


- LEGENDA:**
- OKNO ZDOJENÉ DŘEVĚNÉ – VYBOURAT VČETNĚ PARAPETU
 - OKNO DVOJITÉ (ŠPALETOVÉ) DŘEVĚNÉ – VYBOURAT VČETNĚ PARAPETU
 - OKNO PLASTOVÉ – VYBOURAT VČETNĚ PARAPETU
 - DVEŘE DŘEVĚNÉ – VYBOURAT VČETNĚ DŘEVĚNÉ ZÁRUBNĚ
 - DVEŘE KOVOVÉ – VYBOURAT VČETNĚ KOVOVÉ ZÁRUBNĚ
 - ŽEBŘÍK OCELOVÝ – DEMONTÁŽ
 - SCHODY OCELOVÉ – DEMONTÁŽ
 - KLEMPÍŘSKÉ LEMOVÁNÍ ZDI – DEMONTÁŽ
 - VĚTRACÍ POTRUBÍ
 - ODVĚTRÁNÍ KANALIZACE, LITINOVÉ POTRUBÍ – ČÁST NAD STŘECHOU DEMONTOVAT
 - STŘEŠNÍ VĚTRACÍ KOMÍNEK K DEMONTÁŽI
 - POTRUBÍ VZDUCHOTECHNIKY – PONECHAT VČETNĚ STŘÍŠEK, DEMONTOVAT LEMOVÁNÍ


NA STŘECHÁCH DEMONTOVAT VEŠKERÉ OPLECHOVÁNÍ ATIK
NA STŘEŠE NAD VÝTAHOVOU ŠACHTOU DEMONTOVAT OPLECHOVÁNÍ OKAPU, ZÁVĚTRNÉ LIŠTY,
PODOKAPNÍ ŽLAB A SVOD
U OKEN OTLOUCT OMÍTKU VNITŘNÍCH ŠPALET A NADPRAŽÍ, PŘÍPADNĚ KER. OBKLADY

OBVODOVÉ ZDIVO DODATEČNĚ IZOLOVANÉ PROTI VZLÍNÁJÍCÍ VLHKOSTI

+/-0,000 pav.C=356,10 m n.m.

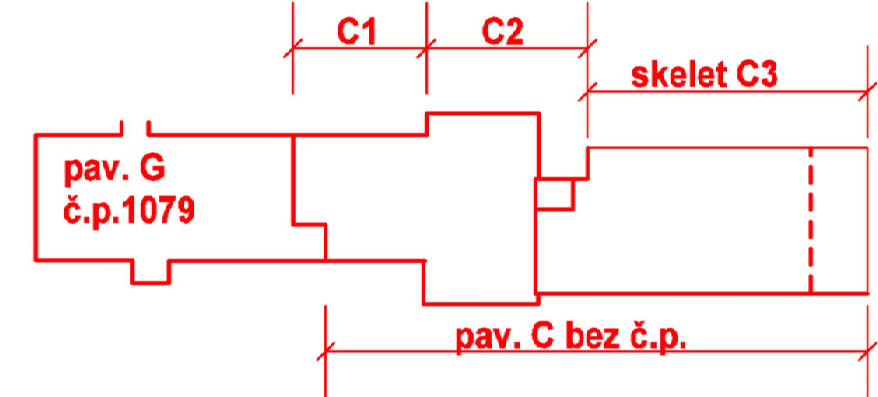

ROZMĚRY OVĚŘTE NA STAVBĚ !

VYPRACOVAL:		HLAVNÍ INŽENÝR PROJEKTU:				
Ing.Tomáš Friš		Ing.Tomáš Friš				
STAVEBNÍK: Pardubický kraj						
AKCE:						
"Realizace úspor energie - areál Orlickoústecké nemocnice, a.s., pavilóny C a G"				<div>ČÍSLO PARÉ:</div> <table><tr><td>STUPEŇ DPS</td></tr><tr><td>DATUM: 08/2014</td></tr></table>	STUPEŇ DPS	DATUM: 08/2014
STUPEŇ DPS						
DATUM: 08/2014						
Architektonicko-stavební řešení				MĚŘÍTKO: 1:100		
VÝKRES: STÁVAJÍCÍ STAV, BOURÁNÍ - PŘÍZEMÍ C2 + C3				Č.v. D.1.1b) 3.		