



NOVÝ STAV

TYPOVÝ DETAIL BUDE UPRAVEN PODLE SITUACE NA STAVBĚ A PODLE  
 TECHNICKÉHO ŘEŠENÍ VÝROBCE VYBRANÉHO ZATEPLOVACÍHO A STŘEŠNÍHO SYSTÉMU

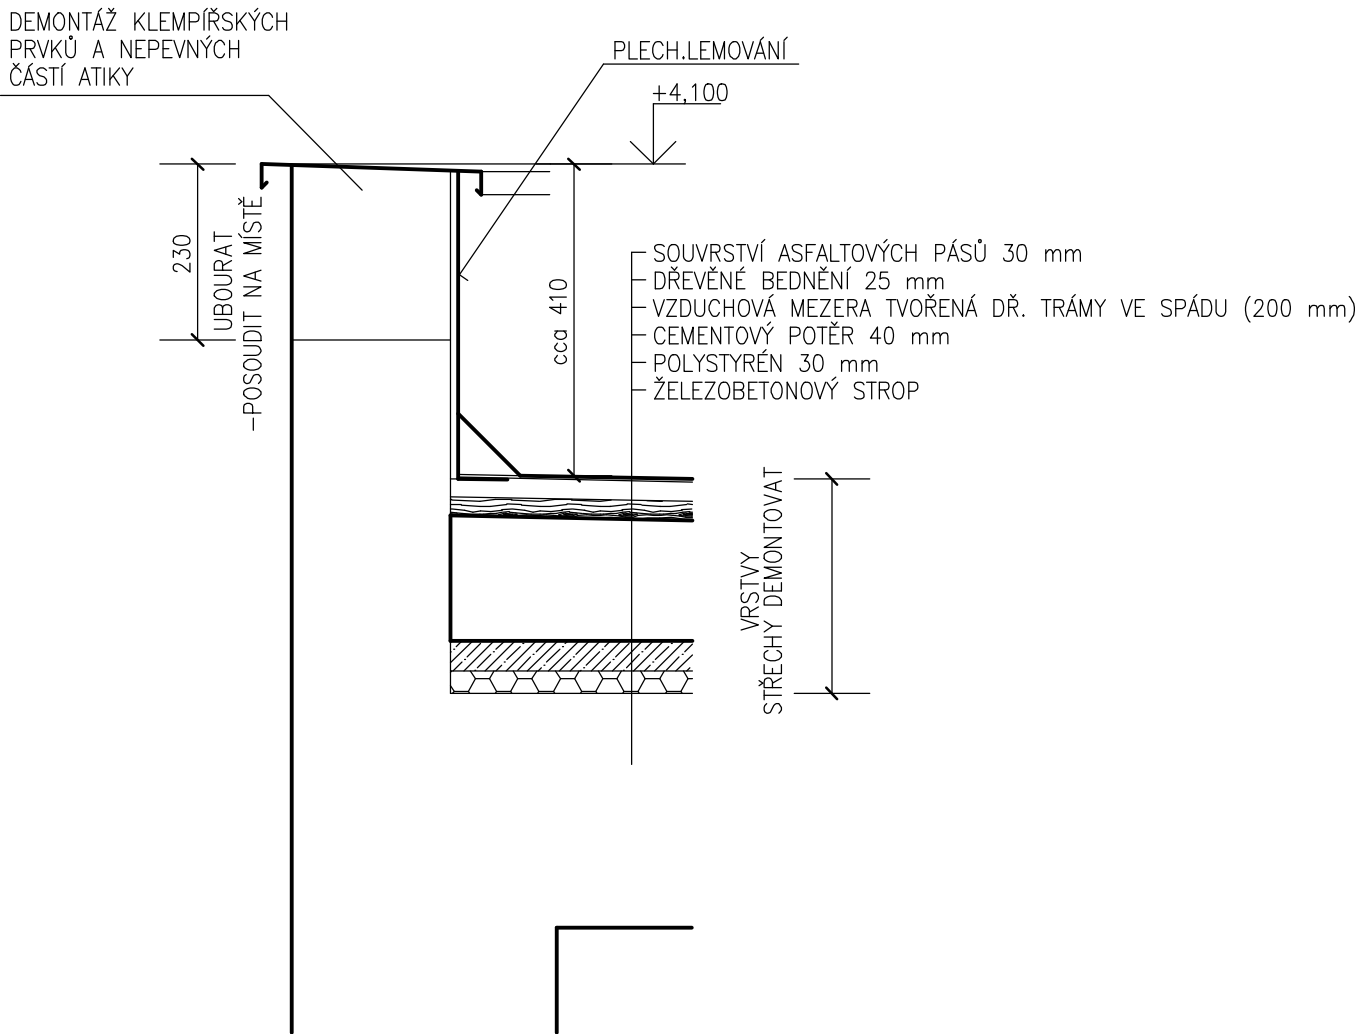

STÁVAJÍCÍ STAV

ROZMĚRY OVĚŘTE NA STAVBĚ !

VYPRACOVAL:	HLAVNÍ INŽENÝR PROJEKTU:	
Ing.Tomáš Friš	Ing.Tomáš Friš	
STAVEBNÍK: Pardubický kraj		
AKCE:	"Realizace úspor energie - areál Orlickoústecké nemocnice, a.s., pavilóny C a G"	ČÍSLO PARÉ:
Architektonicko-stavební řešení		STUPEŇ DPS
VÝKRES:	DET 5 - ATIKA STŘECHY č.3 A č.4	DATUM: 08/2014
		MĚŘÍTKO: 1:10
		Č.v. D.1.1b) <b>25.</b>