


LEGENDA:

- OKNO ZDVOJENÉ DŘEVĚNÉ – VYBOURAT VČETNĚ PARAPETU
- OKNO DVOJITÉ (ŠPALETOVÉ) DŘEVĚNÉ – VYBOURAT VČETNĚ PARAPETU
- OKNO, DVEŘE PLASTOVÉ – VYBOURAT VČETNĚ PARAPETU
- DVEŘE DŘEVĚNÉ – VYBOURAT VČETNĚ DŘEVĚNÉ ZÁRUBNĚ
- DVEŘE KOVOVÉ – VYBOURAT VČETNĚ KOVOVÉ ZÁRUBNĚ
- ŽEBŘÍK OCELOVÝ – DEMONTÁŽ
- SCHODY OCELOVÉ – DEMONTÁŽ
- KLEMPÍŘSKÉ LEMOVÁNÍ ZDI – DEMONTÁŽ
- VĚTRACÍ POTRUBÍ
- ODVĚTRÁNÍ KANALIZACE, LITINOVÉ POTRUBÍ – ČÁST NAD STŘECHOU DEMONTOVAT
- STŘEŠNÍ VĚTRACÍ KOMÍNEK K DEMONTÁŽI
- POTRUBÍ VZDUCHOTECHNIKY – PONECHAT VČETNĚ STŘÍŠEK, DEMONTOVAT LEMOVÁNÍ


NA STŘECHÁCH DEMONTOVAT VEŠKERÉ OPLECHOVÁNÍ ATIK  
NA STŘEŠE NAD VÝTAHOVOU ŠACHTOU DEMONTOVAT OPLECHOVÁNÍ OKAPU, ZÁVĚTRNÉ LIŠTY,  
PODOKAPNÍ ŽLAB A SVOD  
U OKEN OTLOUCT OMÍTKU VNITŘNÍCH ŠPALET A NADPRAŽÍ, PŘÍPADNÉ KER. OBKLADY

OBVODOVÉ ZDIVO DODATEČNĚ IZOLOVANÉ PROTI VZLÍNAJÍCÍ VLHKOSTI

+/-0,000 pav.C=356,10 m n.m.

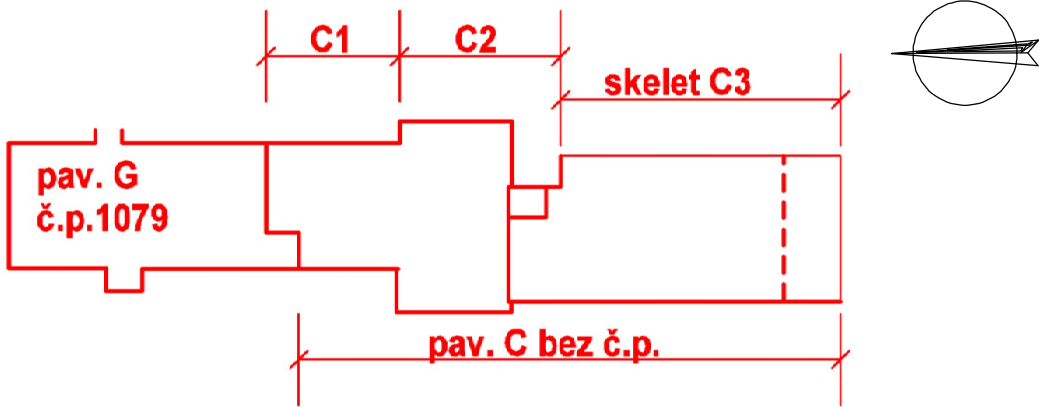

ROZMĚRY OVĚŘTE NA STAVBĚ !

|   |  |                                      |  |   |                 |
|---|--|--------------------------------------|--|---|-----------------|
| VYPRACOVAL:   |  | HLAVNÍ INŽENÝR PROJEKTU:             |  | <div><p><b>PROJEKTY STAVEB</b><br/>+420 737 482 580<br/>www.projekce-fris.cz</p></div> |                 |
| Ing.Tomáš Friš  |  | Ing.Tomáš Friš                       |  |   |                 |
|   |  |                                      |  |   |                 |
| STAVEBNÍK: Pardubický kraj  |  |                                      |  | ČÍSLO PARÉ:   |                 |
| AKCE:   |  |                                      |  |   |                 |
| "Realizace úspor energie - areál Orlickoústecké nemocnice, a.s.,<br><b>pavilóny C a G</b> " |  |                                      |  |   |                 |
| Architektonicko-stavební řešení   |  |                                      |  | STUPEŇ DPS  |                 |
|   |  |                                      |  | DATUM: 08/2014  |                 |
|   |  |                                      |  | MĚŘÍTKO: 1:100  |                 |
| VÝKRES:   |  | STÁVAJÍCÍ STAV, BOURÁNÍ - SUTERÉN C3 |  |   | Č.v.<br>D.1.1b) |
|   |  |                                      |  |   | <b>1.</b>       |