



## PŮDORYS 2.NP - NOVÝ STAV

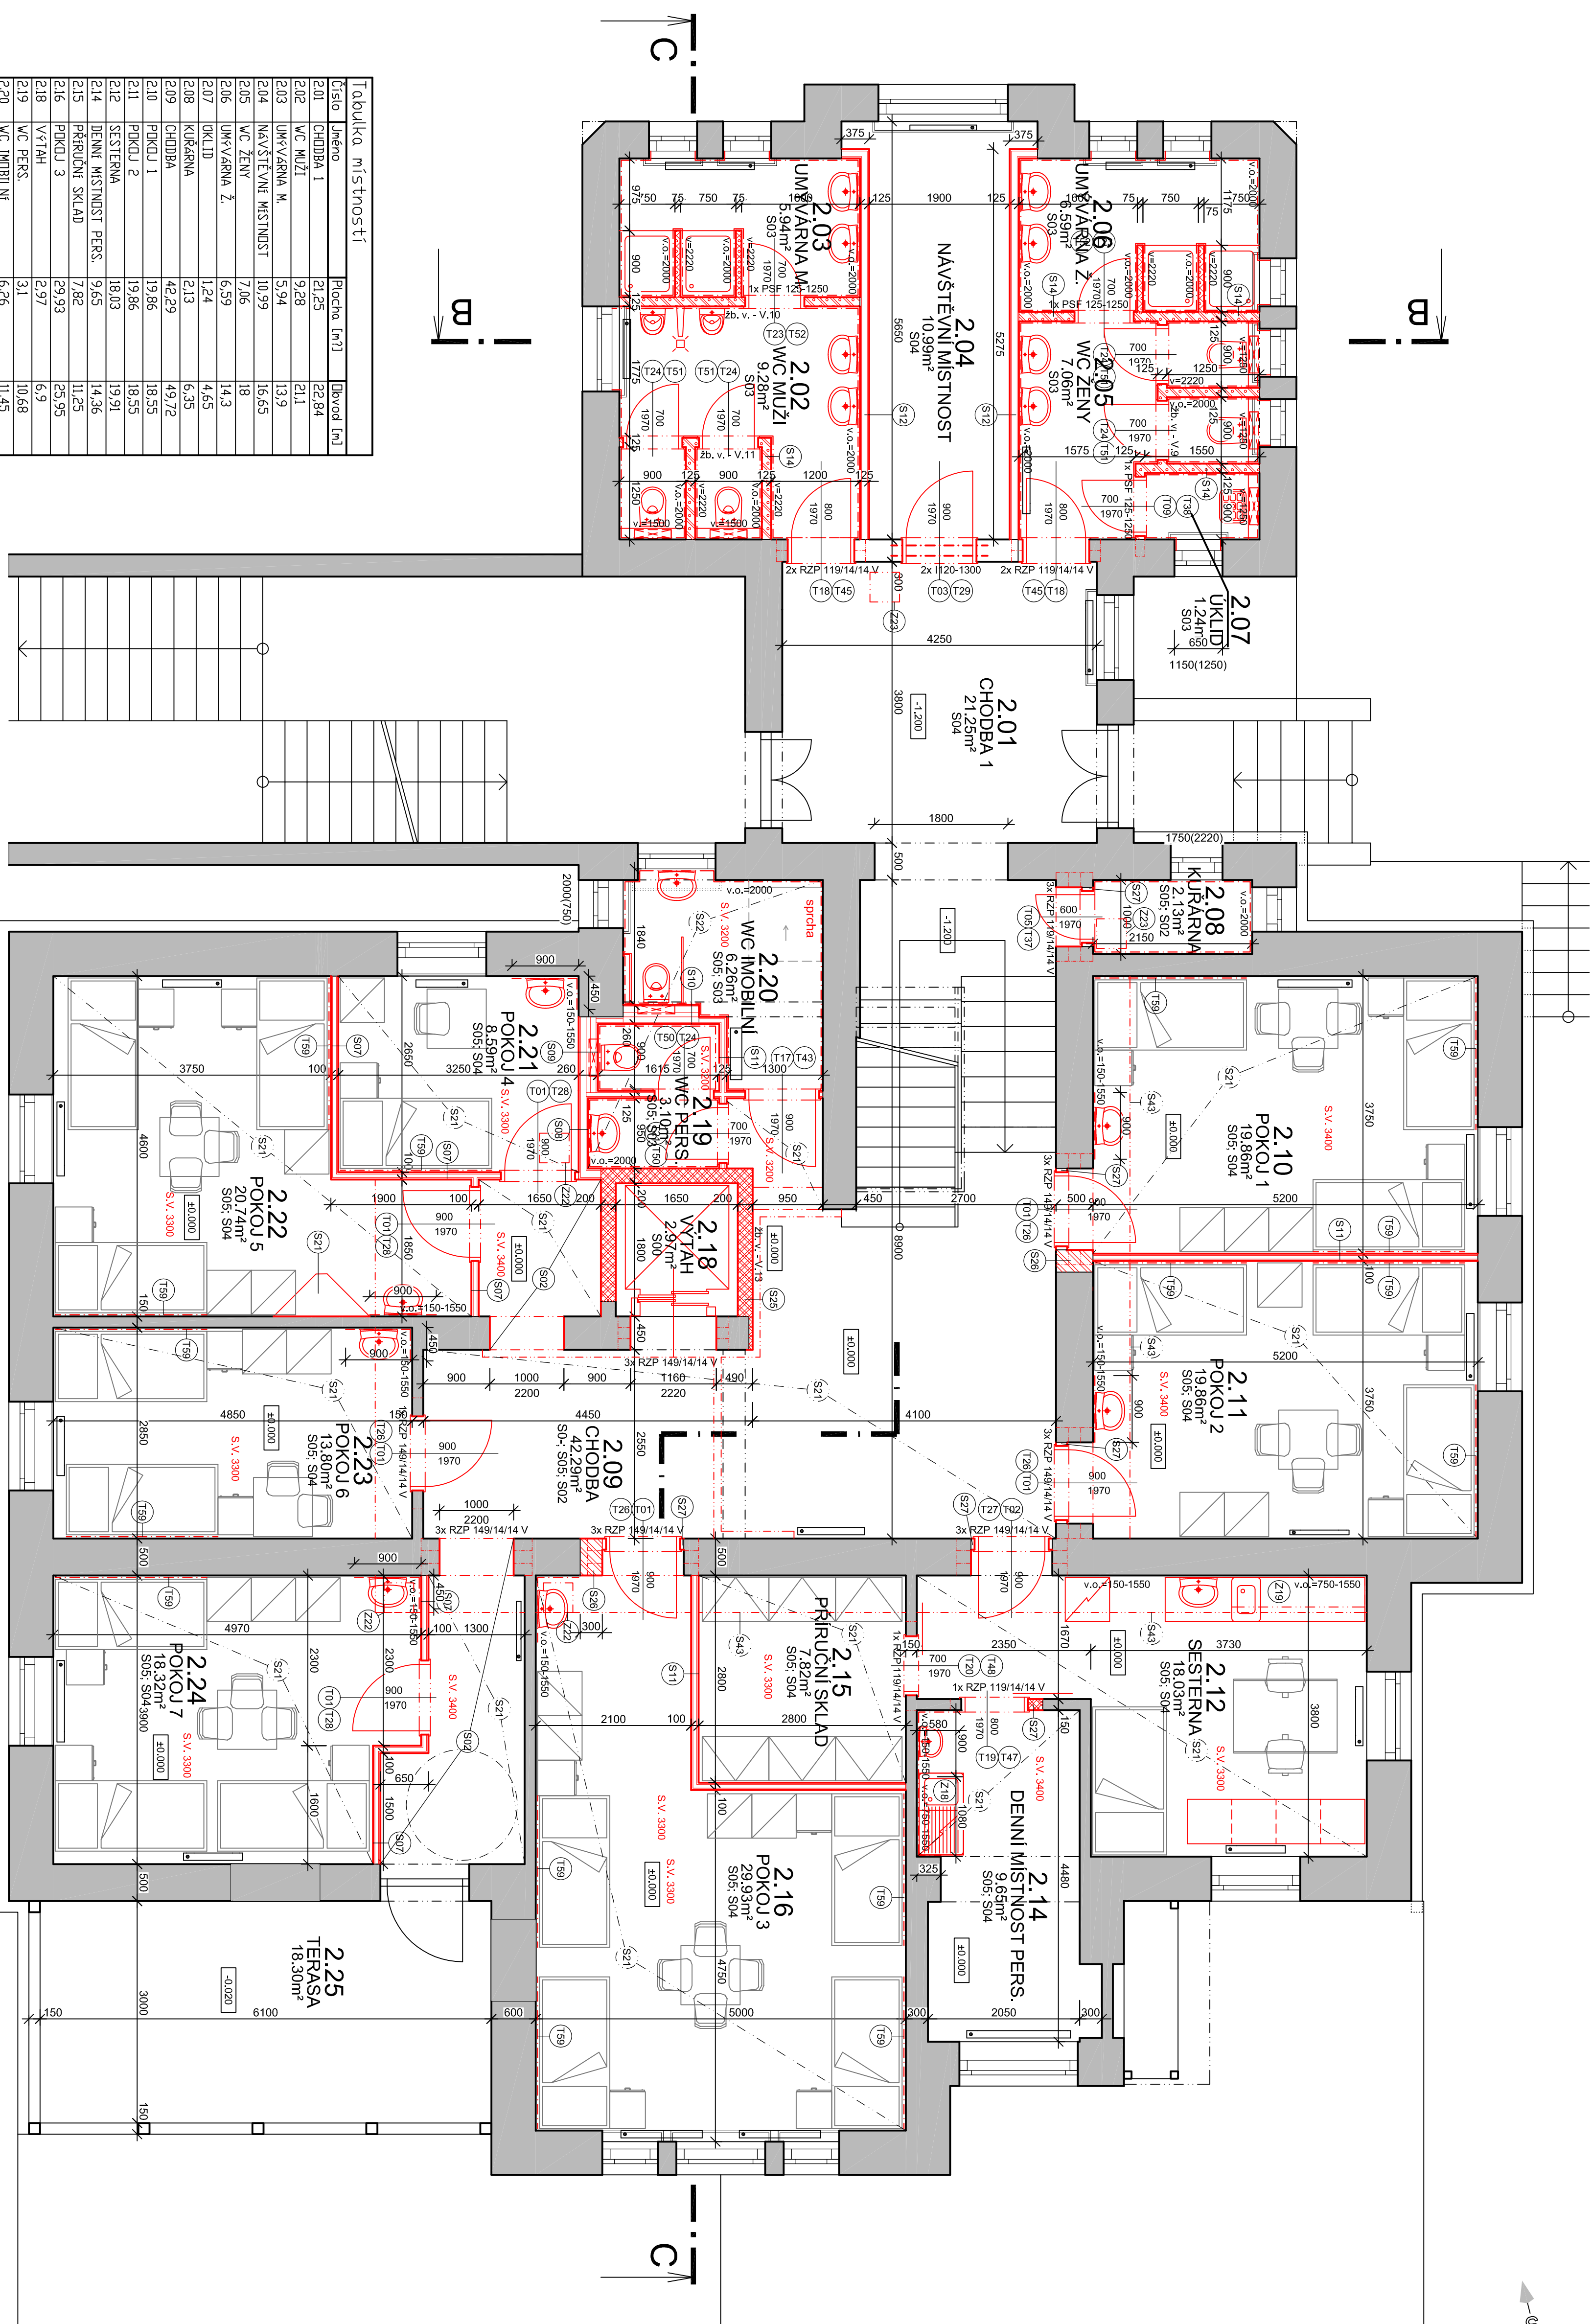

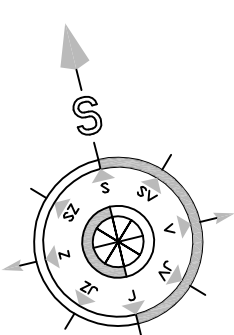





Tabuľka miestností			
Číslo	Učebňa	Plocha [m²]	Dĺžka [m]
201	CHODBA 1	21,25	22,84
202	WC MUŽI	9,28	21,1
203	UKYVÁRŇA M.	5,94	13,9
204	NAVŠTEVNÝ MÍSTNOST	10,99	16,65
205	WC ŽENY	7,06	18
206	UKYVÁRŇA Ž.	6,59	14,3
207	OKLID	1,24	4,65
208	KURÁRŇA	2,13	6,35
209	CHODBA	46,29	49,72
210	PIKUD 1	19,86	18,55
211	PIKUD 2	19,86	18,55
212	SESTENNA	18,03	19,91
214	DEJTE MÍSTNOST PERŠ.	9,65	14,36
215	PRÍRUBNÍ SKLAD	17,82	11,25
216	PIKUD 3	29,93	25,95
218	VÝTAH	2,97	6,9
219	WC PERŠ.	3,1	10,68
220	WC ŽENSKÉ	6,26	11,45
221	PIKUD 4	8,59	11,55
222	PIKUD 5	20,74	20,55
223	PIKUD 6	13,8	15,45
224	PIKUD 7	18,32	17,79
225	TERASA	18,3	18,2


Cellková plocha [m<sup>2</sup>]: 304

Sladba	Početak
1x RZP 119/14/14 V	2
1x RZP 149/14/14 V	1
2x RZP 119/14/14 V	2
3x RZP 119/14/14 V	1
3x RZP 149/14/14 V	6
2x 1120-1300	3
1x PSF 125-1250	3

## LEGENDA MATERIÁLU

- |   |  |
|---|--|
|  | STĚNAJÍCÍ ZDIVO Z CPP                            |
|  | NOSNÉ ZDIVO z vápenopiskových bloků tl. 200mm    |
|  | DOZDÍVKY Z CPP                                   |
|  | PŘÍČKOVÉ ZDIVO z protobetonových tvarů tl. 125mm |
|  | PŘÍČKOVÉ ZDIVO z protobetonových tvarů tl. 75mm  |
|  | SDK PŘÍČKY tl. 100mm a 125mm                     |

$\pm 0,000=425,200$  m.n.m.

Význam:	Zápočetný projekt:	Thema 1 (zájmy projekt):
Ing. Armin MUDROŠŇIK	Ing. Jarmila DVORÁK	Ing. Jarmila DVORÁK
Miesto stavby:	Za Kopeckého, Konečná 804 01	
Investor:	Parubický kraj, Konečná náměstí 125, 322 11 Píseňbice	
Adres:	Albertinum, odborný léčebný ústav, Záměstek, rekonstrukce interiéru Albertovy vily	
Objekt:	SO 01 ALBERTOVA VILA	
Výkres:	D.1.1 ARCHITEKTONICKÝ STAVEBNÍ ŘEŠENÍ	
<b>PUDORŮS 2.NP - NOVÝ STAV</b>		
		
Datum: 6.04		Page:
Datum: 02/2022		
Stupeň: DSJ		
Zak. č.: 211003		
Měřítko: 1:50		
C. v.:	D.1.1.7	