


REKONSTRUKCE SOCIÁLNÍCH ZAŘÍZENÍ 5.NP

PŮDORYS STÁVAJÍCÍ LEVÉ ČÁSTI

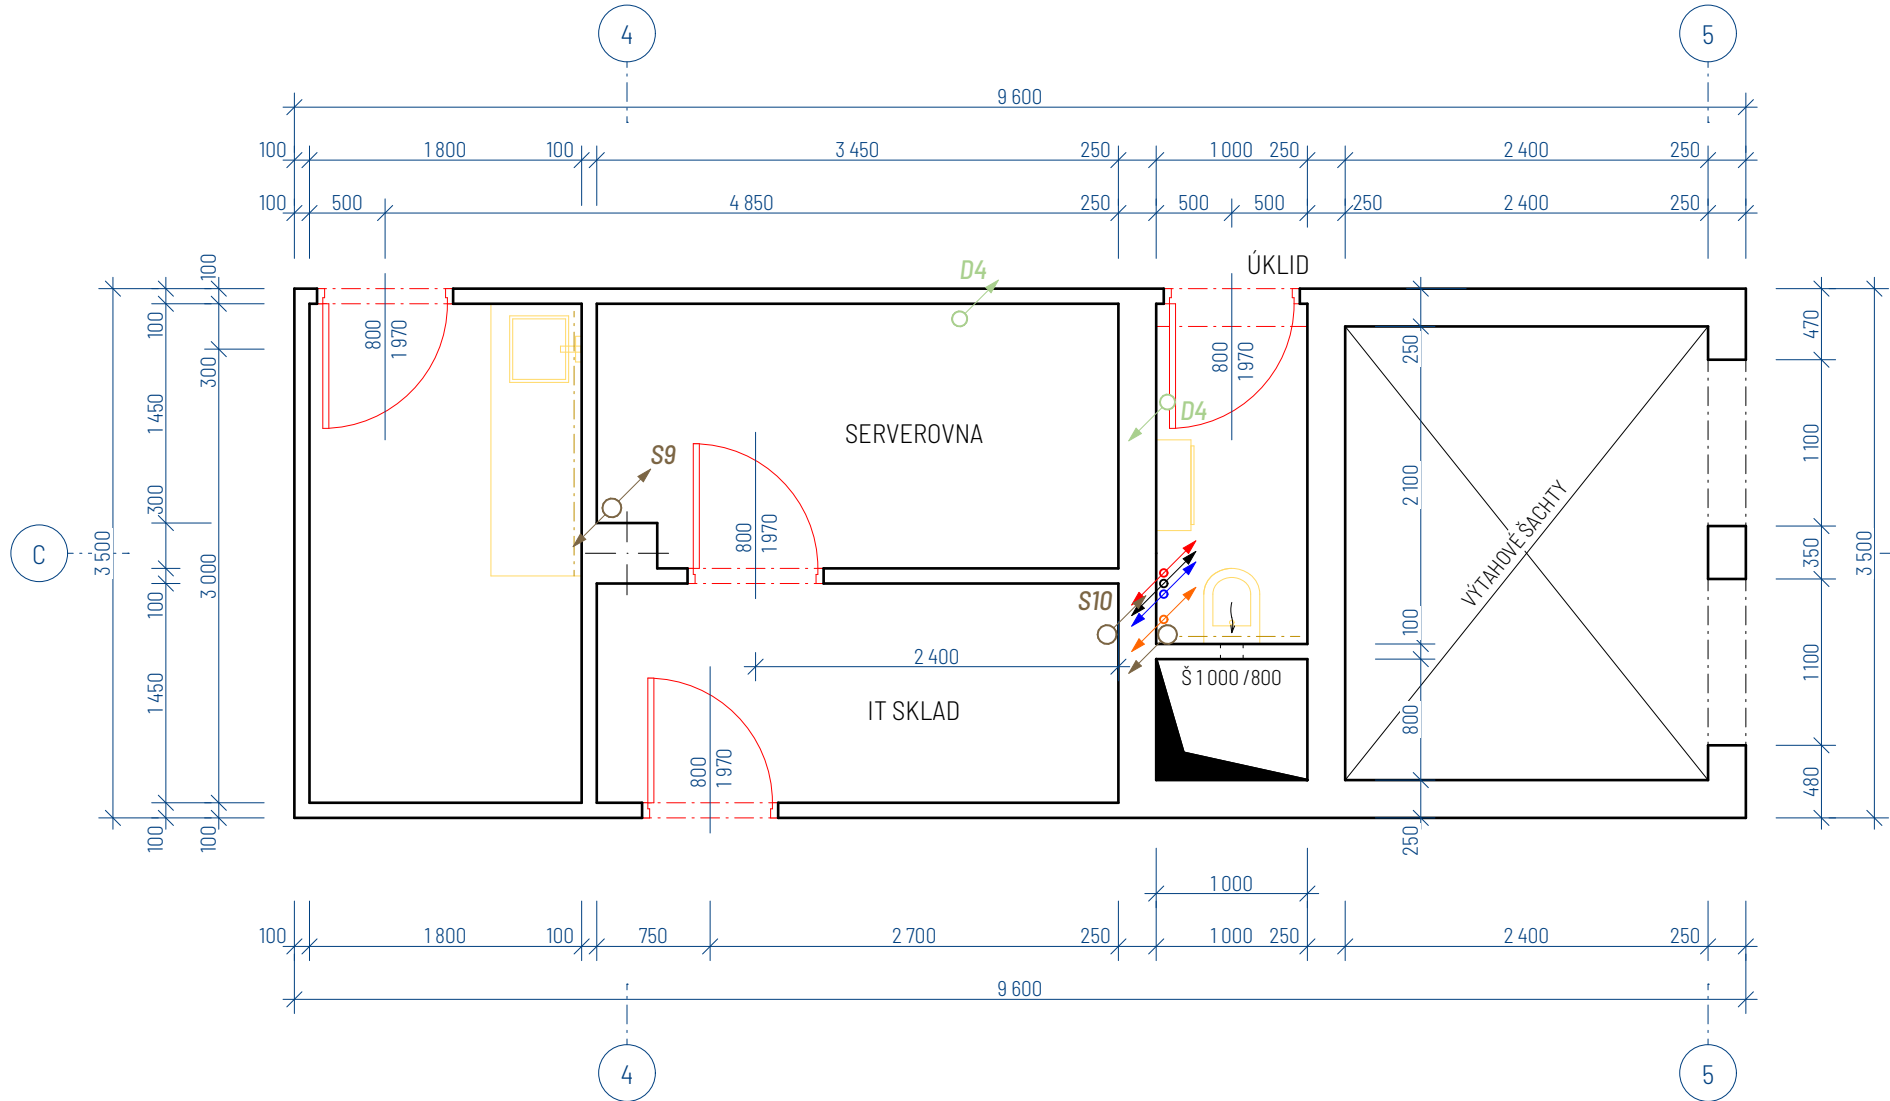

PŮDORYS NOVÉ NAVRŽENÉ LEVÉ ČÁSTI



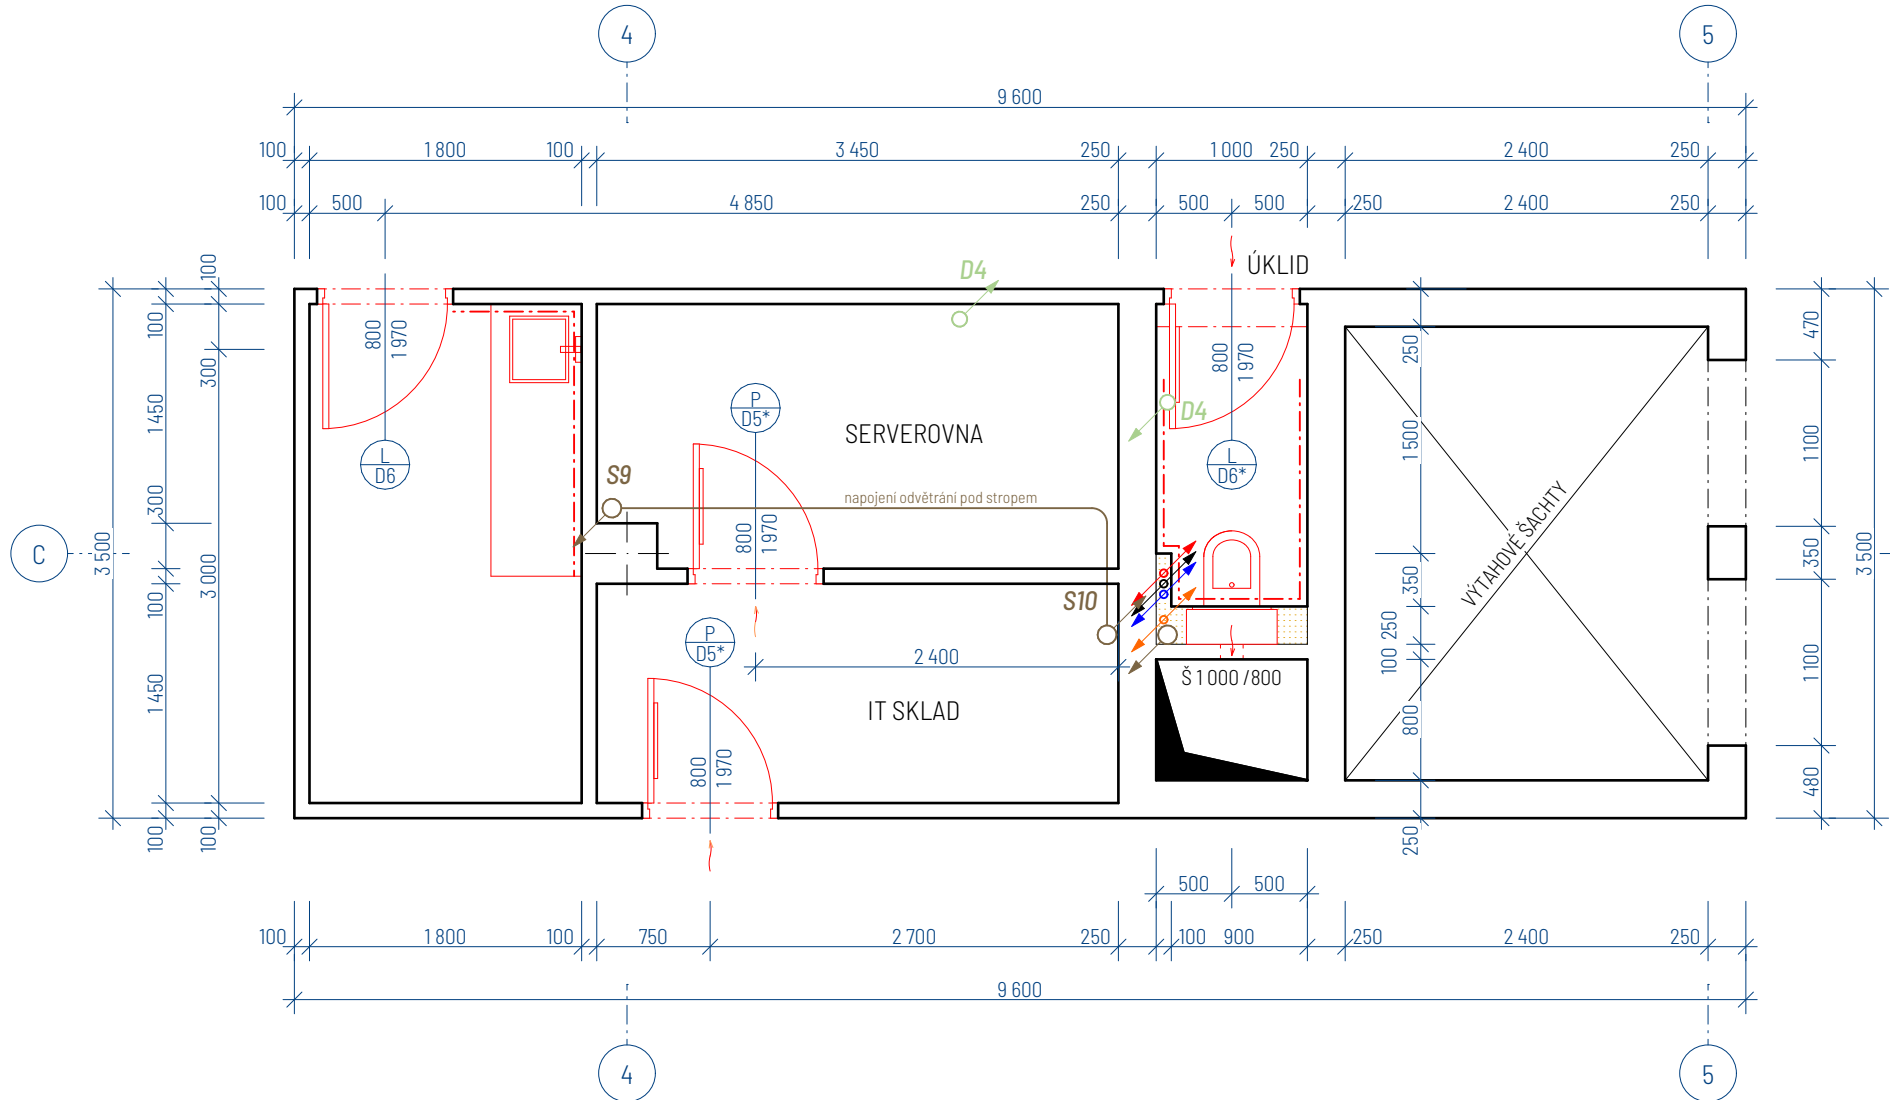


SCHÉMA POHLEDŮ LEVÉ ČÁSTI

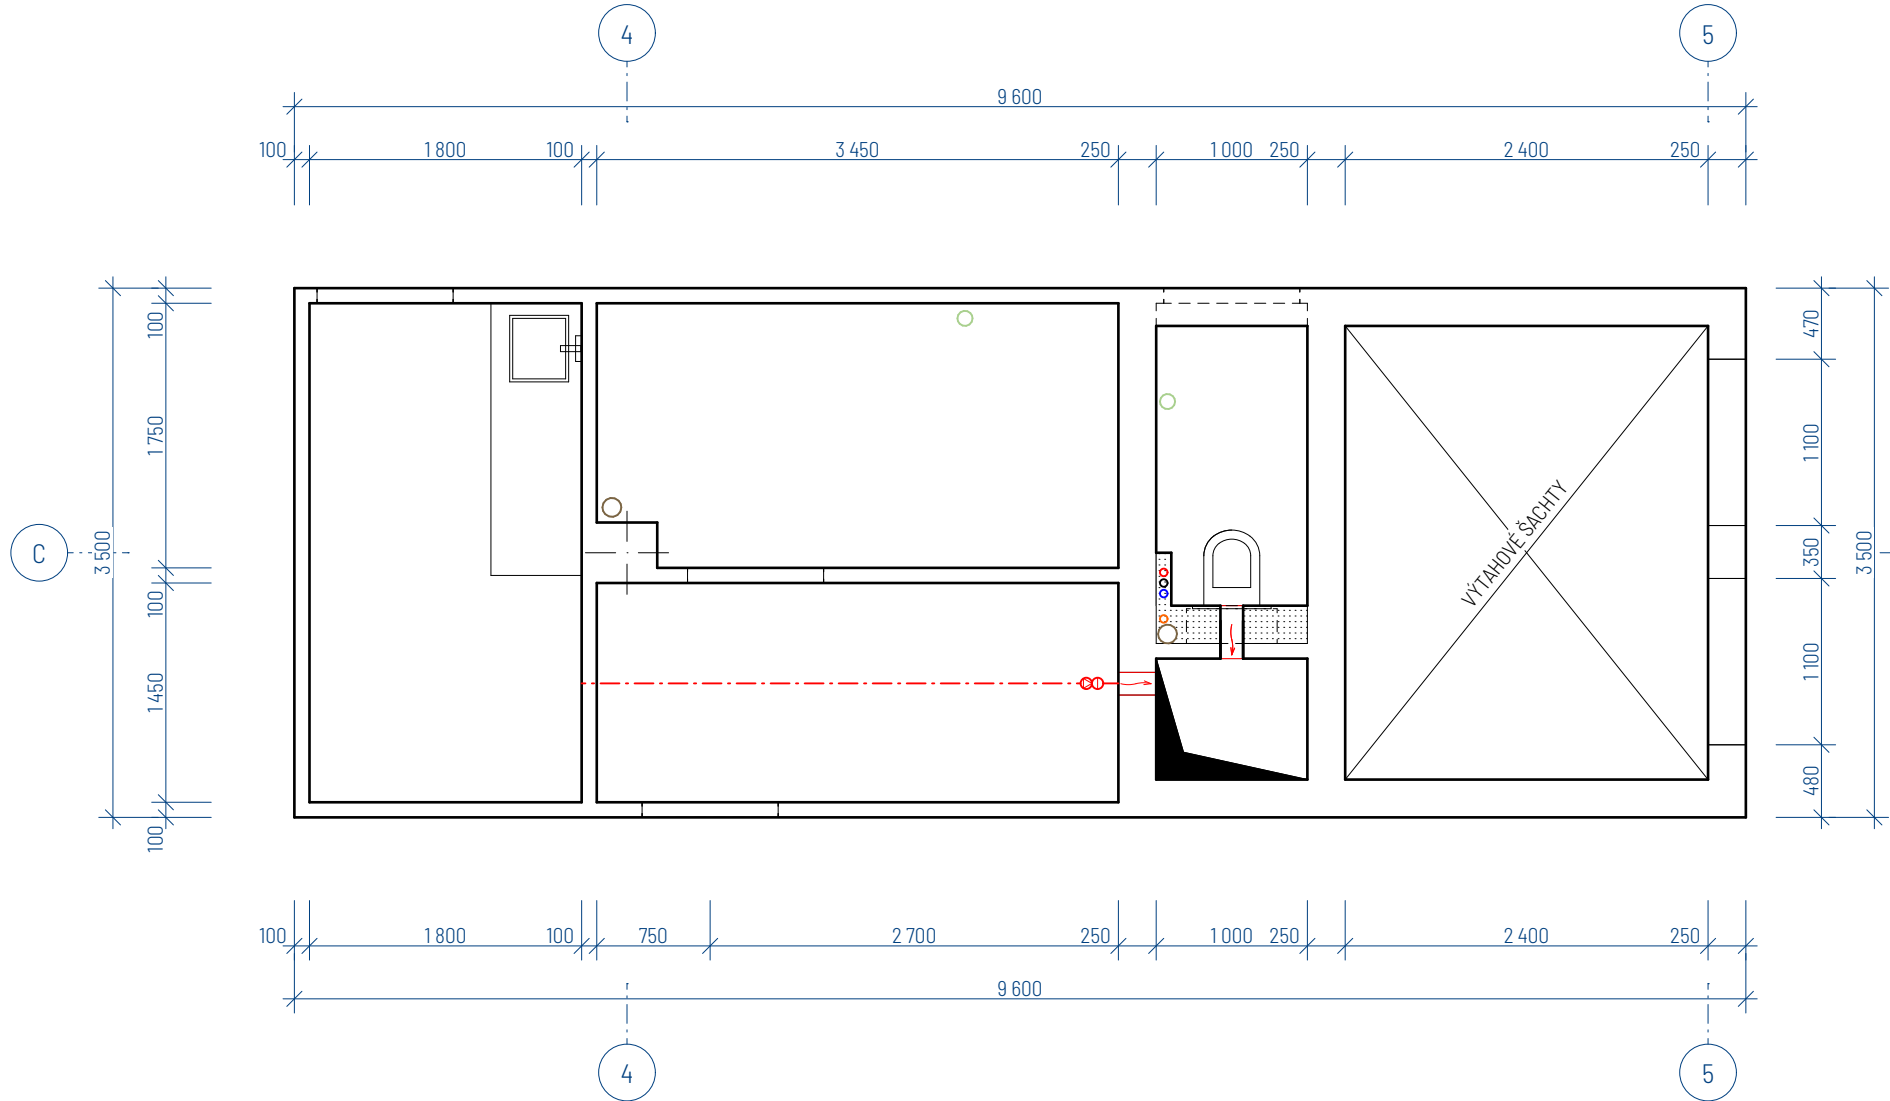

PŮDORYS STÁVAJÍCÍ STŘEDOVÉ ČÁSTI

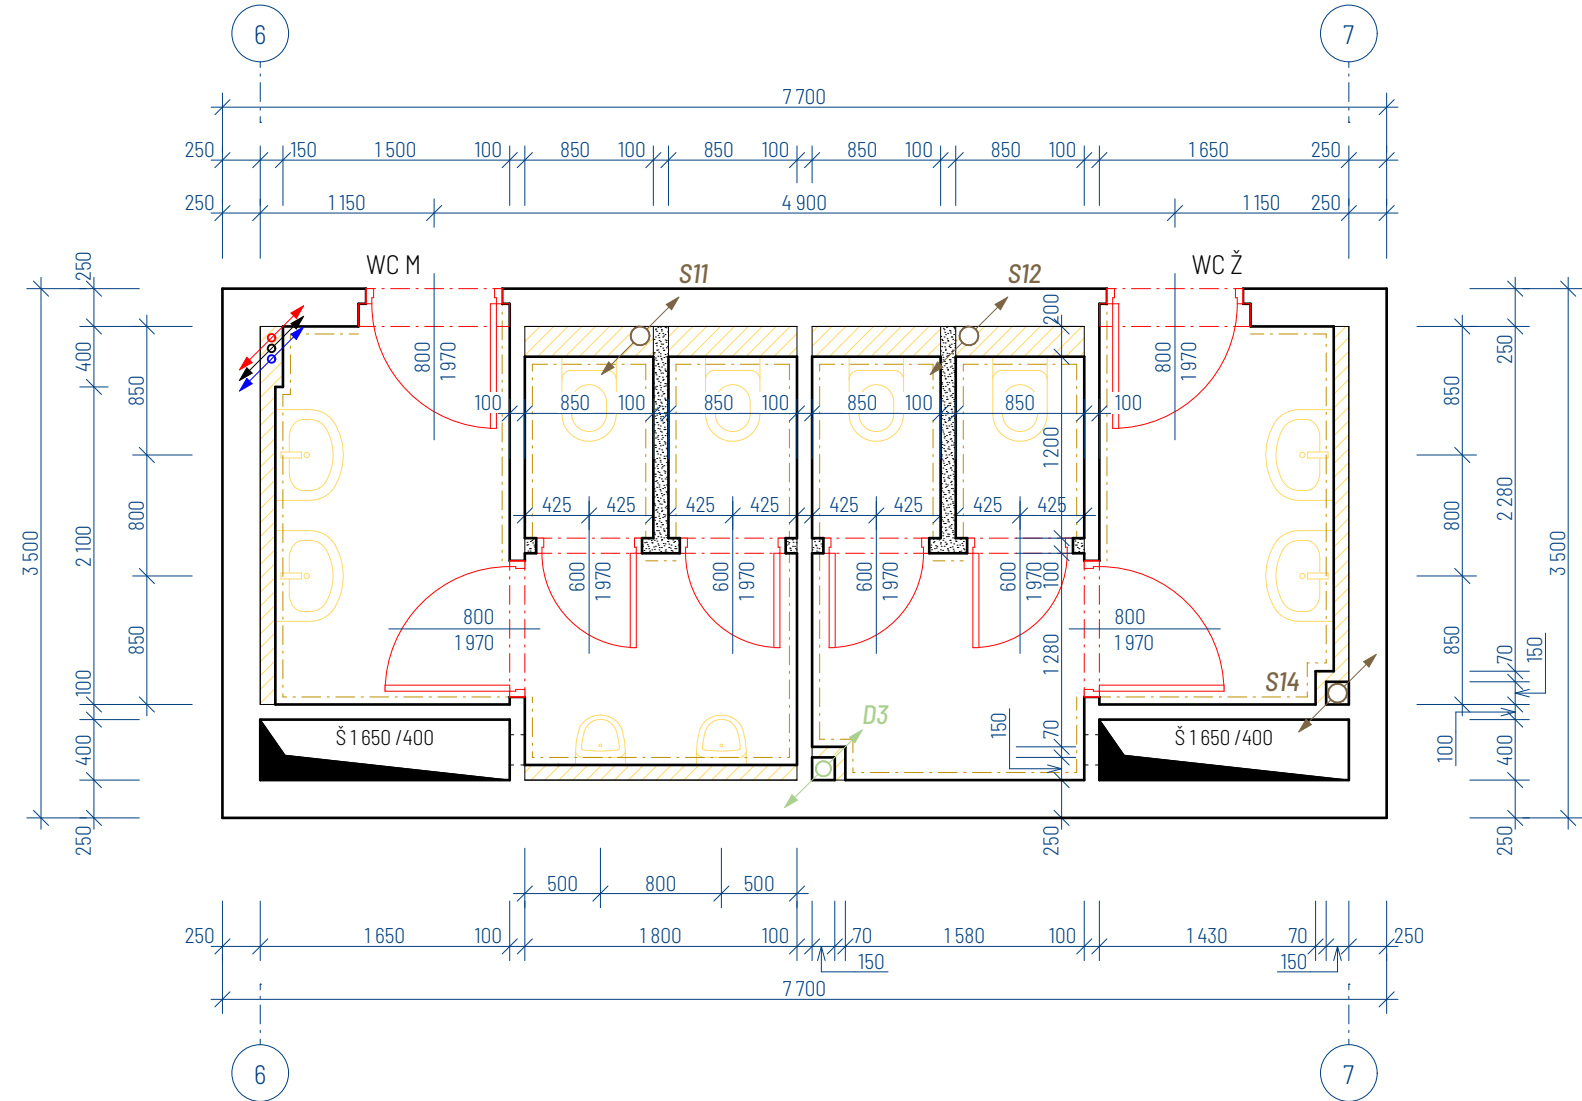

PŮDORYS NOVÉ NAVRŽENÉ STŘEDOVÉ ČÁSTI



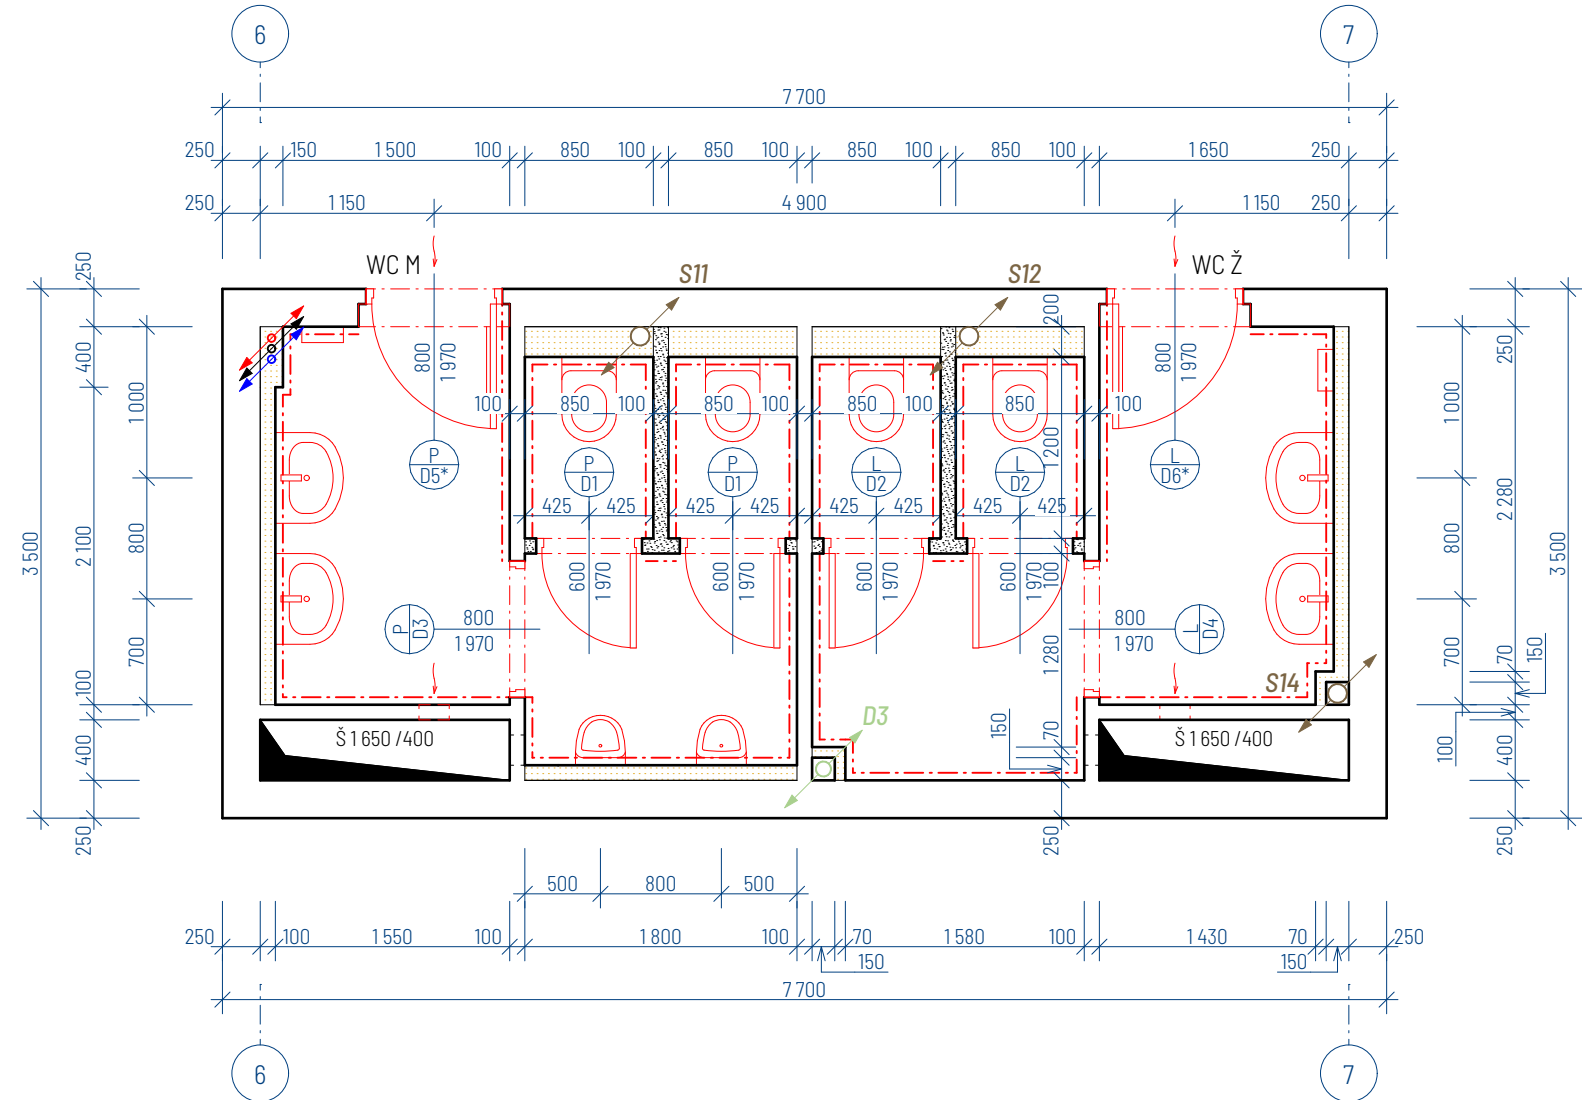


SCHÉMA POHLEDŮ STŘEDOVÉ ČÁSTI

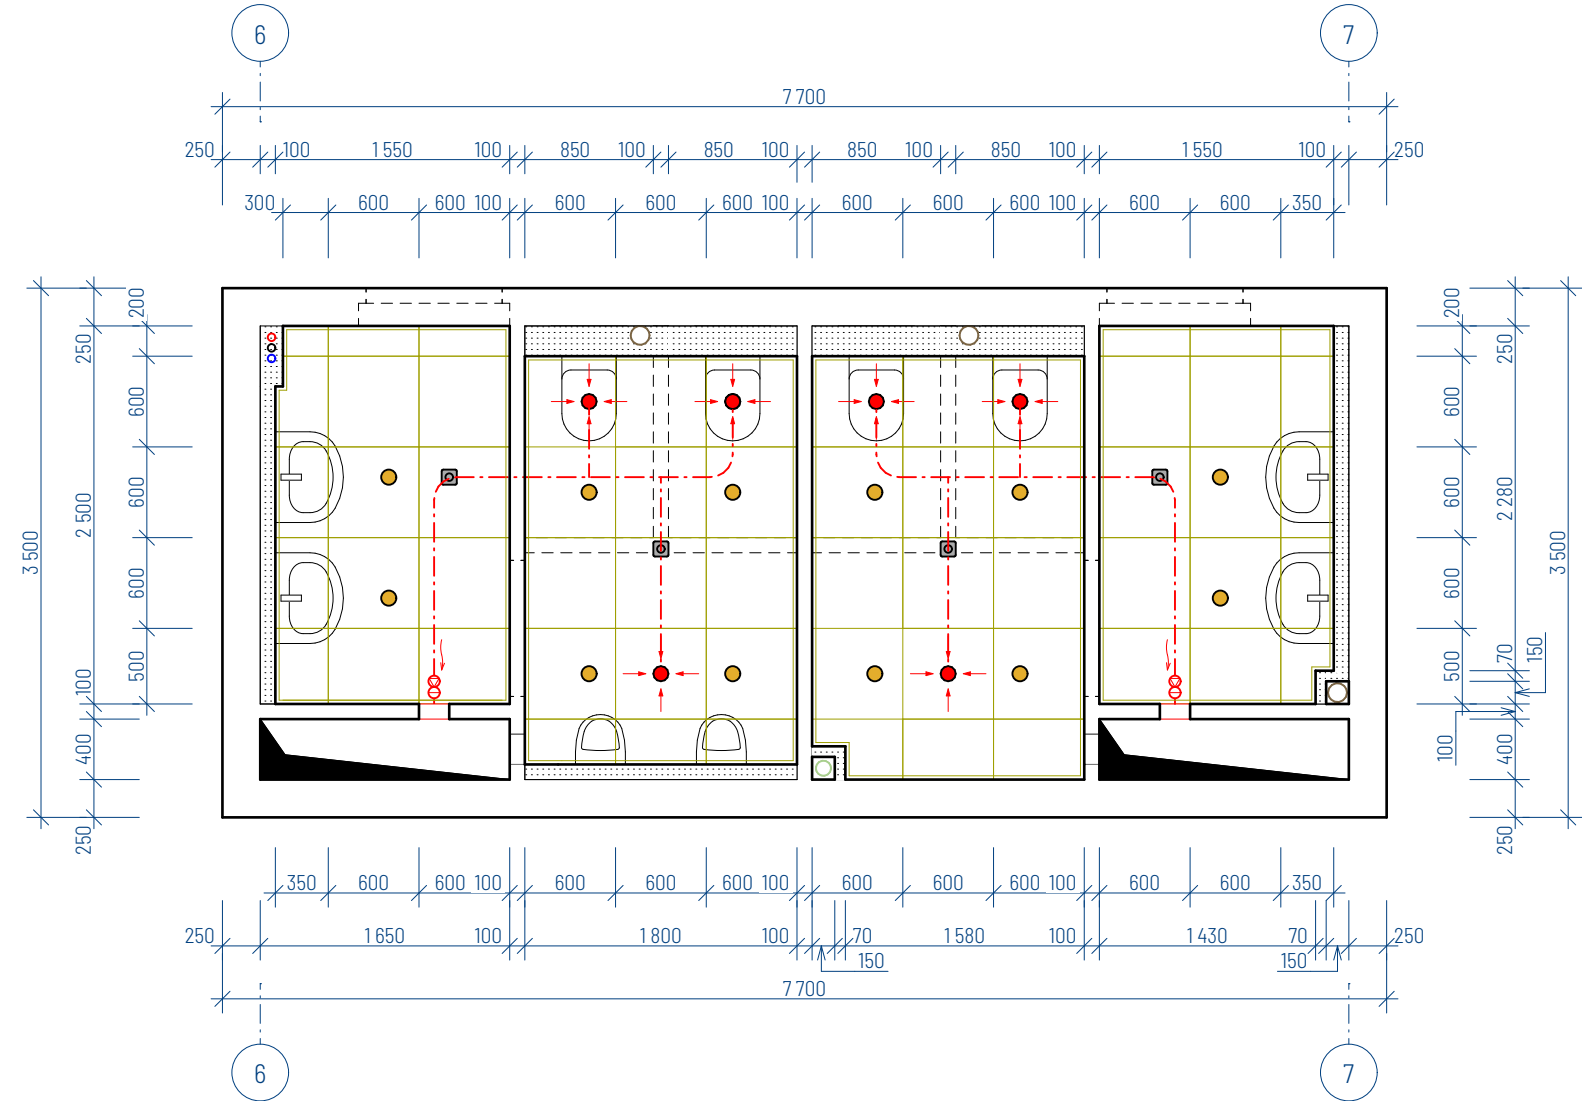

PŮDORYS STÁVAJÍCÍ PRÁVÉ ČÁSTI

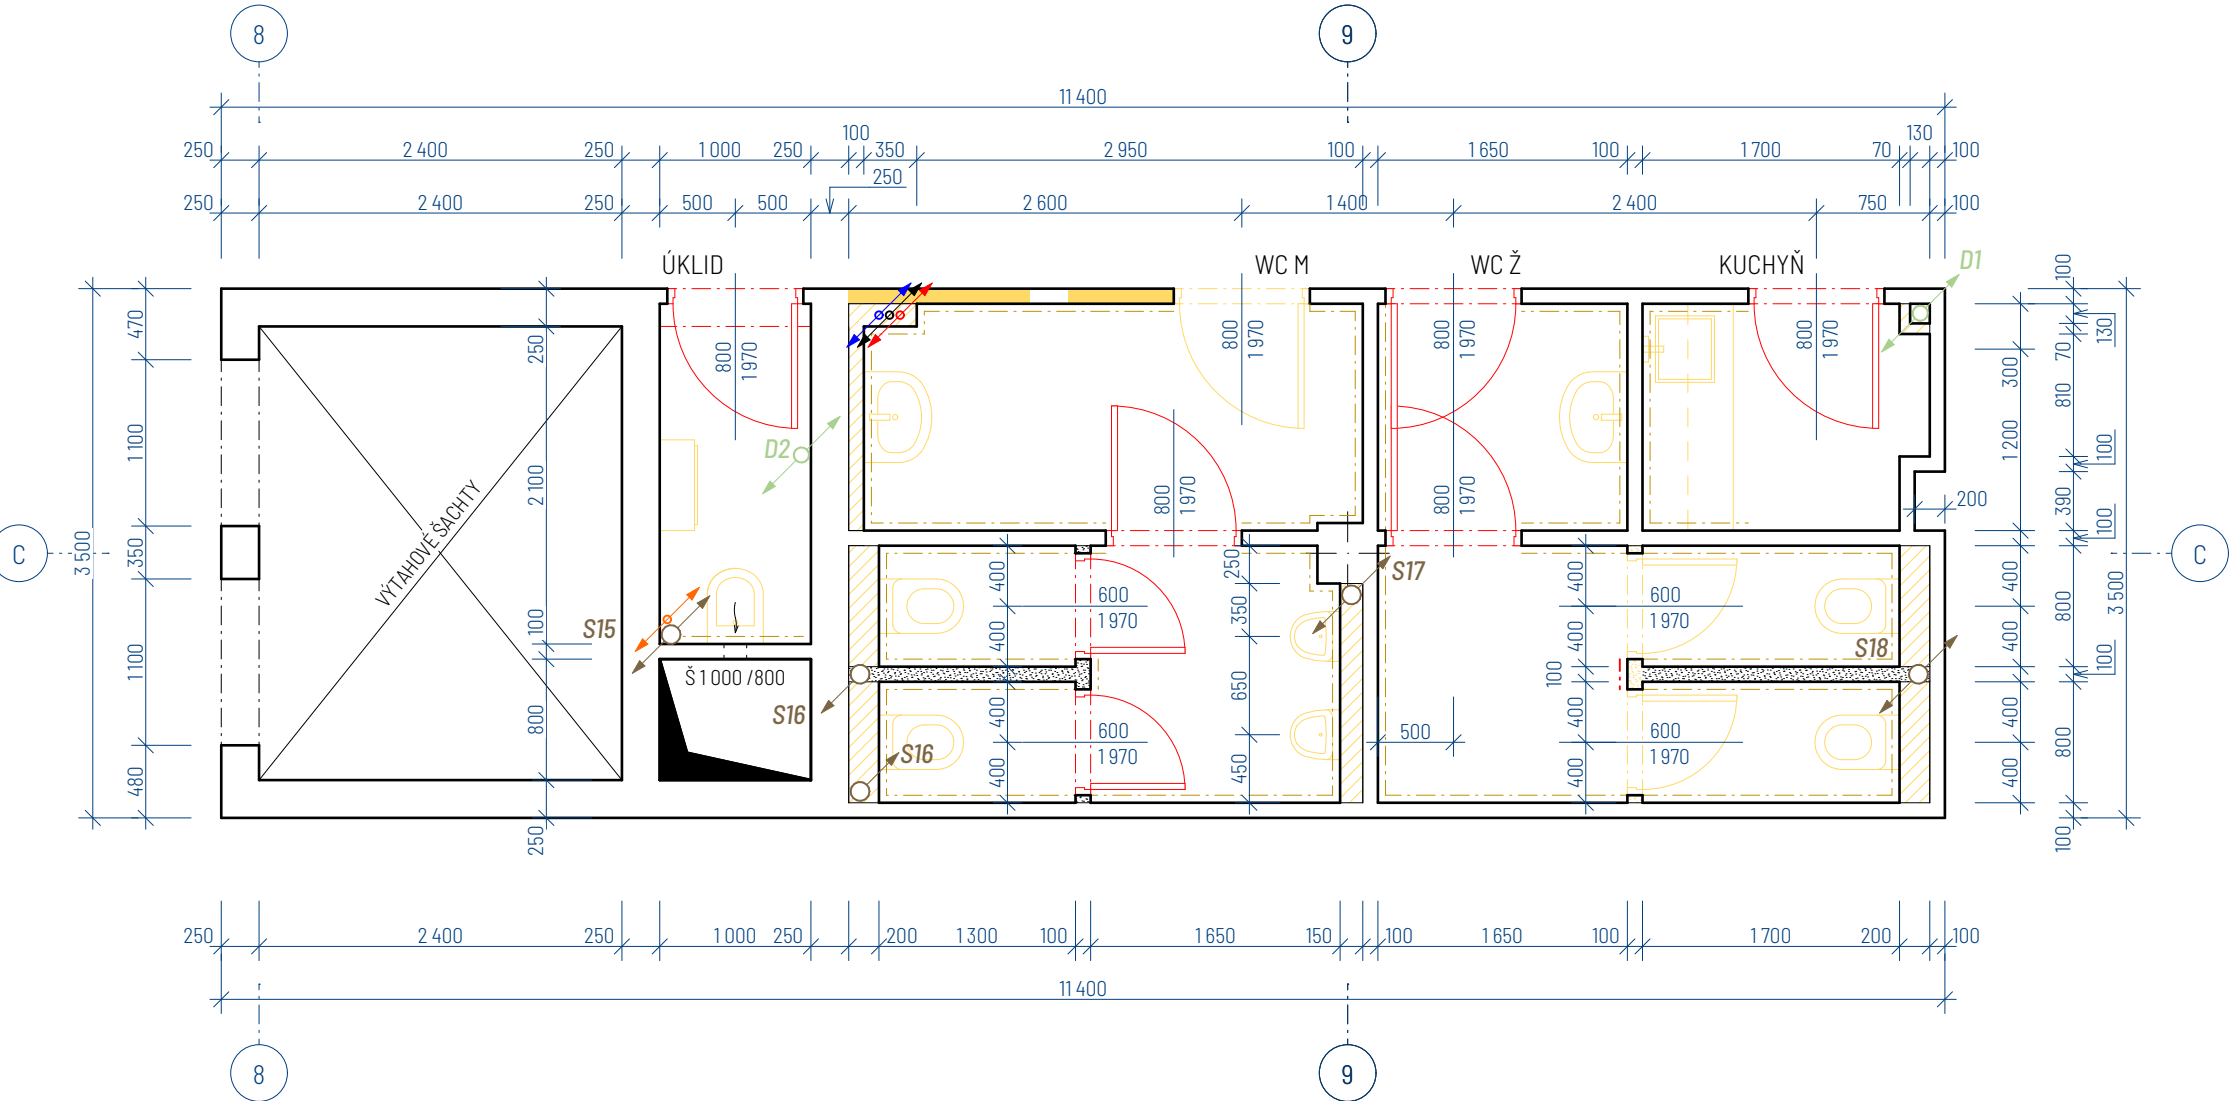

PŮDORYS NOVÉ NAVRŽENÉ PRÁVÉ ČÁSTI



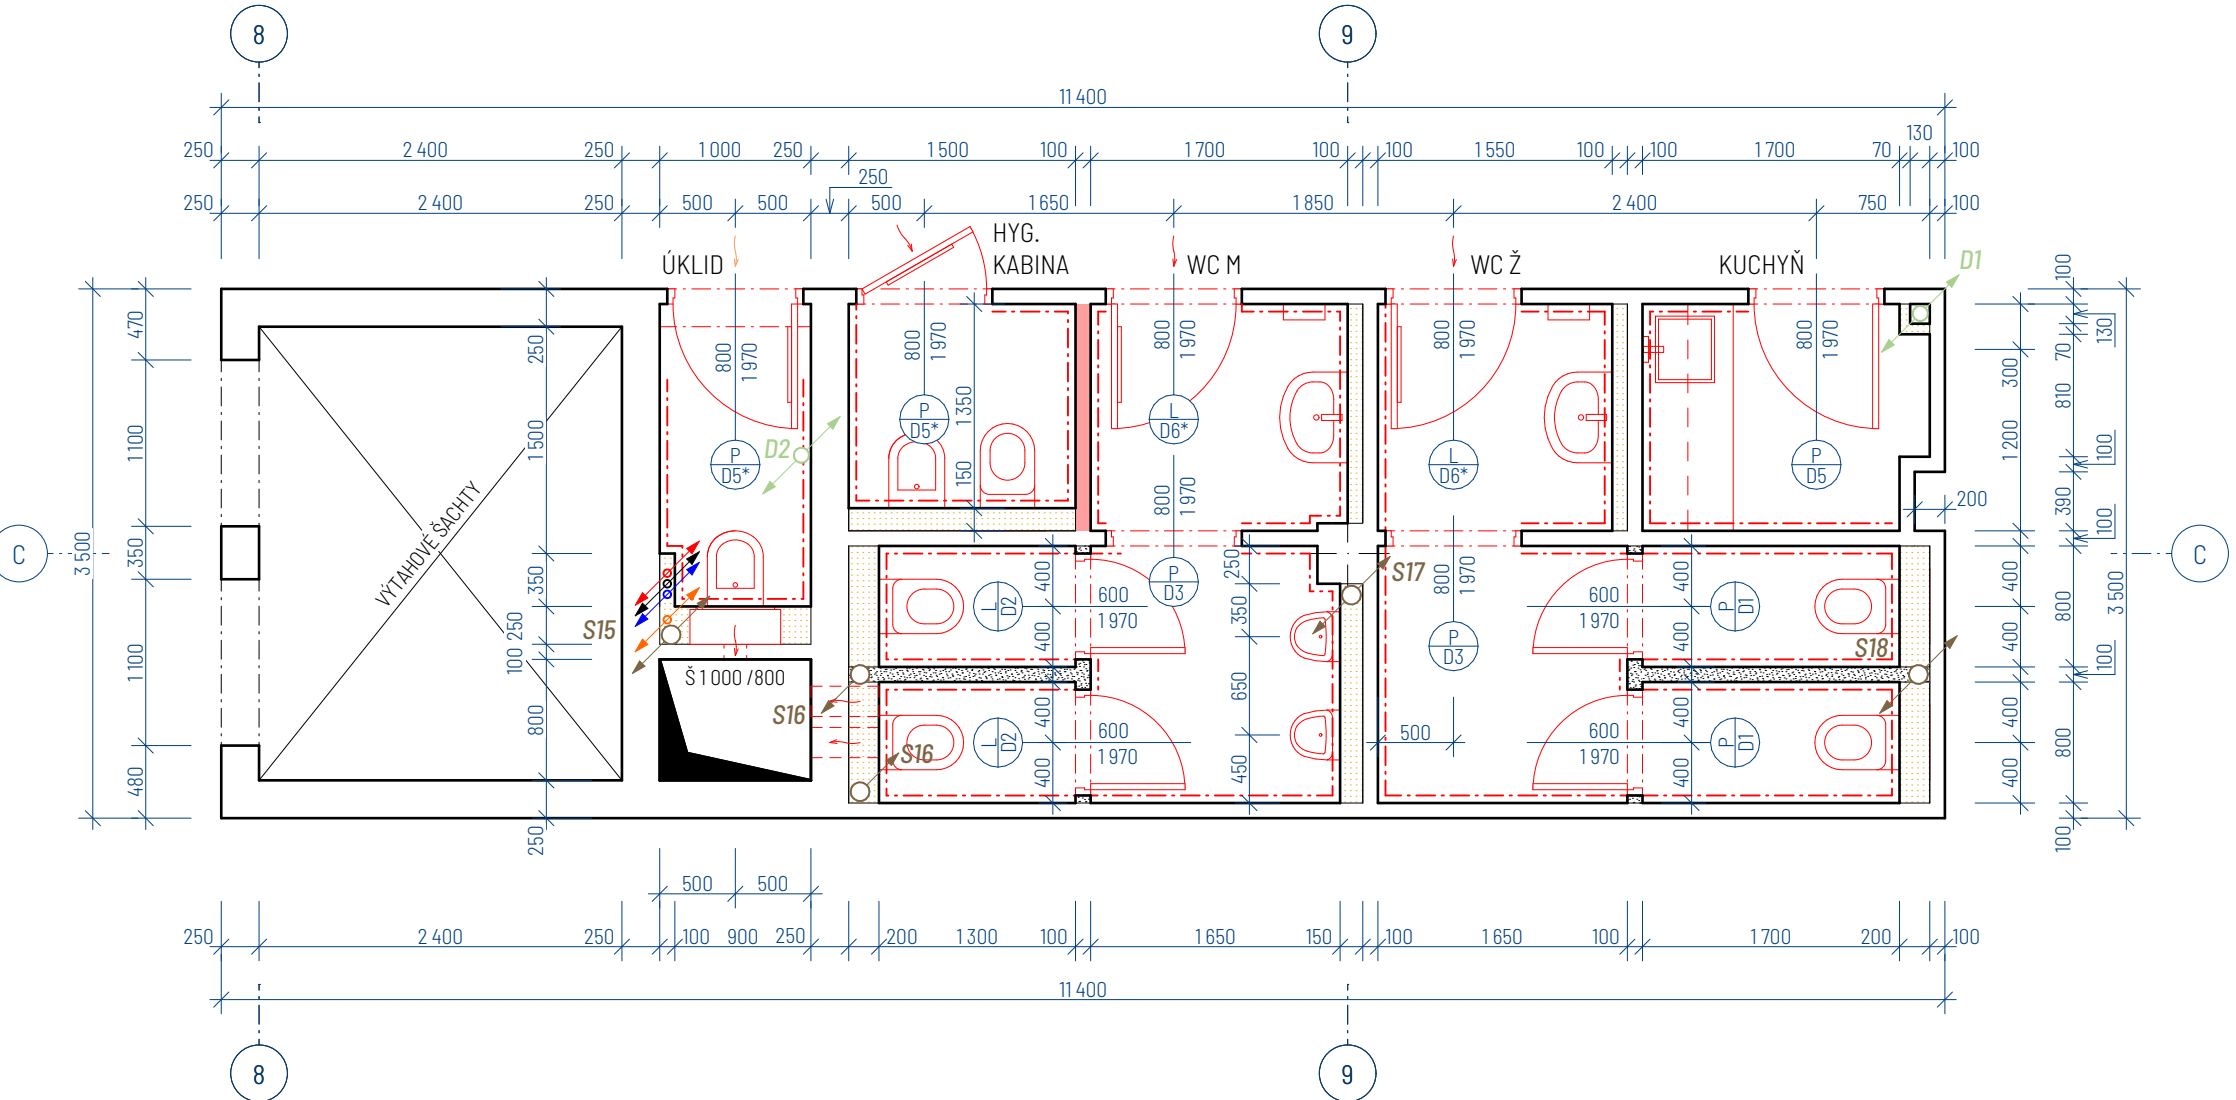




SCHÉMA POHLEDŮ PRÁVÉ ČÁSTI

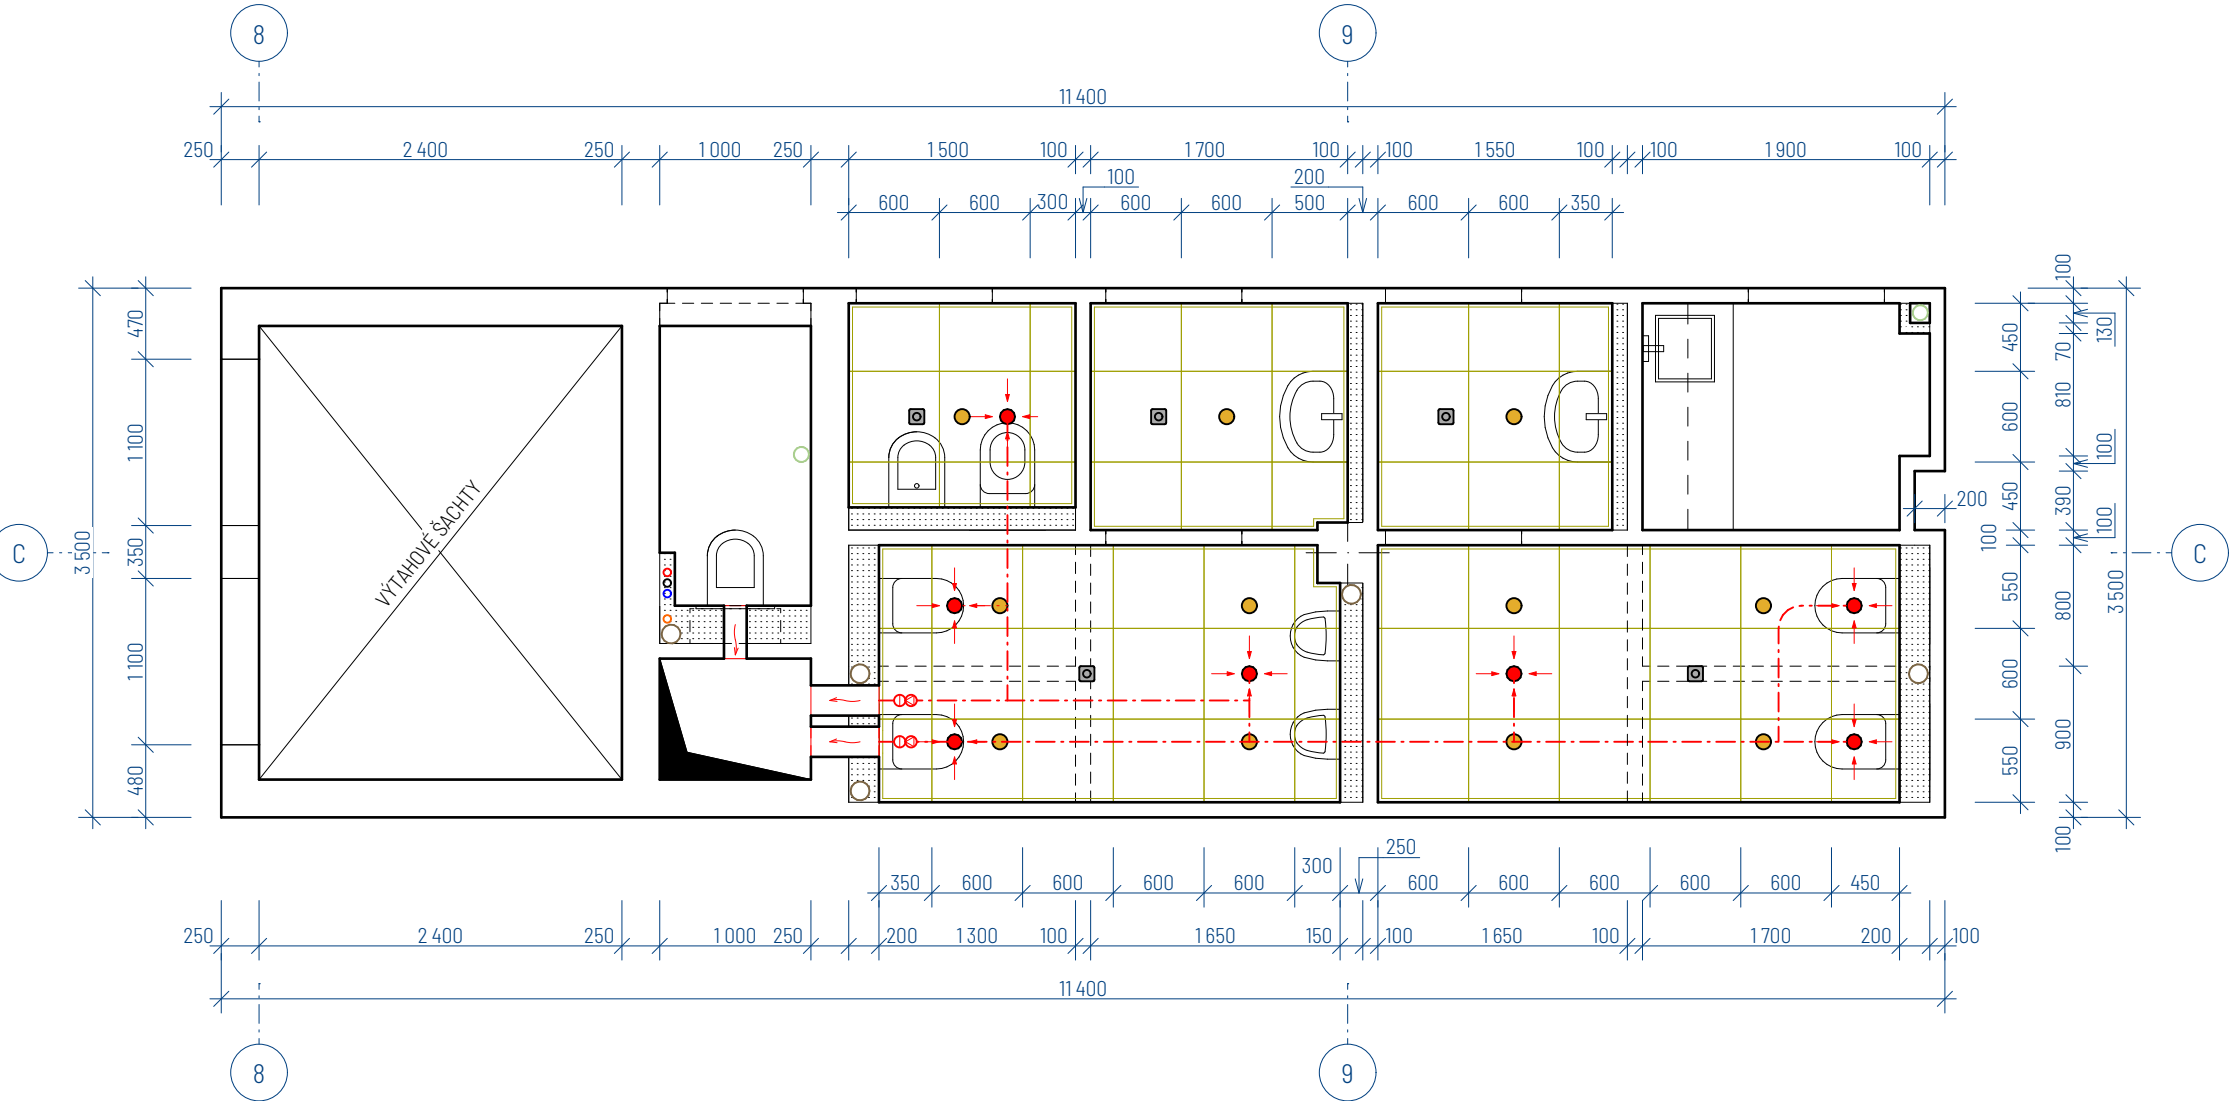

LEGENDA MATERIÁLŮ

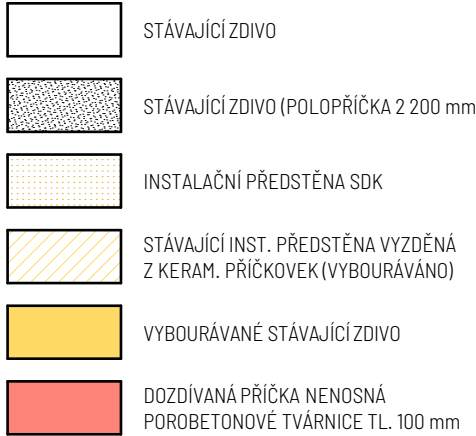

LEGENDA ZNAČEK

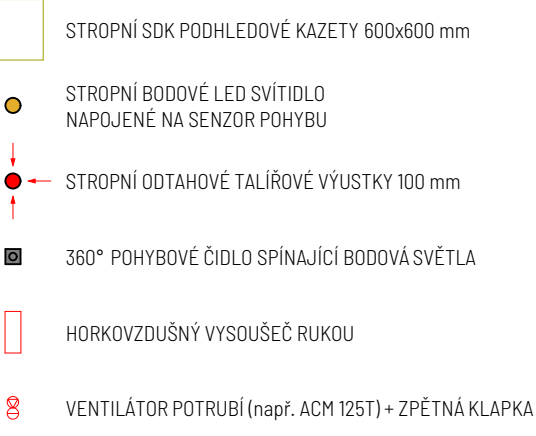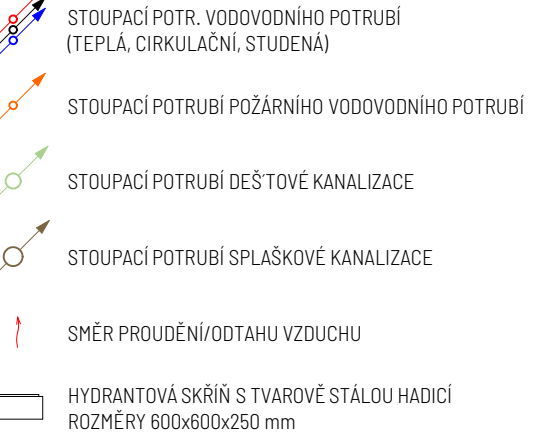

POZNÁMKY:

- P1 SKLADBA PODLAH/OBKLAĐŮ SUCHÝCH PROVOZŮ:
KERAMICKÁ DLAŽBA (DLE VÝBĚRU STAVEBNÍKA)
SPAROVACÍ HMOTA WEBER COLOR COMFORT
LEPIDLO WEBER FOR PROFIFLEX 1000
PENETRACE PODKLADU WEBER HAFT RAPID
VYSYPÁVNÍ A ZACÍŠTĚNÍ PODKLADU
STÁVAJÍCÍ PODL. PO VYBOURÁNÍ STARÉ DLAŽBY
- P2 SKLADBA PODLAH/OBKLAĐŮ MOKRÝCH PROVOZŮ:
(V MÍSTNOSTECH SE SPRCHOVÝM KOUTEM)
KERAMICKÁ DLAŽBA (DLE VÝBĚRU STAVEBNÍKA)
SPAROVACÍ HMOTA WEBER COLOR COMFORT
LEPIDLO WEBER FOR PROFIFLEX 1000
HYDROIZLAČNÍ STĚRAČKA CELOPOLOŠNĚ DO VÝŠKY 2 m
PENETRACE PODKLADU WEBER HAFT RAPID
VYSYPÁVNÍ A ZACÍŠTĚNÍ PODKLADU
STÁVAJÍCÍ PODL. PO VYBOURÁNÍ STARÉ DLAŽBY

- ÚROVEŇ KAZETOVÝCH PODHLEDŮ 2 400 mm
- VÝŠKA KERAMICKÝCH OBKLAĐŮ JE MIN. 2 400 mm (U POLOPŘÍČEK PO CELÉ VÝŠCE STĚNY cca 2 200 mm)
- VRCHNÍ ČÁST POLOPŘÍČEK BUDE TAKÉŽ ZAKRYTA OBKLADEM
- VE STŘEDOVÉ ČÁSTI JE NUTNO ZAZDIT STÁVAJÍCÍ VĚTRACÍ OTVORY V SÁCHTĚ (BOČNÍ OTVORY)
- ODTAHOVÉ TALÍŘOVÉ VÝUSTKY VZT. JE NUTNO NAPIJIT NA OTVOR V SÁCHTĚ SAMOSTATNÝM VENTILÁTOREM
- SAMOSTATNÝ VENTILÁTOR BUDE VE VŠECH PODLAŽÍCH U KAŽDÉHO NÁPOJENÍ NA SÁCHTU
- DO VŠECH OCEL. ZÁRUBNÍ V TĚCHTO MÍSTNOSTECH BUDDU OSAZENÁ NOVÁ DVEŘNÍ KŘÍDLA
- DVEŘNÍ KŘÍDLA OZNAČENÉ * JE NUTNO VYBAVIT VĚT. MŘÍŽKOU PRO ZAJIŠTĚNÍ PROUDĚNÍ VZDUCHU
- DVEŘNÍ KŘÍDLA OZNAČENÉ D7* JE NUTNO VYBAVIT PODELNÝM MADLEM Z DŮVODU MANIPULACE
- NA DVEŘNÍ KŘÍDLA OZNAČENÉ D7 NESMÍ BÝT NAMONTOVÁN SAMOZÁVÍRAČ
- SOUČÁSTI REKONSTRUKCE JE KOMPLETNÍ VÝMĚNA ZÁR. PŘEDMĚTŮ, DLAŽBY A OBKLAĐŮ
- VŠEČERÉ PISÁRKY BUDDU VYBAVENY EL. SPÍNÁČEM SPLACHOVÁNÍ, KTERÝ REAGUJE NA POHYB
- REKONSTRUKCE KANALIZACE ZAHČNÁ U PATNÍHO KOLÉNE STUPAČÍCH POTRUBÍ
- NUTNO ZAJIŠTIT DOSTATEČNÉ KOTVENÍ ZAŘÍZOVACÍCH PŘEDMĚTŮ DO SÁDKOKARTONOVÝCH PŘEDSTĚN
- VE VÝKRESECH PŮVODNÍHO STAVU ZNAČÍ ŽLUTÁ BARVA BOURÁNÍ A ČERVENÁ VÝMĚNU DVEŘNÍCH KŘÍDEL

Kreslil :	Zodpovědný projektant:	Podpis:	STAR Pardubice s.r.o. Seminářská 56 533 53 Pardubice
Michal Škraňka	Ing. Zdeněk Štamberg		
Investor:	Krajský úřad Pardubického kraje	Číslo zakázky:	1910/2019
Místo:	Sukova 1260, Pardubice 530 02	č. kopie:	
Kraj:	Pardubický	Stupeň: DPS	
Akce:	„Konzervatoř Pardubice – rekonstrukce interiéru u učebnicové části“		Formát: A2+
		Datum: 02/2020	
		Měřítko: 1:50	
Obsah:	SOCIÁLNÍ ZAŘÍZENÍ 5.NP		Část:
		D.1.1	č. výkresu: D.1.1.15