


PŮDORYS 1.NP - NAVRŽENÝ STAV

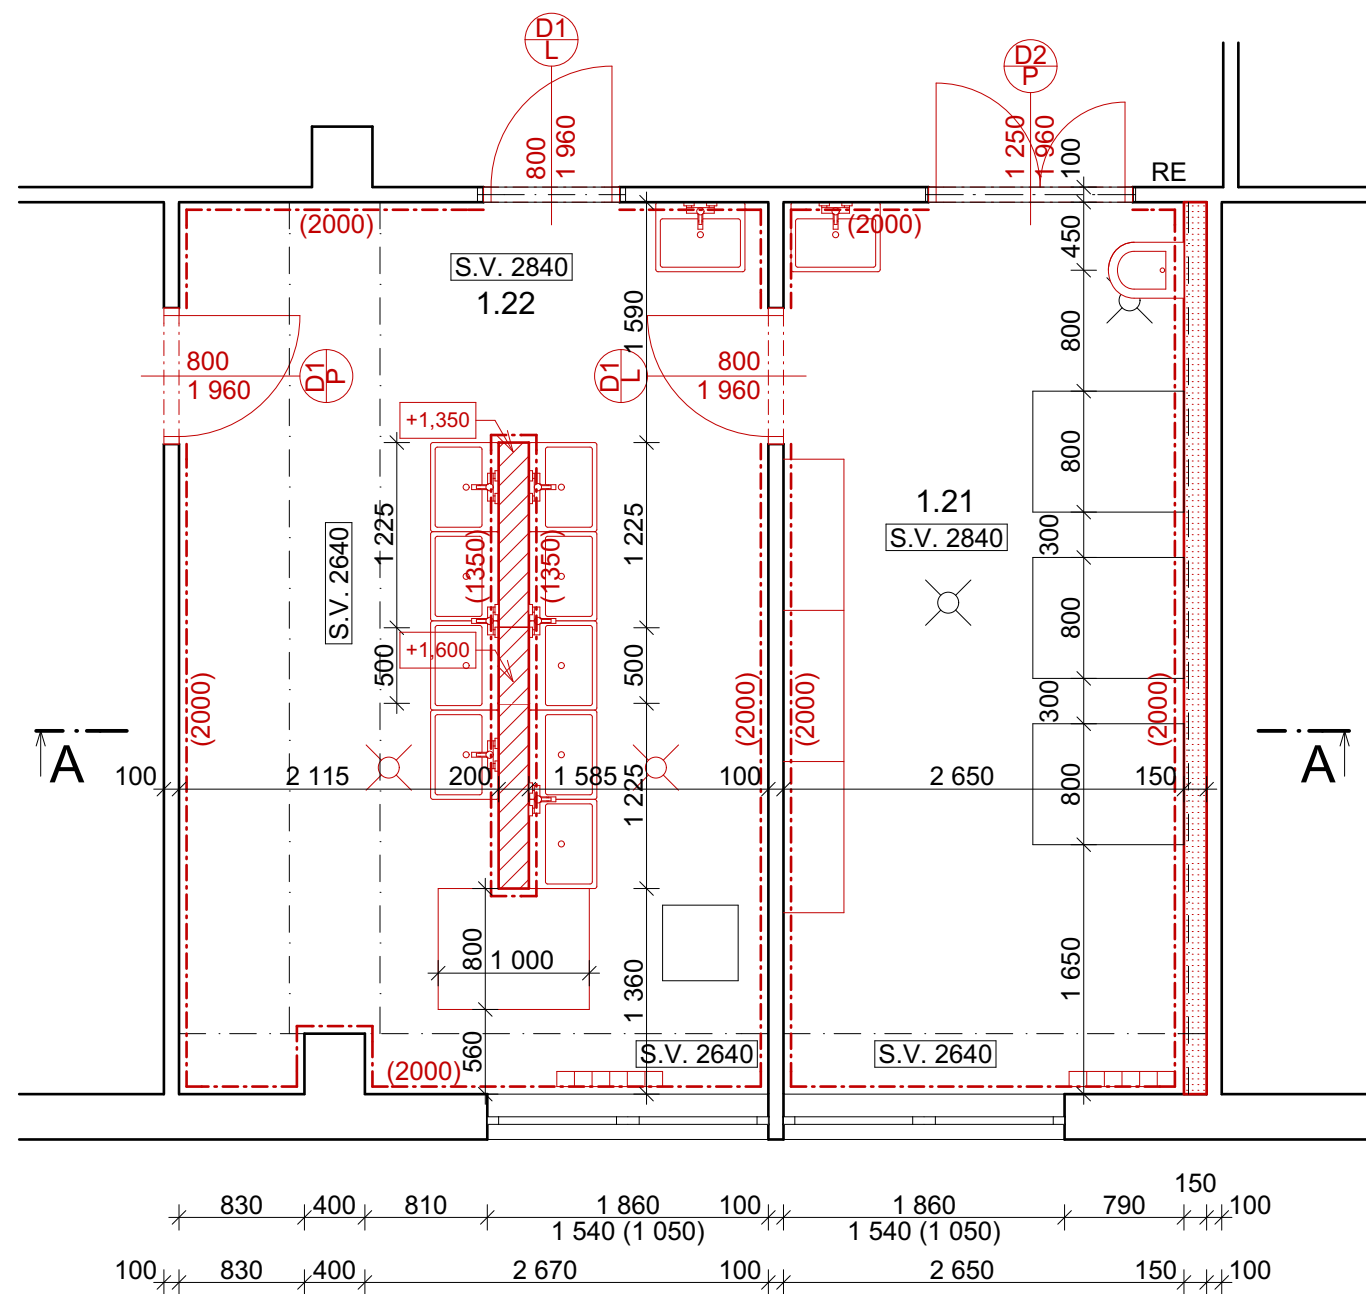


LEGENDA MÍSTNOSTÍ

Č.	Náze místnosti	Plocha (m2)	Podlaha	Typ	Stěny	Strop	Poznámka
1.21	Dekontaminace	15,64	Keramická dlažba 300/300	R9	Keramický obklad 200/200 + malba	Malba	keramický obklad V=2000mm, malba 840 (2000), barva bílá
1.22	Umývárna	22,26	Keramická dlažba 300/300	R9	Keramický obklad 200/200 + malba	Malba	keramický obklad V=2000mm, malba 840 (2000), barva bílá
		37,90 m²					

LEGENDA MATERIÁLŮ

- STÁVAJÍCÍ ZDIVO, tl. 300mm, 100mm
- POROBETONOVÉ TVÁRNICE, tl. 200mm
- SÁDROKARTONOVÁ PŘEDSTĚNA, tl. 150mm



Hůrka 54, 530 02 Pardubice
IČ: 04591305

projektoval: Anne-Marie Žemličková	vypracoval: Anne-Marie Žemličková	kontroloval: Ing. Tomáš Moudrý	dokumentace: DPS
			číslo zakázky: Z220223
			datum: 05/2022
			měřítko: 1:50
			formátů: 2xA4
			změna: ---
stavebník: Nemocnice Pardubického kraje, a.s., Kyjevská 44, 532 03 Pardubice			část: STA
zakázka: Rekonstrukce dekontaminační místnosti a umývárny OKM			č. přílohy: 04
objekt: SO 01 - Mikrobiologie			č. výřisku:
díl: 1.1. Architektonicky stavební řešení			
výkres: PŮDORYS 1.NP - NAVRŽENÝ STAV			