




UMÍSTĚNÍ VENKOVNÍ CHLADÍČÍ JEDNOTKY

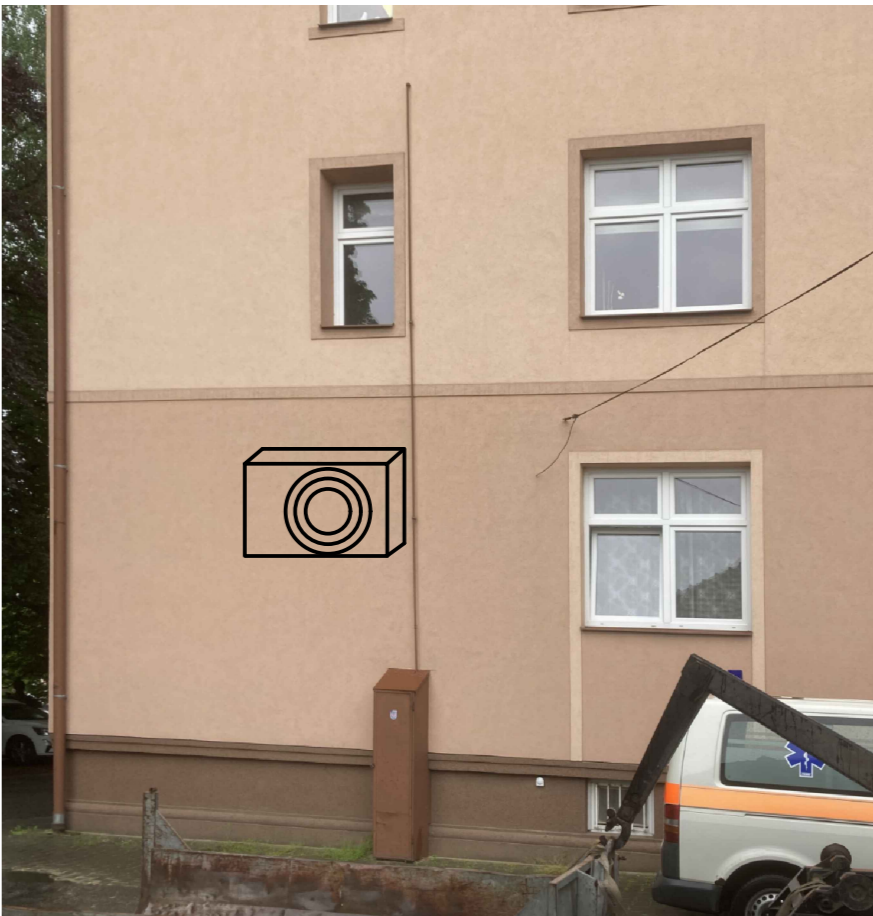

PODÉLNÉ ŘEZY VZT - ROZVODY

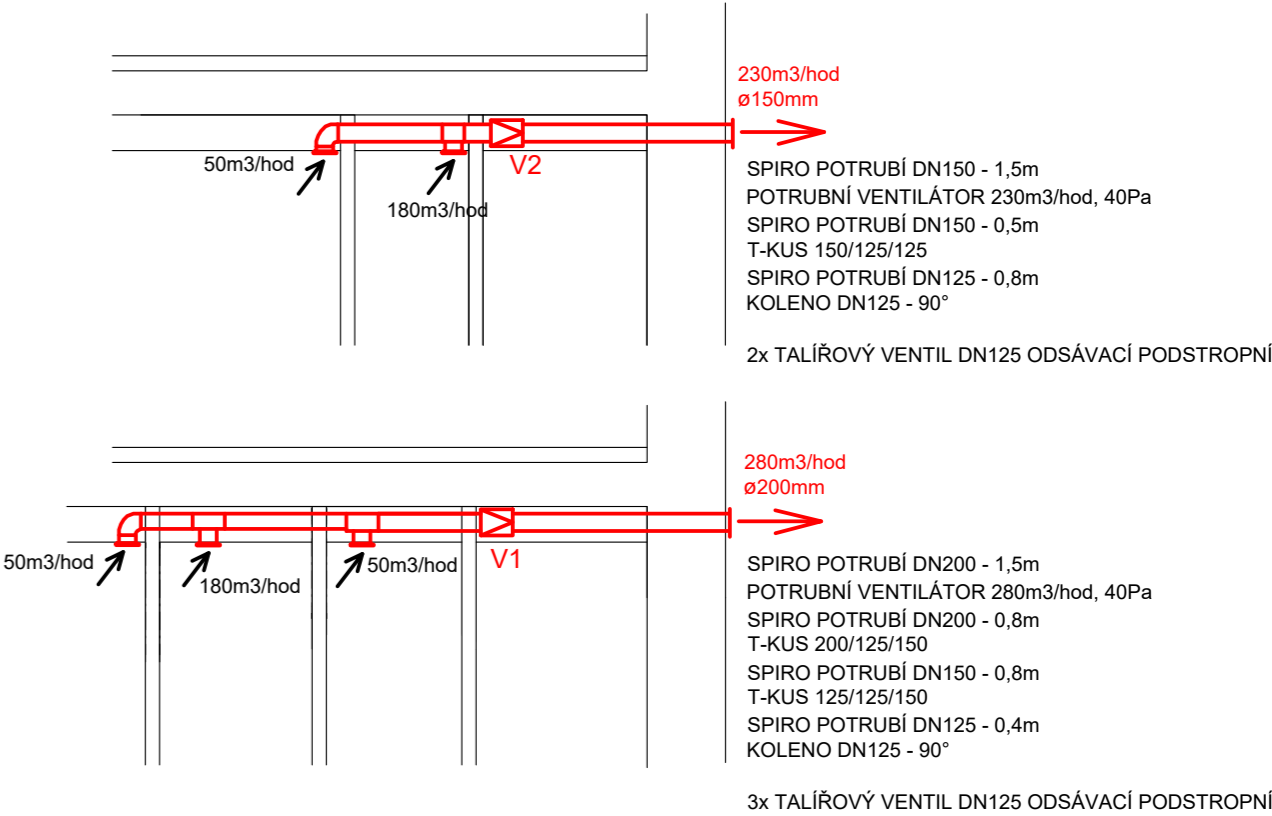

 KIP spol. s r.o. LITOMYŠL INŽENÝRSKÁ A PROJEKTOVÁ ČINNOST TOULOVCOVO NAM. 156, 570 01 LITOMYŠL		VEDOUcí ZAKÁZKY Ing. Pavla Vacková	
VYPRACOVAL Ing. Sommer Michal		ZODP. PROJEKTANT Ing. Sommer Michal	
STUPEŇ Dokumentace pro výběr zhotovitele a provádění stavby		DATUM 07/2022	
INVESTOR Nemocnice následné péče Moravská Třebová, Svitavská 480/25, 571 01 Moravská Třebová		ZAK. Č. 3366 - 41/I	
STAVBA Rekonstrukce budovy ředitelství - OKB pro Nemocnici následné péče Moravská Třebová v objektu Svitavská 325/36, parc 1417/1		Č.PARÉ	
VÝKRES Půdorys 1.NP - VYTÁPĚNÍ, VZT		PROFES D1.4.2	
MĚŘÍTKO 1:50		Č.VYKR. 01	