


SO 02.3, SO 02.5 - HTO (BUDOVA G)
Půdorys 1.PP - nový stav

1:50

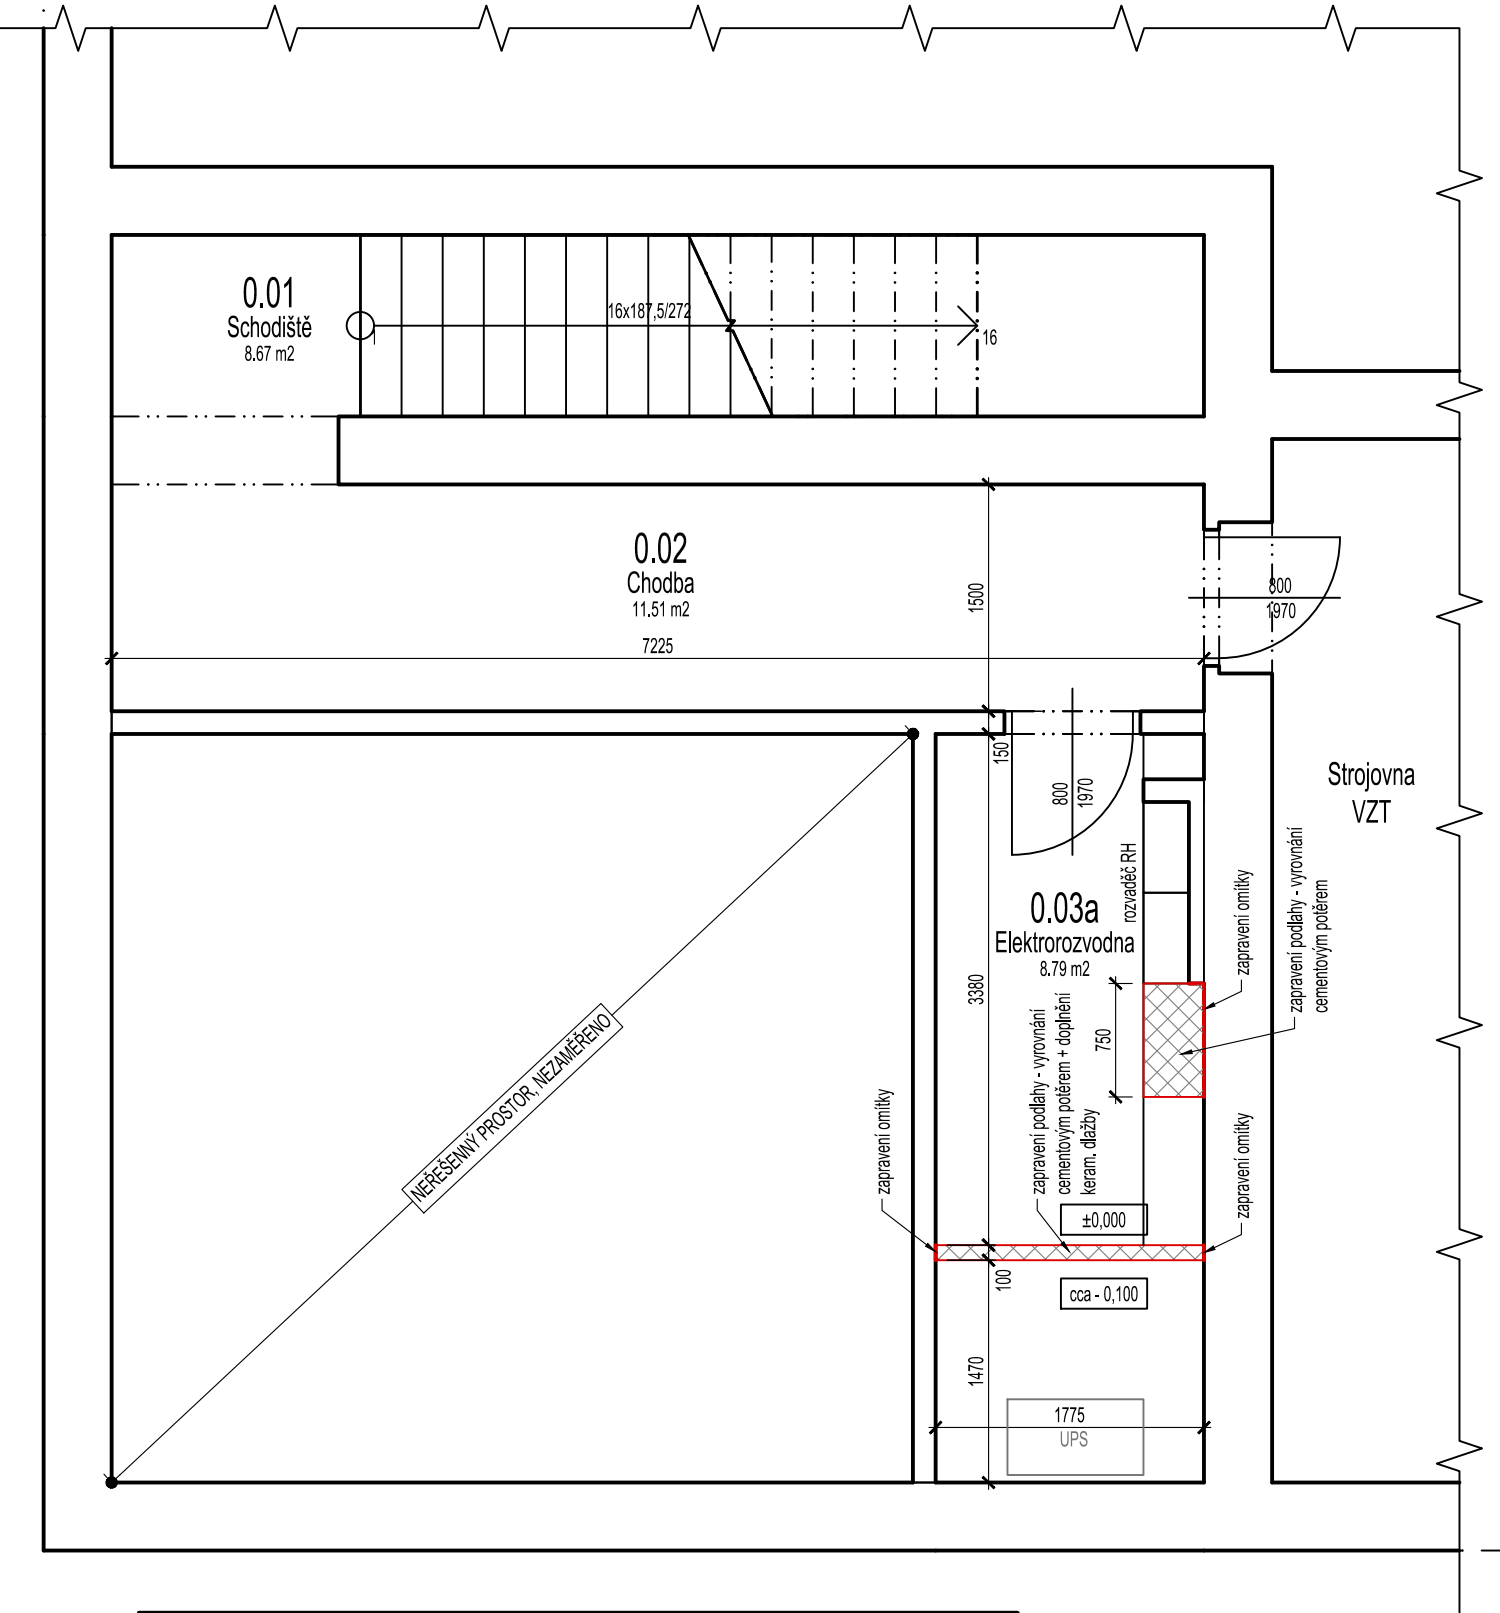

Legenda místností a úprav povrchů						
Označení na výkresu	Účel místnosti	Plocha [m²]	Podlaha	Stěny	Strop	Poznámka
0.01	Schodiště	8.67	keram. dlažba	omítka	omítka	keram. sokl
0.02	Chodba	11.51	keram. dlažba	omítka	omítka	keram. sokl
0.03a	Elektrorozvodna	8.79	keram. dlažba	omítka	omítka	keram. sokl

LEGENDA BAREV A ČAR:

- NOVĚ NAVRŽENÉ KONSTRUKCE A VYBAVENÍ
- STÁVAJÍCÍ KONSTRUKCE A VYBAVENÍ
- O.N. (1500)

OMYVATELNÝ NÁTĚR
- K.O. (1500)

KERAMICKÝ OBKLAD

POZNÁMKY:

- Demontáž a likvidace stávajících zařízení lékařské a laboratorní technologie jsou součástí dodávky nové technologie.
- Ochrana a zakrytí podlahy na stěhovací trase jsou součástí dodávky technologie.
- Veškeré stavební práce musí být koordinovány s dodavatelem technologie
- Tato dokumentace je zpracována ve stupni pro provádění stavby. Dokumentace je obsahově zpracována dle vyhl. č. 499/2006 Sb. O dokumentaci staveb ve znění vyhl. 62/2013 Sb. a vyhlášky č. 405/2017 Sb.

<div>NEMOCNICE PARDUBICKÉHO KRAJE, a.s. Stavební úpravy pro instalaci lékařských technologií (REACT) SO 02 - SVITAVSKÁ NEMOCNICE</div>					
SPEC. OBJEDNATEL	Investor: Nemocnice Pardubického kraje, a.s. Kyjevská 44, 532 03 Pardubice				Č.paré
	Objednatel: Nemocnice Pardubického kraje, a.s. Kyjevská 44, 532 03 Pardubice				
GENERÁLNÍ PROJEKTANT	Zodpovědný projektant Ing. Otakar VAŠÁK		Hlavní inženýr projektu Ing. Otakar VAŠÁK	Kreslil Ing. Jan SCHMIDT	Autorizováno
	PROJEKCE CZ S.R.O., Tovární 290, Chrudim 537 01, tel.:+420 469 622 833				
PROJEKTANT ČÁSTI	Zodpovědný projektant Ing. Otakar VAŠÁK		Vypracoval Ing. Otakar VAŠÁK	Kreslil Ing. Jan SCHMIDT	Autorizováno
	PROJEKCE CZ S.R.O., Tovární 290, Chrudim 537 01, tel.:+420 469 622 833				
IDENTIFIKACE PROJEKTU	stupeň dokumentace: DPS	profesní část: D.2.1	datum expedice: 07/2022	datum editace: 07/2022	měřítko: 1:50
	zakázka: 62205	název výkresu: SO 02.3, SO 02.5 -HTO (BUDOVA G) PŮDORYS 1.PP - NOVÝ STAV			číslo výkresu: D.2.1.8