



PŮDORYS MEZIPATRO - BOURACÍ PRÁCE

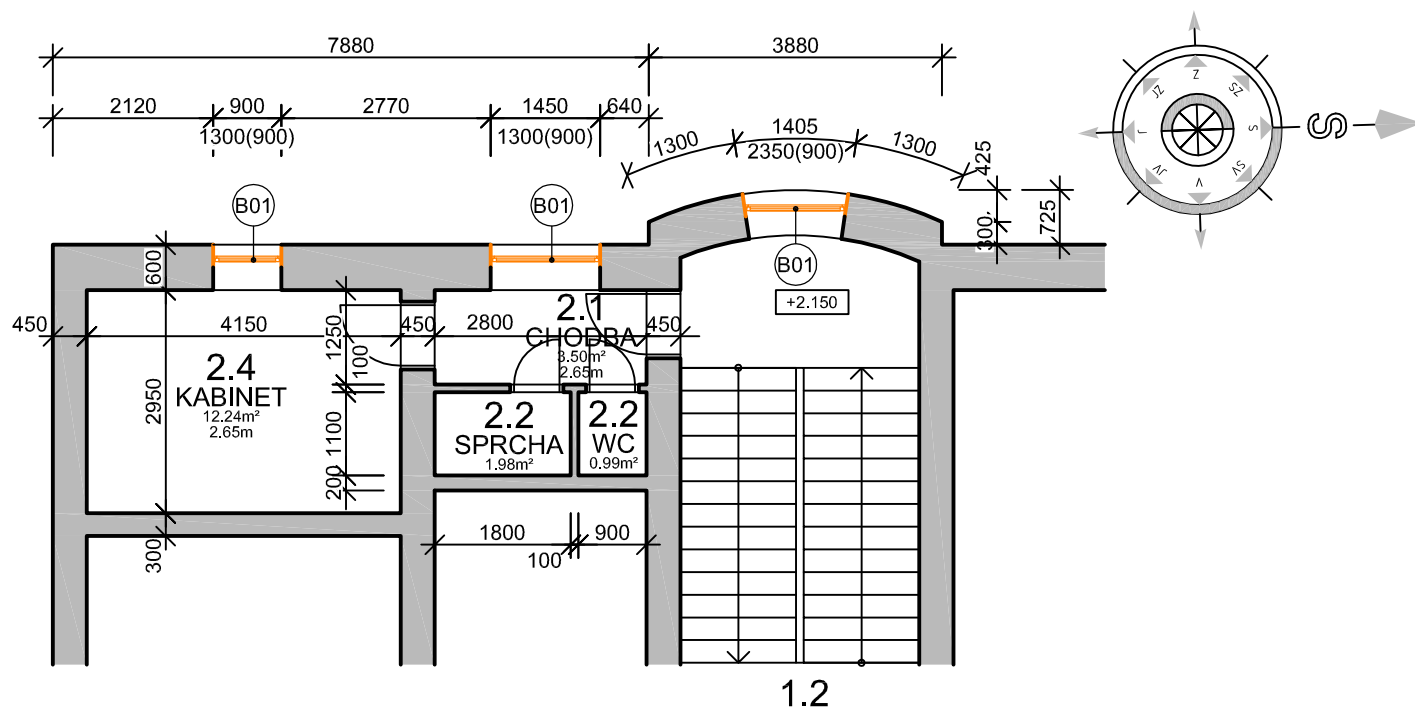

Tabulka místností		
Číslo	Jméno	Plocha [m²]
2.1	CHODBA	3,5
2.2	SPRCHA	1,98
2.2	WC	0,99
2.4	KABINET	12,24

Celková plocha [m²]: 18,71

Vypracoval:	Zodpovědný projektant:	Hlavní inženýr projektu:	 Sinc s.r.o. IČ: 288 14 878 +420 775 124 685 www.sinc.cz	
ING. Antonín NÁDVORNÍK	ING. Jaroslav DVOŘÁK	ING. Jaroslav DVOŘÁK		
Místo stavby: Richarda Kloudy 1134/4, 568 02 Svitavy			Sinc s.r.o. IČ: 288 14 878 +420 775 124 685 www.sinc.cz	
Investor: Pardubický kraj, Komenského náměstí 125, 532 11 Pardubice				
Akce: Realizace úspor energie – SOU Svitavy, objekt Kloudy			Formát: 1 A4	Paré:
Objekt: SO 01 ZATEPLENÍ BUDOVY ŠKOLY			Datum: 12/2020	
			Stupeň: DSJ	
			Zak. č.: 201005	
			Měřítko: 1:100	
Výkres: D.1.1 ARCHITEKTONICKO-STAVEBNÍ ŘEŠENÍ			Č.v.	
PŮDORYS MEZIPATRO - BOURACÍ PRÁCE			D.1.1.4	