




VÝSEK KROVU- BOURANÉ KONSTRUKCE

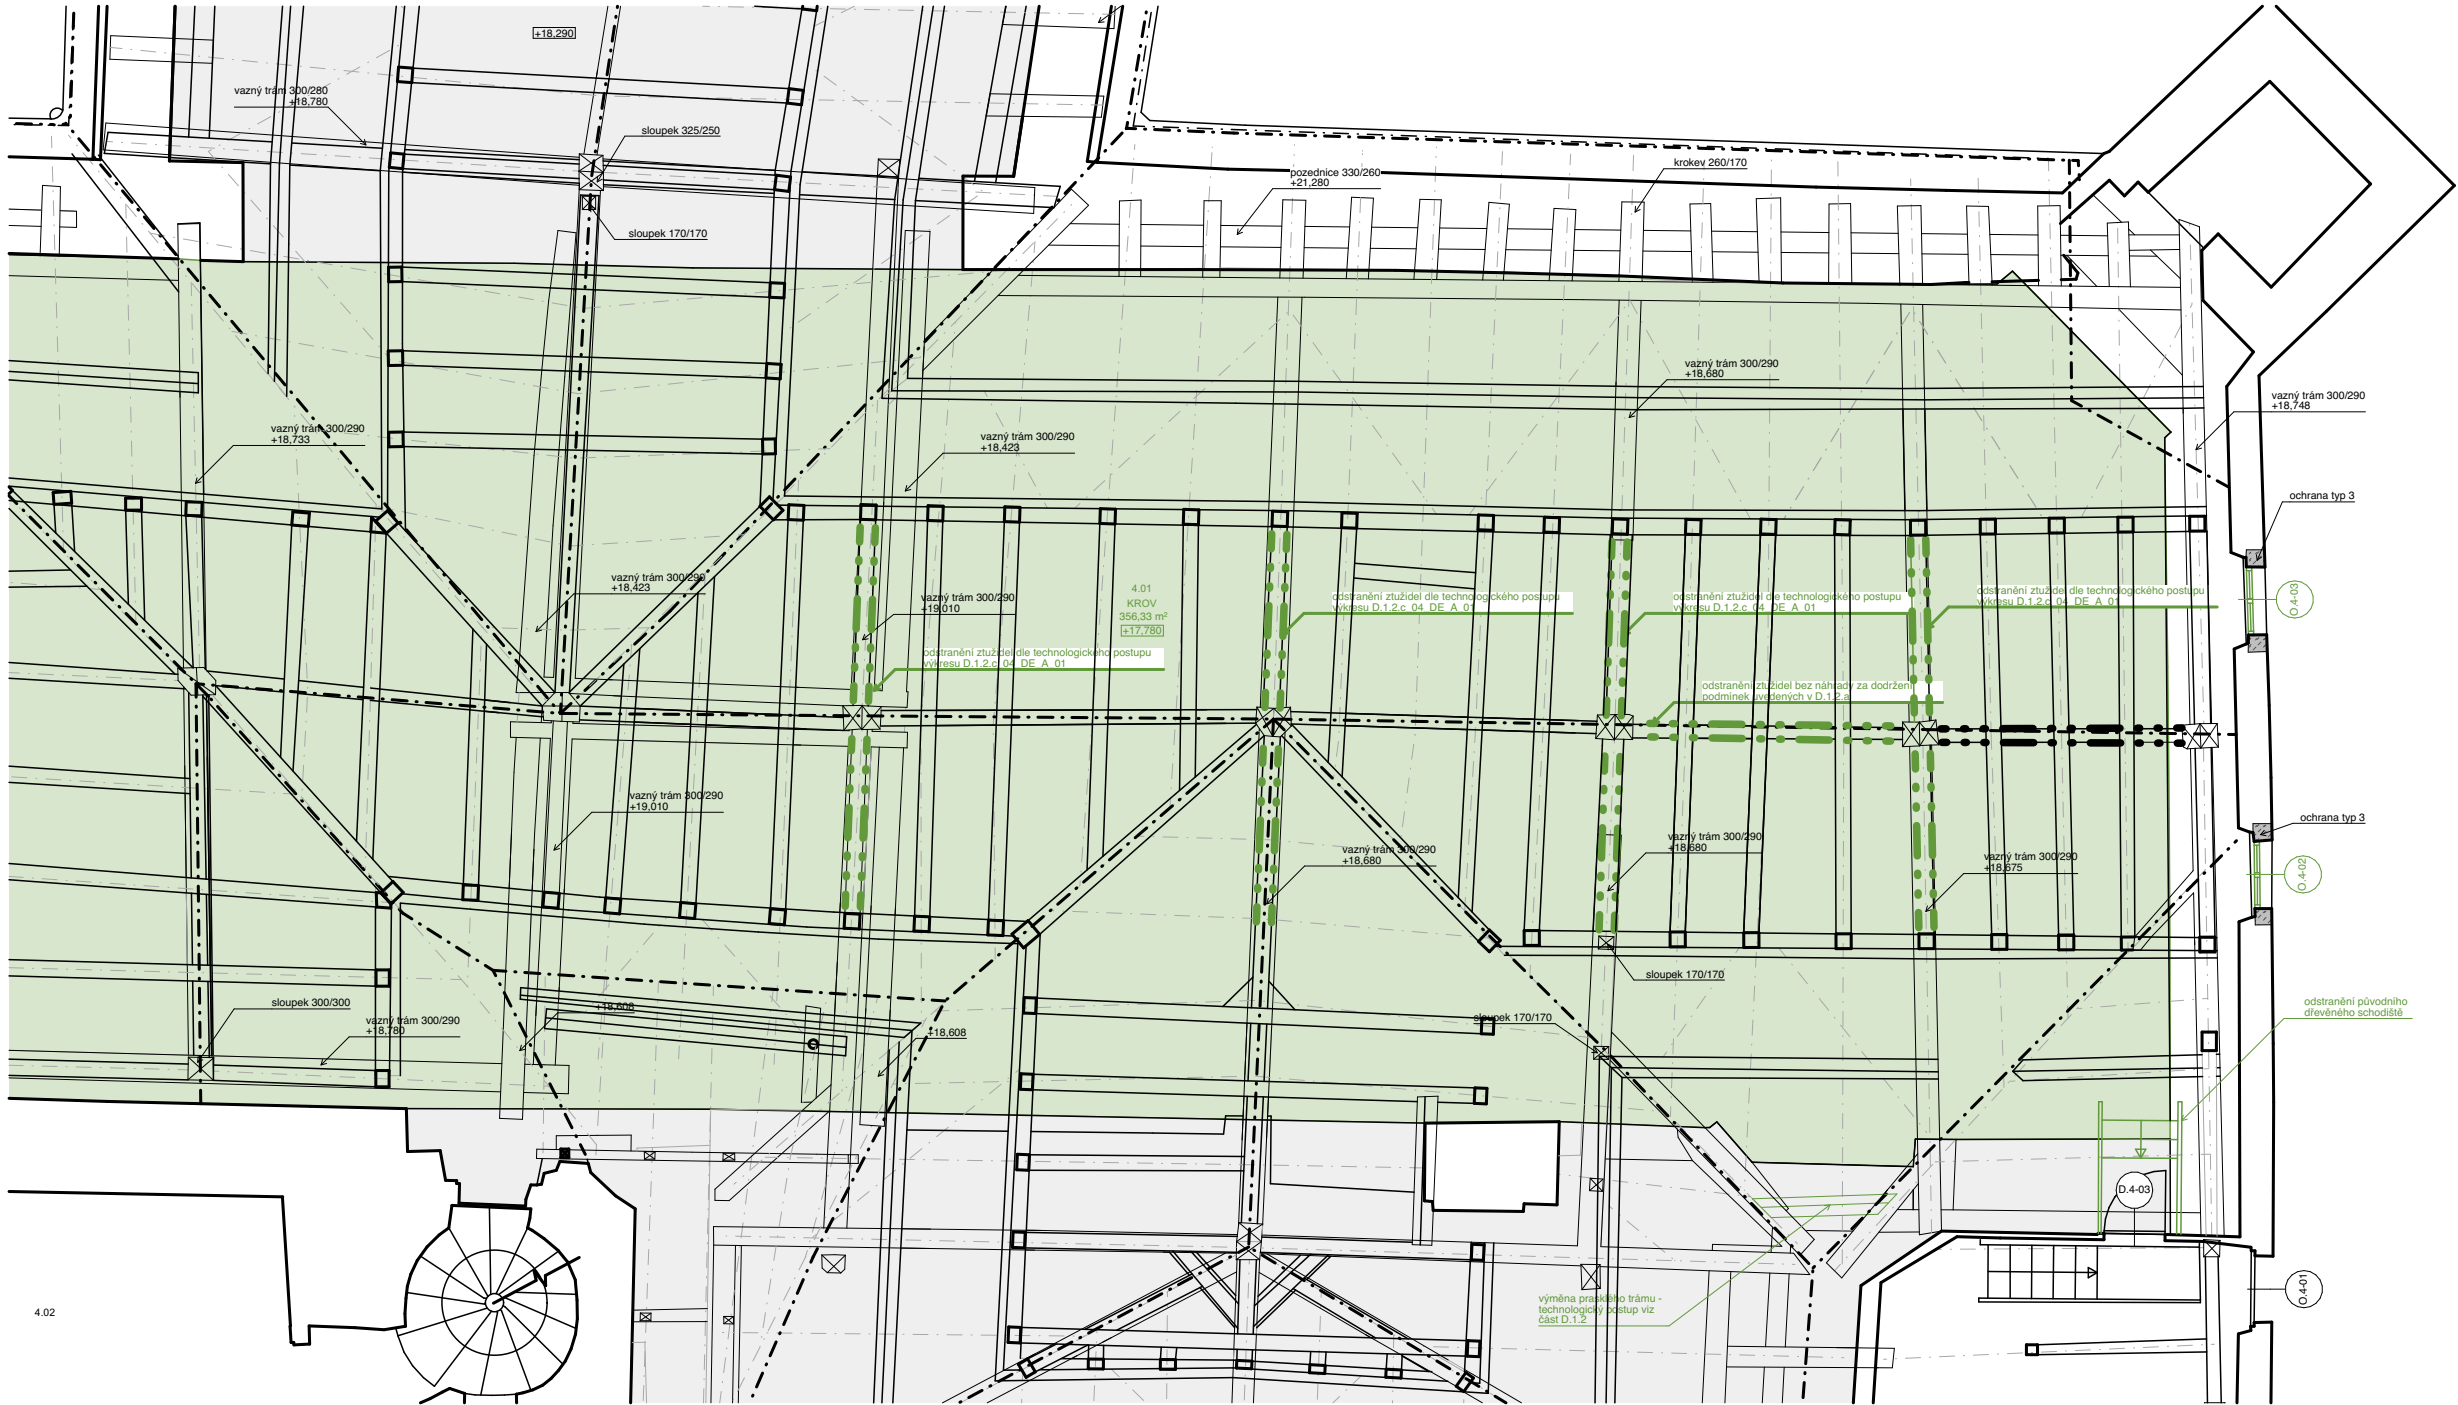

VÝSEK KROVU - NAVRHOVANÉ KONSTRUKCE

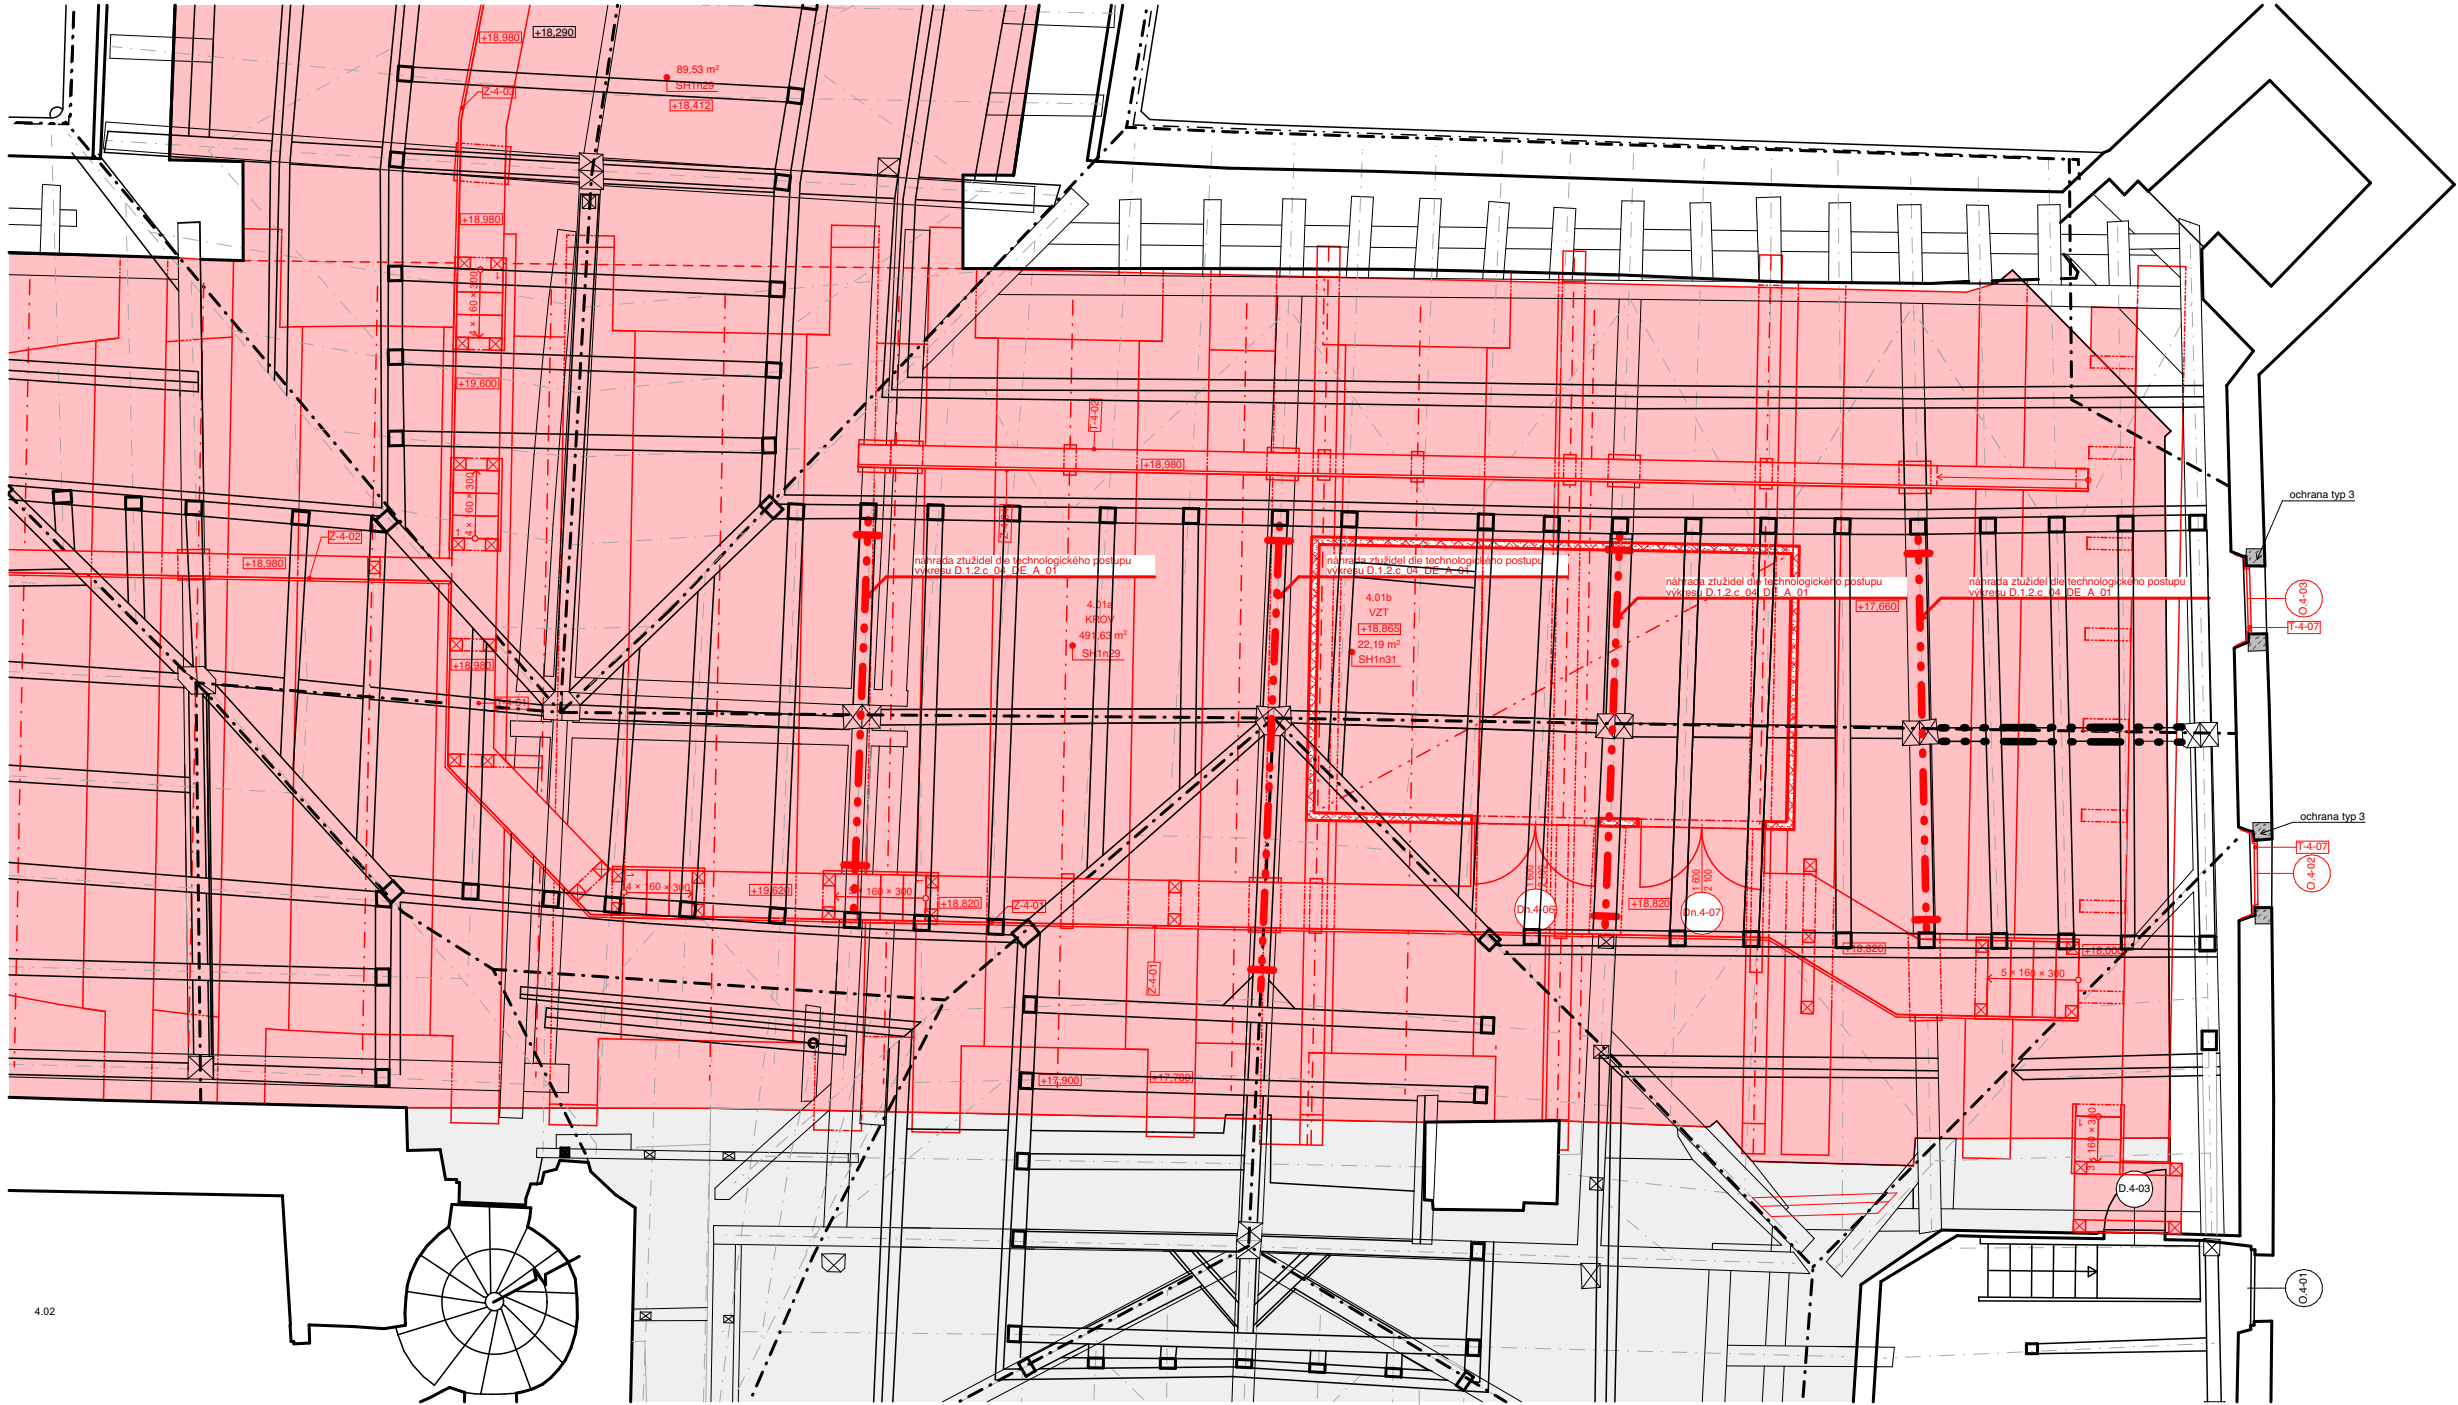

PŮDORYSNÉ SCHEMA

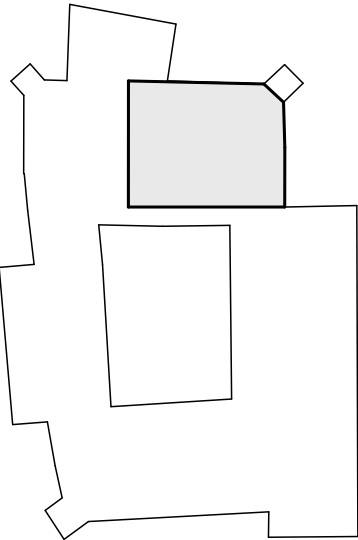

LEGENDA


LEGENDA REKONSTRUKČNÍCH ZÁSADŮ

- STÁVAJÍCÍ KONSTRUKCE
- NOVÉ, NAVRHOVANÉ KONSTRUKCE
- BOURANÉ, ODSTRAŇOVANÉ KONSTRUKCE
- REPASOVANÉ KONSTRUKCE
- RESTAUROVANÉ KONSTRUKCE
- POZICE TZUŽIDEL

POZNÁMKY

- DOKUMENTACE JE ZPRACOVÁNA V ÚROVNI DOKUMENTACE PRO PROVÁDĚNÍ STAVBY DLE PLATNÉ VYHLÁŠKY O DOKUMENTACI STAVEB, SOUČÁSTÍ DOKUMENTACE NENÍ DOKUMENTACE PRO POMOČNÉ PRÁCE A KONSTRUKCE, VÝROBNĚ TECHNICKÁ DOKUMENTACE VÝROBKŮ DODANÝCH NA STAVBU, VÝKRESY PREFABRIKÁTŮ A MONTÁŽNÍ DOKUMENTACE. DODAVATELSKOU DOKUMENTACÍ ZPRACOVUJE V PLNÉM ROZSAHU GENERÁLNÍ ZHOTOVITEL STAVBY. SOUČÁSTÍ DOKUMENTACE DÁLE NENÍ PROJEKT INTERIÉRU.
- DOKUMENTACE JE ZPRACOVÁNA PODLE PLATNÝCH LEGISLATIVNÍCH PODKLADŮ A TECHNICKÝCH NOREM, POKUD TO NENÍ V ROZPORU S POŽADAVKY PAMÁTKOVÉ PÉČE A ZÁSADAMI OCHRANY PAMÁTKOVÉ HODNOTY OBJEKTU.
- PROJEKTOVÁ DOKUMENTACE BYLA ZPRACOVÁNA NA ZÁKLADĚ AKTUÁLNÍHO STAVU INFORMACÍ A ZNALOSTÍ O OBJEKTU V ČASE PROJEKČNÍCH PRACÍ (2021/2022), VZHLÉDEM K CHARAKTERU PAMÁTKOVÉ CHRÁNĚNÉHO OBJEKTU A JEHO AKTUÁLNÍMU PROVOZU NEMOHLY BYT ZPRACOVÁNY KOMPLETNÍ PRŮZKUMY ZEJMÉNA DESTRUKTIVNÍHO CHARAKTERU A PRŮZKUMY NEPRÍSTUPNÝCH PROSTOR.
- DOKUMENTACE JE ZPRACOVÁNA NA ZÁKLADĚ GEODETICKÉHO ZAMĚŘENÍ SPOLEČNOSTI GEOVAP PARDUBICE Z r.2016
- V PŘÍPADĚ JAKÉKOLI NÁLEZOVÉ SITUACE, POŽADAVKŮ NA ZMĚNY ŘEŠENÍ ČI ROZPORŮ PROVÁDĚNÝCH PRACÍ S DOKUMENTACÍ JE NUTNÉ KONTAKTOVAT GENERÁLNÍHO PROJEKTANTA STAVBY, ZÁSTUPCE STAVEBNÍKA A ODPOVĚDNÉ PRACOVNÍKY PAMÁTKOVÉ PÉČE.
- VEŠKERÉ UVEDENÉ ROZMĚRY JE TŘEBA OVĚŘIT PŘÍMO NA STAVBĚ PŘED ZAPOČETÍM VÝROBY, RESP. REALIZACÍ NAVRŽENÝCH PRACÍ.
- VEŠKERÉ POVRCHOVÉ MATERIÁLY, VČETNĚ JEJICH ÚPRAV A BAREVNÉHO ŘEŠENÍ, BUDOU NA STAVBĚ VZORKOVÁNY A ODSOULHLASENY AUTORSKÝM DOZOREM, ZÁSTUPCÍ STAVEBNÍKA A ODPOVĚDNÝMI PRACOVNÍKY PAMÁTKOVÉ PÉČE.

IDrev	Název změny	Datum edice	Schválil

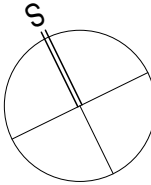

±0,000 = 221,98 m n. m. BpV
KÓTOVÁNO V MILIMETRECH

Č. PARC. 1, K.Ú. 717 657 PARDUBICE

AUTOR NÁVRHU: AI - DESIGN, s.r.o. Prof. Ing. akad. arch. Eva Jirůčná Ing. arch. Petr Vágnr	VYPRACOVAL: Ateliér Masák & Partner s.r.o.: Ing. arch. Zuzana Urbánková Ing. arch. Jaroslav Svěrek Ing. arch. Jan Vlach Ing. arch. Marie Bajurová Ing. arch. Lenka Lůvová Ing. Radek Henrik Bc. Anna Hejduková	ZODPOVĚDNÝ PROJEKTANT: Ing. arch. Jakub Masák autorizovaný architekt č. autorizace: 03086	GENERÁLNÍ PROJEKTANT:  Ateliér Masák & Partner, s.r.o. Rooseveltova 39/575, 160 00 Praha 6 Bubeneč, IČ: 27086631
HIP: Ing. arch. Jakub Masák			
STAVEBNÍK: Pardubický kraj se sídlem: Komenského náměstí 125, 532 11 Pardubice, IČ: 70892822	STUPEŇ PROJEKTU: DPS + DVZ		Č. PARÉ:
AKCE: Zámek Pardubice - vybudování reprezentativního sálu a foyer se zázemím pro společenský trakt zámekého paláce	DATUM: 09/2022		MĚŘÍTKO: 1:50
ČÁST: DOKUMENTACE STAVEBNÍHO A INŽENÝRSKÉHO OBJEKTU	ČÁST: D.1		PODČÁST: D.1.1
PODČÁST: ARCHITEKTONICKO-STAVEBNÍ ŘEŠENÍ	Č. VÝKRESU: D.1.1.b.24		
VÝKRES: SCHEMA TÁHEL V KROVU			