


KATASTRÁLNÍ SITUAČNÍ VÝKRES
1:1000

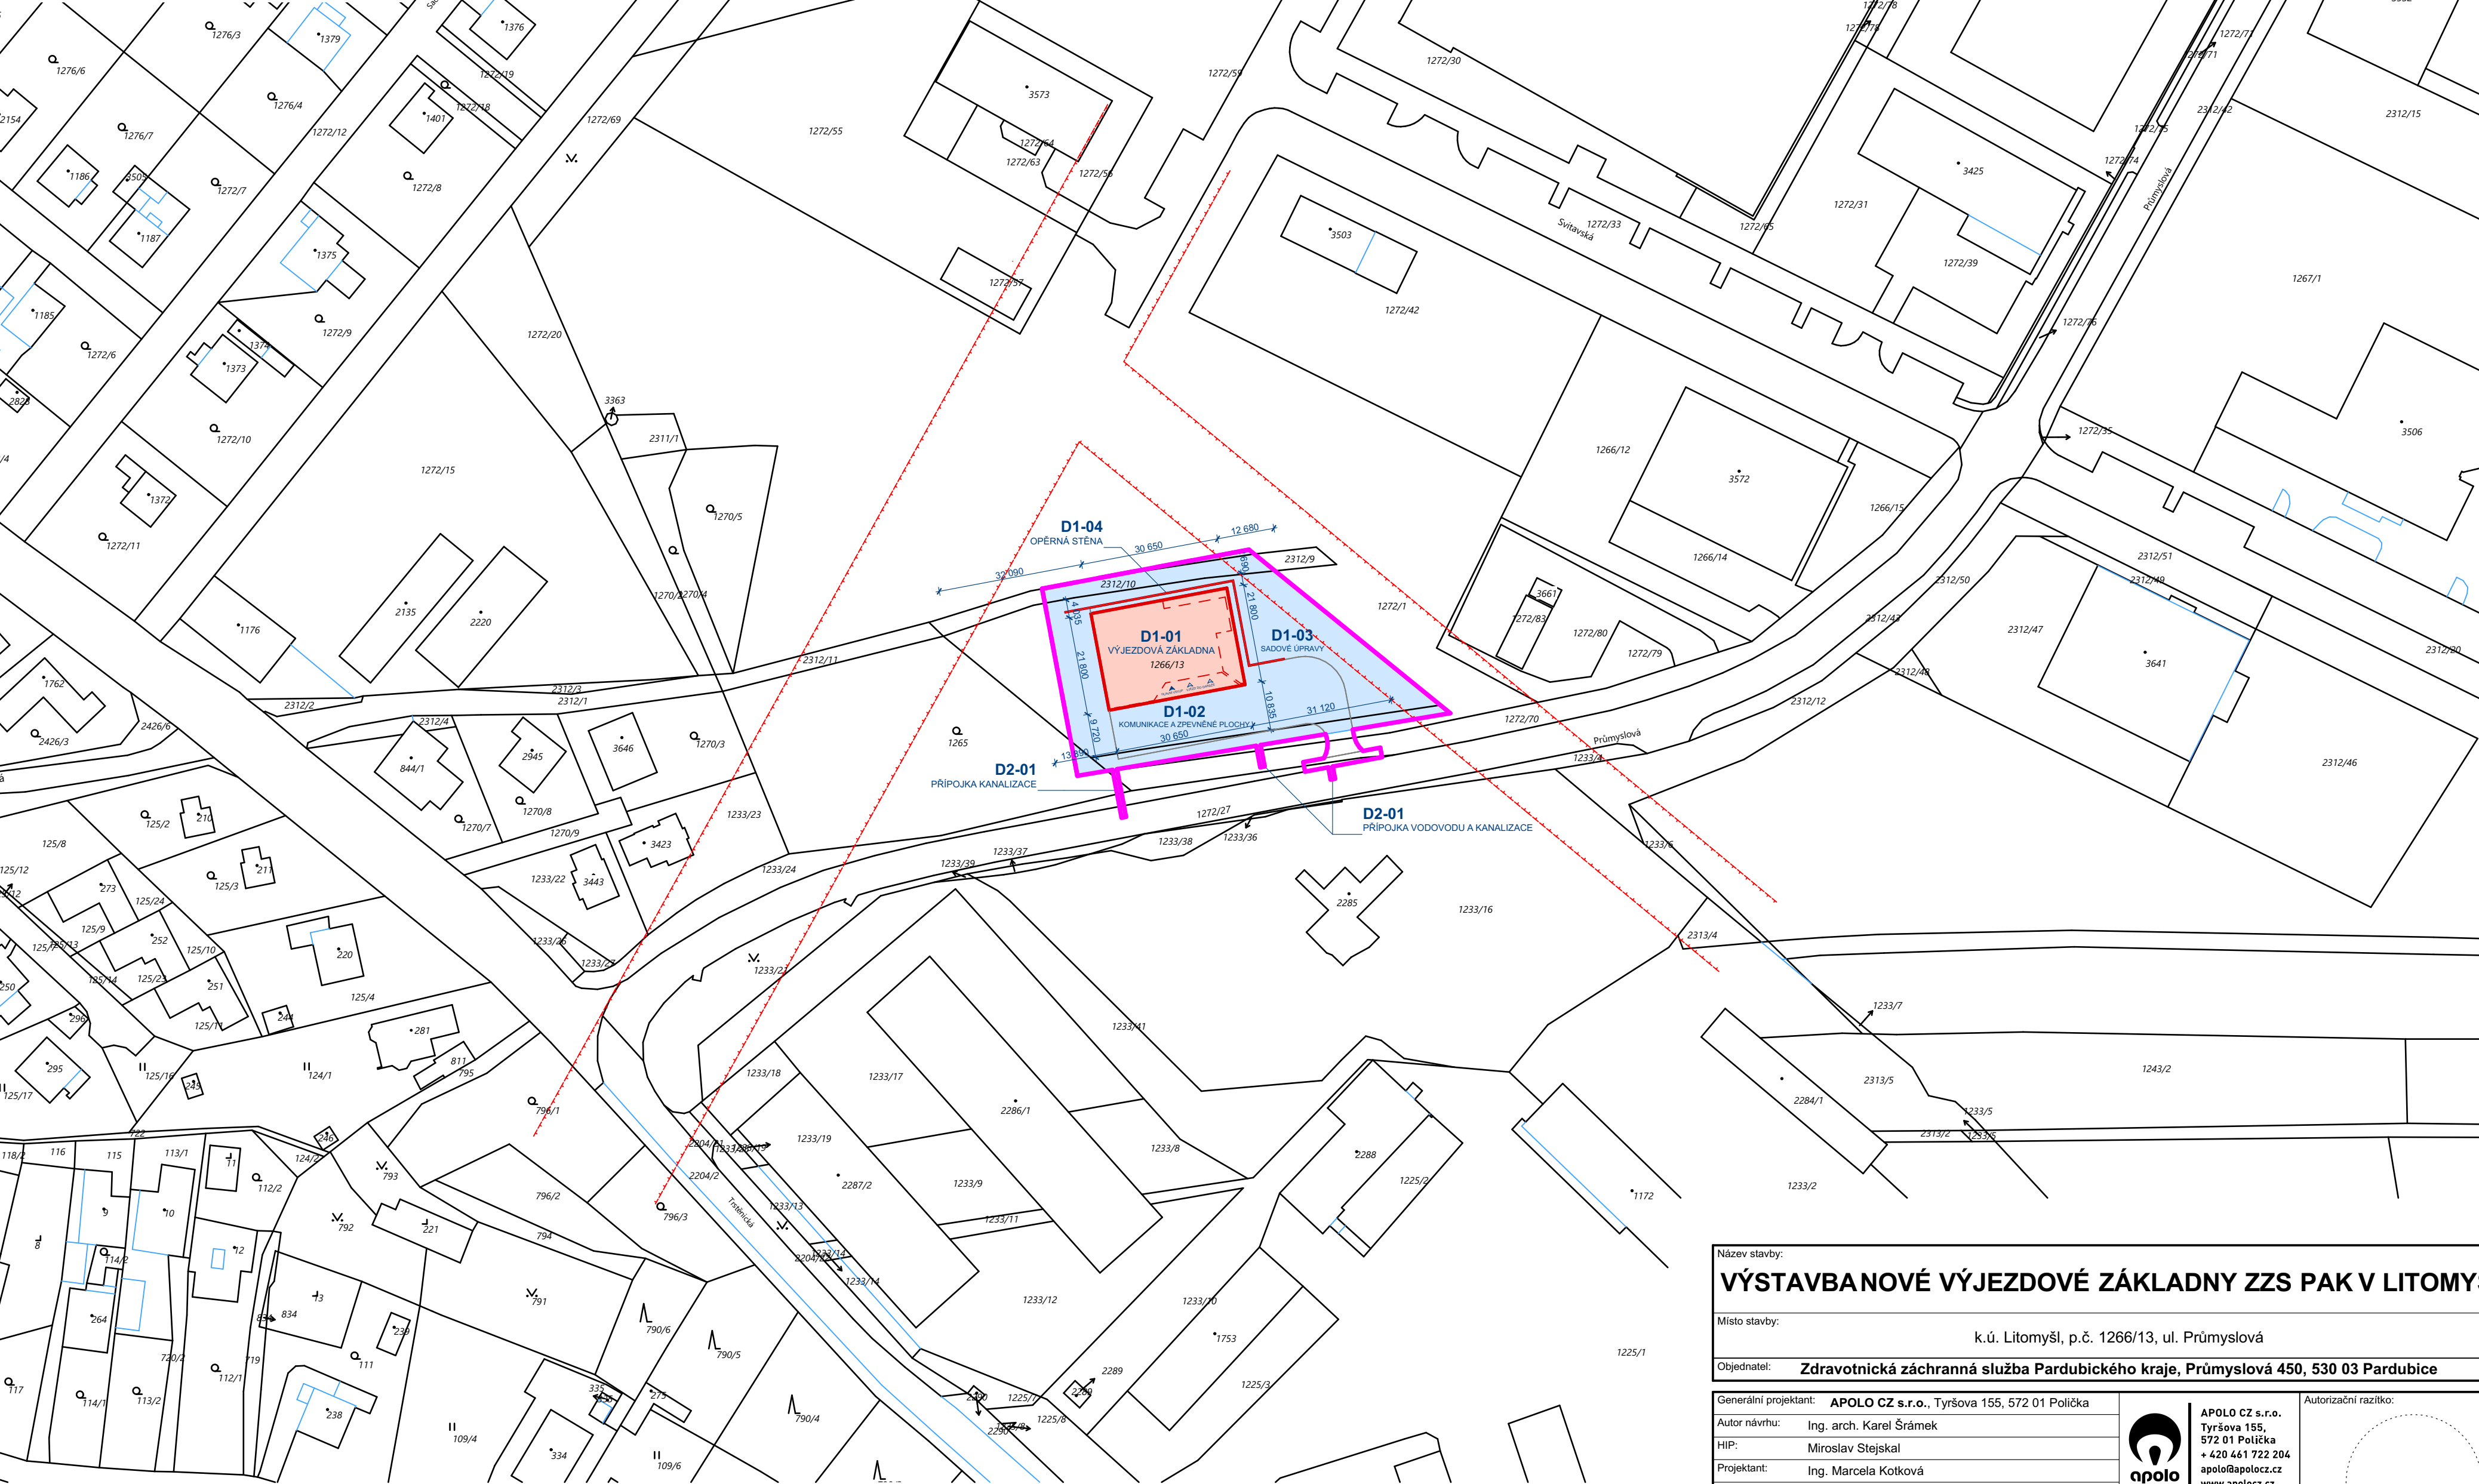

LEGENDA PLOCH:

- PLOCHA STAVEBNÍHO POZEMKU
- ROZSAH POZEMKU PRO PARDUBICKÝ KRAJ
- OBJEKT VÝSTAVBY - VÝJEZDOVÁ ZÁKLADNA, vč. OPĚRNÉ STĚNY
- NOVÉ KOMUNIKACE A ZPEVNĚNÉ PLOCHY
- HRANICE DOTČENÉHO ÚZEMÍ

LEGENDA ZNAČEK A ČAR:

- KATASTRÁLNÍ MAPA - HRANICE PARCEL
- KATASTRÁLNÍ MAPA - SLUČKOVÉ ČARY PARCEL
- OCHRANNÉ PÁSMO ELEKTRICKÉHO VEDENÍ



Název stavby:
VÝSTAVBANOVÉ VÝJEZDOVÉ ZÁKLADNY ZZS PAK V LITOMYŠLI

Místo stavby: k.ú. Litomyšl, p.č. 1266/13, ul. Průmyslová

Objednatel: **Zdravotnická záchranná služba Pardubického kraje, Průmyslová 450, 530 03 Pardubice**

Generální projektant: APOLO CZ s.r.o. , Tyršova 155, 572 01 Polička			<div></div> <div>APOLo CZ s.r.o. Tyršova 155, 572 01 Polička + 420 461 722 204 apolo@apolocz.cz www.apolocz.cz</div>	Autorizační razítko:		
Autor návrhu: Ing. arch. Karel Šrámek				<div></div>		
HIP: Miroslav Stejskal						
Projektant: Ing. Marcela Kotková						
Zodp. projektant: Ing. Martin Kozáček						
Kraj: Pardubický	Formát:	Číslo zakázky: P2421				
Stav. úřad: Litomyšl	Revize: 00	Datum: 02/2023				
Stupeň PD: DOKUMENTACE PRO PROVEDENÍ STAVBY						
Část: C - SITUACE STAVBY			Označení přílohy: C.02		Číslo paré:	
Obsah přílohy: KATASTRÁLNÍ SITUAČNÍ VÝKRES			Měřítko: 1:1000			