


Situace - bourané konstrukce

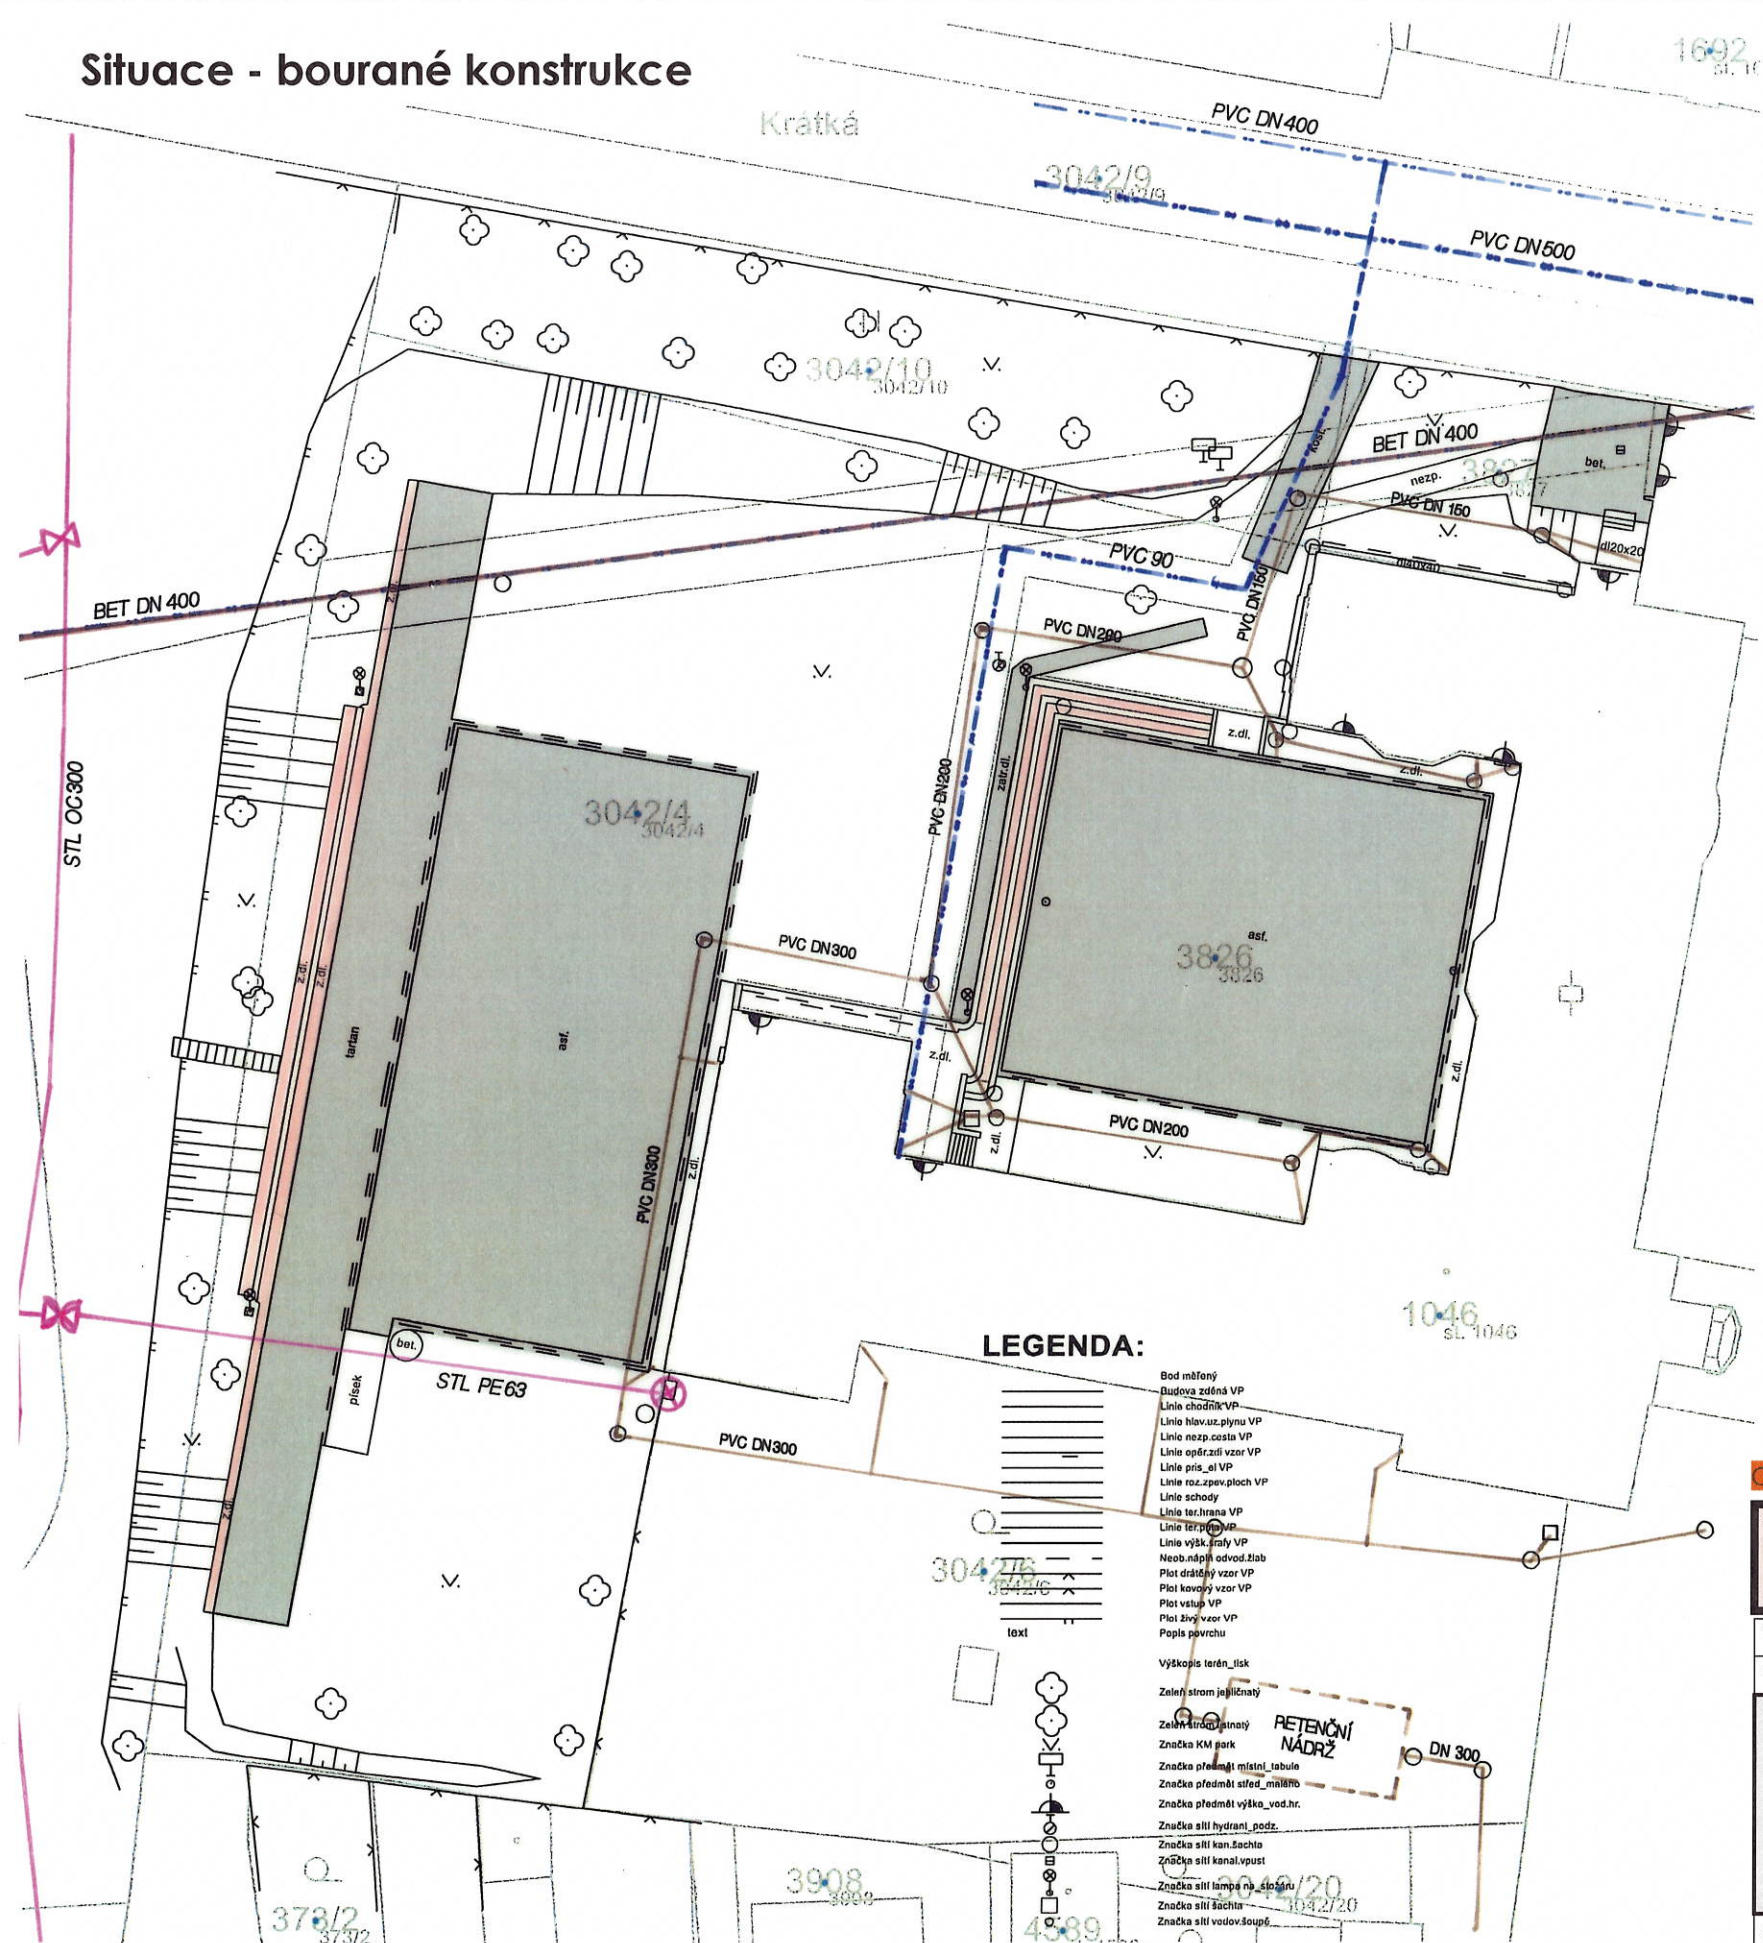


LEGENDA BOURANÝCH KONSTRUKCÍ

- 1 VYBOURÁNÍ BETONOVÉ PLOCHY VÝŠKY 18cm • 64m²
- 2 ODSTRANĚNÍ ASFALTOVÉ PLOCHY • 48m²
- 3 ODSTRANĚNÍ PLASTOVÉ, ZATRAVŇOVACÍ DLAŽBY • 42,6m²
- 4 ODFRÉZOVÁNÍ ASFALTOVÉ PLOCHY HŘÍŠTĚ, VÝŠKY 50mm • 800m²
- 5 ODSTRANĚNÍ ODVODŇOVACÍHO ŽLABU, ŠÍŘKY 250mm, VČETNĚ BETONOVÉ PŘÍDLAŽBY, ŠÍŘKY 250mm, UMÍSTĚNÉ PO OBVODU HŘÍŠTĚ • 126m
- 6 ODFRÉZOVÁNÍ ASFALTOVÉ PLOCHY HŘÍŠTĚ, VÝŠKY 50mm • 670m²
- 7 ODSTRANĚNÍ ODVODŇOVACÍHO ŽLABU, ŠÍŘKY 250mm, VČETNĚ BETONOVÉ PŘÍDLAŽBY, ŠÍŘKY 250mm, UMÍSTĚNÉ PO OBVODU HŘÍŠTĚ • 81m
- 8 ODSTRANĚNÍ SPORTOVNÍHO PUR POVRCHU, VÝŠKY 13mm • 375m²
- 9 OPRAVOVANÉ ZPEVNĚNÉ PLOCHY ZE ZÁMKOVÉ DLAŽBY • 52,4m²
- 10 OPRAVOVANÉ ZPEVNĚNÉ PLOCHY ZE ZÁMKOVÉ DLAŽBY • 41,5m²

LEGENDA INŽENÝRSKÝCH SÍTÍ

STL plyn PE 63  
Vodovod  
Kanalizace  
Dešťová kanalizace - areálová

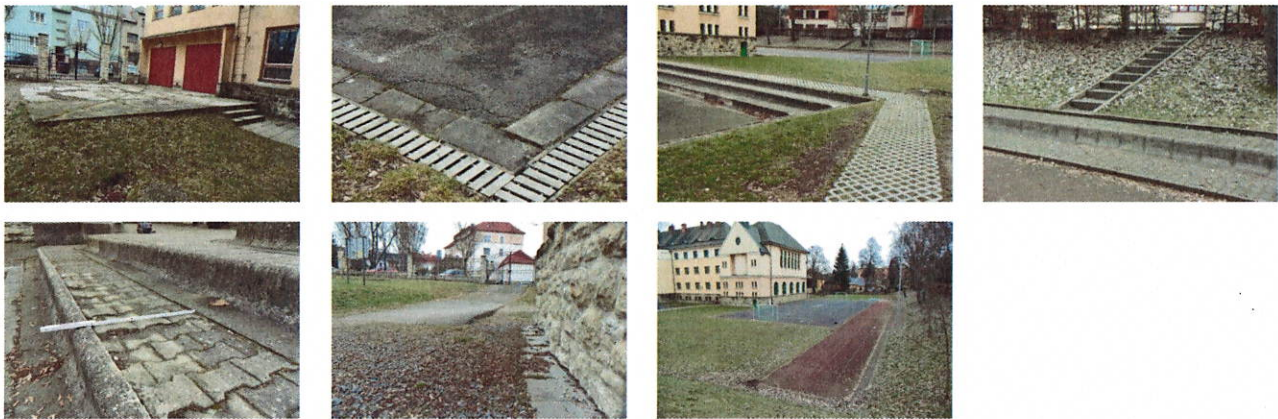

OFFICIAL

±0,000 = 375,250 m.n.m. BpV S – JTSK

STAVBA: <b>Gymnázium Česká Třebová - úprava areálu školy</b>			
OKRES: ÚSTÍ NAD ORLICÍ	KRAJ: PARDUBICKÝ	OBEC: ČESKÁ TŘEBOVÁ	ČESKÁ TŘEBOVÁ
POZEMEK ČÍSLO: 3042/4, 3826, 3827, 3042/10	KATASTRÁLNÍ ÚZEMÍ: ČESKÁ TŘEBOVÁ	STUPĚŇ DOKUMENTACE: DPS DATUM: 05 / 2023 FORMÁT: 2xA4 MĚŘÍTKO: 1:500	ČÍSLO PŘÍLOHY: C4
HLAVNÍ PROJEKTANT: <b>CALYPSO Group s.r.o.</b> ICO: 28831365 Brožíkova 550 Pardubice 530 09		INVESTOR: <b>Pardubický kraj</b> ICO 70892822 Komenského náměstí 125 532 11 Pardubice	
ODPOVĚDNÝ PROJEKTANT: ING. ARCH. LEOS PITTER			
STUPĚŇ DOKUMENTACE: <b>PROJEKTOVÁ DOKUMENTACE PRO PROVEDENÍ STAVBY</b>			
ČÁST: STAVEBNĚ ARCHITEKTONICKÉ ŘEŠENÍ			
NÁZEV PŘÍLOHY: <b>SITUACE – BOURANÉ KONSTRUKCE</b>			