




DESKA D2 (STŘECHA)
PŮDORYS

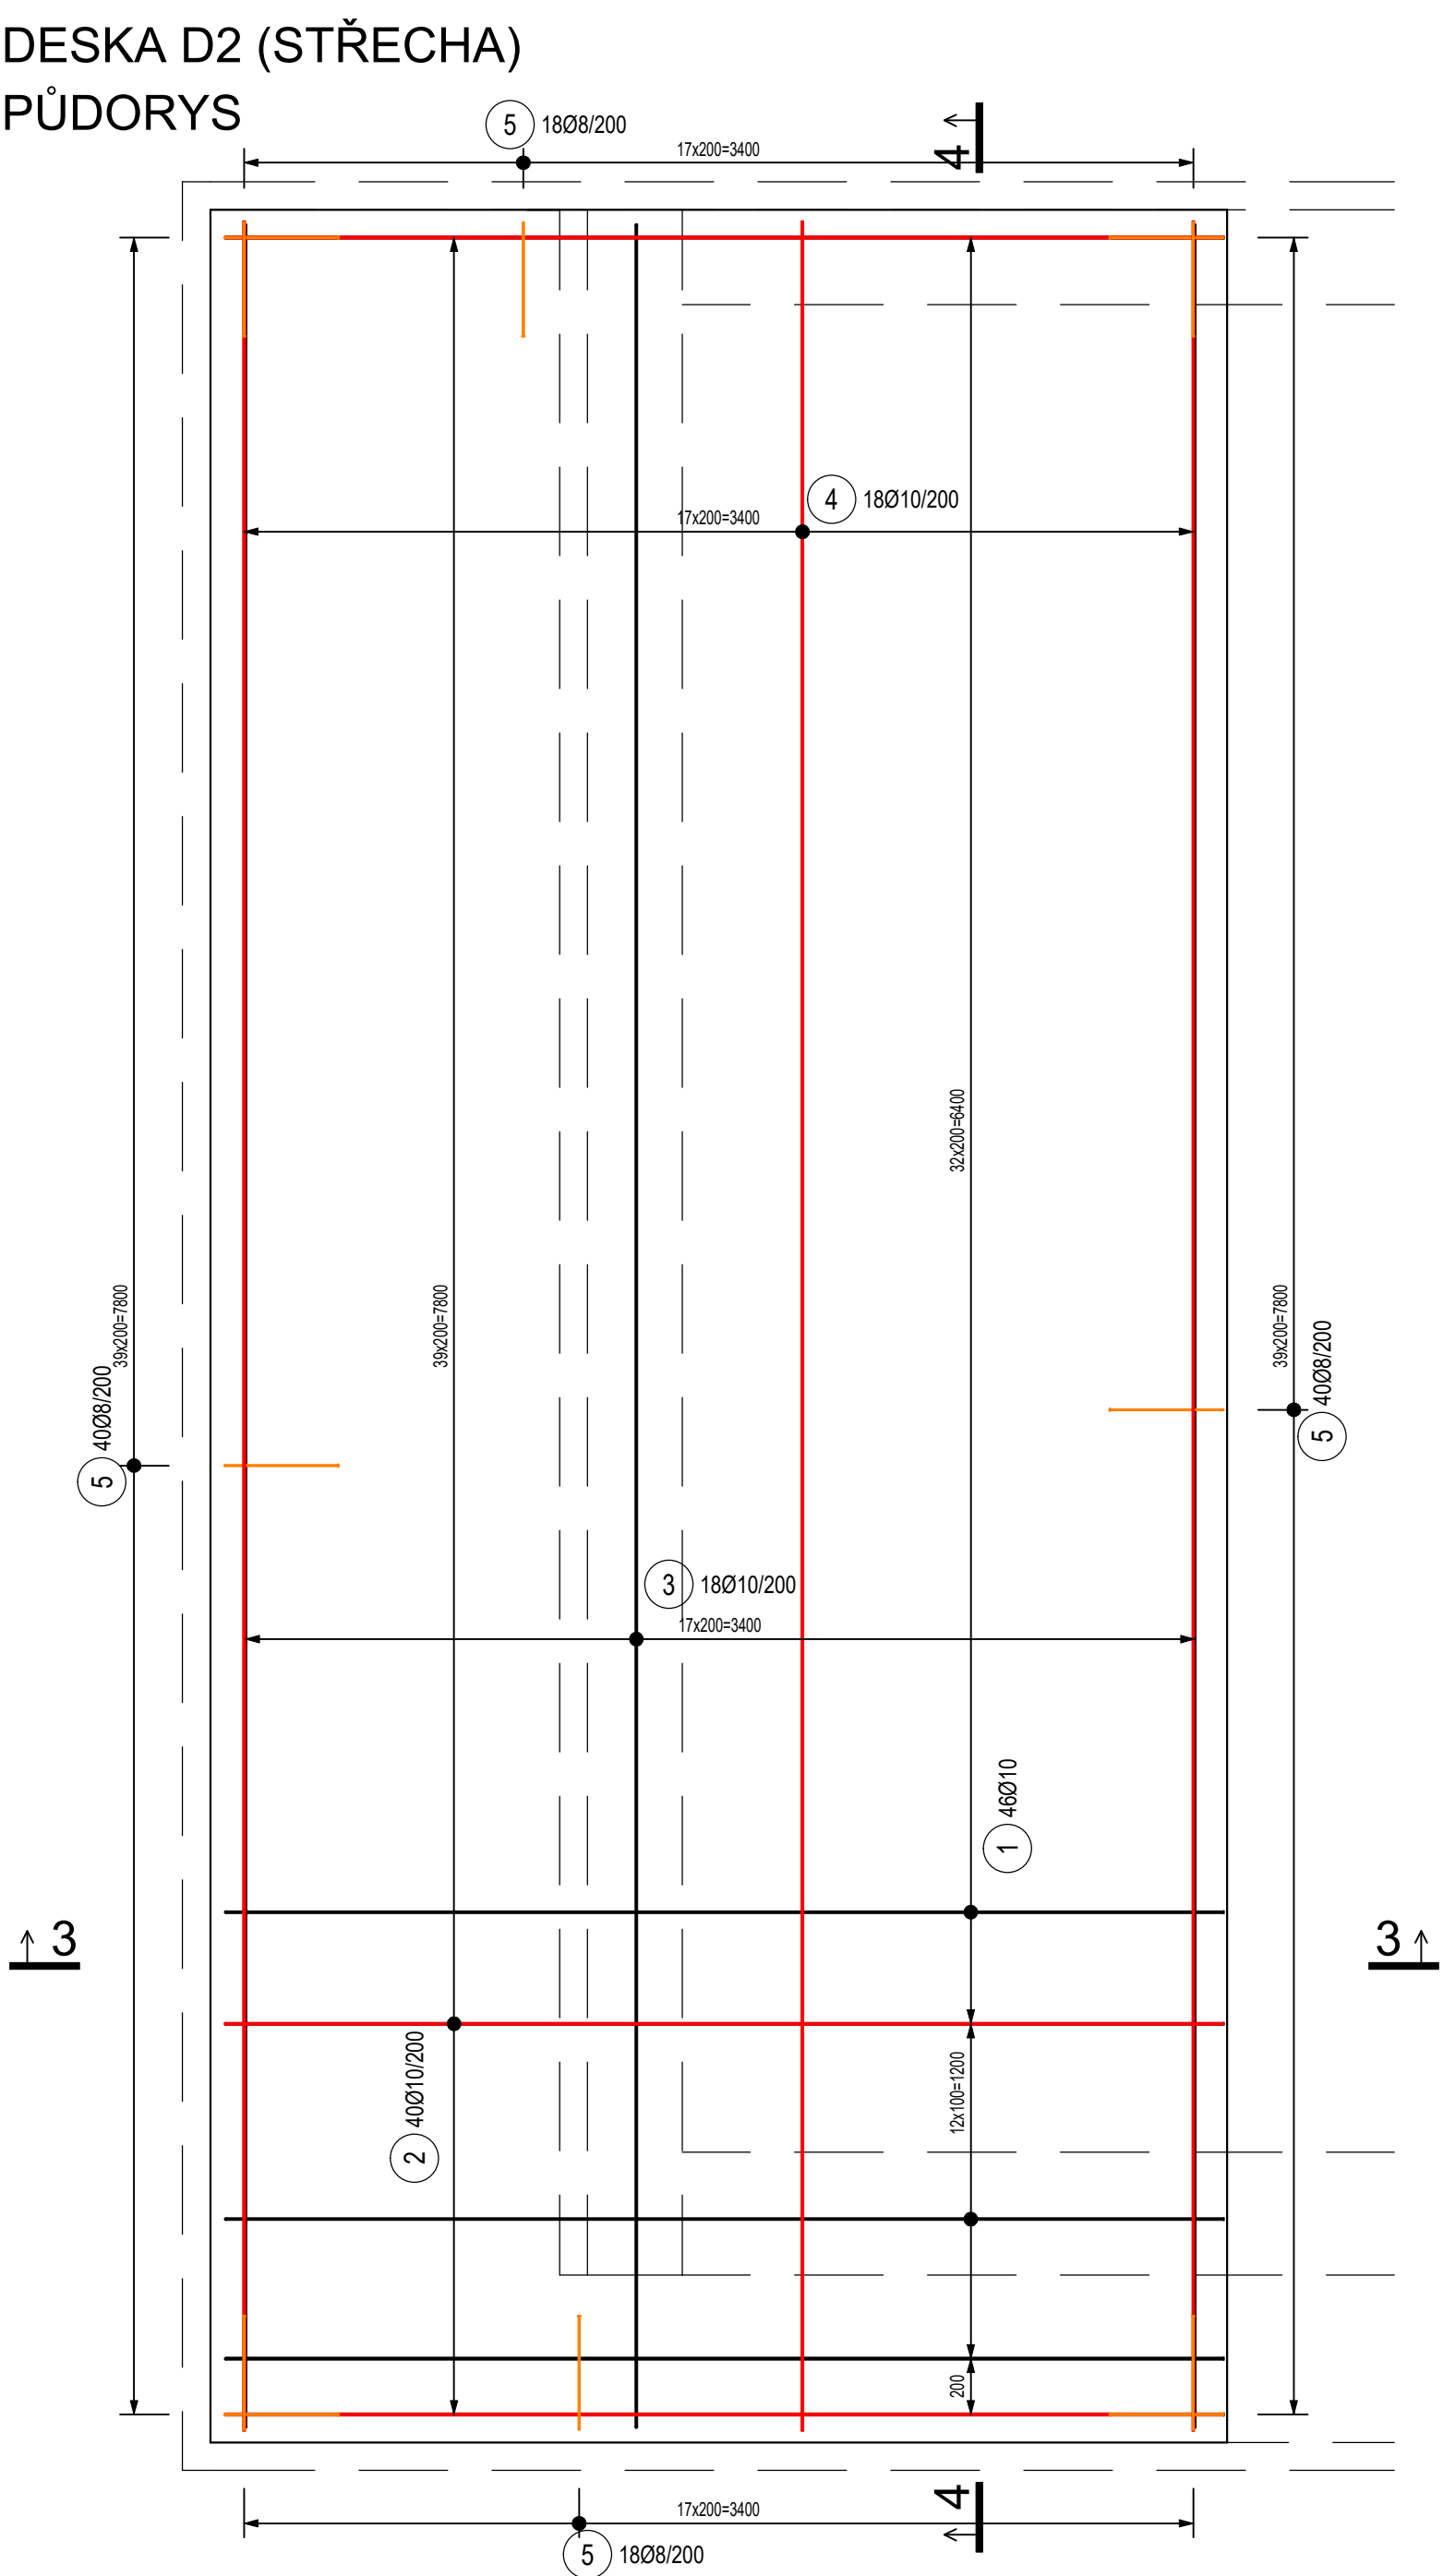

ŘEZ 3-3

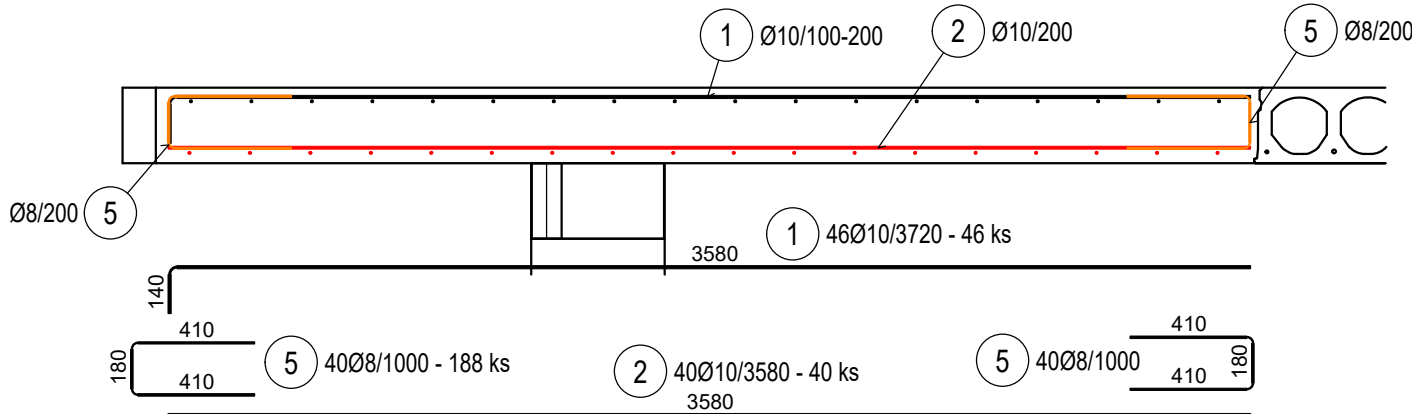

ŘEZ 4-4

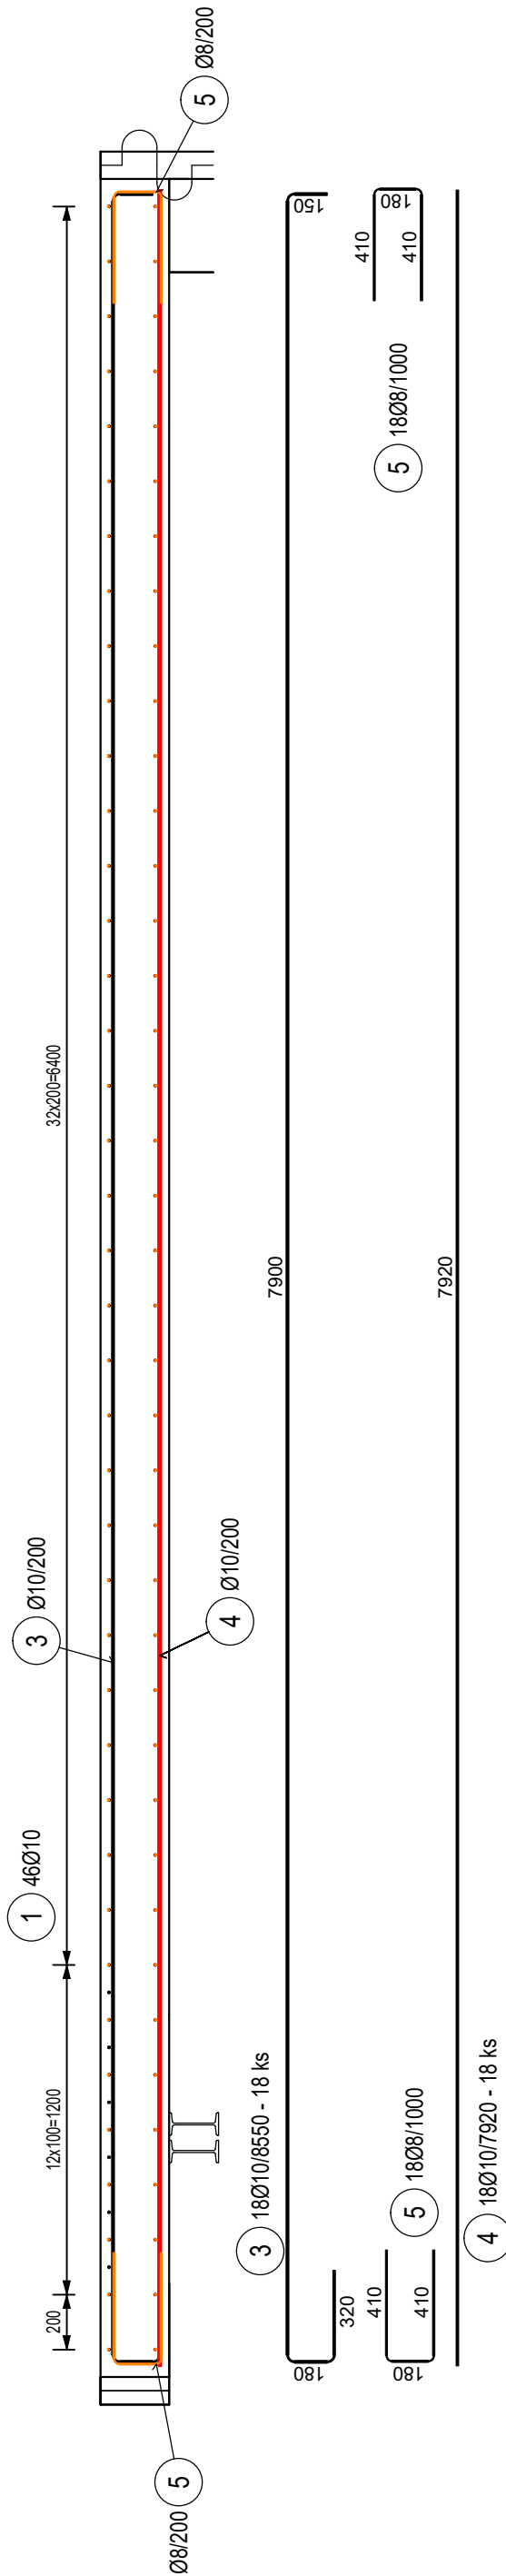


TABULKA VÝZTUŽE

Č. pol.	Počet ks	D [mm]	D [mm]	Tvar	Délka [m]	Spec. hmotnost [kg/m]	Celková délka [m]	Hmotnost [kg]
1	46	10	10	140 3580	3.720	0.617	171.120	105.581
2	40	10	10	3580	3.580	0.617	143.200	88.354
3	18	10	10	180 7900 150	8.550	0.617	153.900	94.956
4	18	10	10	7920	7.920	0.617	142.560	87.960
5	116	8	8	180 410 410	1.000	0.395	116.000	45.820
Hmotnost celkem [kg]								422.671

PROSTUPY DESKOU JE NUTNÉ KONTROLOVAT DLE PD PROFESÍ A STAVEBNÍ ČÁSTI!
PŘI NEJASNOSTECH KONTAKTOVAT PROJEKTANTA.

POZNÁMKY:

- VÝZTUŽ JE KÓTOVÁNA K OSE VÝZTUŽE, KRYTÍ VÝZTUŽE K POVRCHU VLOŽEK.
- UVÁDĚNÉ DÉLKY JSOU VZTAŽENY K POVRCHU PRUTŮ, POLOMĚRY OBLOUKŮ KE STŘEDNICI. NEZNAČENÉ POLOMĚRY JSOU 1/2 Dr,min , NEZNAČENÉ OHLY 45°, 90° a 180°.
- KONSTRUKČNÍ VÝZTUŽ (DÍSTANČNÍ VÝZTUŽ, SPINACÍ PROFILY) NENÍ VE VÝPISU ZAHRNUTA A BUDE VOLENA DLE ZVÝKLOSTÍ DODAVATELE.
- MINIMÁLNÍ PŘESAHY VÝZTUŽE JE 60xØ.
- PŘESAHY V POLI VŽDY PROSTŘÍDAT OB JEDEN PRUT
- PŘED ZABETONOVÁNÍM STŘOPU MUSÍ BÝT OSAZENY TRUBKY PRO DODATEČNÉ PROTAŽENÍ ELEKTRO
- PROSTUPY DO Ø200mm BUDOU PROVEDENY ROZHRNUTÍM VÝZTUŽE. VĚTŠÍ PROSTUPY MUSÍ MÍT LEMOVACÍ VÝZTUŽ

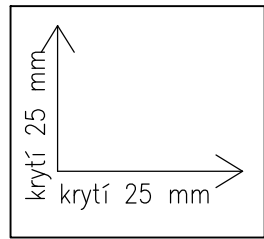

- MATERIÁL:
- BETON C20/25 XC1
 - VÝZTUŽ B500 B

- LEGENDA:
- SPODNÍ VÝZTUŽ
 - HORNÍ VÝZTUŽ

0,000 = ÚROVEŇ ČISTÉ PODLAHY 1.NP = 461,50 m n.m. BpV

Název stavby: VÝSTAVBA NOVÉ VÝJEZDOVÉ ZÁKLADNY ZZS PAK VE SVITAVÁCH			
Místo stavby: k.ú. Svitavy - předměstí, lokalita Nad Lomem, p.č. 1693/1			
Objednatel: Zdravotnická záchraná služba Pardubického kraje, Průmyslová 450, 530 03 Pardubice			
Generální projektant: APOLO CZ s.r.o., Tyršova 155, 572 01 Polička		Autorizační razítko:	
Autor návrhu: Ing. arch. Karel Šrámek			
HIP: Miroslav Stejskal			
Projektant: Ing. Martin Šabata			
Zodp. projektant: Ing. Martin Šabata			
Kraj: Pardubický	Formát	Číslo zakázky: P2221	Označení přílohy: D1-01-2.2.5
Slav. úřad: Svitavy	Revize: 00	Datum: 08/2022	
Stupeň PD: DOKUMENTACE PRO PROVEDENÍ STAVBY			
Objekt: D1-01 VÝJEZDOVÁ ZÁKLADNA			
Část: D1-01-2 STAVEBNÍ KONSTRUKČNÍ ČÁST			Číslo paré:
Obsah přílohy: VÝZTUŽ MONOLITICKÉ DESKY D2 (střecha)			
Měřítko: 1:50, 25			