




PŮDORYS VÝKOPŮ  
1:100

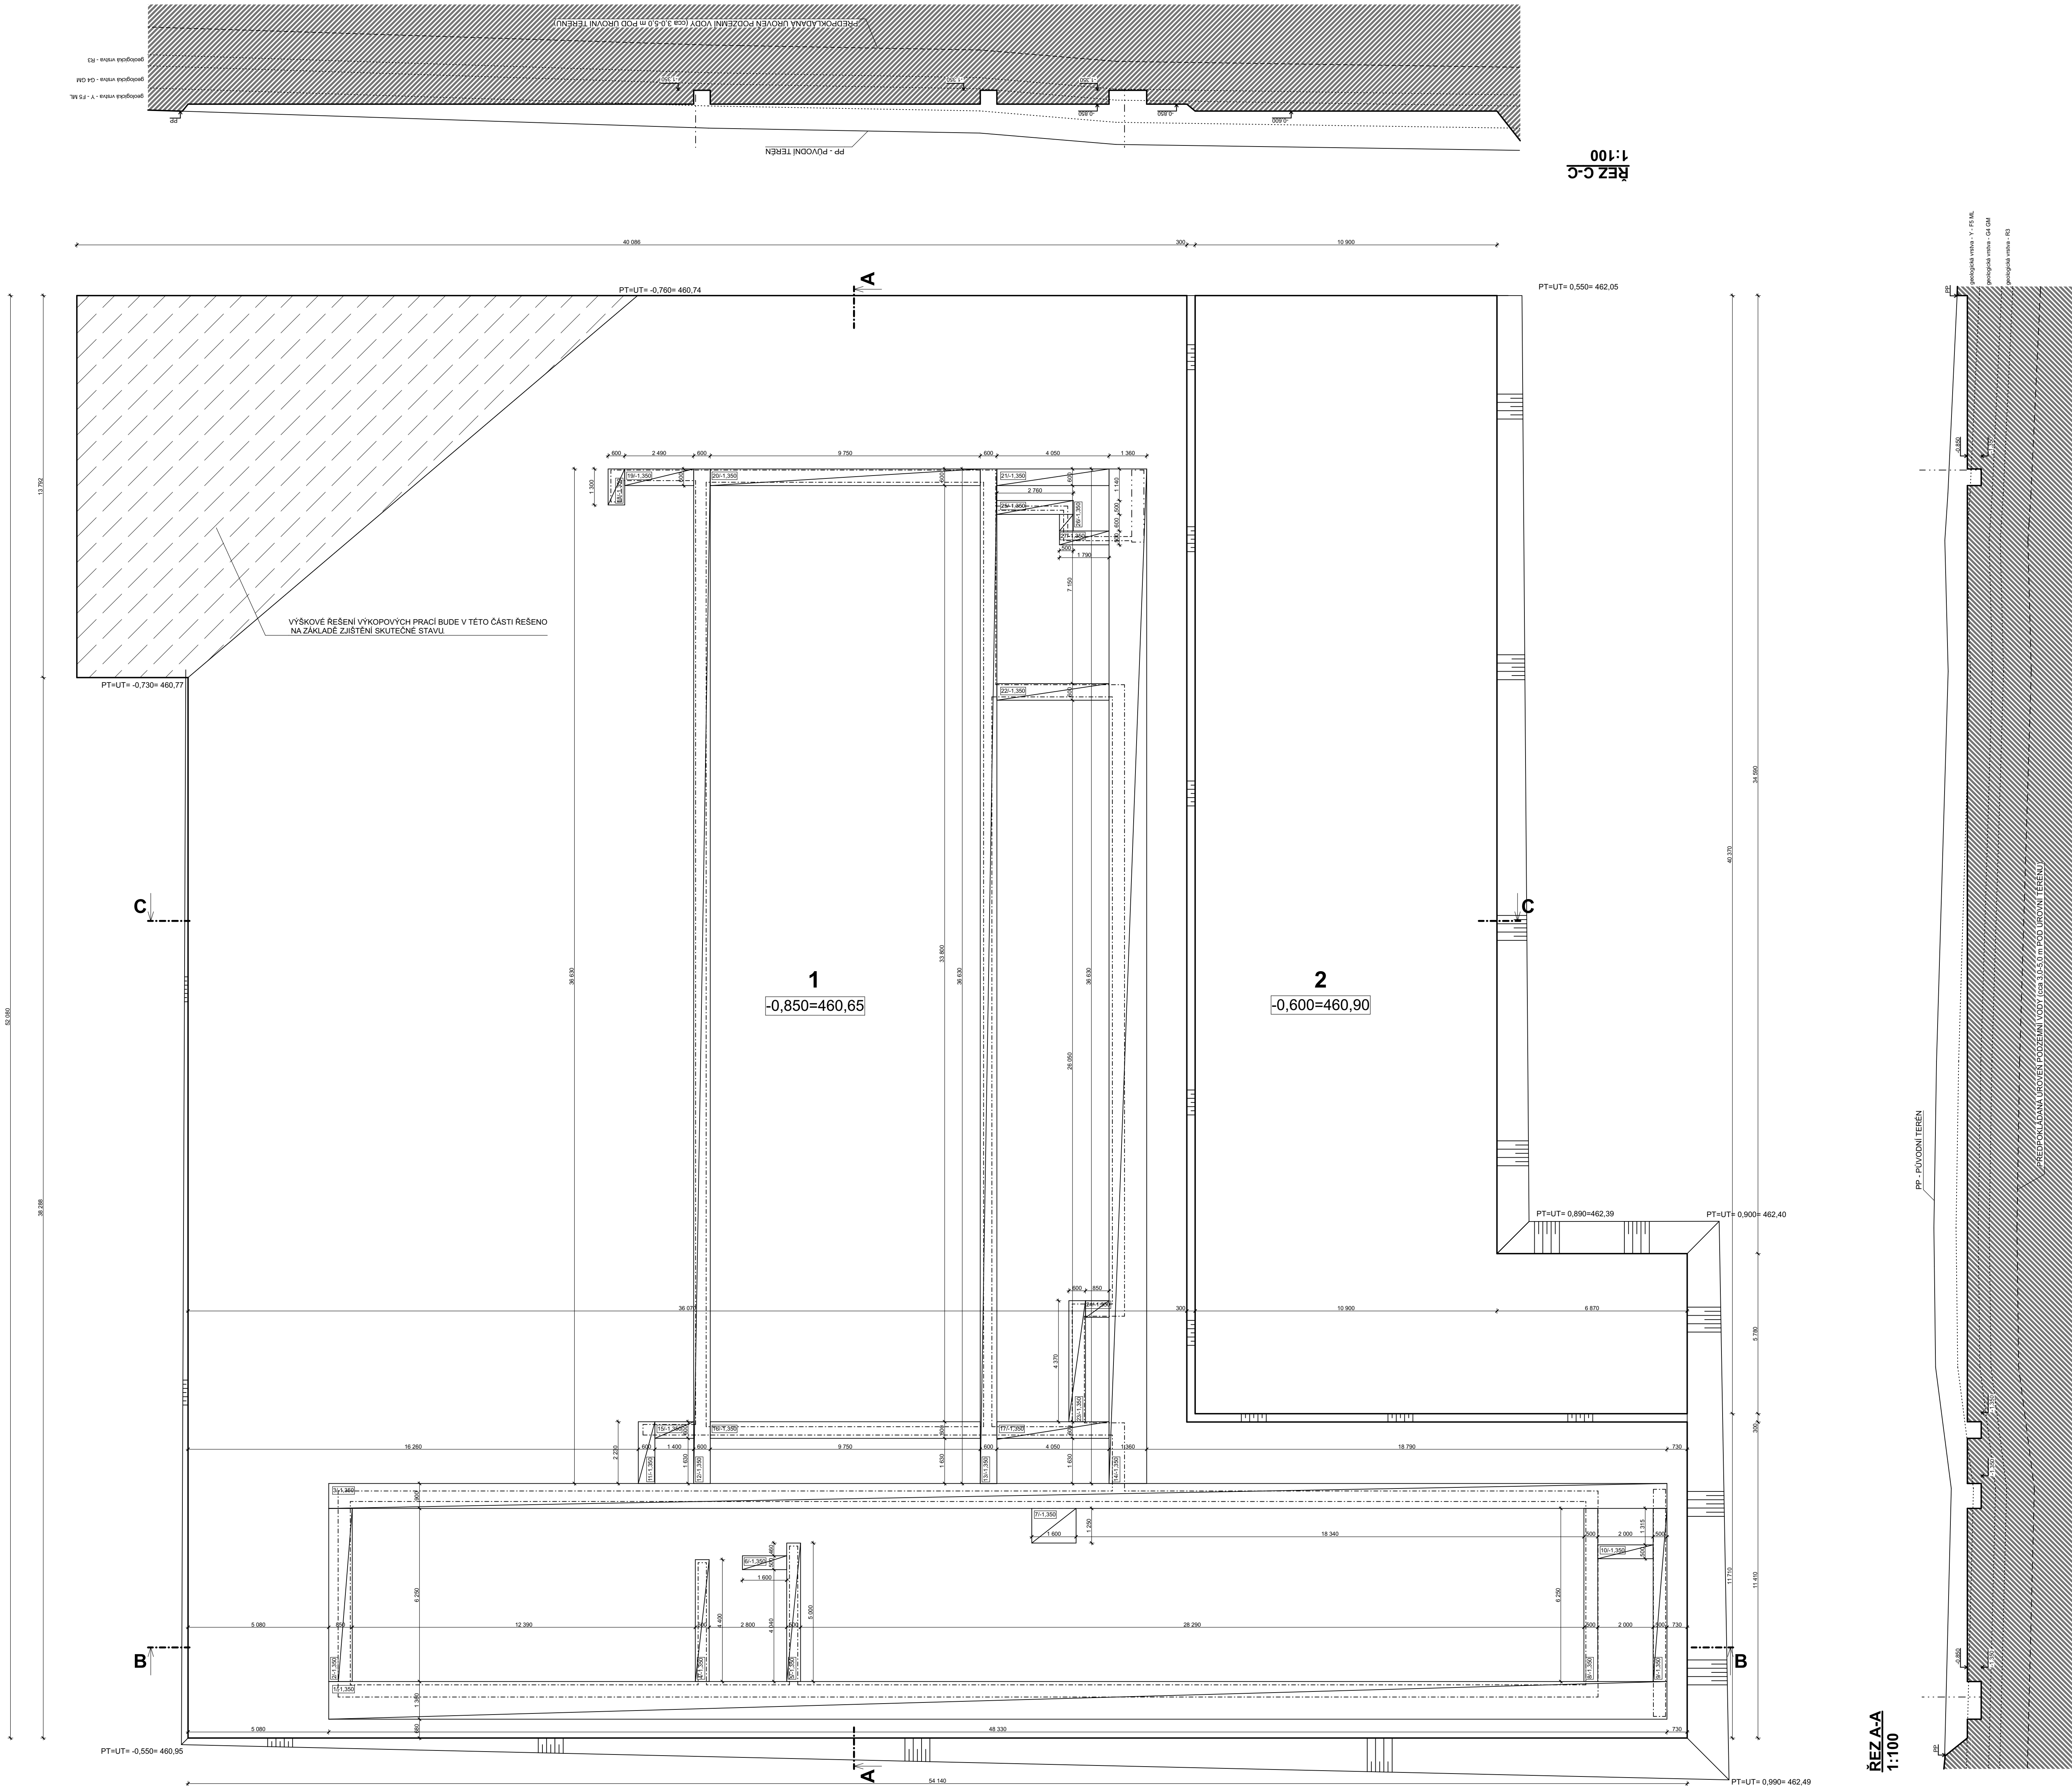

ŘEZ B-B  
1:100

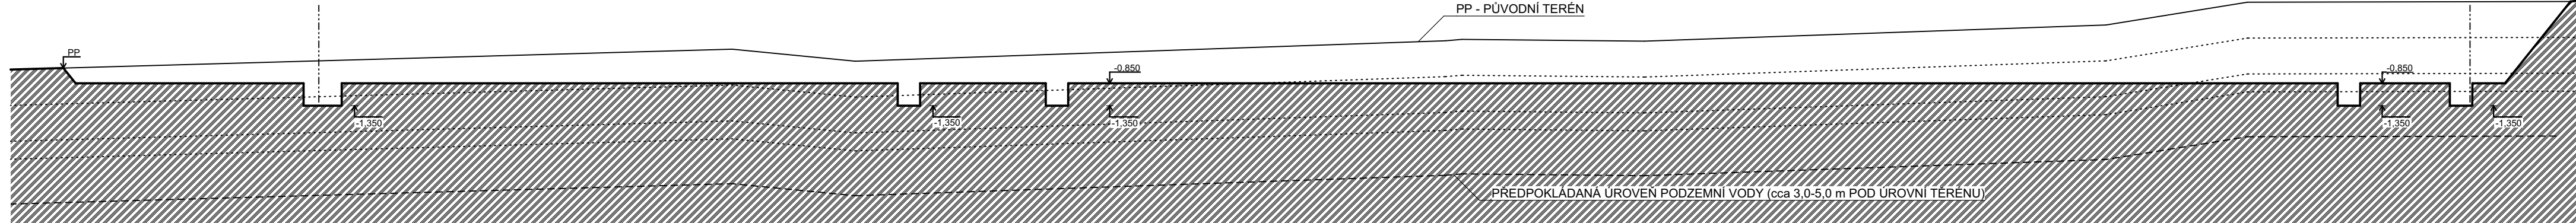

ŘEZ C-C  
1:100

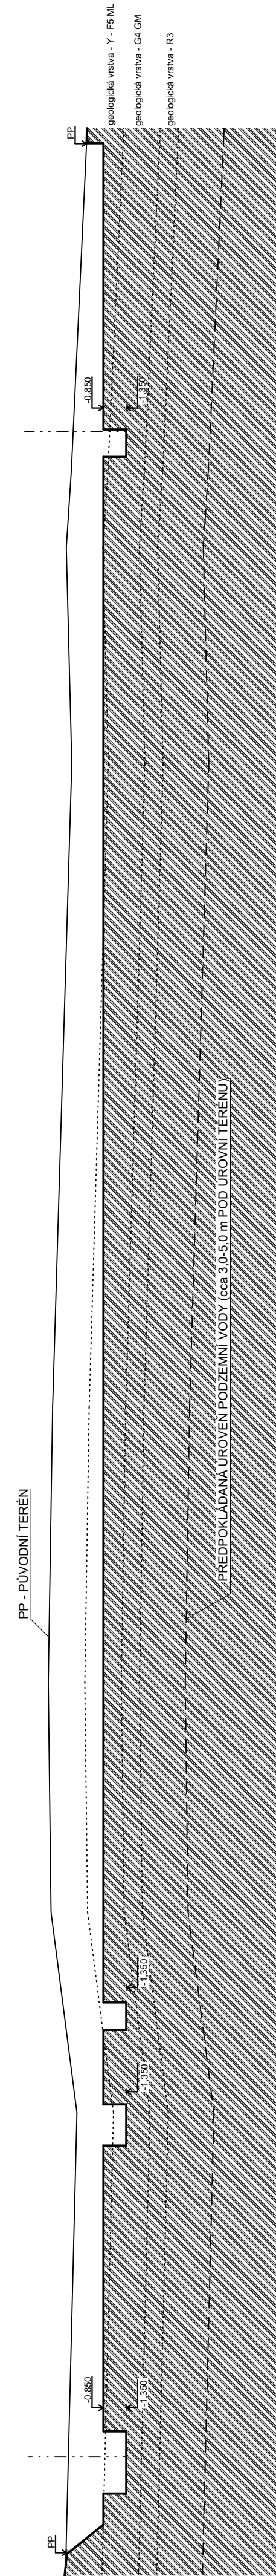

TABULKA KUBATUR – vytěžená zemina

Označení jámy	Označení ryhy	Plocha [m <sup>2</sup> dnů]	Délka [m]	Šířka [m]	Výška [m]	Výkopy [m <sup>3</sup> ]	Poznámka
1		2140.10				1635.00	
2		479.74				325.00	
	1		48.33	1.36	0.50	32.86	
	2		6.25	0.85	0.50	0.99	
	3		48.33	0.90	0.50	21.75	
	4		4.40	0.50	0.50	1.10	
	5		5.00	0.50	0.50	1.25	
	6		1.60	0.50	0.50	0.40	
	7		1.60	1.25	0.50	1.00	
	8		6.25	0.50	0.50	1.56	
	9		6.25	0.50	0.50	1.56	
	10		2.00	0.50	0.50	1.07	
	11		2.23	0.60	0.50	0.67	
	12		36.63	0.60	0.50	10.99	
	13		36.63	0.60	0.50	10.99	
	14		36.63	1.36	0.50	24.91	
	15		1.40	0.60	0.50	0.42	
	16		9.75	0.60	0.50	2.93	
	17		4.05	0.60	0.50	1.22	
	18		1.30	0.60	0.50	0.39	
	19		2.49	0.60	0.50	0.75	
	20		9.75	0.60	0.50	2.93	
	21		4.05	0.60	0.50	1.22	
	22		4.05	0.60	0.50	1.22	
	23		4.37	0.60	0.50	1.31	
	24		0.85	0.60	0.50	0.26	
	25		2.76	0.50	0.50	0.69	
	26		0.60	0.50	0.50	0.15	
	27		1.79	0.50	0.50	0.45	
CELKEM						2085.00	

LEGENDA ČAR

- OBRYŠ DNA HLAVNÍCH FIGUR  
— OBRYŠ DNA DLČÍCH FIGUR, PRŮŘIKY ŠÍŘKÝCH PLOCH VÝKOPU, HORNÍ OBRYŠ VÝKOPU SE ŠÍŘKÝMI STĚNAMI  
- - - - - VNĚJŠÍ OBRYŠ OBVODOVÝCH STĚN

POZNÁMKA

- STAVEBNÍ POZEMEK JE MOMENTÁLNĚ VYUŽÍVÁN JAKO DEPONIE ZEMINY PŘED ZAŘÍZENÍM STAVBY VÝJEZDOVÉ  
ZÁKLADNY BUDE VĚŠKERA DEPONOVÁNA ZEMINA PŘEMÍSTĚNA NA JINOU DEPONII. TYTO PRÁCE ZAJISTÍ MÍSTO SVITAVY.  
- PŘED ZAČÁTKEM STAVEBNÍCH PRACÍ BUDE V ROZSAHU STAVBY PROVEDENO ODSTRÁNĚNÍ ORNICE A PODORŇNÍČÍ.  
- ÚROVEŇ PŮVODNÍHO TERÉNU JE TĚDÝ UVAŽOVÁNA AZ PO STŘEDNÍ ORNÍČI A PODORŇNÍČÍ.

0,000 = ÚROVEŇ ČISTÉ PODLAHY 1.NP = 461,50 m n.m. BpV

Název stavby:		Místo stavby:	
VÝSTAVBANOVÉ VÝJEZDOVÉ ZÁKLADNY ZZS PAK VE SVITAVÁCH		k.ú. Svitavy - předměstí, lokalita Nad Lomem, p.č. 1693/1	
Objednatel: Zdravotnická záchranná služba Pardubického kraje, Průmyslová 450, 530 03 Pardubice		AutORIZACE:	
Generální projektant: APOLLO CZ s.r.o., Tyršova 155, 572 01 Polička	Autor návrhu: Ing. arch. Karel Šrámek	HP: Miroslav Štěpánek	Projektant: Ing. Michaela Kopecká
Zodp. projektant: Ing. Martin Kozáček	Km: Pardubický	Formát: 13 A4	Číslo zakázky: P2221
Stav. úřad: Svitavy	Revize: 00	Datum: 03/2023	Číslo parčí: D1-01-1.02
Objekt: D1-01 VÝJEZDOVÁ ZÁKLADNA		Měřítko: 1:100	
Časť: D1-01-1 ARCHITEKTONICKO STAVEBNÍ ŘEŠENÍ		Měřítko: 1:100	
Obsah přílohy: PŮDORYS VÝKOPŮ		Měřítko: 1:100	