


KOORDINAČNÍ SITUACE STAVBY

MĚŘÍTKO 1:200

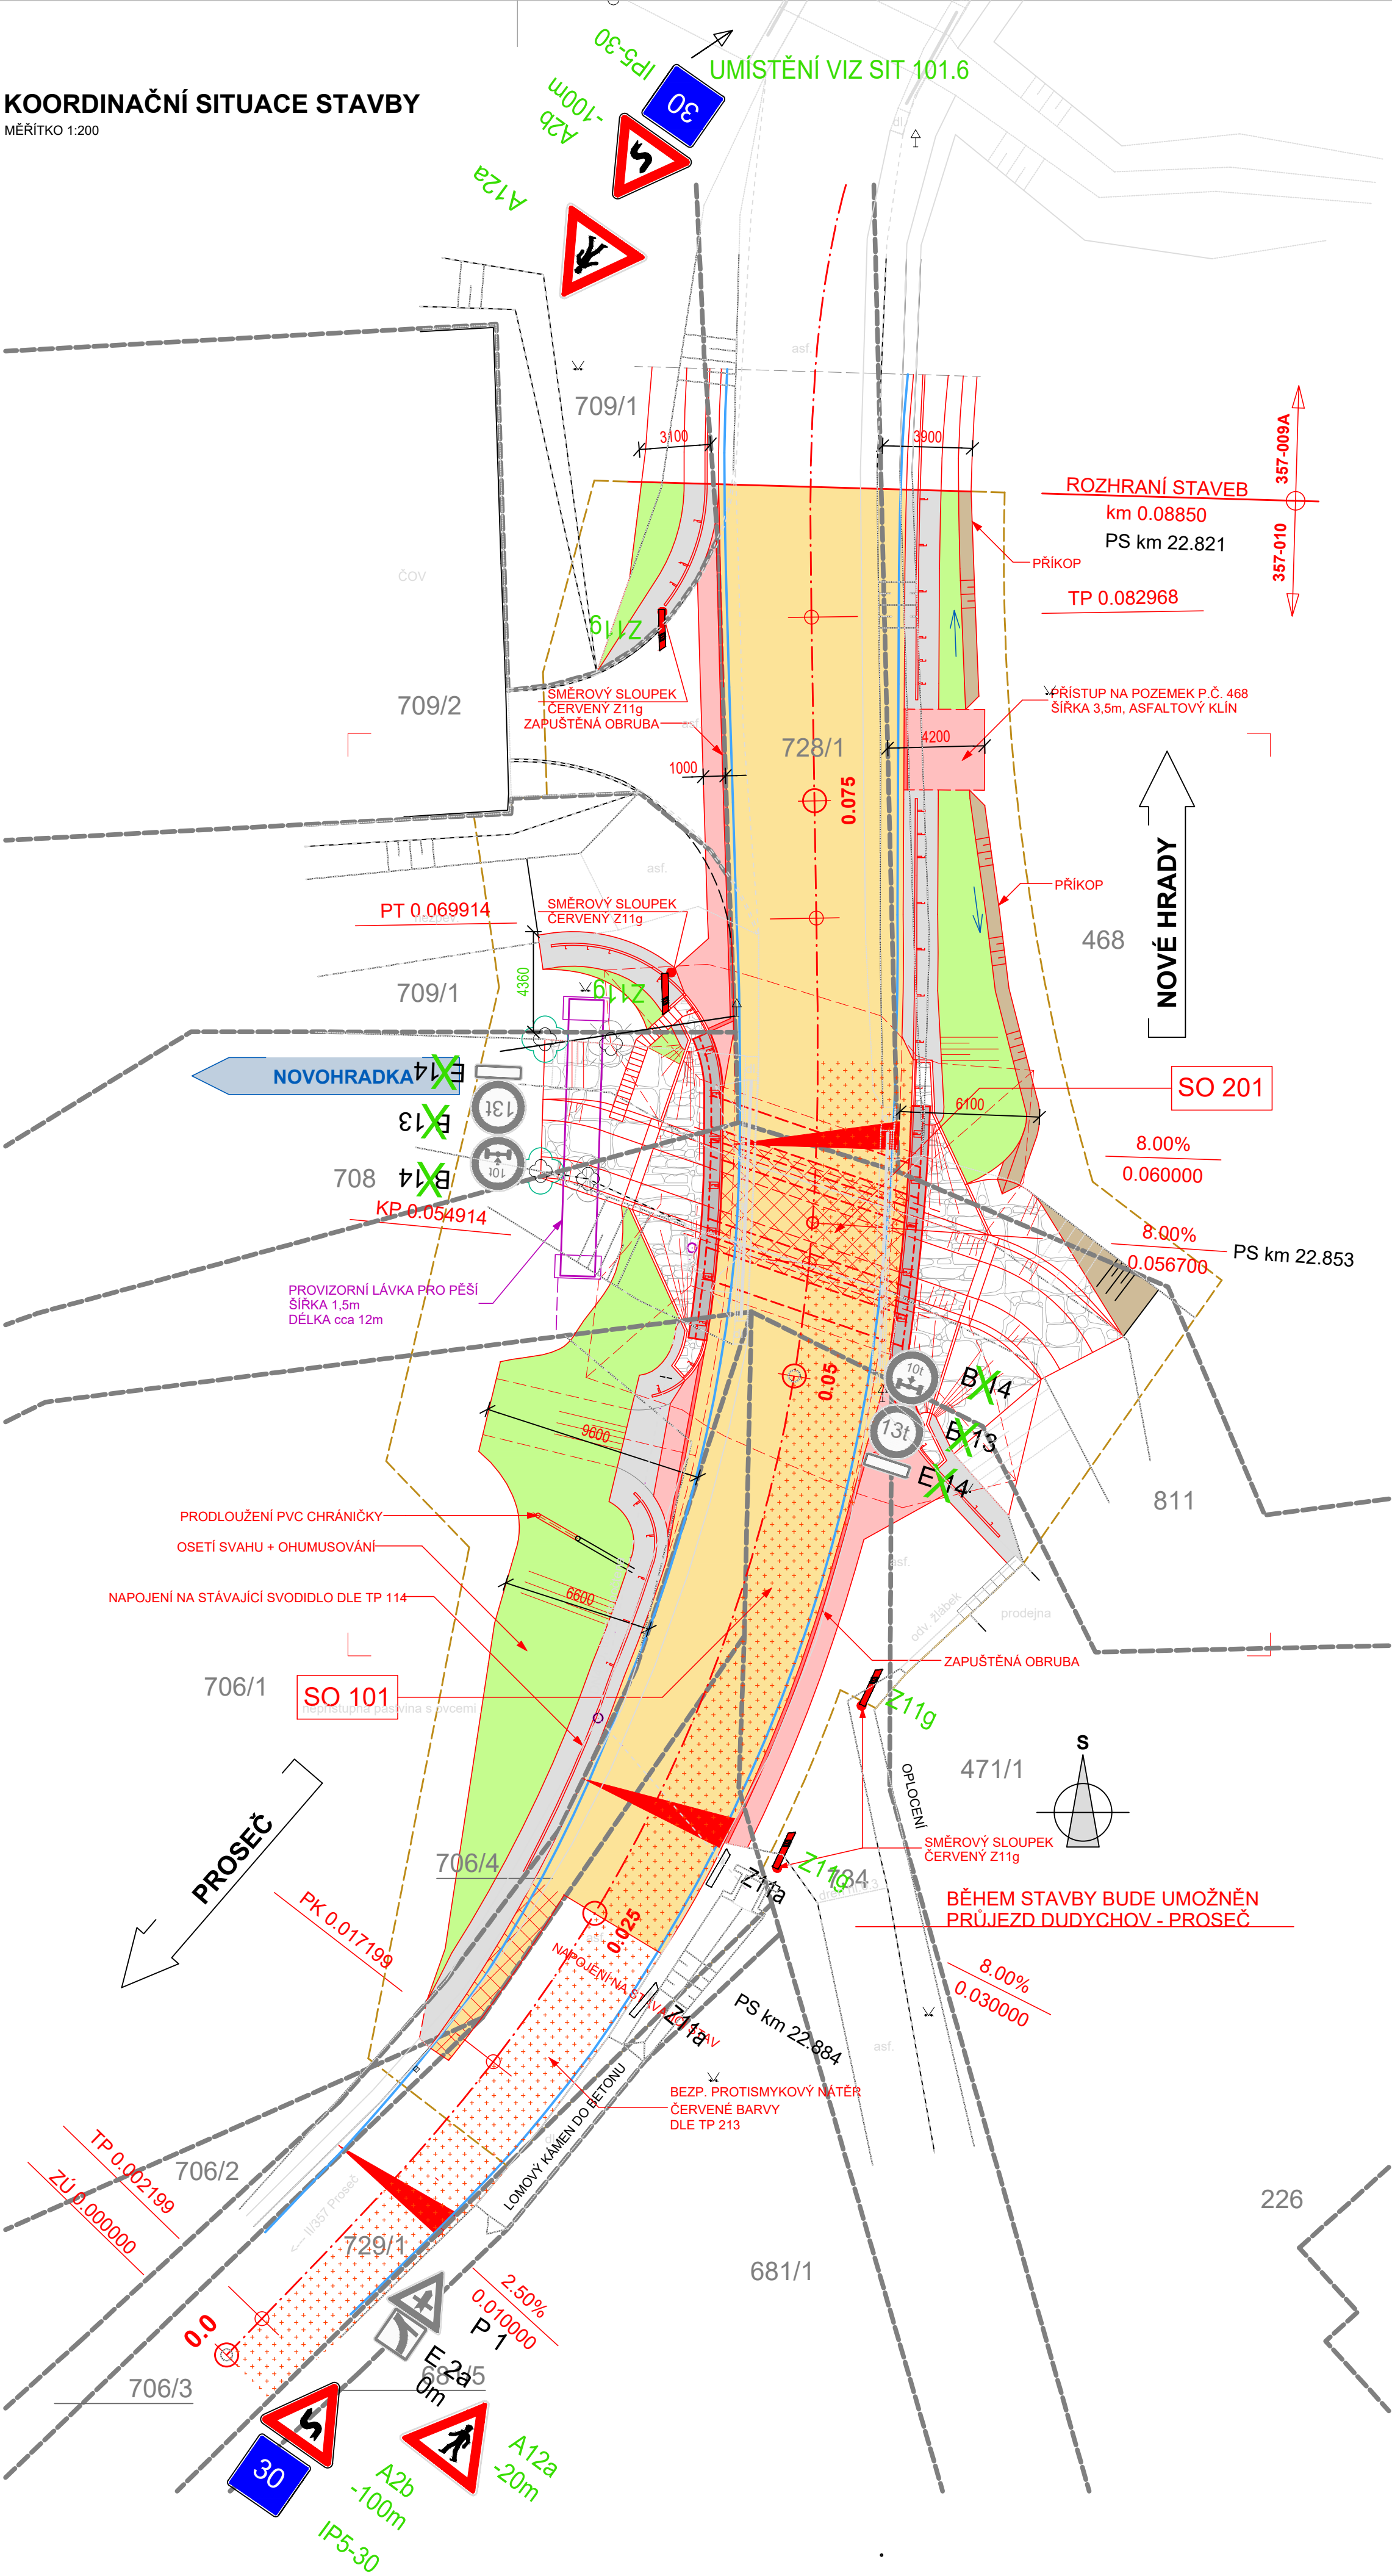

LEGENDA

- ŽELEZOBETONOVÉ ŘÍMSY
- HLAVNÍ KOMUNIKACE (AB)
- HLAVNÍ KOMUNIKACE (AB) - MOST
- ASFALTOVÝ KLÍN (AB)
- NEZPEVNĚNÁ KRAJNICE (AB RECYKLÁT)
- ZPEVNĚNÍ LOMOVÝ KÁMEN DO BETONU
- ZPEVNĚNÍ TĚŽKÝ ZÁHOZ Z LOMOVÉHO KAMENE
- SVAH - NÁSYP - ZELEŇ
- ÚPRAVA SVAHU KORYTA POTOKA
- HRANICE PARCEL
- VODOROVNĚ DOPRAVNÍ ZNAČENÍ
- OBVOD STAVBY - DOČASNÝ ZÁBOR
- KANALIZACE DN 400
- STÁVAJÍCÍ STAV - ZAMĚŘENÍ

SEZNAM STAVEBNÍCH OBJEKTŮ

- SO 101 SILNICE II/357
- SO 151 DOPRAVNĚ INŽENÝRSKÁ OPATŘENÍ
- SO 201 MOST EV. Č. 357-010 NOVÉ HRADY

SOUŘADNICOVÝ SYSTÉM - S-JTSK  
VÝŠKOVÝ SYSTÉM - Bpv

OBJEDNATEL:

PARDUBICKÝ KRAJ

Komenského náměstí 125, 532 11 Pardubice



STATIKA, MOSTY, PAMÁTKY

BENING s.r.o.  
51206, Benešov u Semil 7  
tel: 603 811 693  
ondrej.svoboda@volny.cz

navrhl	ING. O. SVOBODA	investor	Pardubický kraj
vypracoval	ING. M. CODL	zak. číslo	132018-3
zodp. projektant	ING. O. SVOBODA	datum	11/2018
		stupeň	DUSP
STAVBA :	měřítko		1:200
<b>Modernizace mostu ev. č. 357-010 Nové Hradý</b> SO 201 - Most ev. č. 357-010 Nové Hradý		č.přílohy:	paré :
		C.3	
Příloha:	KOORDINAČNÍ SITUACE STAVBY		