



PŮDORYS 3.NP - NOVÝ STAV

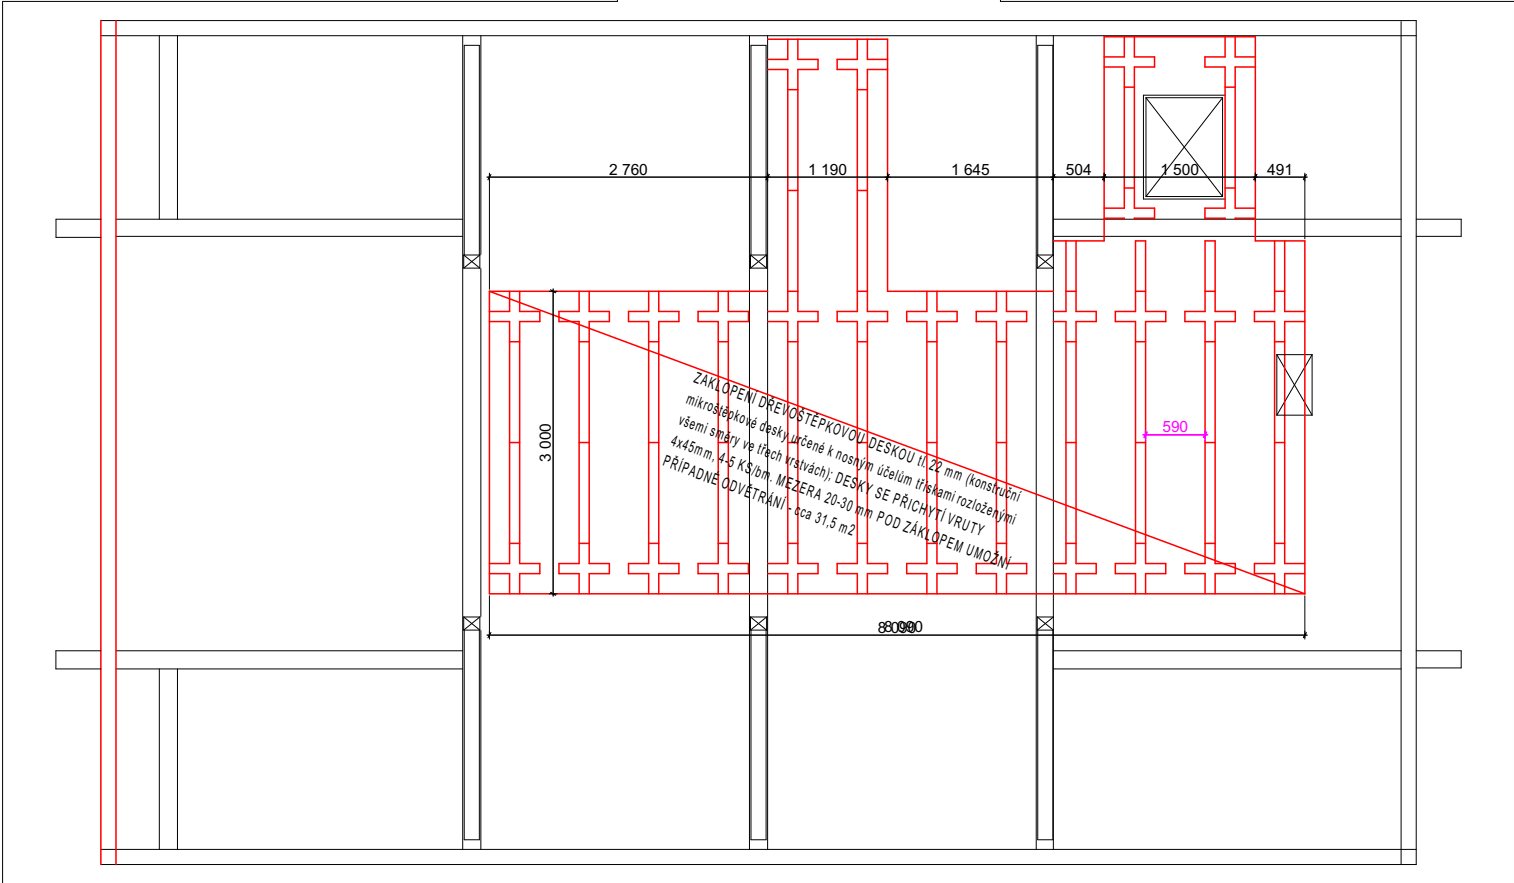

NOSNÉ KŘÍŽE Z EPS 100/500 mm OSOVĚ MAX PO 2,5 m, VÝŠKY 280 MM; SESTAVENÍ ROŠTU NA SVĚTLOU ŠÍŘKU 595 MM PRO KŁADÁNÍ IZOLACE ŠÍŘKY 600 mm Z DESEK EPS TL.100 (KONSTRUKČNÍ PRVKY URČENÉ K SYSTÉMU ZATEPLENÍ)

NOSNÉ TRÁMKY VÝŠKY 280 MM; SESTAVENÍ ROŠTU NA SVĚTLOU ŠÍŘKU 595MM PRO KŁADÁNÍ IZOLACE ŠÍŘKY 600 mm Z DESEK EPS TL.100 (KONSTRUKČNÍ TRÁMKY URČENÉ K SYSTÉMU ZATEPLENÍ).



<div></div> <div>KIP spol. s r.o. LITOMYŠL INŽENÝRSKÁ A PROJEKTOVÁ ČINNOST TOULOVCOVO NAM. 156, 570 01 LITOMYŠL</div>		VEDOUcí ZAKÁZKY Ing. PAVLATMEJOVÁ		
		ZODP. PROJEKTANT Ing. PAVLATMEJOVÁ		
VYPRACOVAL Ing. RADEK MADEJEWSKÝ		MÍSTO STAVBY JEVÍČKO prc.č. st. 546 - č.p. 506	DATUM 01/2024	
STUPĚŇ PROJEKTOVÁ DOKUMENTACE K PROVÁDĚNÍ STAVBY			ZAK. Č. 3397-61	
INVESTOR PARDUBICKÝ KRAJ, KOMENSKÉHO NÁM. 125, 532 11 PARDUBICE			Č.PARÉ	
STAVBA OPRAVA STŘECHY OBJEKTU UBYTOVNÝ SESTER Č.P. 506 - ODBORNÝ LÉČEBNÝ ÚSTAV JEVÍČKO				
VÝKRES PŮDORYS 3NP		MĚŘÍTKO 1:75	PROFESE STAVEBNÍ	Č.VÝKR. D.1.1.3