



KOORDINAČNÍ SITUACE STAVBY – DŘEVINY

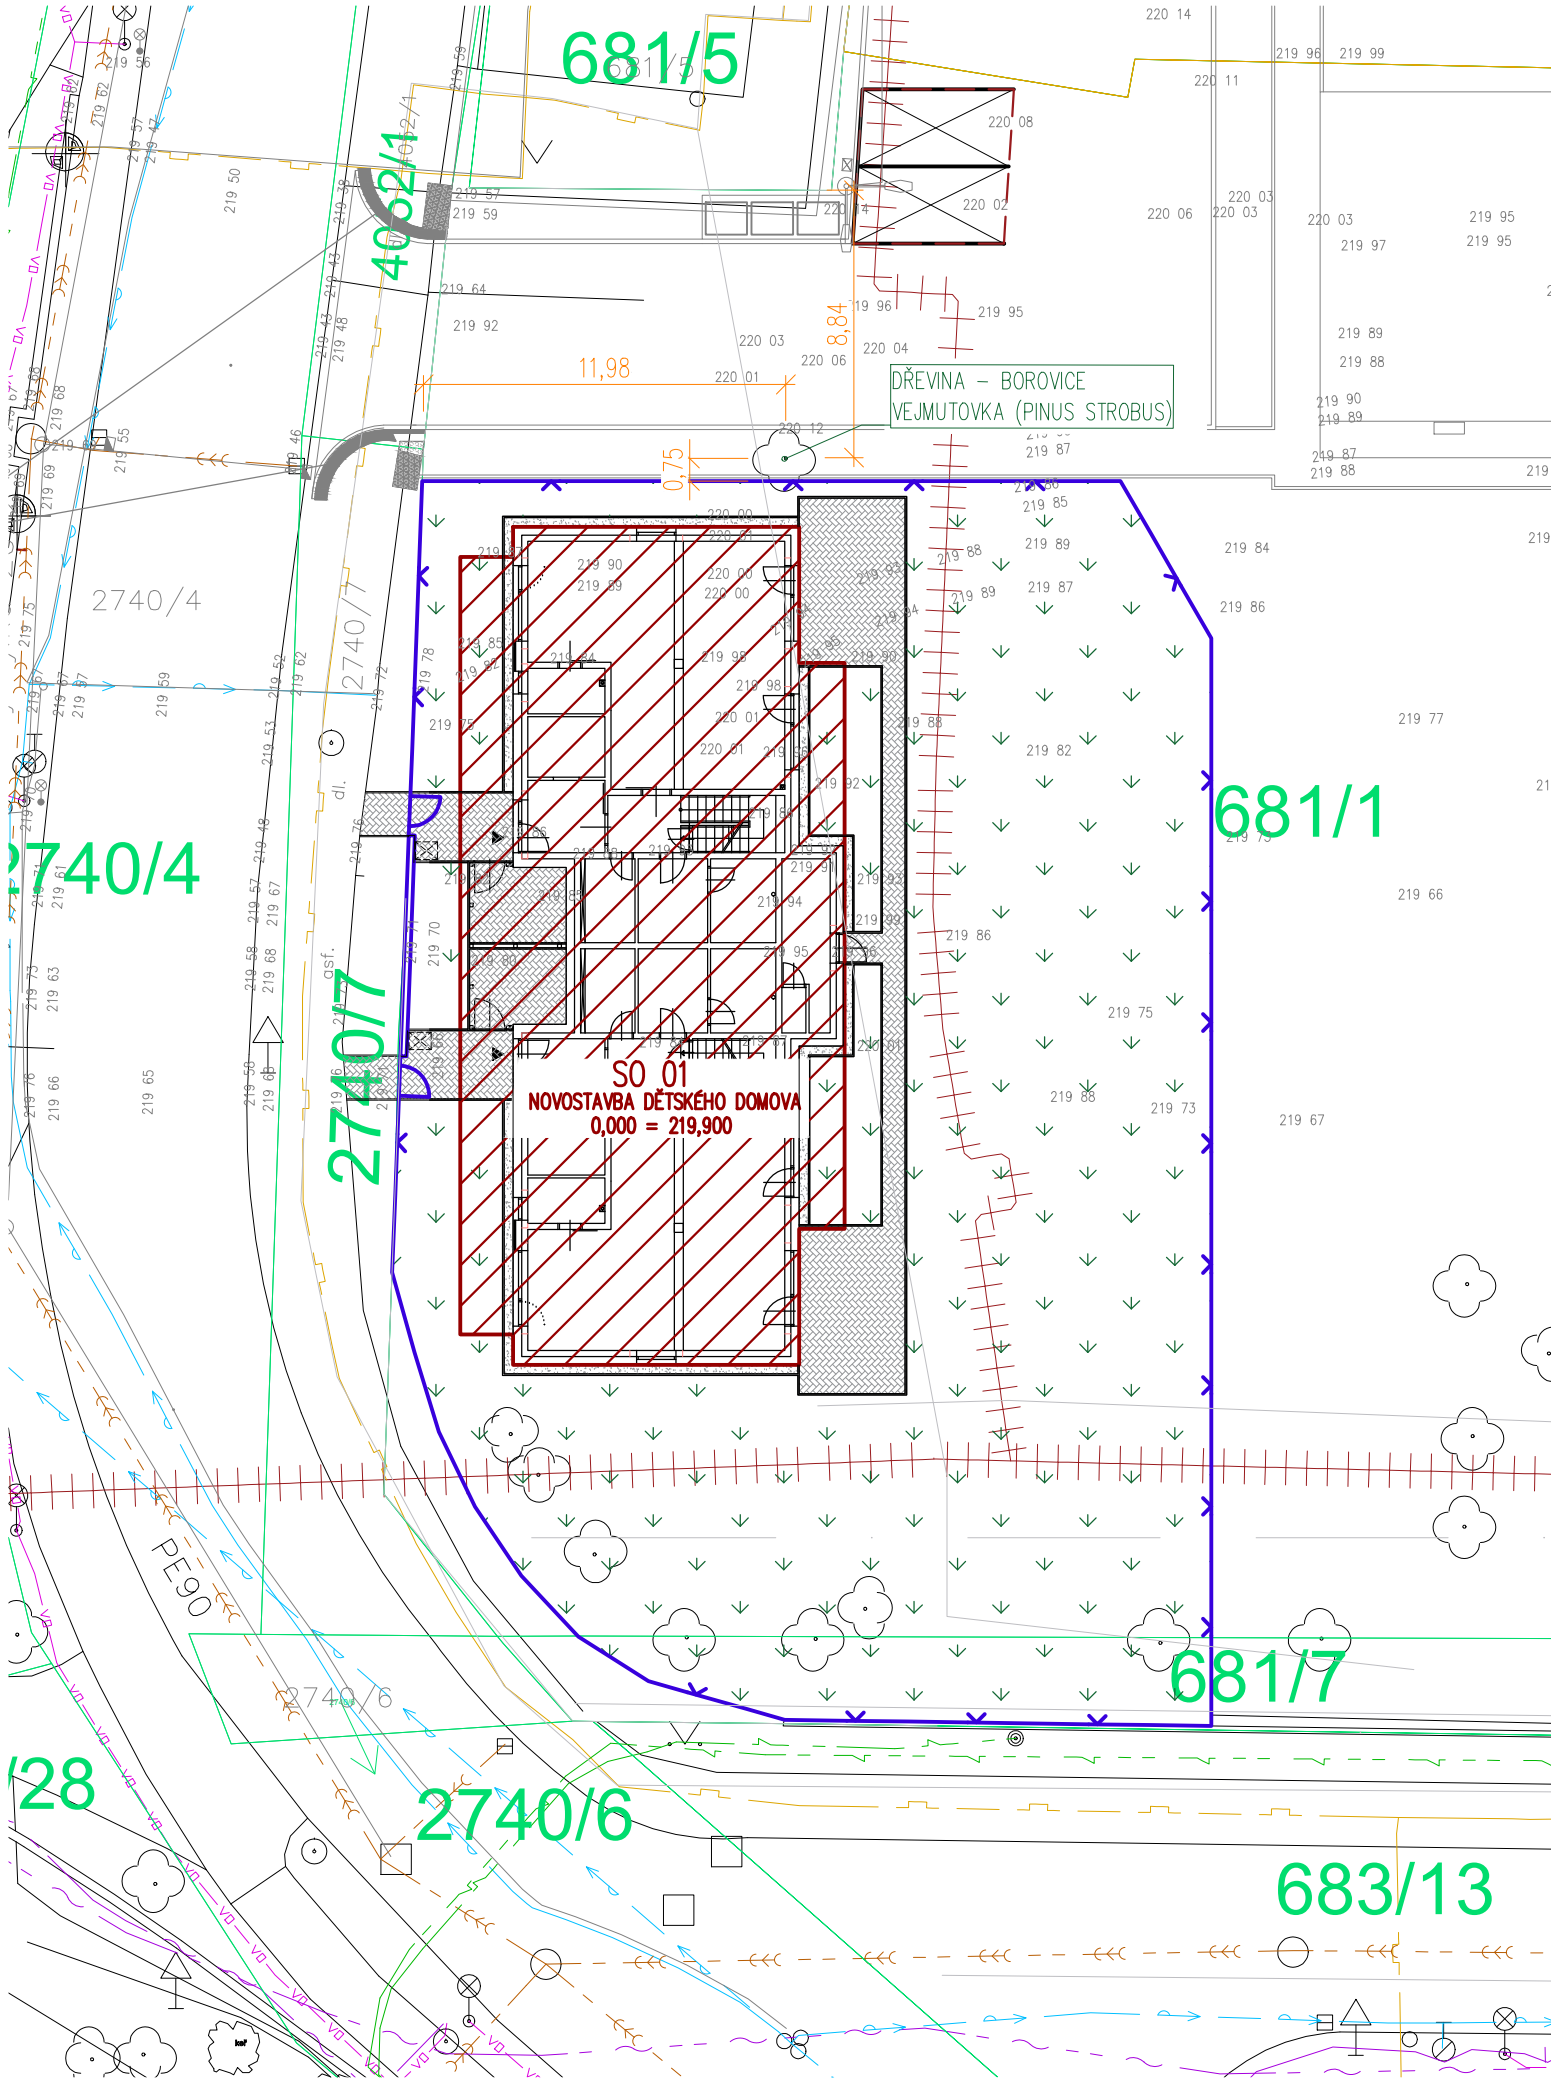

ORTOFOTO MAPA + KATASTRÁLNÍ MAPA

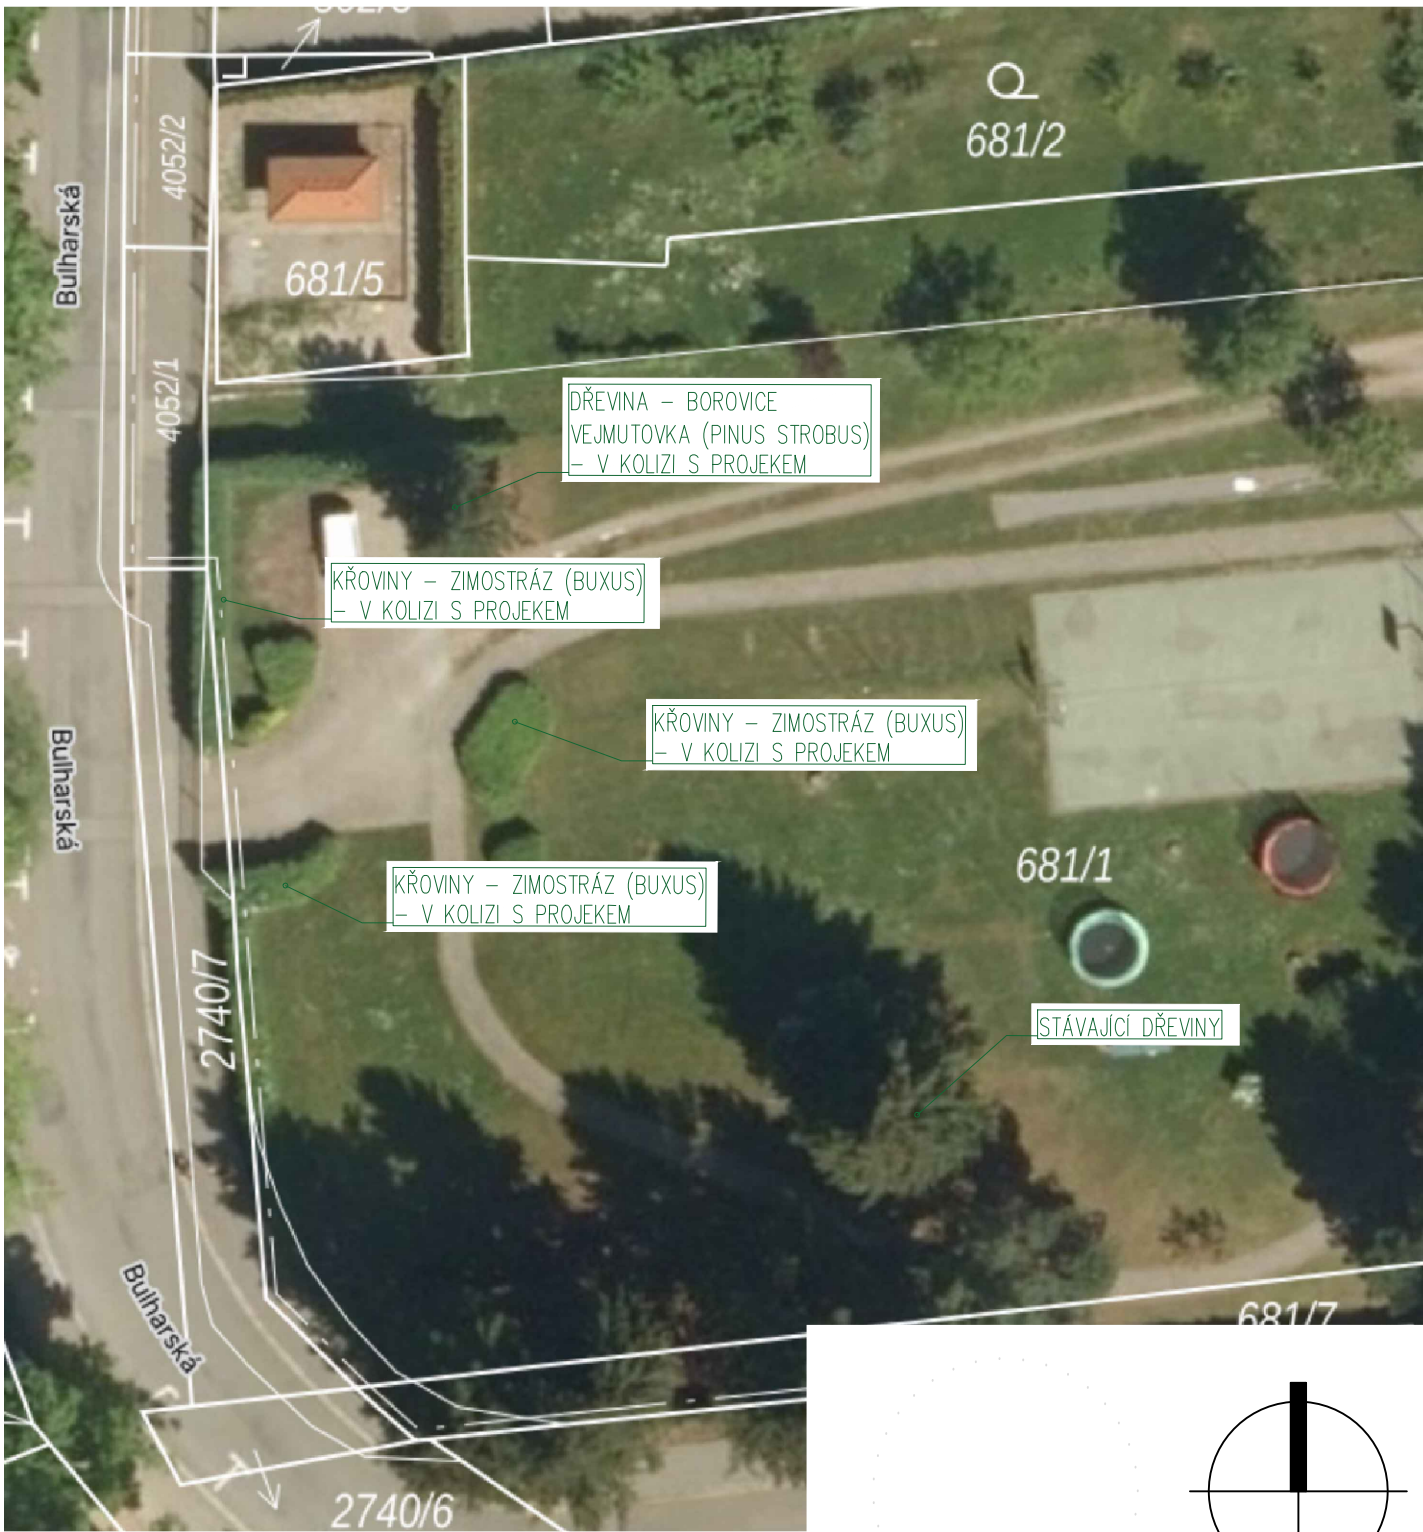

MAZOK S.R.O.

TELEFON: +420 773 695 859  
TELEFON: +420 728 326 043  
WEB: www.mazok.cz

STAVBA: DĚTSKÝ DOMOV PARDUBICE  
AREÁL KE TVRZI

ČÁST: C – Situace

INVESTOR: Pardubický kraj, Komenského náměstí 125, 532 11 Pardubice

NÁZEV VÝKRESU:

SPECIÁLNÍ SITUAČNÍ VÝKRES

0,000 = 219,900 m n. m.

HLAVNÍ PROJEKTANT:	Ing. M. Čapoun
KONTROLOVAL:	Ing. M. Kovář
VYPRACOVAL:	Ing. M. Kovář
STUPEŇ: DPS	DATUM: 03/2024
Č. ZAKÁZKY: 2023/29	FORMÁT: 2x A4
Č. PŘÍLOHY/REV.: C4.A	MĚŘÍTKO: 1:250