


LEGENDA

- VYTÝČOVACÍ BOD = STŘED PILOTY = OSA SLOUPU

POZNÁMKA

- INŽENÝRSKÉ SÍTĚ JSOU ZAKRESLENY POUZE ORIENTAČNĚ DLE GEODETICKÉHO ZAMĚŘENÍ NA MÍSTĚ VÝŠKOVÉ ULOŽENÍ POD TERÉNEM NENÍ ZNÁMO.
- PŘED ZAPOČETÍM VÝKOPOVÝCH PRACÍ JE INVESTOR POVINEN NECHAT VYTÝČIT A BAREVNĚ OZNAČIT VEŠKERÉ INŽENÝRSKÉ SÍTĚ, KTERÉ SE NACHÁZEJÍ V PROSTORU STAVENIŠTĚ.
- PODKLADEM PRO ZPRACOVÁNÍ SITUACE BYLO GEODETICKÉ ZAMĚŘENÍ ZE DNE ZPRACOVATEL

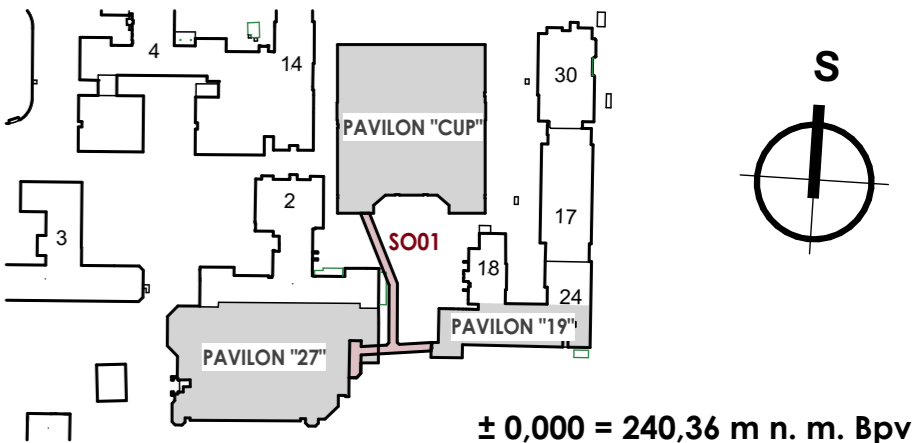

± 0,000 = 240,36 m n. m. Bpv

TABULKA REVIZÍ			
REVIZE	POPIS REVIZE	DATUM	VYPRACOVAL
REVIZE	POPIS REVIZE	DATUM	VYPRACOVAL
REVIZE	POPIS REVIZE	DATUM	VYPRACOVAL

NÁZEV STAVBY		CHVÁLEK ATELIÉR	
NPK, a.s., Pardubická nemocnice, Nadzemní koridor			
Dokumentace k provedení stavby			
HLAVNÍ PROJEKTANT Ing. Dalibor Staněk Ing. arch. Martin Chválek, MBA	ARCHITEKT Ing. arch. Martin Chválek, MBA	PROJEKTANT Ing. Dalibor Staněk	VYPRACOVAL Iva Šotolová
OBJEDNATEL Pardubický kraj, Komenského náměstí 125, 532 11 Pardubice		STUPEŇ DPS	DATUM 05/2024
STAVEBNÍ OBJEKT D1 02A Spojovací koridor I		MĚŘÍTKO 1:250	FORMÁT A4 3x A4
NÁZEV VÝKRESU Situace vytýčení		ARCHIVNÍ ČÍSLO 23-033-5	
		ČÍSLO VÝKRESU D1.01A.10-02	REVIZE R00
TENTO DOKUMENT JE MAJETKEM SPOLEČNOSTI CHVÁLEK ATELIÉR s.r.o., BEZ PÍSEMNÉHO SOUHLASU ODPOVĚDNÉHO ZÁSTUPCE FIRMY CHVÁLEK ATELIÉR s.r.o. NESMÍ BÝT DOKUMENT KOPIROVÁN, POUŽIT NEBO PŘEDÁN TŘETÍ OSOBOU K DALŠÍMU POUŽITÍ			