



SITUACE AREÁLU NPK 1 : 2 000

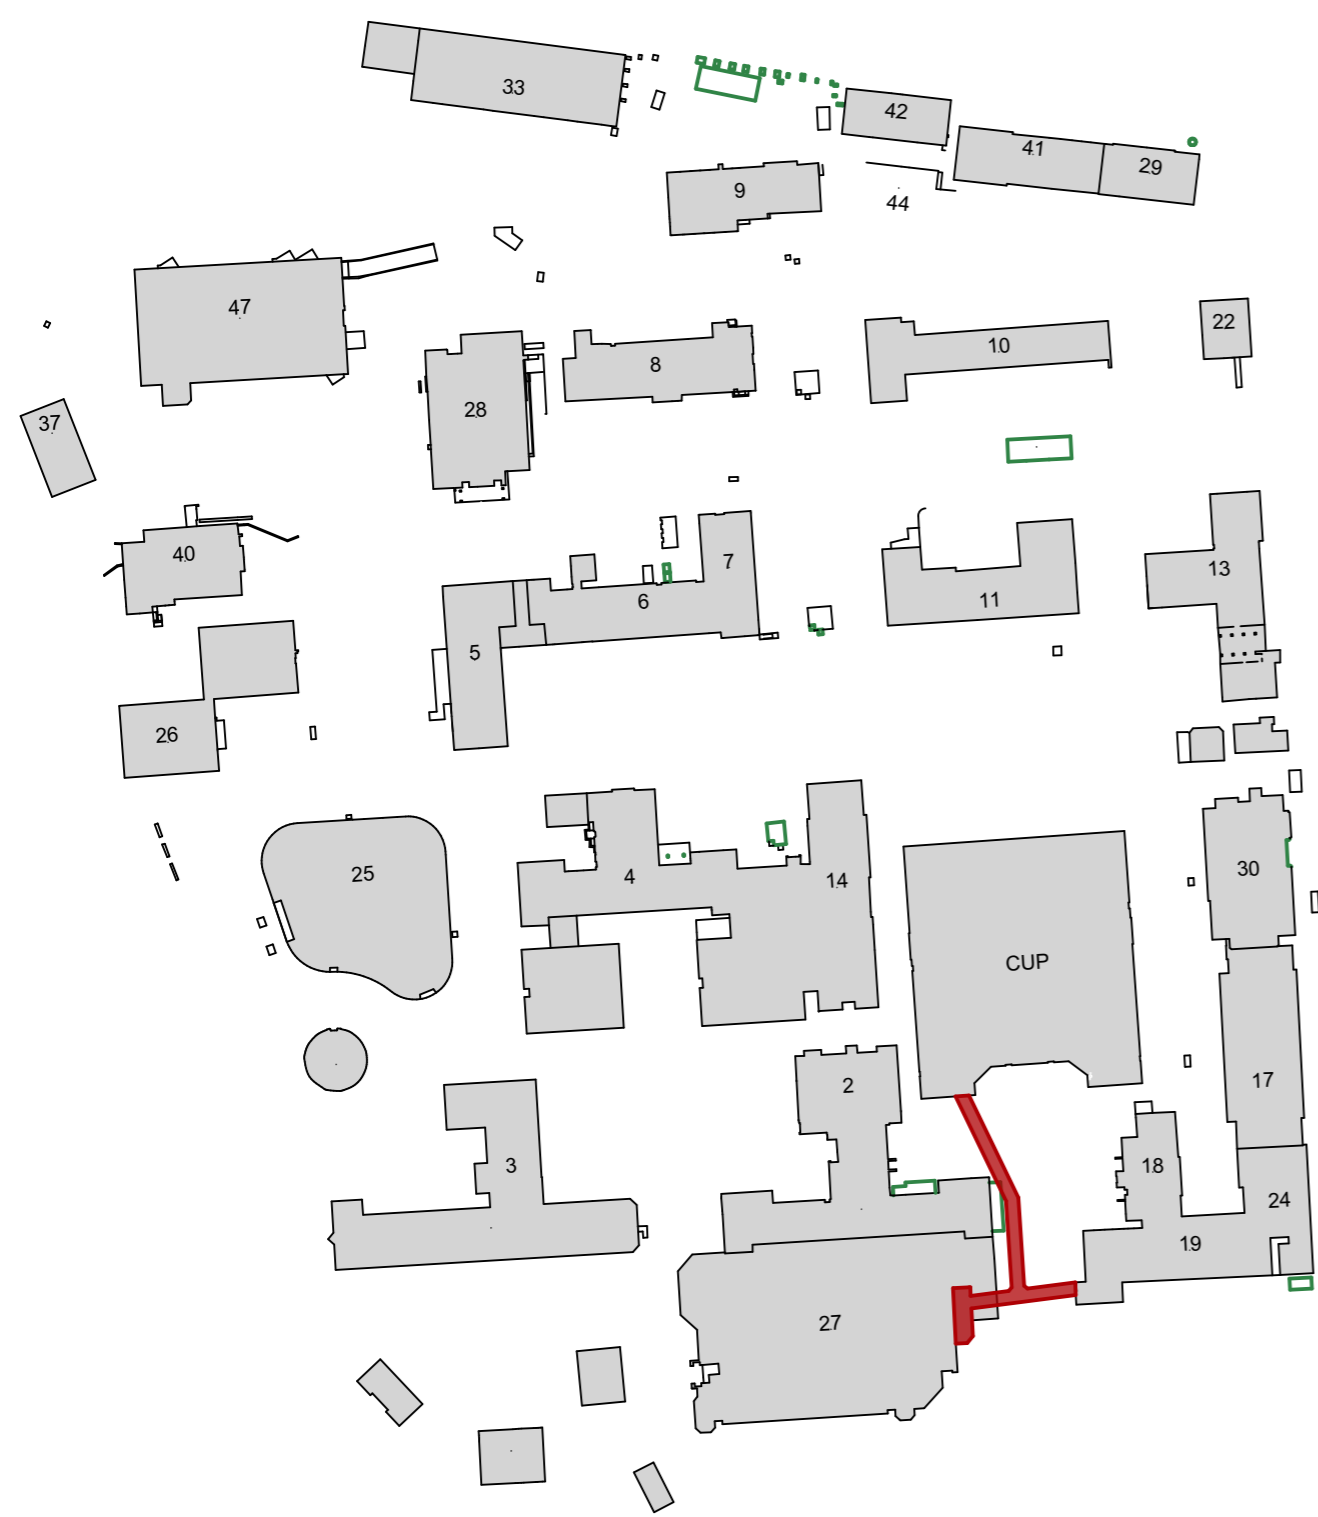

SITUACE 1 : 30 000

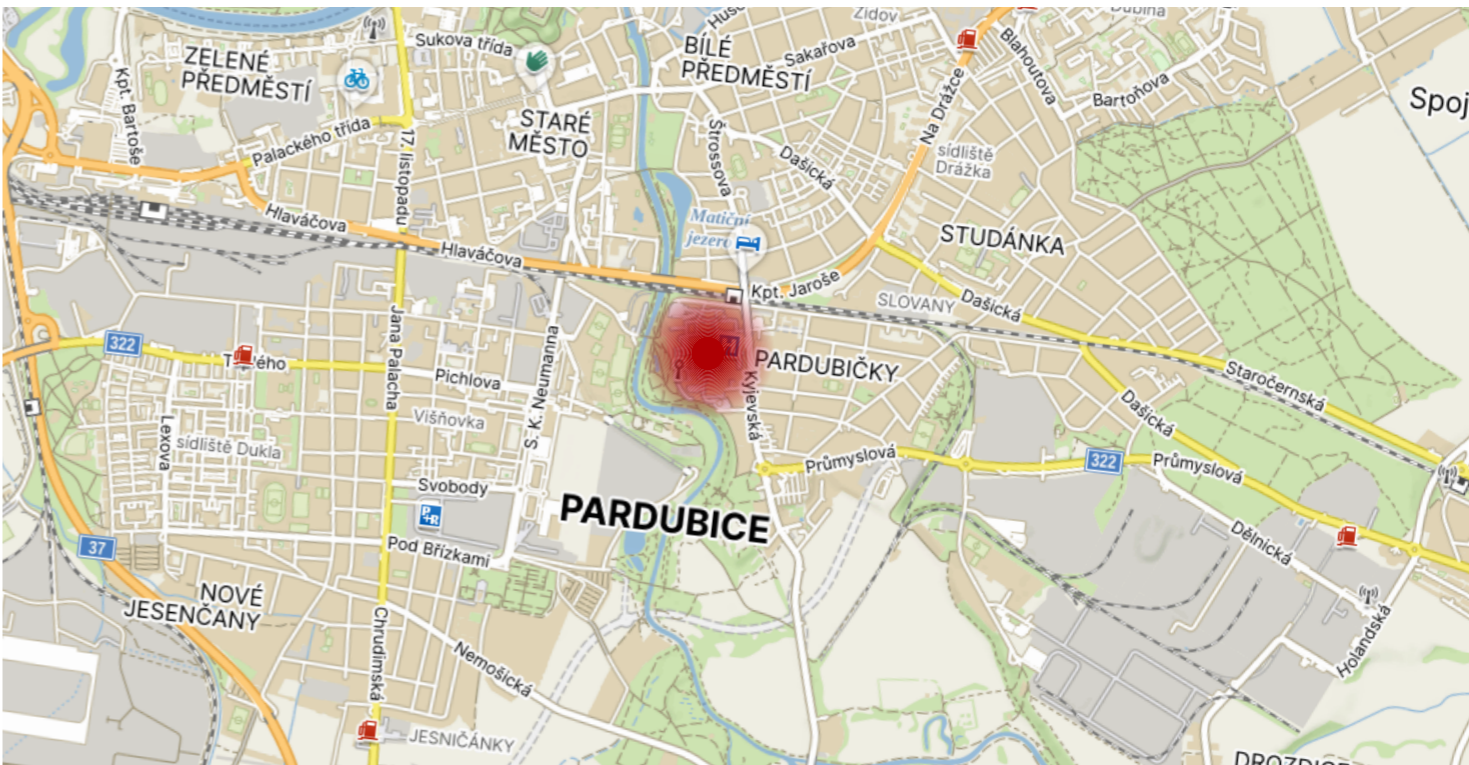

± 0,000 = 240,36 m n. m. Bpv

<div>NÁZEV STAVBY</div> <div>NPK, a.s., Pardubická nemocnice, NADZEMNÍ KORIDOR spojující CUP – pavilon 27 – pavilon 19</div> <div>Projektová dokumentace pro provádění stavby</div>				<div>CHVÁLEK</div> <div>ATELIÉR</div>							
HLAVNÍ PROJEKTANT Ing. Dalibor Staněk Ing. arch. Martin Chválek, MBA		ARCHITEKT Ing. arch. Martin Chválek, MBA		PROJEKTANT Ing. Dalibor Staněk		VYPRACOVAL Ing. arch. Lumír Flagar		CHVÁLEK ATELIER s.r.o. Kafkova 1064/12 702 00 OSTRAVA		IČO: 05725674 tel.: 595 693 250 email: info@chvalekatelier.cz	
OBJEDNATEL Pardubický kraj, Komenského náměstí 125, 532 11 Pardubice								STUPEŇ DPS		DATUM 06/2024	
STAVEBNÍ OBJEKT				ČÁST				MĚŘÍTKO 1:2000, 1:30000		FORMÁT A4 A4	
<div>NÁZEV VÝKRESU</div> <div>Situační výkres širších vztahů</div>								<div>ARCHIVNÍ ČÍSLO</div> <div>23-033-5</div>			
								<div>ČÍSLO VÝKRESU</div> <div>C.1</div>		<div>REVIZE</div> <div>R00</div>	
TENTO DOKUMENT JE MAJETKEM SPOLEČNOSTI CHVÁLEK ATELIER s.r.o. , BEZ PÍSEMNÉHO SVOLENÍ ODPOVĚDNÉHO ZÁSTUPCE FIRMY CHVÁLEK ATELIER s.r.o. NESMÍ BÝT DOKUMENT KOPIROVÁN, POUŽIT NEBO PŘEDÁN TŘETÍ OSOBOU K DALŠÍMU POUŽITÍ											