


SANACE
třípodlažní objekt: 57,06 m
technická místnost: 24,5 m
celkem: cca 82 m

PODŘEZÁNÍ
jednopodlažní objekt: 255,82 m
celkem: cca 256 m

BĚŽNÁ HI
sklep třípodlažní objekt: 14,33 m
celkem: cca 15 m

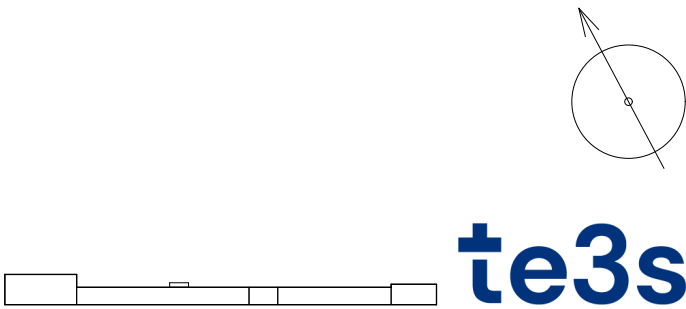

akce
SŠ GASTRONOMICKÁ A TECHNICKÁ ŽAMBERK
rekonstrukce a vybavení odborných učeben
Zemědělská 846, 564 01 Žamberk

řešené území k. ú. Žamberk [794368]
parc. č. 4763, 4289/1, 2084/1, 2084/3 a 2084/40

generální projektant **Te3s studio s.r.o.**
Příčná 1892/4
110 00 Praha 1 Nové město
IČ: 109 51 172

investor **PARDUBICKÝ KRAJ**
Komenského náměstí 125
532 11 Pardubice

HIP Ing. arch. Marta Ševčíková
+420 777 960 643
sevcikova@te3s.cz

autor architektonického návrhu SVIŽN s.r.o.
Ing. arch. Zdeněk Ševčík
Ing. arch. Marta Ševčíková
Ing. arch. Simona Machalová

zodpovědný projektant Ing. arch. Marta Ševčíková
ČKA 04407

zpracoval Ing. Pavel Zejda, Ph.D.

stupeň **DPS**
Dokumentace pro provádění stavby

část **D.1**
SO.01

profese **D.1.4.7**
Sanace

příloha **D.1.4.7.b-01**
Půdorys 1.NP - sanace

měřítko 1:400

datum vydání 06/2024

číslo revize R-00

číslo pare