


NÁBYTKOVÁ SESTAVA ST.17, ST.18

ŠATNY KLIENTŮ A ZAMĚSTNANCŮ

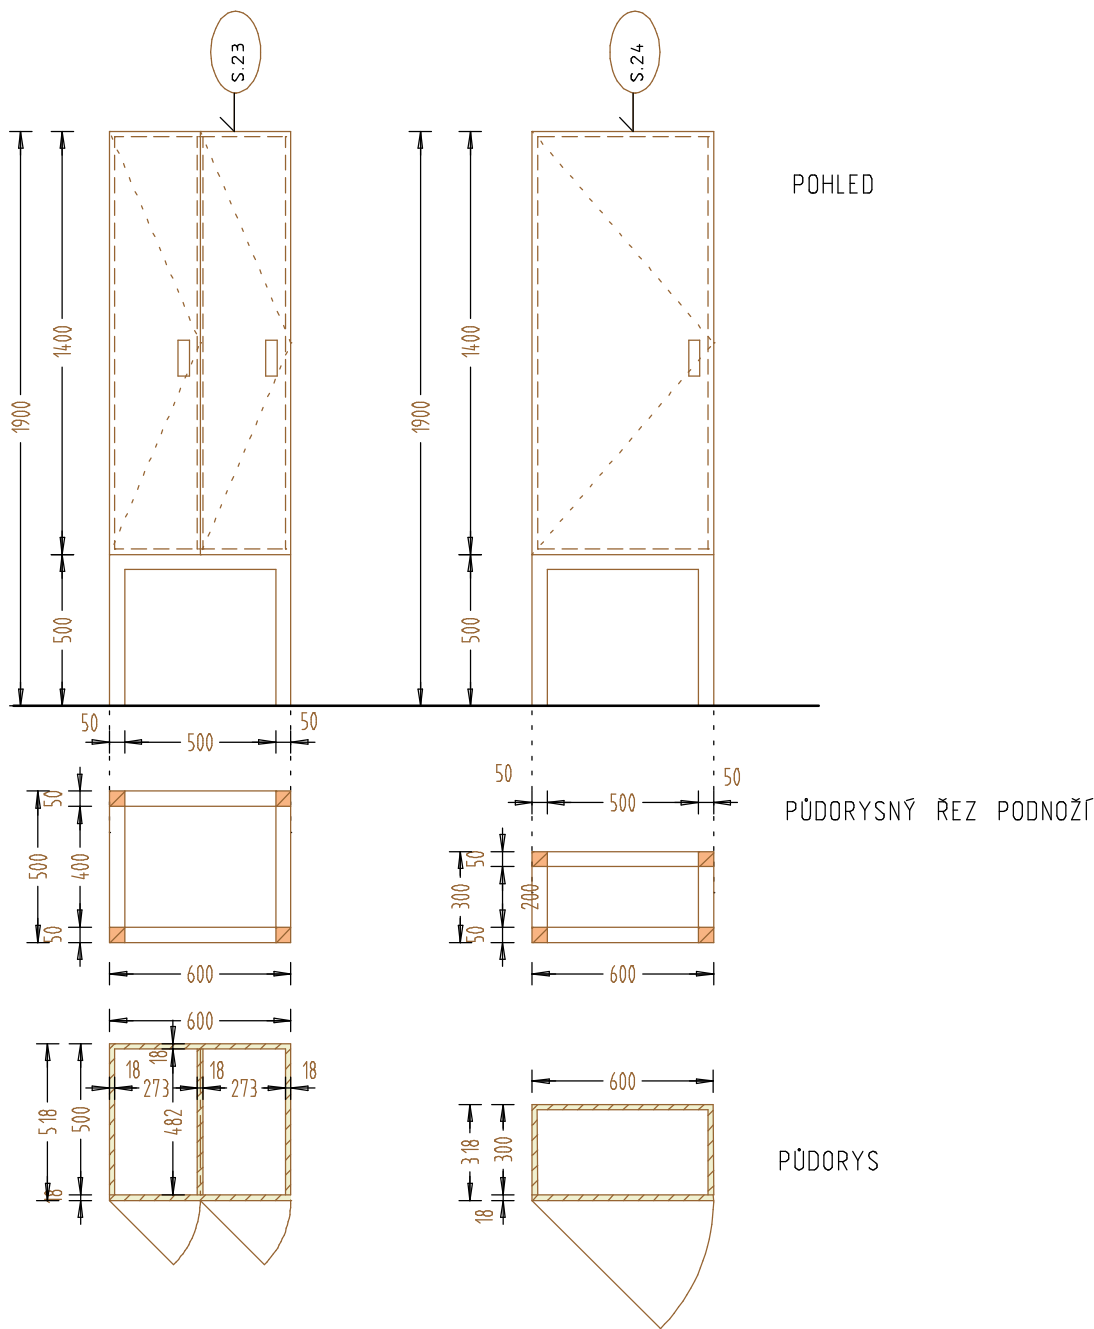

- plechové prvky
- elektroinstal.prvky
- lamino tl.18mm
- keramická deska
- třívrstvá biodeska dub
- technistounová deska

JD-HAL Bratrušín 1139 593 01 Bystřice nad Pernštejnem IČ 04270053, DIČ CZ 04270053	PROJEKTANT : ing. arch. Dominik Handl, e-mail dominikhandl01@seznam.cz		
	VEDOUČÍ PROJEKTU : ing. arch. Jana Handlová, e-mail handlovaj@seznam.cz		
	ODBORNÝ DOZOR : ing. arch. Jana Handlová		
NÁZEV STAVBY CELKOVÁ REKONSTRUKCE OBJEKTU č.p. 60 BYSTRÉ - SOCIÁLNÍ SLUŽBY			
MÍSTO STAVBY Náměstí Na podkově 2, p.č. 270, 569 92 Bystře u Poličky			
NÁZEV VÝKRESU NÁBYTKOVÁ SESTAVA ST.17, ST.18			
INVESTOR : KRAJSKÝ ÚŘAD PARDUBICKÉHO KRAJE, Komenského náměstí 125, 532 11 Pardubice			
DATUM ZPRACOVÁNÍ: červenec 2024		MĚŘÍTKO: 1:25	ČÍSLO VÝKRESU: 17
ÚČEL: interiéry		VELIKOST: A4	