




PŮDORYS

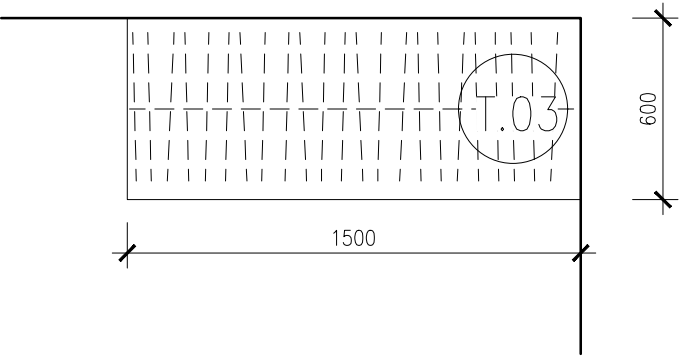

POHLED

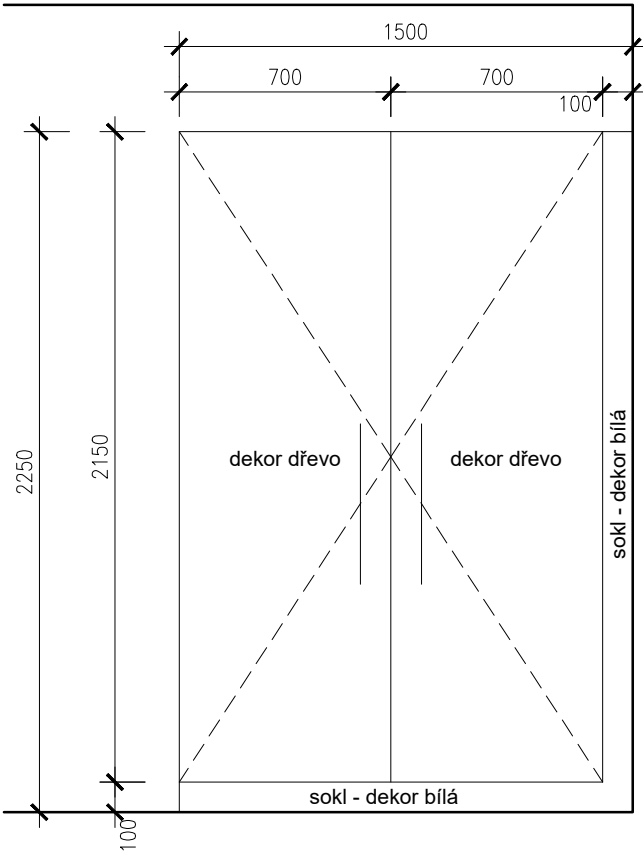

POHLED

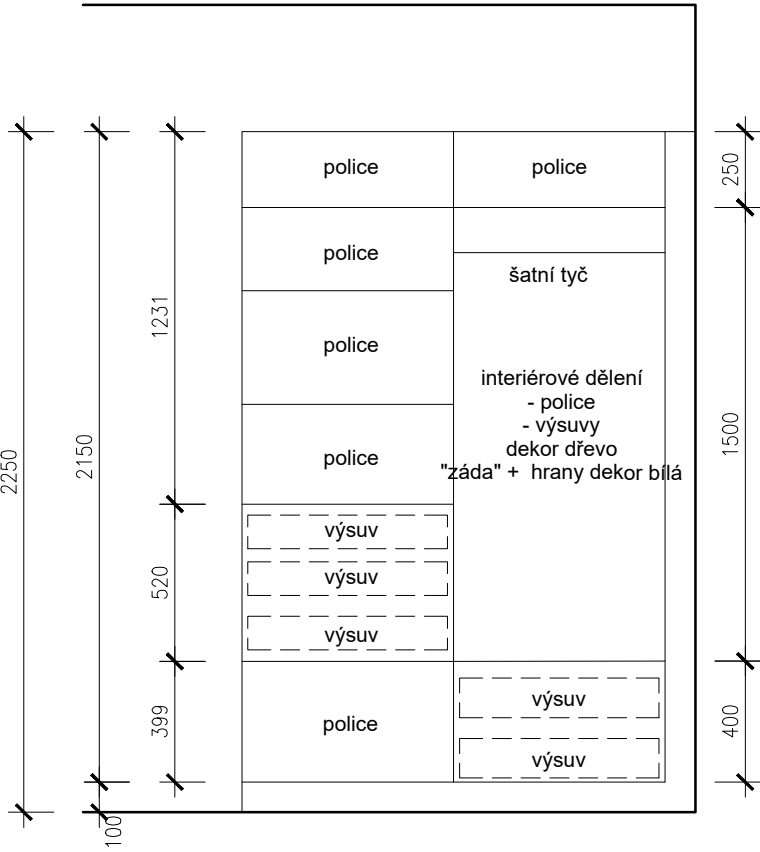

Dekory - Bude upřesněno dle vzorníku truhláře!
dekory
- bílá - Jednobarevný odstín, mat, ochrana proti otiskům prstů
- dřevo - Dřevodekor - odstín stejný s podlahovou krytinou
Referenční lamino: www.egger.com


Veškeré rozměry je nutno ověřit na stavbě!

Úchytky
- černá, jednoduché nízké obdélníkové tělo

DEKORY BUDOU UPŘESNĚNY DLE VZORNÍKU VÝROBCE!
VEŠKERÉ ROZMĚRY JE NUTNÉ OVĚŘIT NA MÍSTĚ!



VEŠKERÉ ROZMĚRY JE NUTNÉ OVĚŘIT MĚŘENÍM NA OBJEKTU !
0.000 = ÚROVEŇ STÁVAJÍCÍ PODLAHY 1NP

 <div>vs-studio s.r.o. Komenského 324 563 01 Lanškroun IČ 17086370 tel. +420 739 466 837 e-mail. info@vs-studio.eu www.vs-studio.eu</div>	AUTOR NÁVRHU	PODPIS
	ODPOVĚDNÝ PROJEKTANT Ing. Jan Hrdina, ČKAIT 0701021 Na Výsluní 504, 561 64 Jablonné nad Orlicí	PODPIS
	VYPRACOVAL Stanislav Tejkl	PODPIS
OBJEDNATEL Dětský domov Dolní Čermná, č.p. 74, 561 53 Dolní Čermná		ČÍSLO ZAKÁZKY 140/2024
NÁZEV PROJEKTU STAVEBNÍ ÚPRAVY RD č.p. 462, Dolní Čermná		
STAVEBNÍ OBJEKT SO 01 - RODINNÝ DŮM	DATUM VYHOTOVENÍ 20.11.2024	MĚŘÍTKO 1:25
ČÁST PROJEKTOVÉ DOKUMENTACE D.1.1 ARCHITEKTONICKÉ A STAVEBNÍ ŘEŠENÍ	FÁZE PROJEKTU DPS	PARÉ ČÍSLO
NÁZEV DOKUMENTU ŠATNÍ SKŘÍŇ - T3	OZNAČENÍ DOKUMENTU D.1.3.VTV-T3	