


Návrh prostorově-technického
řešení otevřených depozitářů


pro

Technické muzeum Pardubického
kraje

Místnost 2.19 a 2.21

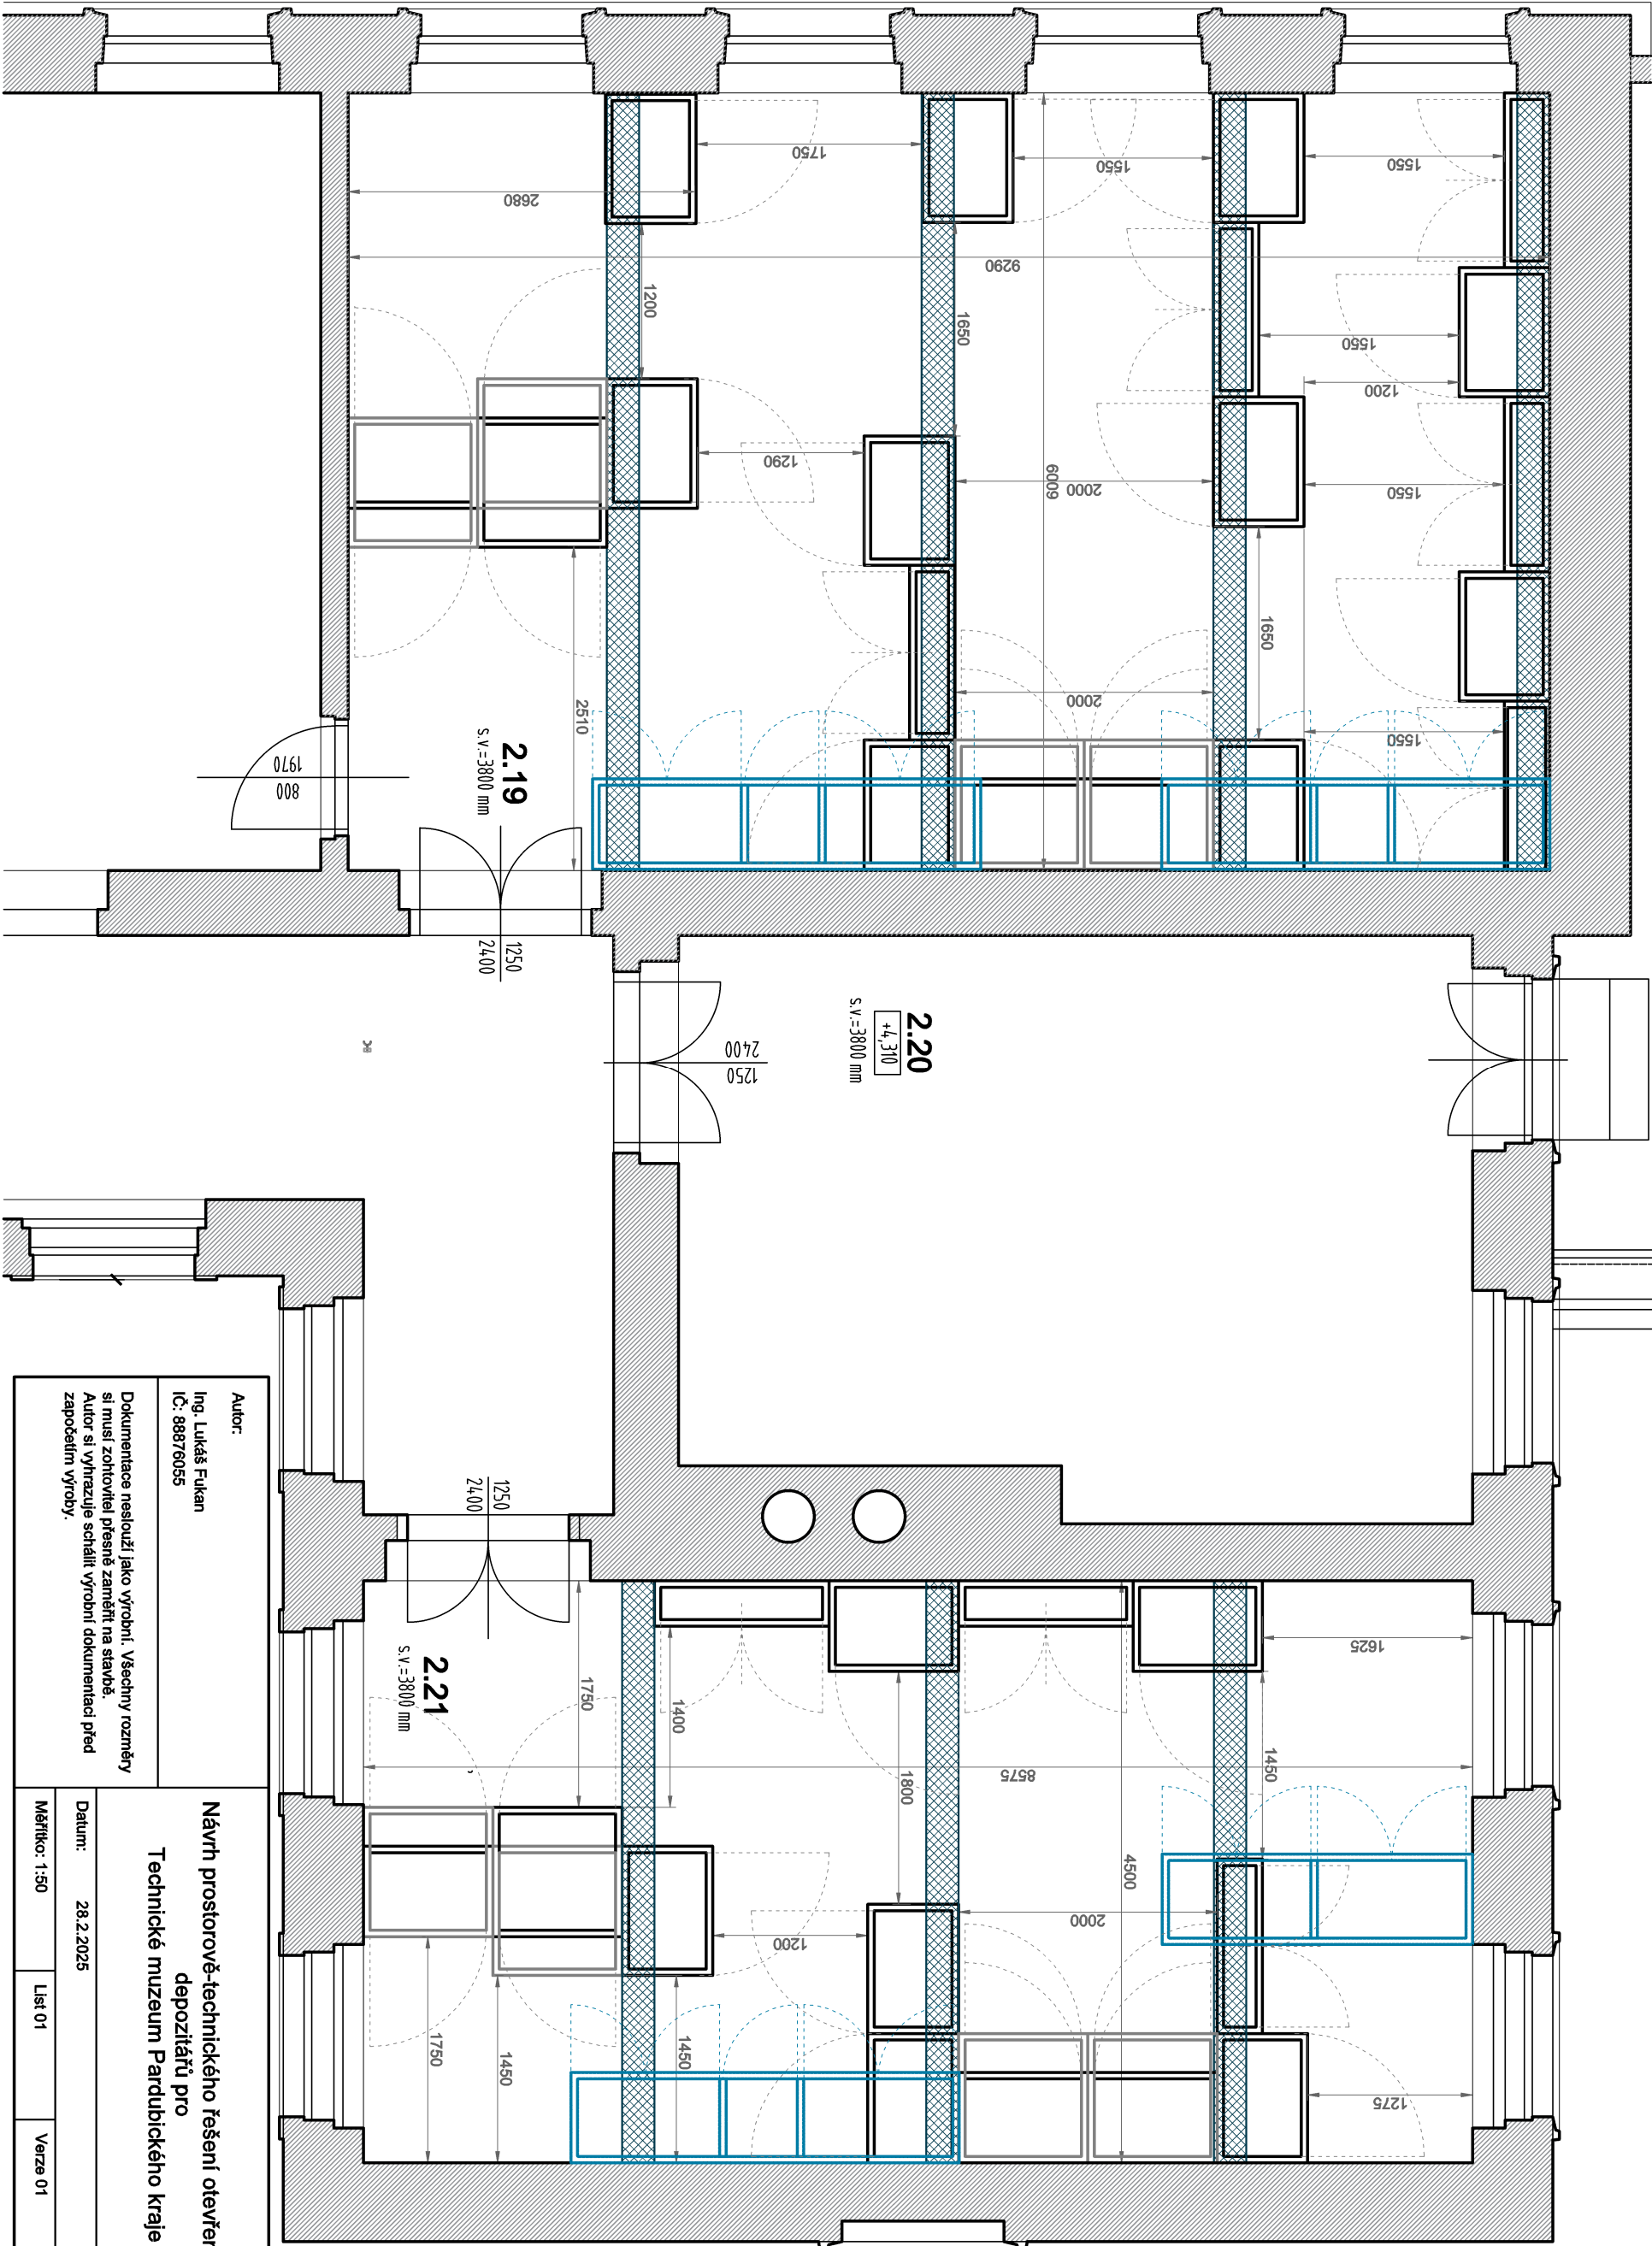

Autor: Ing. Lukáš Fukan IČ: 88876055		Návrh prostorově-technického řešení otevřených depozitářů pro Technické muzeum Pardubického kraje		
Dokumentace neslouží jako výrobní. Všechny rozměry si musí zhotovitel přesně zaměřit na stavbě. Autor si vyhrazuje schválit výrobní dokumentaci před započatím výroby.				
Datum: 28.2.2025				
Měřítko: 1:50	List 01	Verze 01		

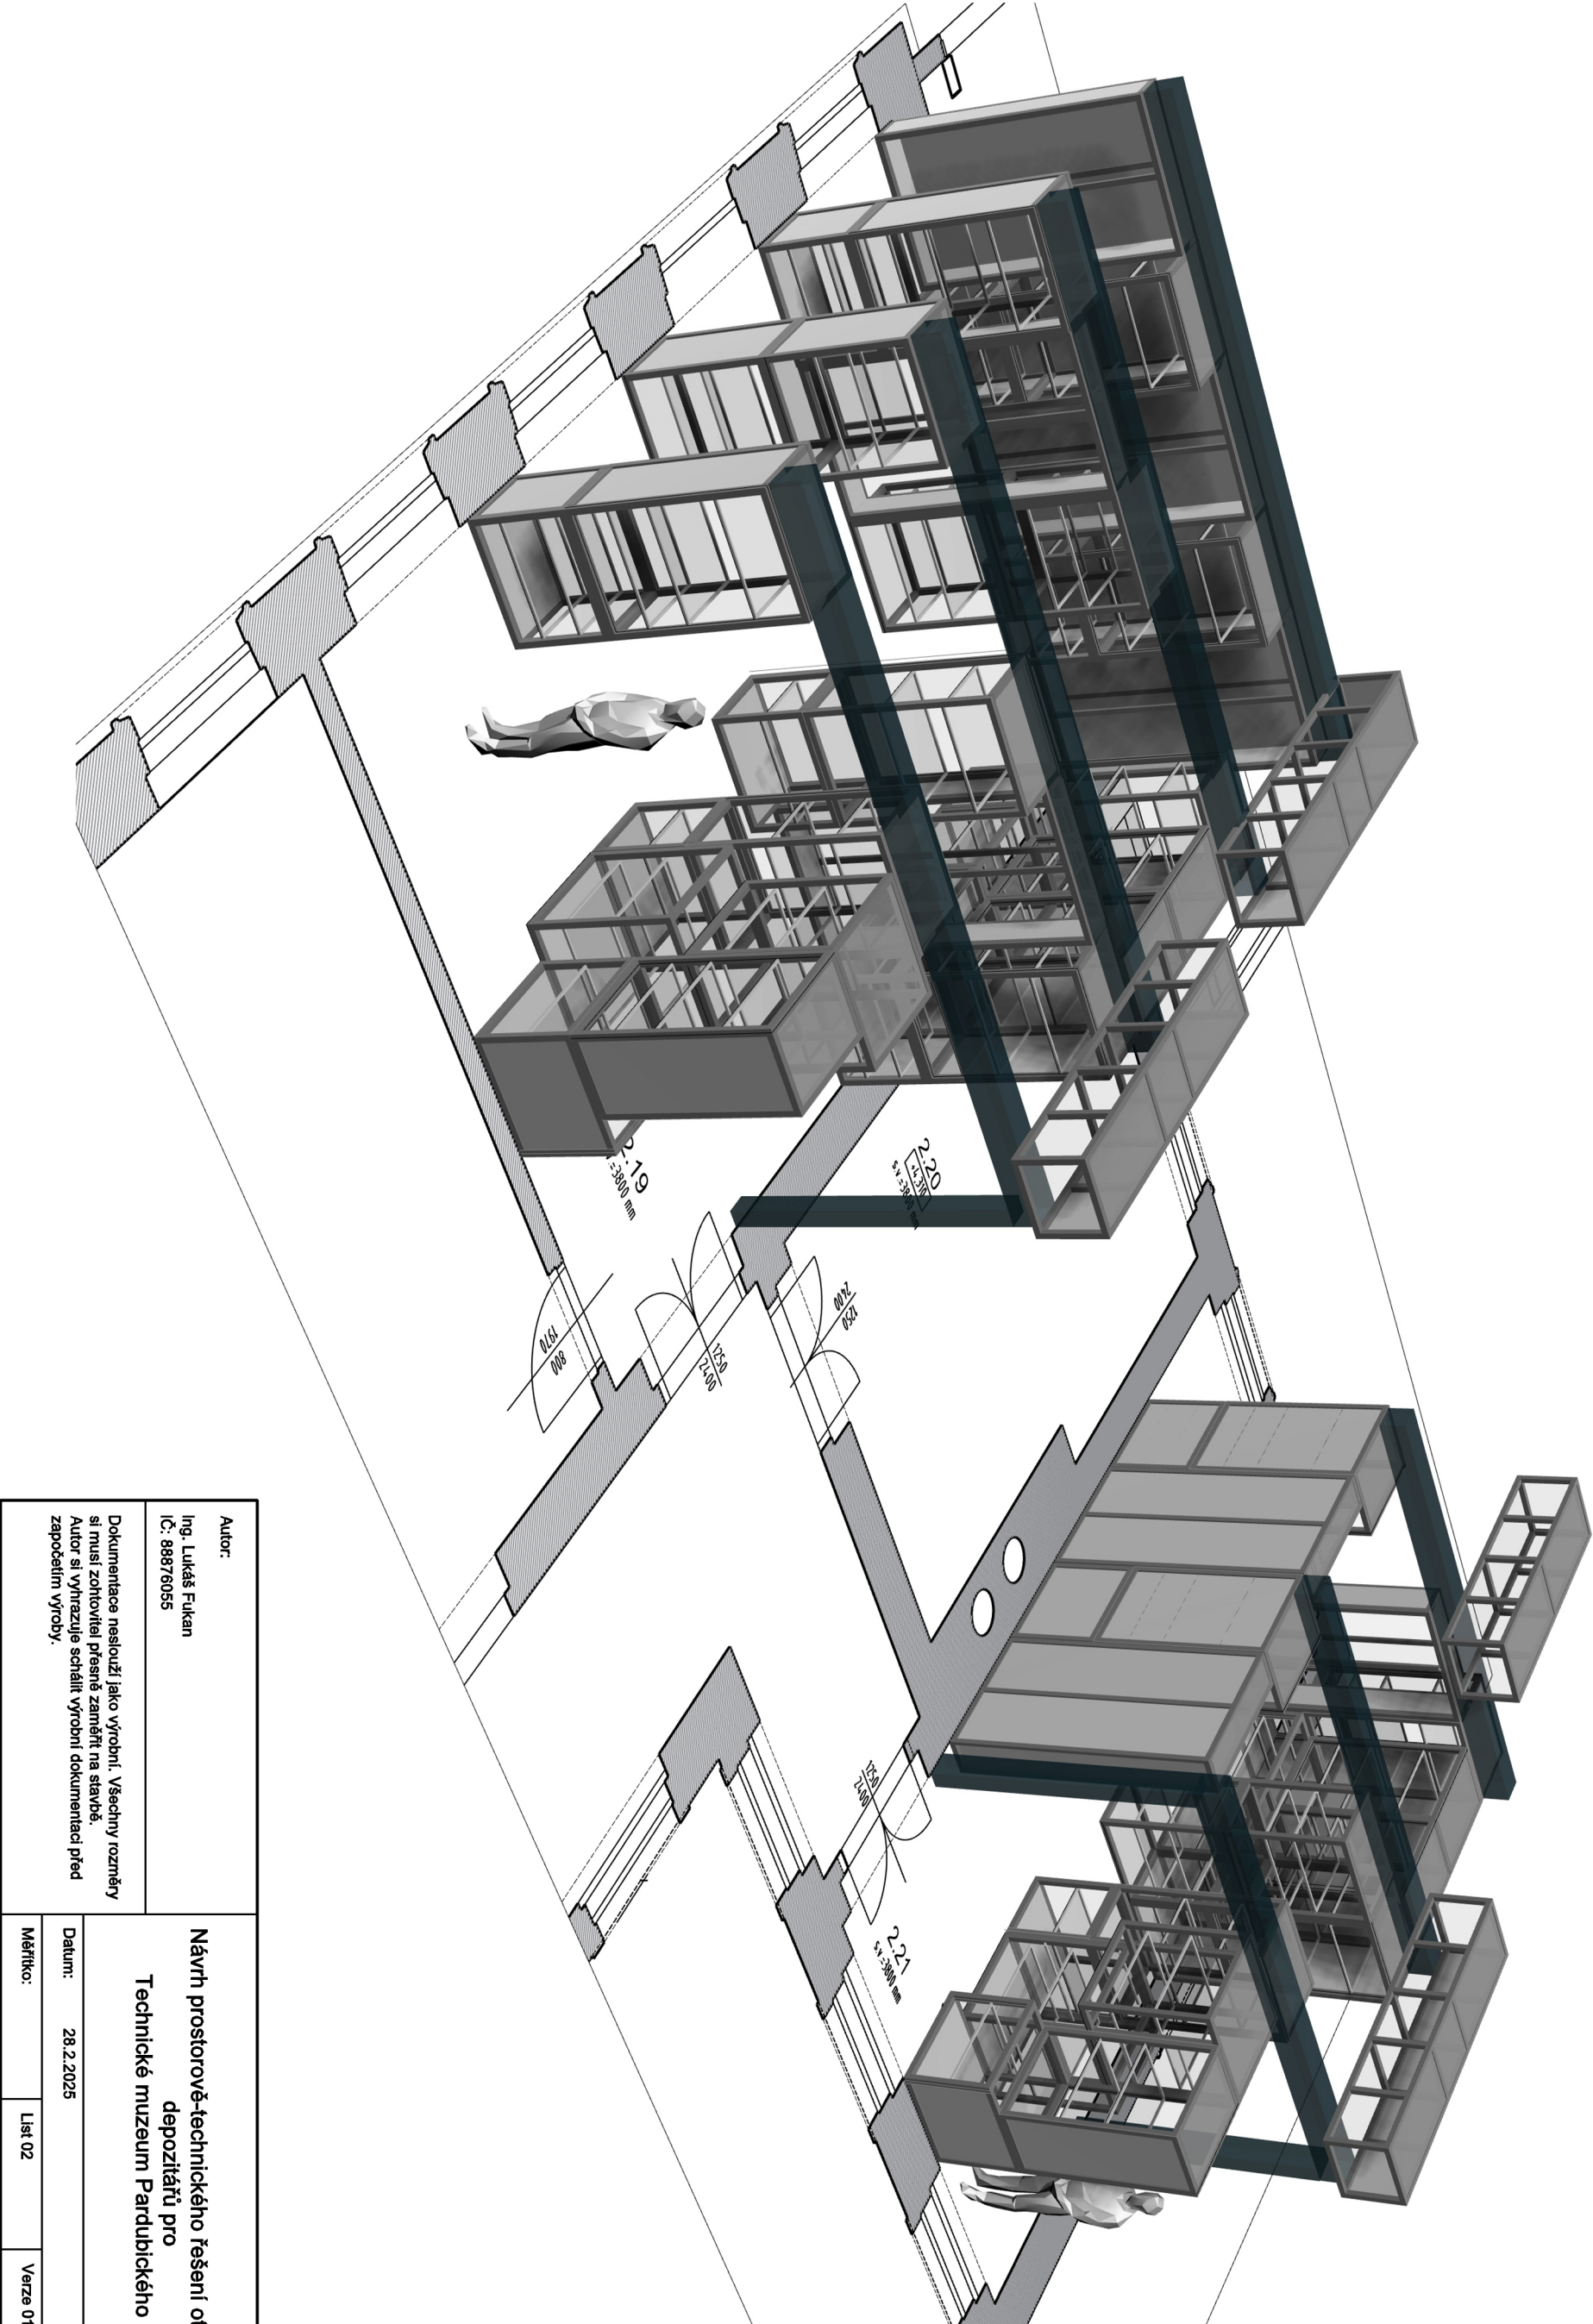


Autor: Ing. Lukáš Fukan IČ: 88876055		Návrh prostorově-technického řešení otevřených depozitářů pro Technické muzeum Pardubického kraje	
Dokumentace neslouží jako výrobní. Všechny rozměry si musí zhotovitel přesně zamerit na stavbě. Autor si vyhrazuje schválit výrobní dokumentaci před započatím výroby.		Datum: 28.2.2025	Verze 01
Měřitko:	List 02		

Pohled místnost 2.19




Autor: Ing. Lukáš Fukan IČ: 88876055		Návrh prostorově-technického řešení otevřených depozitářů pro Technické muzeum Pardubického kraje	
Dokumentace neslouží jako výrobní. Všechny rozměry si musí zhotovitel přesně zaměřit na stavbě. Autor si vyhrazuje schválit výrobní dokumentaci před započetím výroby.			
Datum: 28.2.2025			
Měřitko:	List 03	Verze 01	

Podled místnost 2.21

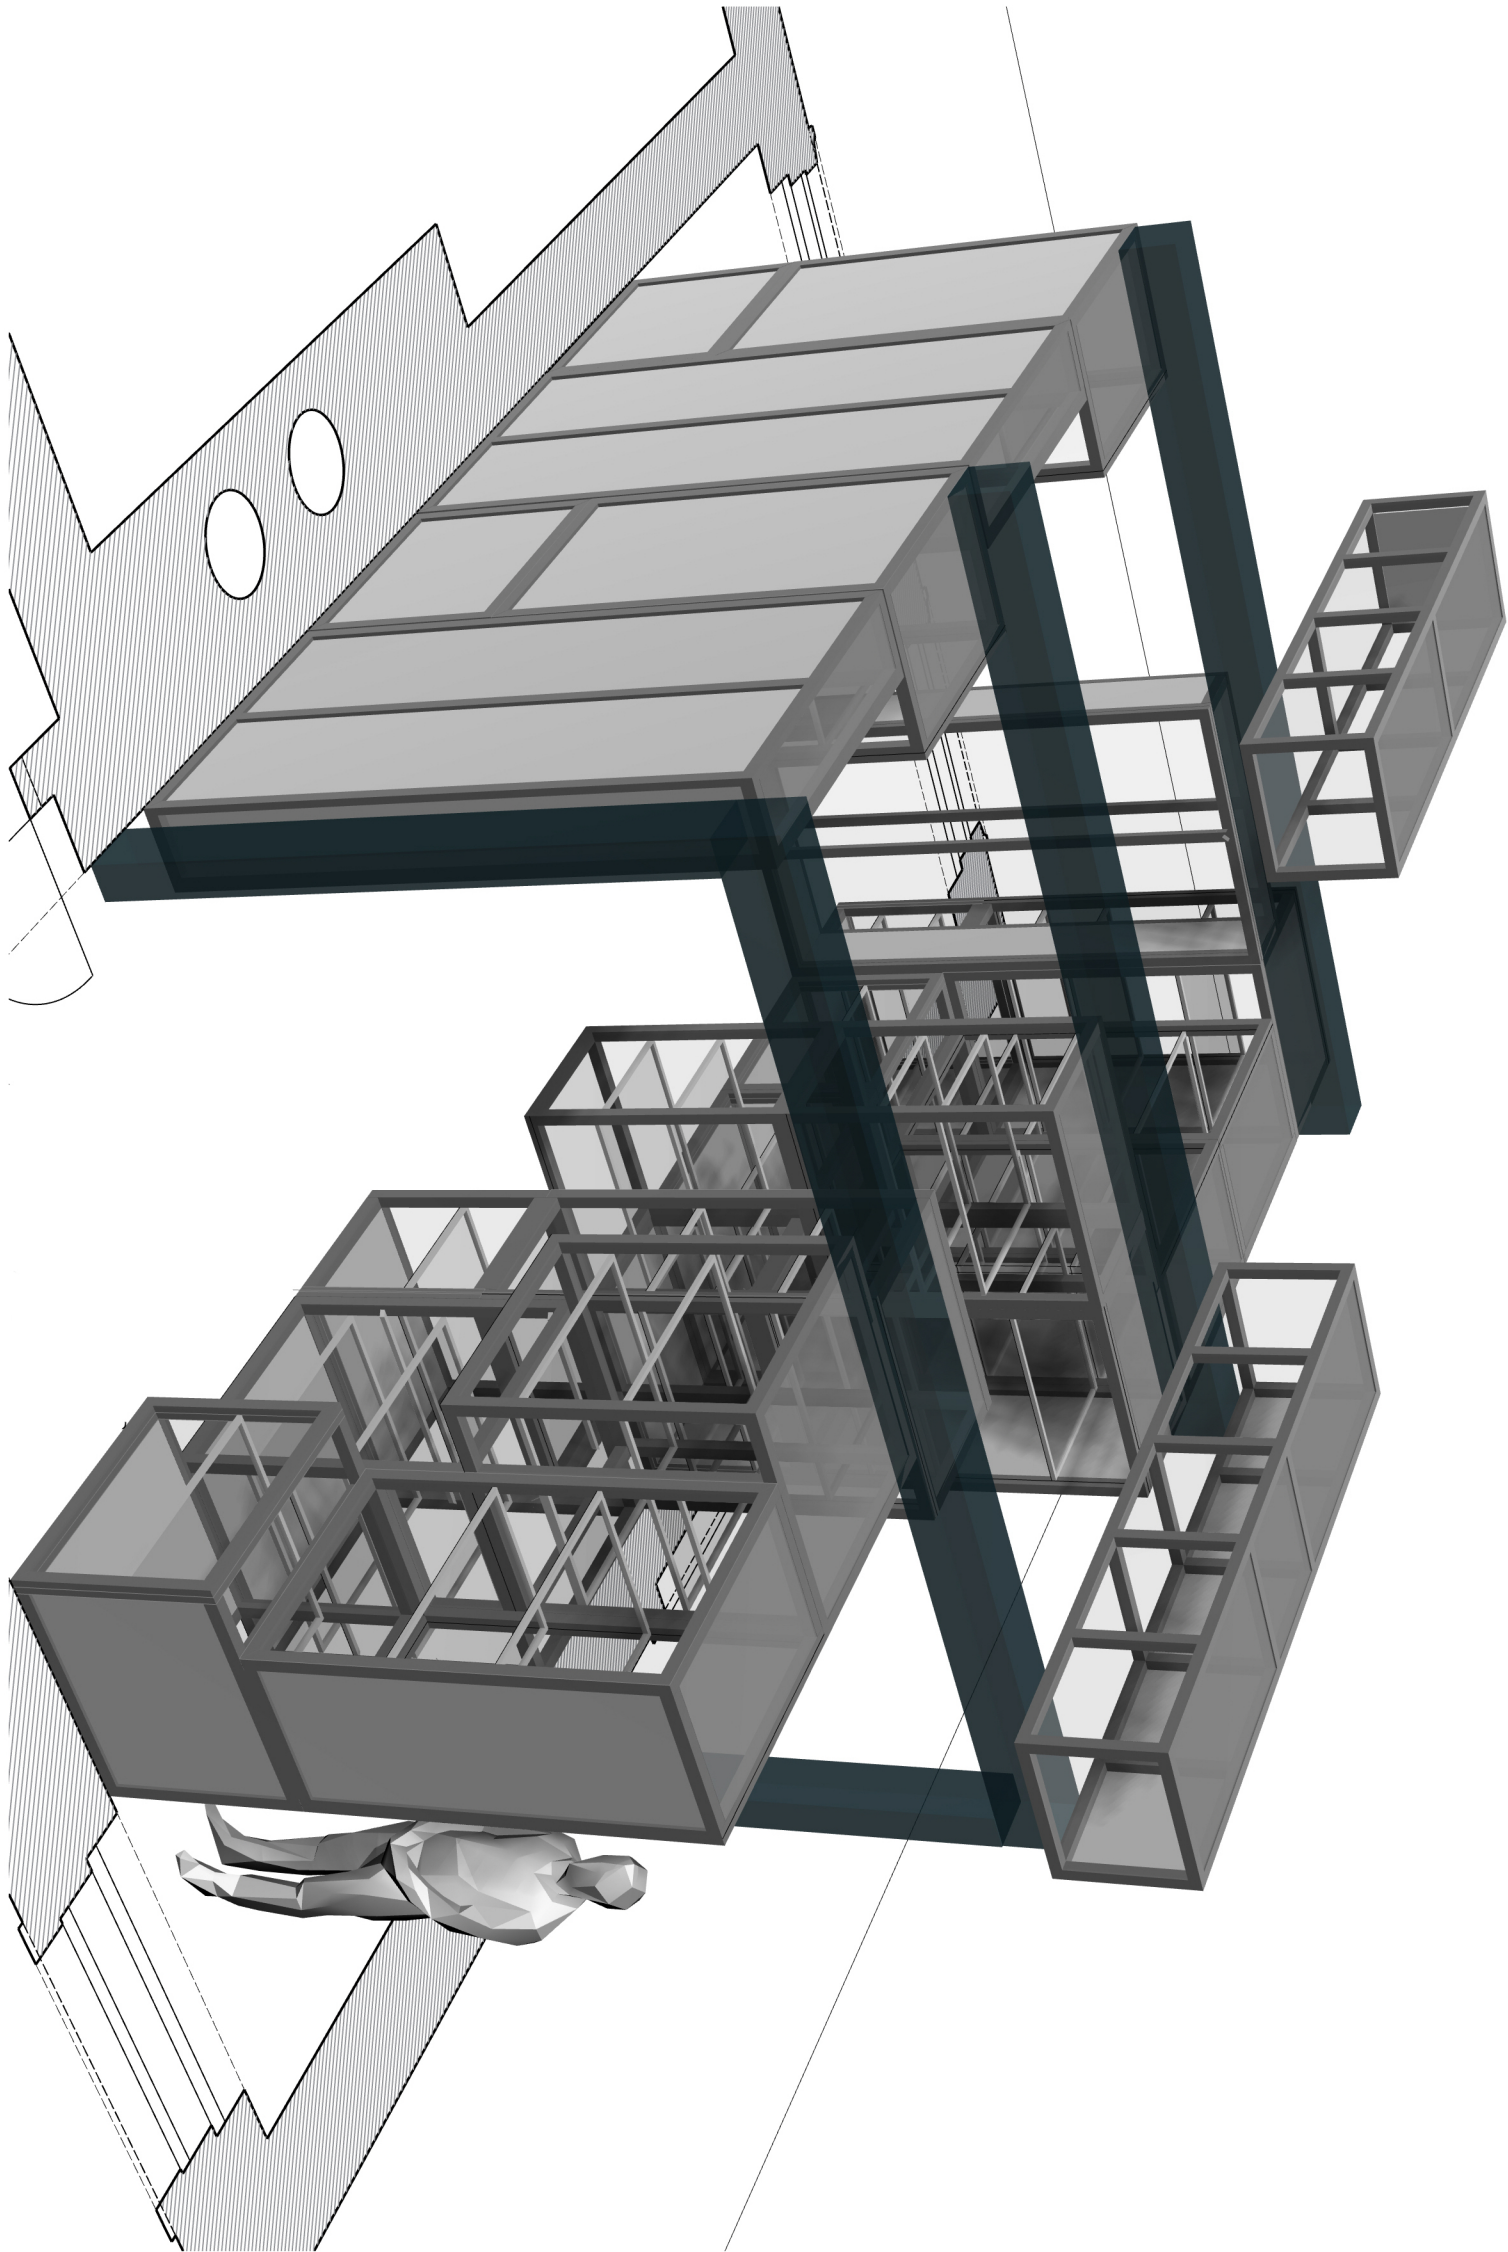


Autor: Ing. Lukáš Fukan IČ: 88876055		Návrh prostorově-technického řešení otevřených depozitářů pro Technické muzeum Pardubického kraje	
Dokumentace neslouží jako výrobní. Všechny rozměry si musí zhotovitel přesně zaměřit na stavbě. Autor si vyhrazuje schválit výrobní dokumentaci před započátkem výroby.			
Datum: 28.2.2025			
Měřítko:	List 04	Verze 01	


Místnost 2.19

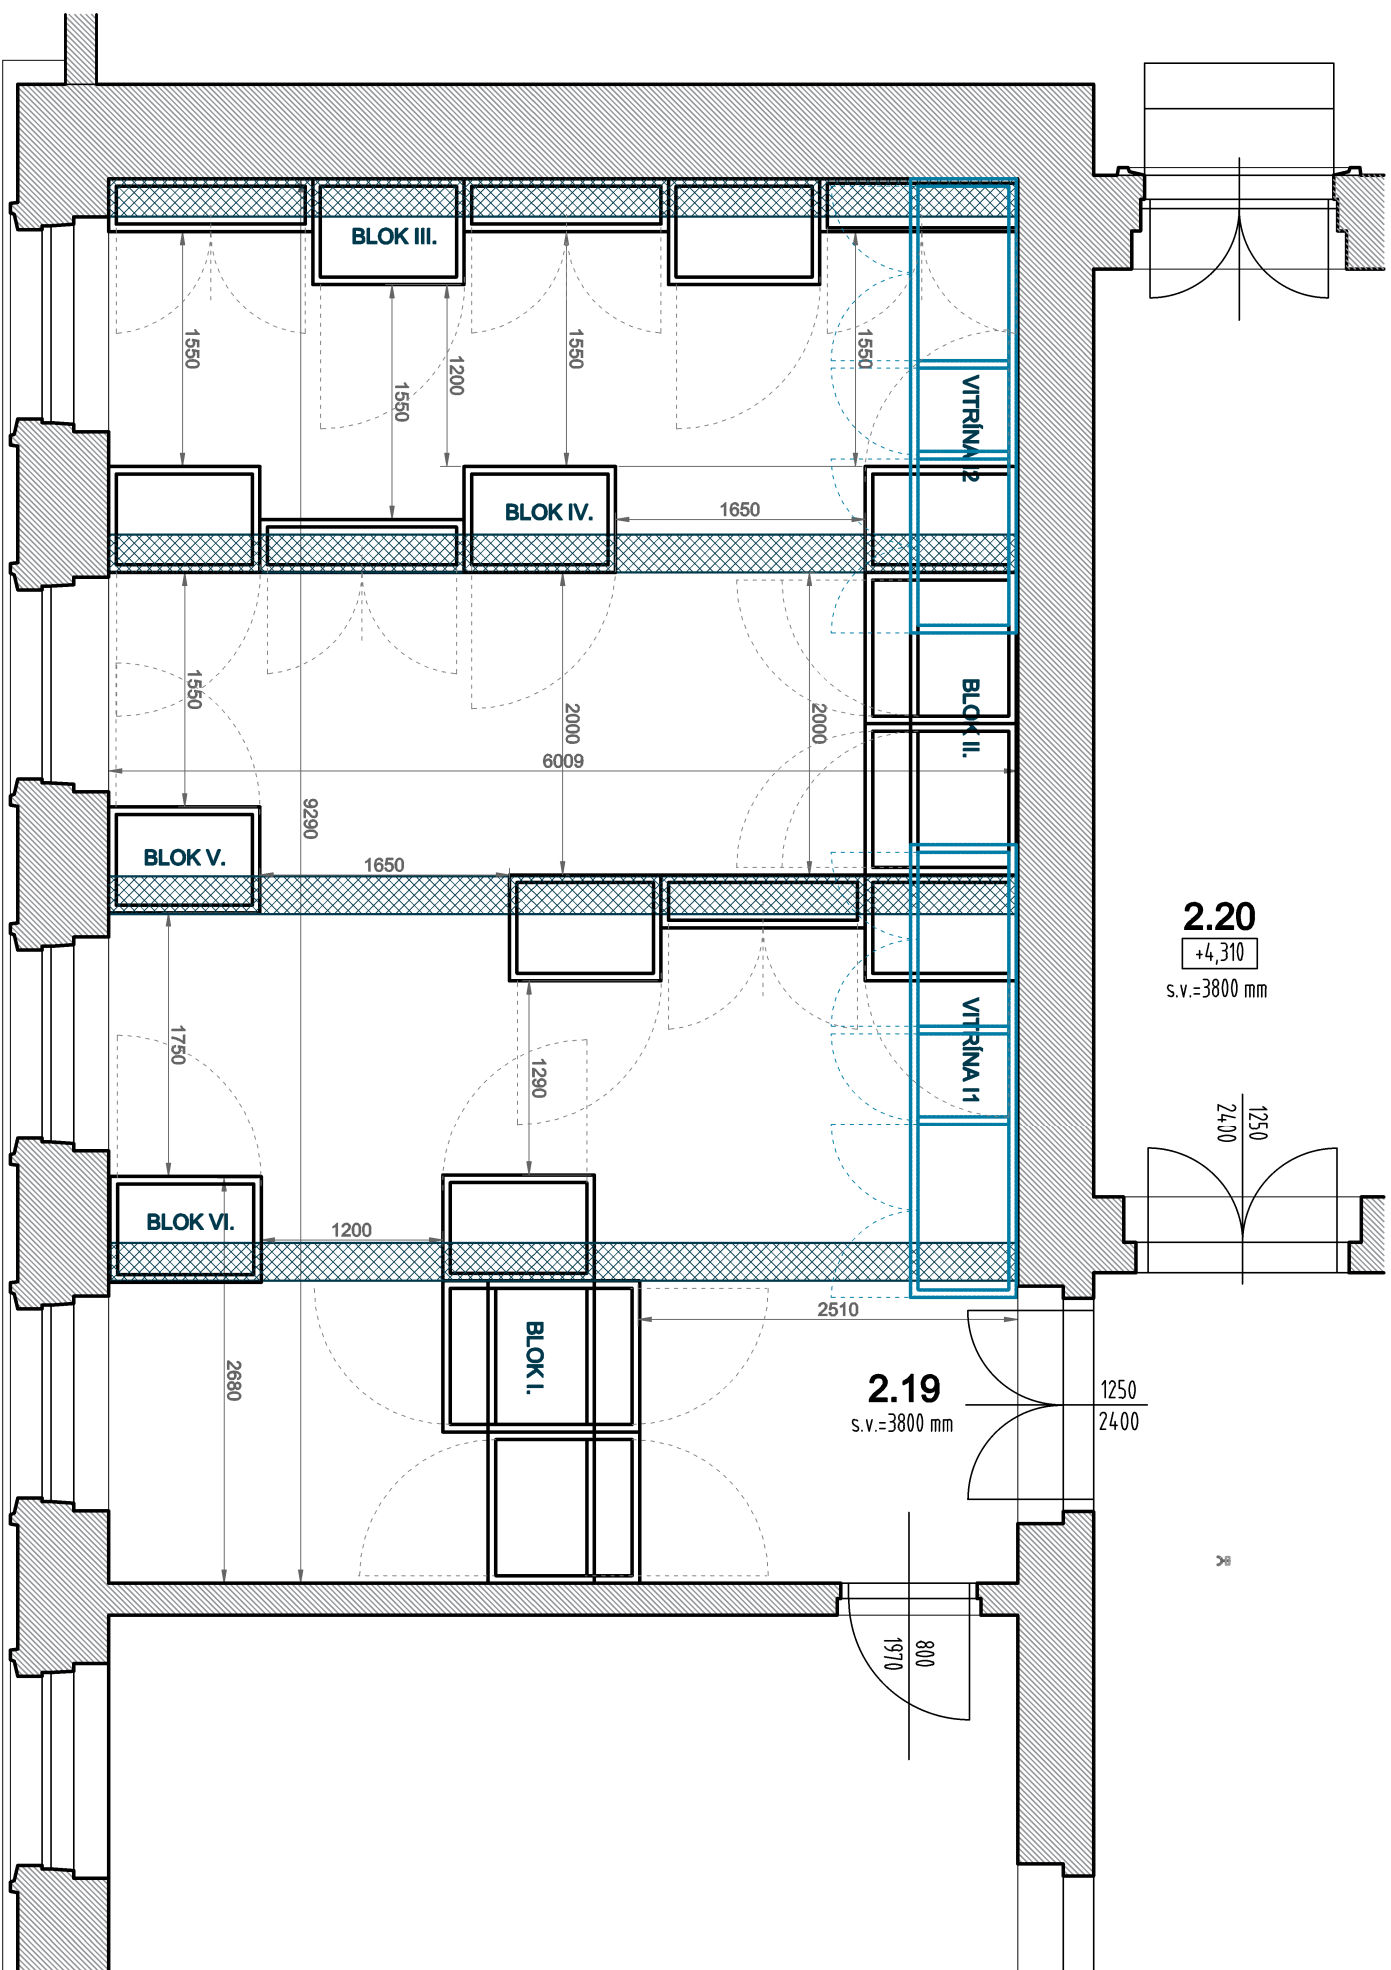

<p>Autor:</p> <p>Ing. Lukáš Fukan</p> <p>IČ: 88876055</p>			<p>Návrh prostorově-technického řešení otevřených depozitářů pro Technické muzeum Pardubického kraje</p>		
<p>Dokumentace neslouží jako výrobní. Všechny rozměry si musí zhotovitel přesně zaměřit na stavbě. Autor si vyhrazuje schválit výrobní dokumentaci před započatím výroby.</p>			<p>Datum: 28.2.2025</p>		
<p>Měřítko: 1:50</p>		<p>List 05</p>	<p>Verze 01</p>		

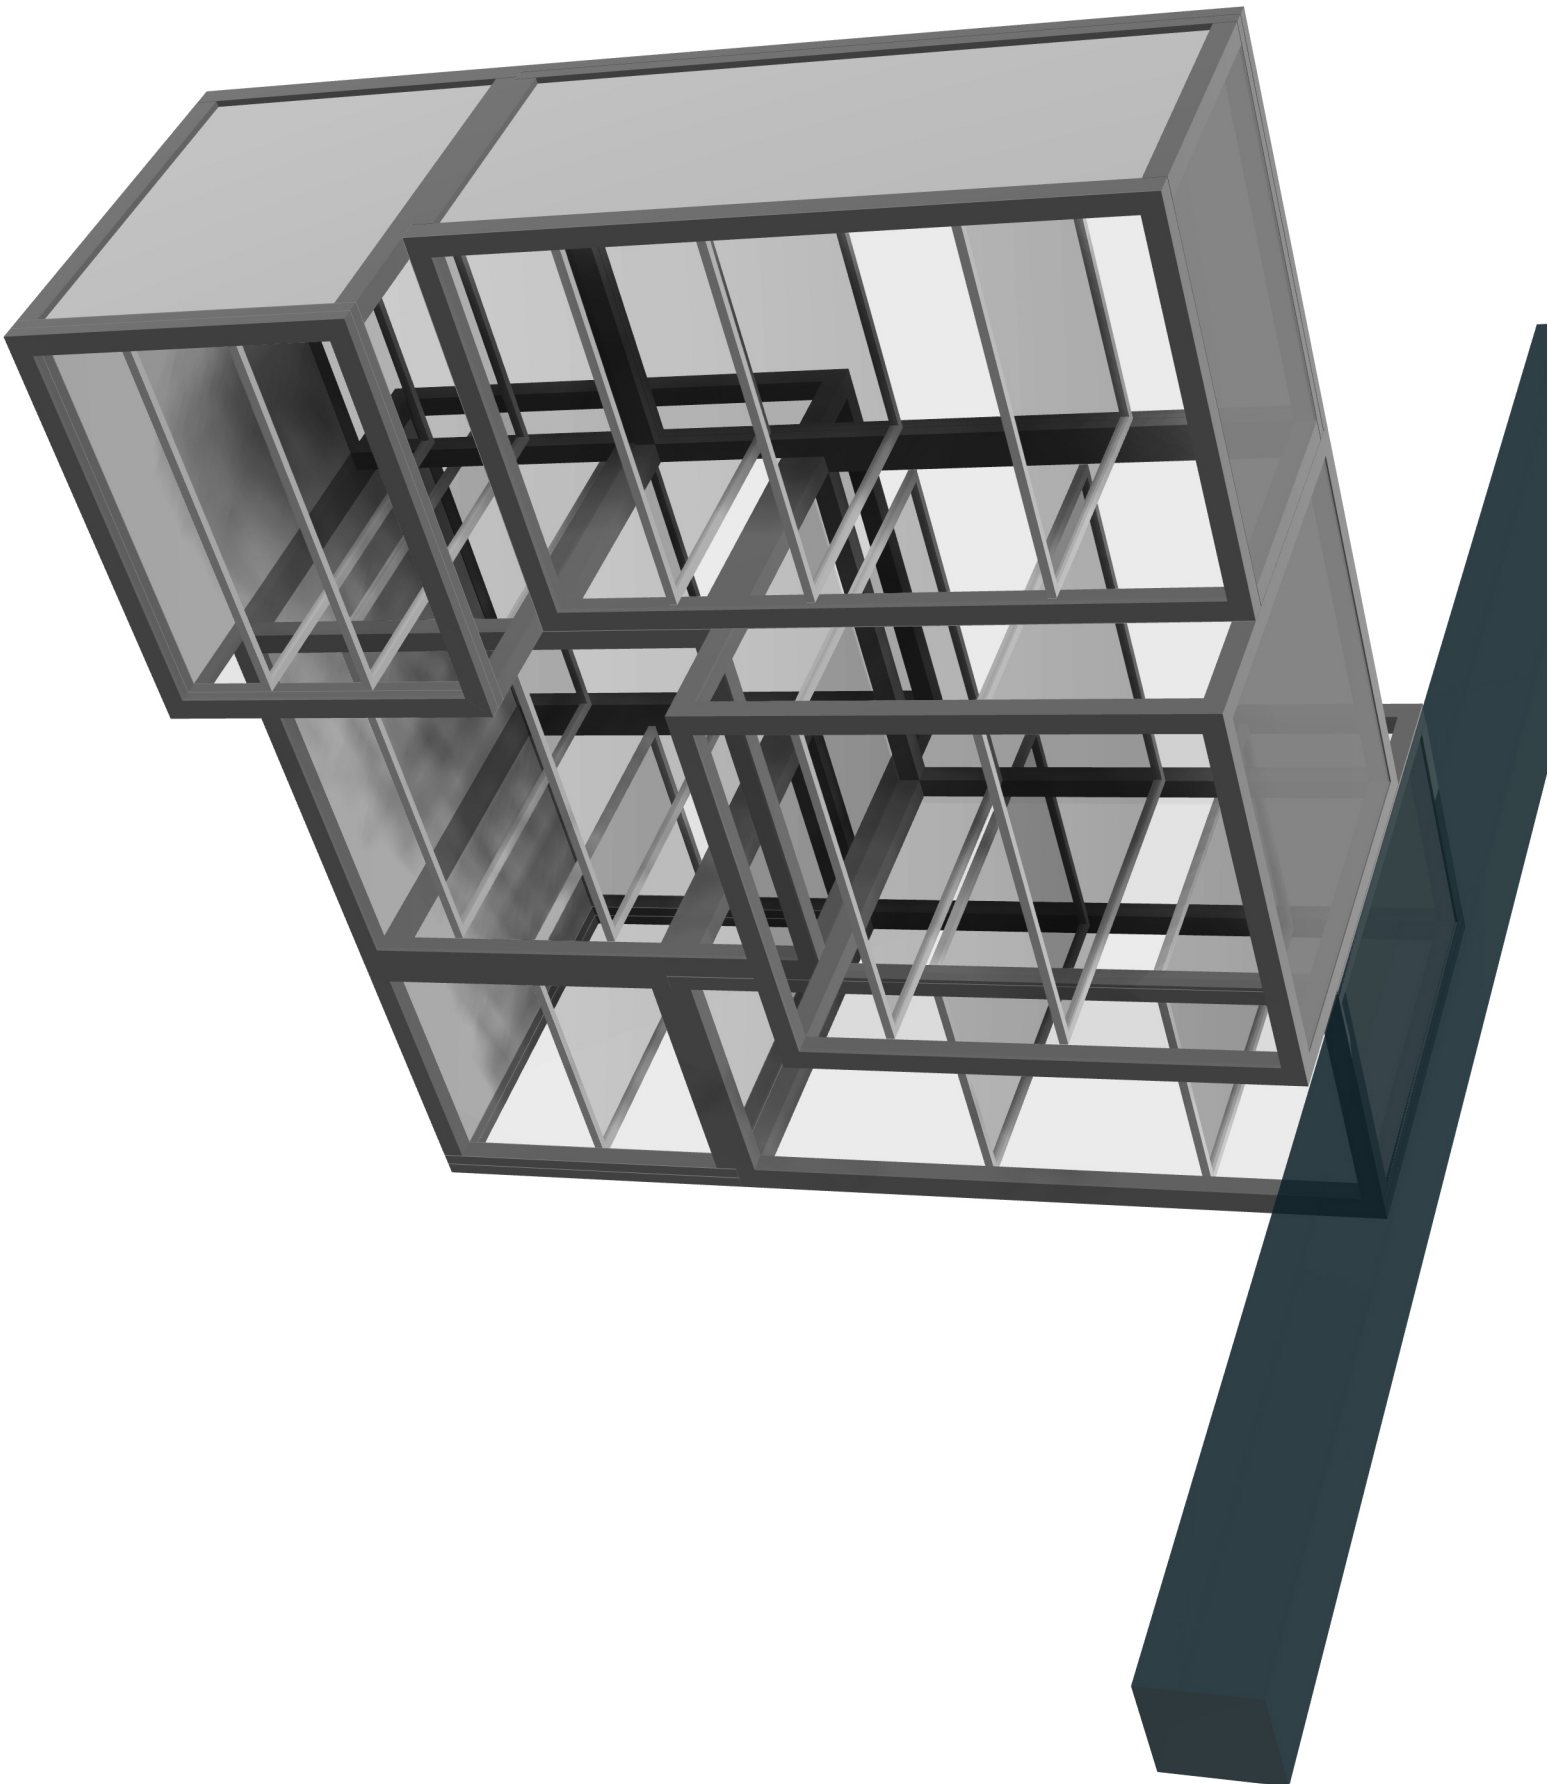


Autor: Ing. Lukáš Fukan IČ: 88876055		Návrh prostorově-technického řešení otevřených depozitářů pro Technické muzeum Pardubického kraje		
Dokumentace neslouží jako výrobní. Všechny rozměry si musí zhotovitel přesně zaměřit na stavbě. Autor si vyhrazuje schválit výrobní dokumentaci před započátkem výroby.				
Datum: 28.2.2025				
Měřítko: 1:20	List 06	Verze 01		

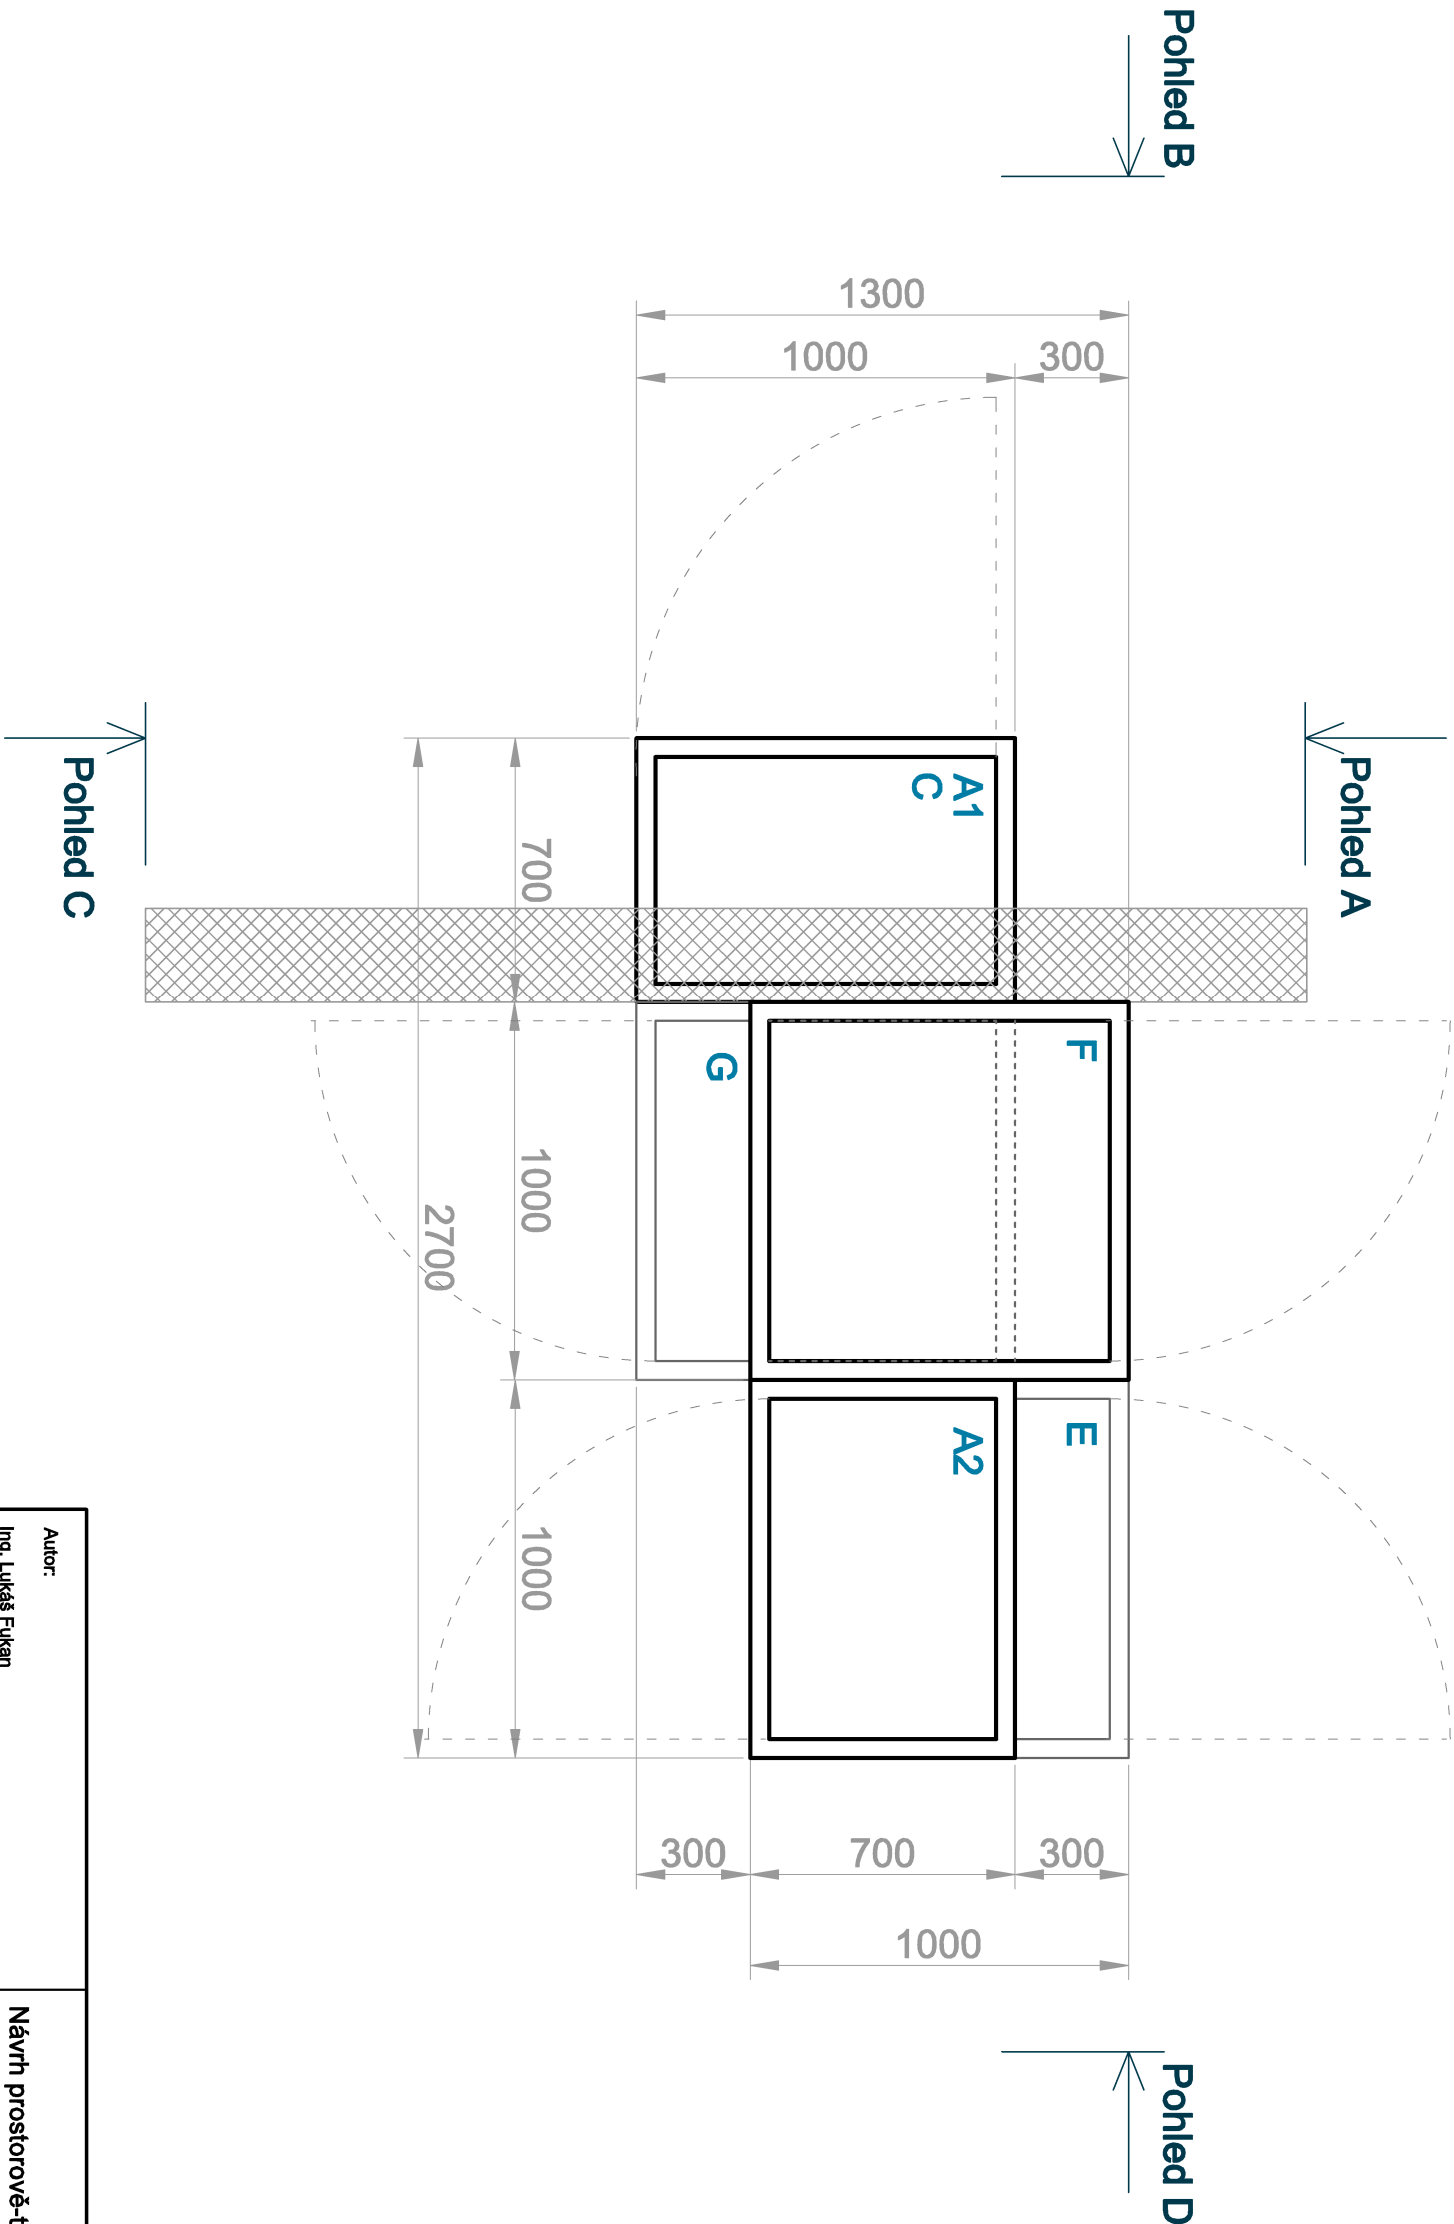


Autor: Ing. Lukáš Fukan IČ: 88876055		Návrh prostorově-technického řešení otevřených depozitářů pro Technické muzeum Pardubického kraje		
Dokumentace neslouží jako výrobní. Všechny rozměry si musí zhotovitel přesně zaměřit na stavbě. Autor si vyhrazuje schválit výrobní dokumentaci před započatím výroby.				
Datum: 28.2.2025				
Měřítko: 1:20	Líst 07	Verze 01		

POHLED A

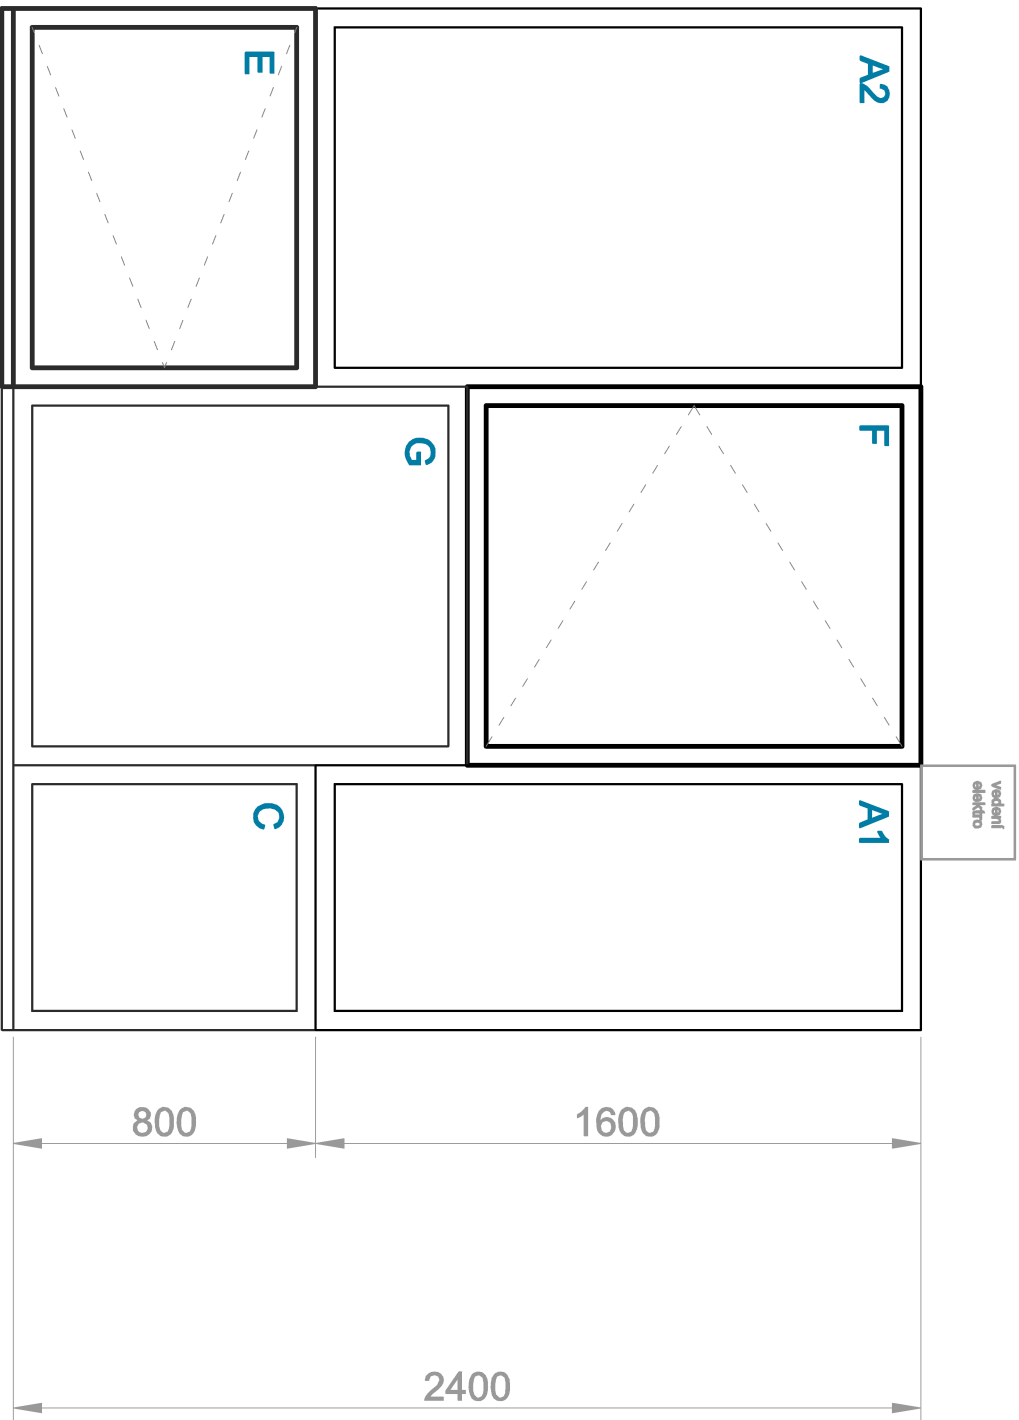


POHLED B

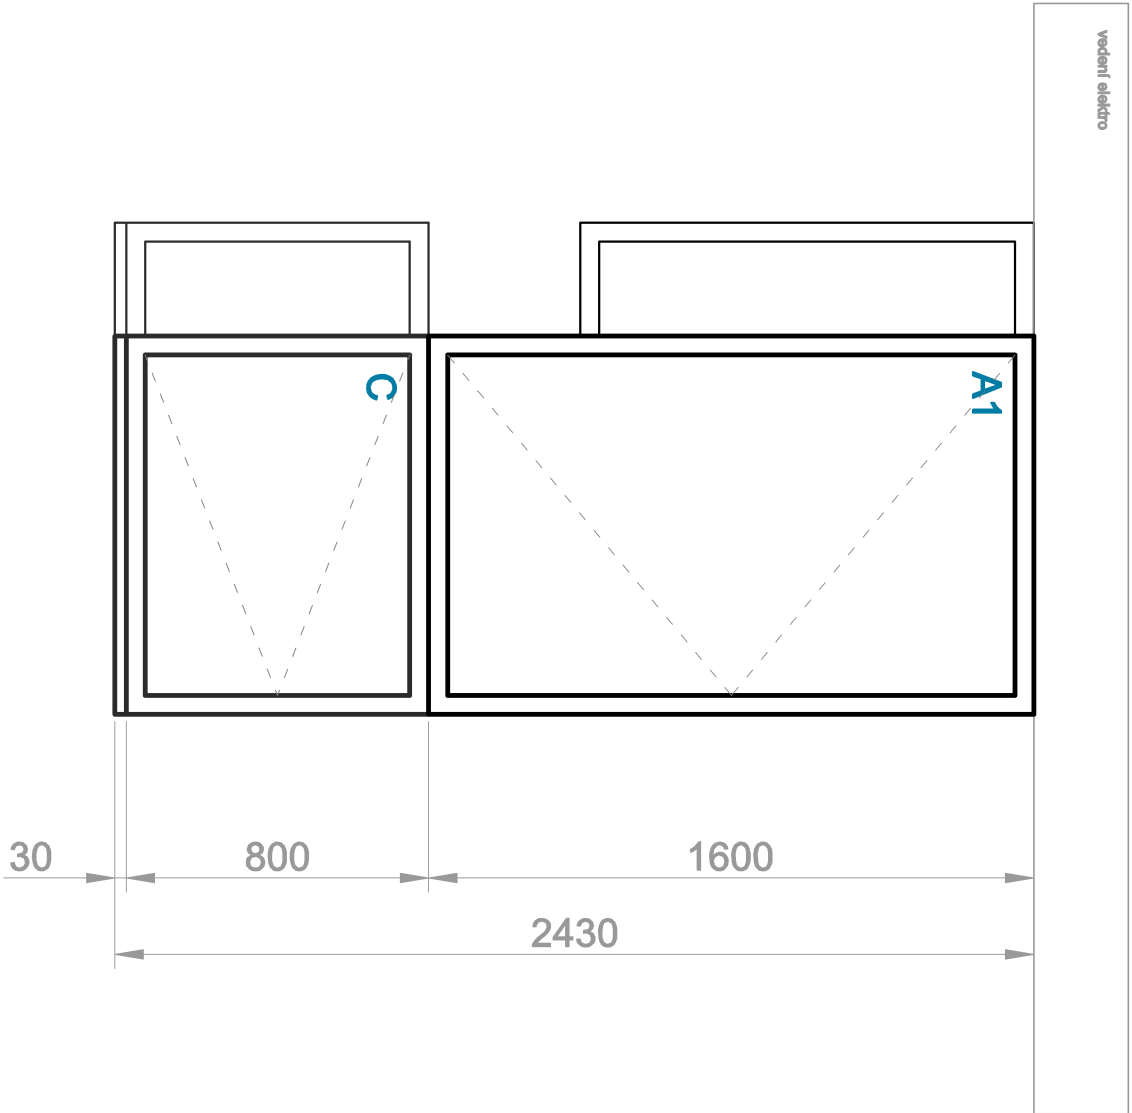


Autor: Ing. Lukáš Fukan IČ: 88876055		Návrh prostorově-technického řešení otevřených depozitářů pro Technické muzeum Pardubického kraje	
Dokumentace neslouží jako výrobní. Všechny rozměry si musí zhotovitel přesně zaměřit na stavbě. Autor si vyhradzuje schválit výrobní dokumentaci před započatím výroby.			
Datum: 28.2.2025			
Měřítko: 1:20	List 08	Verze 01	


POHLED C

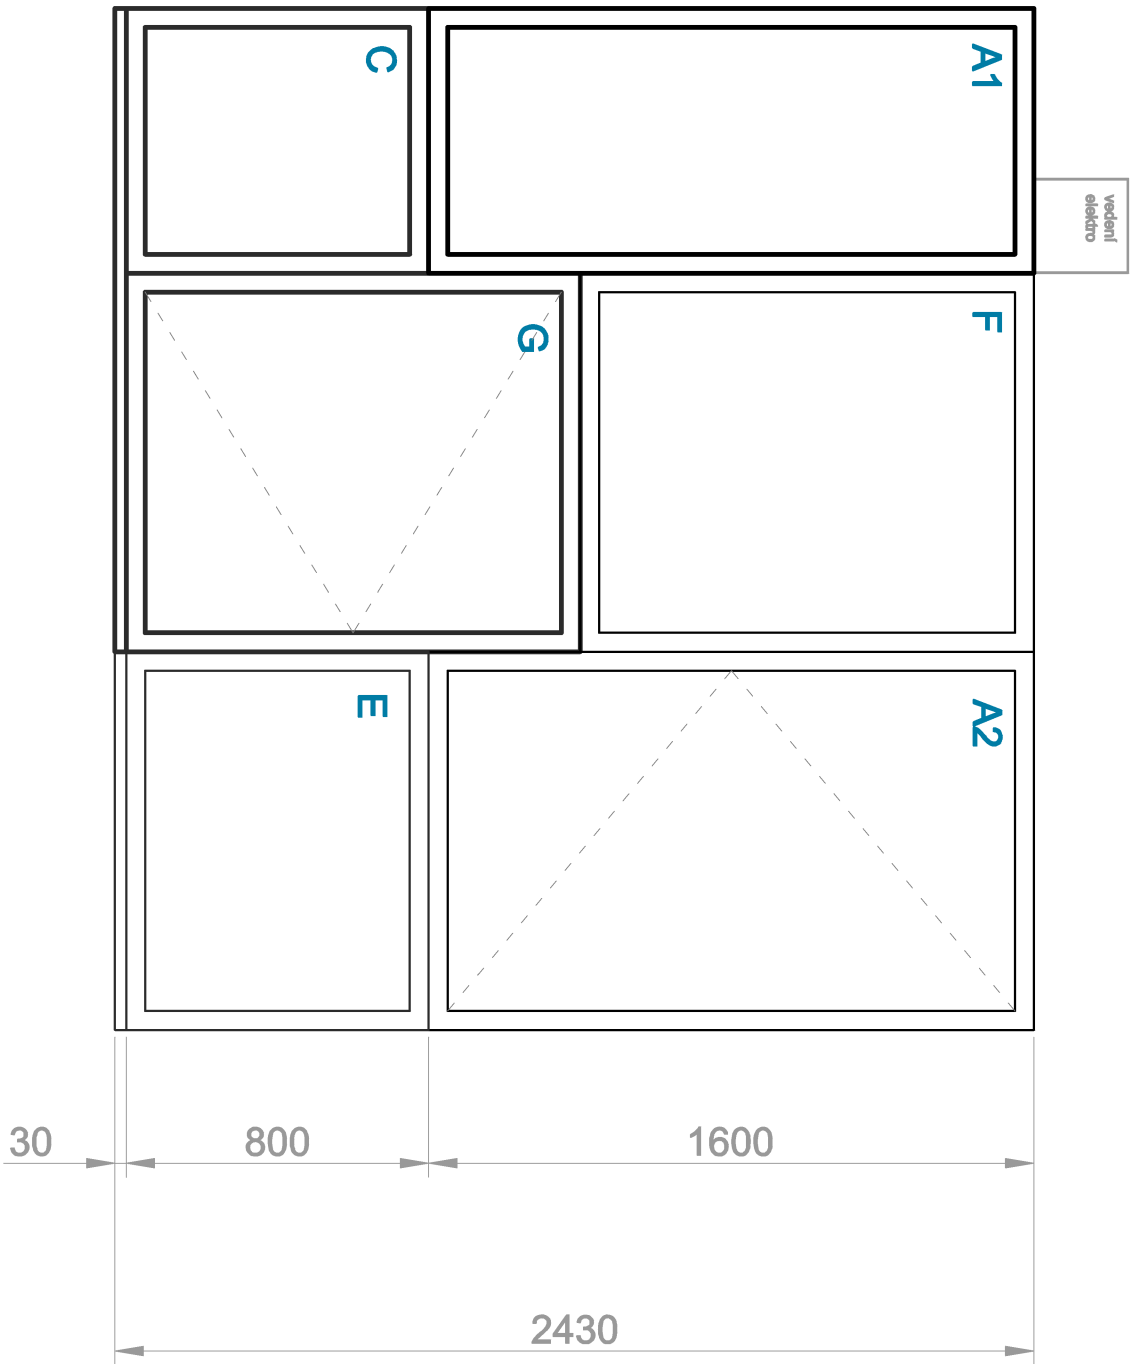

POHLED D

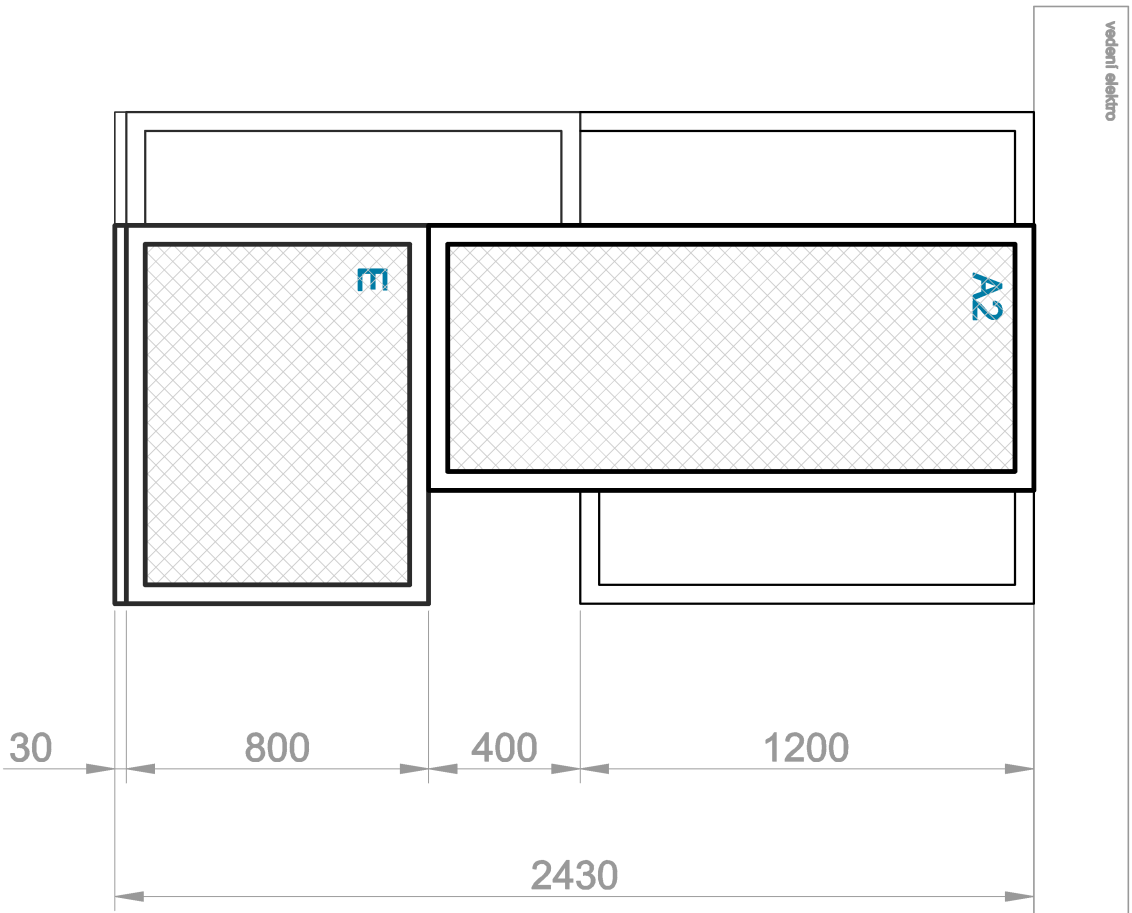


Autor: Ing. Lukáš Fukan IČ: 88876055		Návrh prostorově-technického řešení otevřených depozitářů pro Technické muzeum Pardubického kraje	
Dokumentace neslouží jako výrobní. Všechny rozměry si musí zhotovitel přesně zaměřit na stavbě. Autor si vyhradzuje schválit výrobní dokumentaci před započátkem výroby.			
Datum: 28.2.2025			
Měřítko: 1:20	List 09	Verze 01	

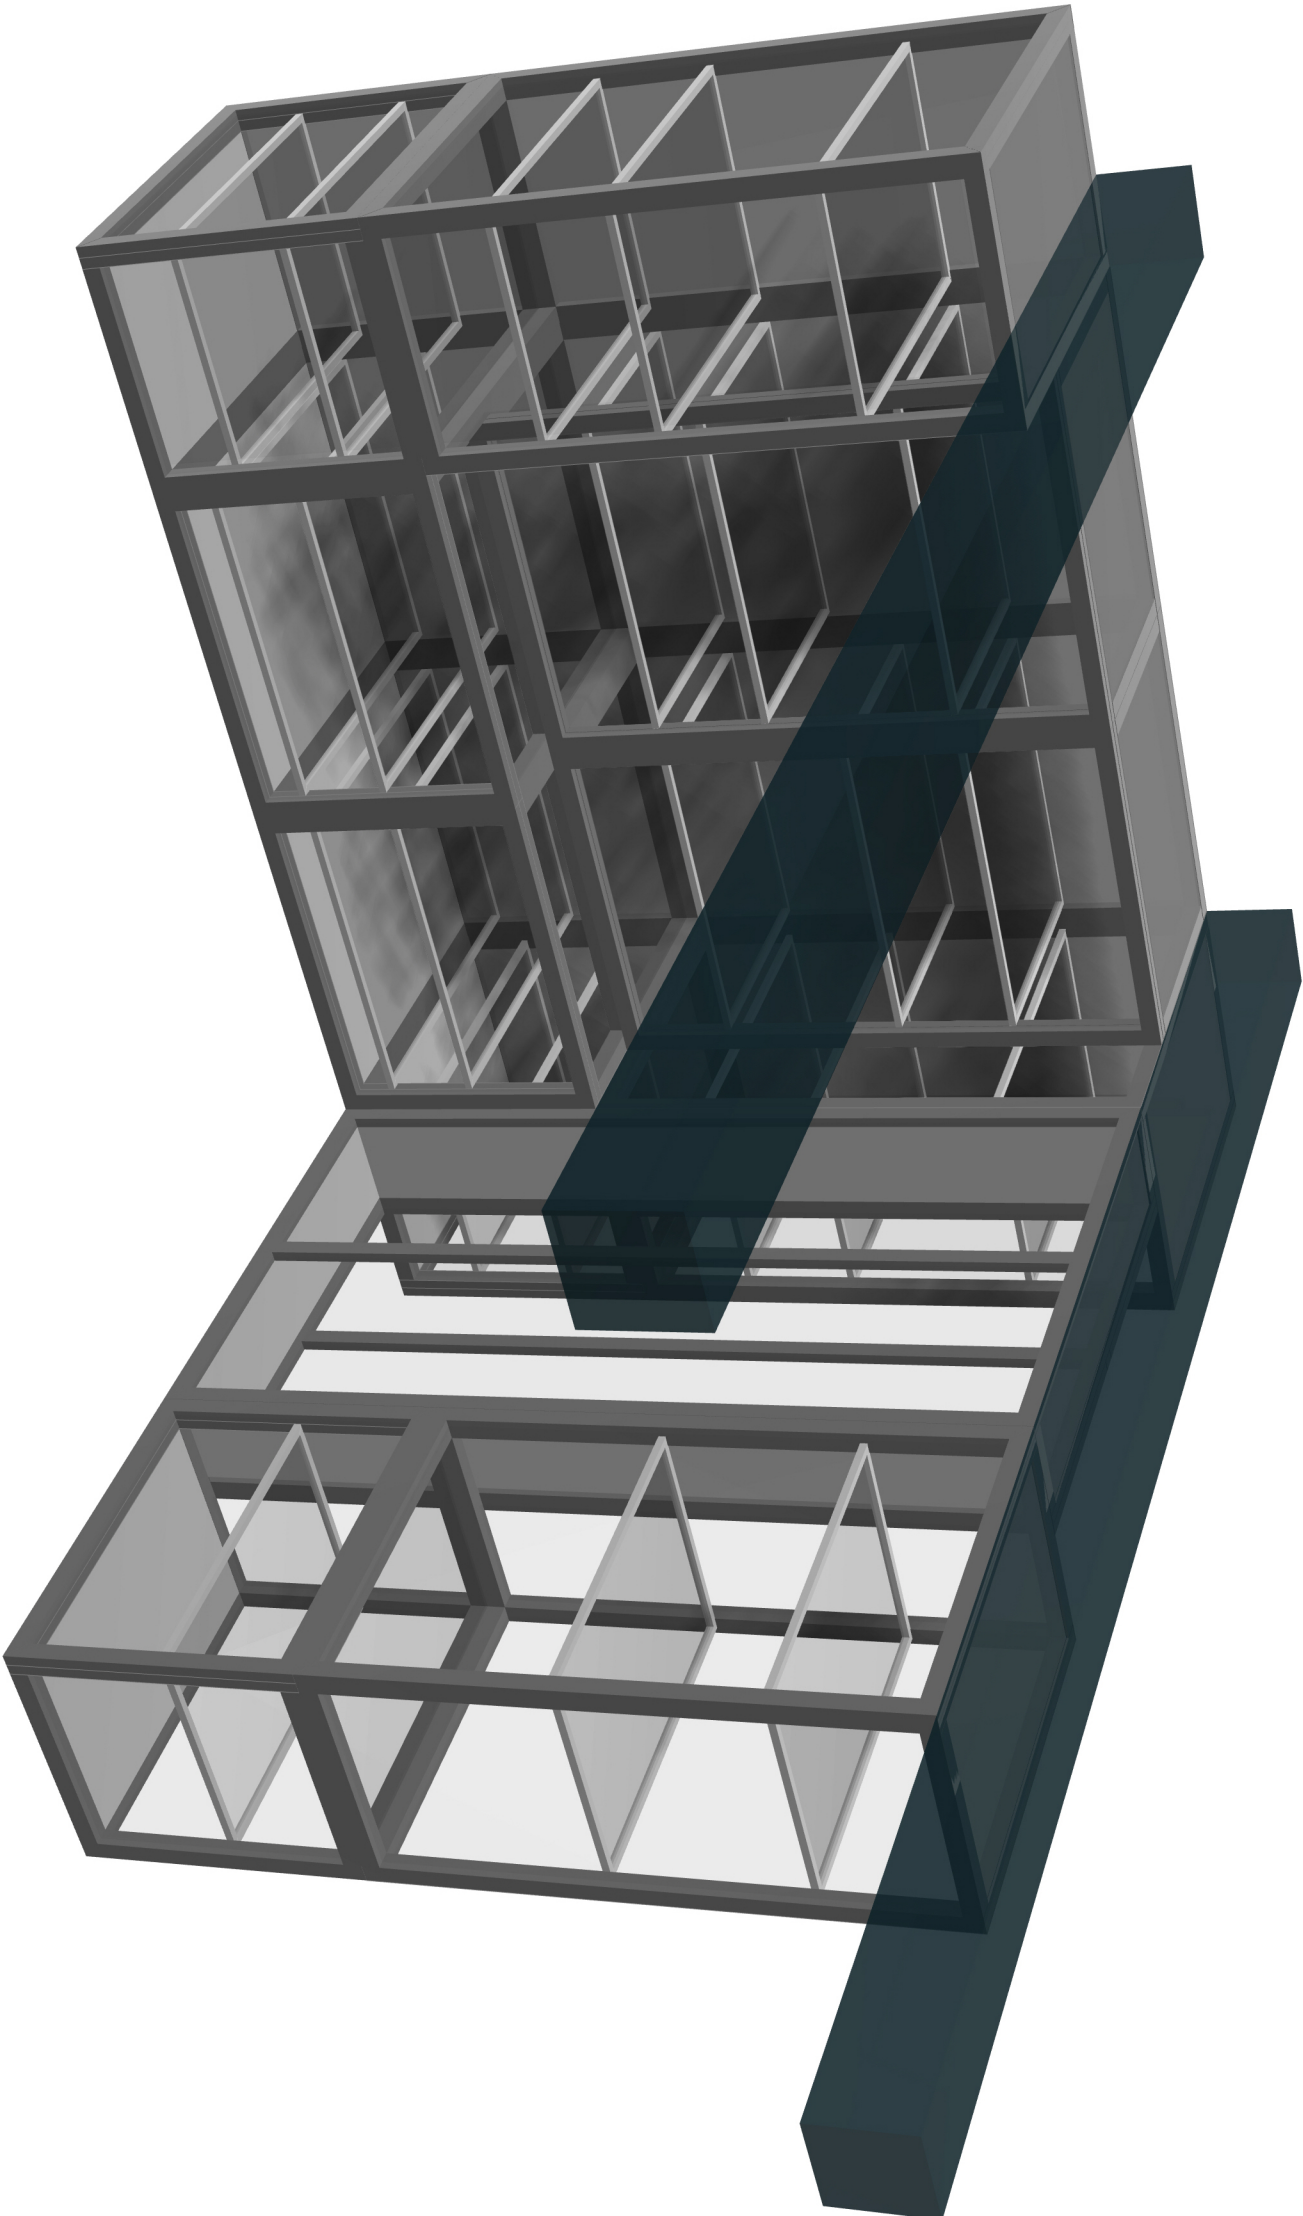

Autor: Ing. Lukáš Fukan IČ: 88876055		Návrh prostorově-technického řešení otevřených depozitářů pro Technické muzeum Pardubického kraje		
Dokumentace neslouží jako výrobní. Všechny rozměry si musí zhotovitel přesně zaměřit na stavbě. Autor si vyhrazuje schválit výrobní dokumentaci před započatím výroby.				
Datum: 28.2.2025				
Měřítko: 1:20	List 10	Verze 01		


Blok II. - 2.19

PŮDORYS

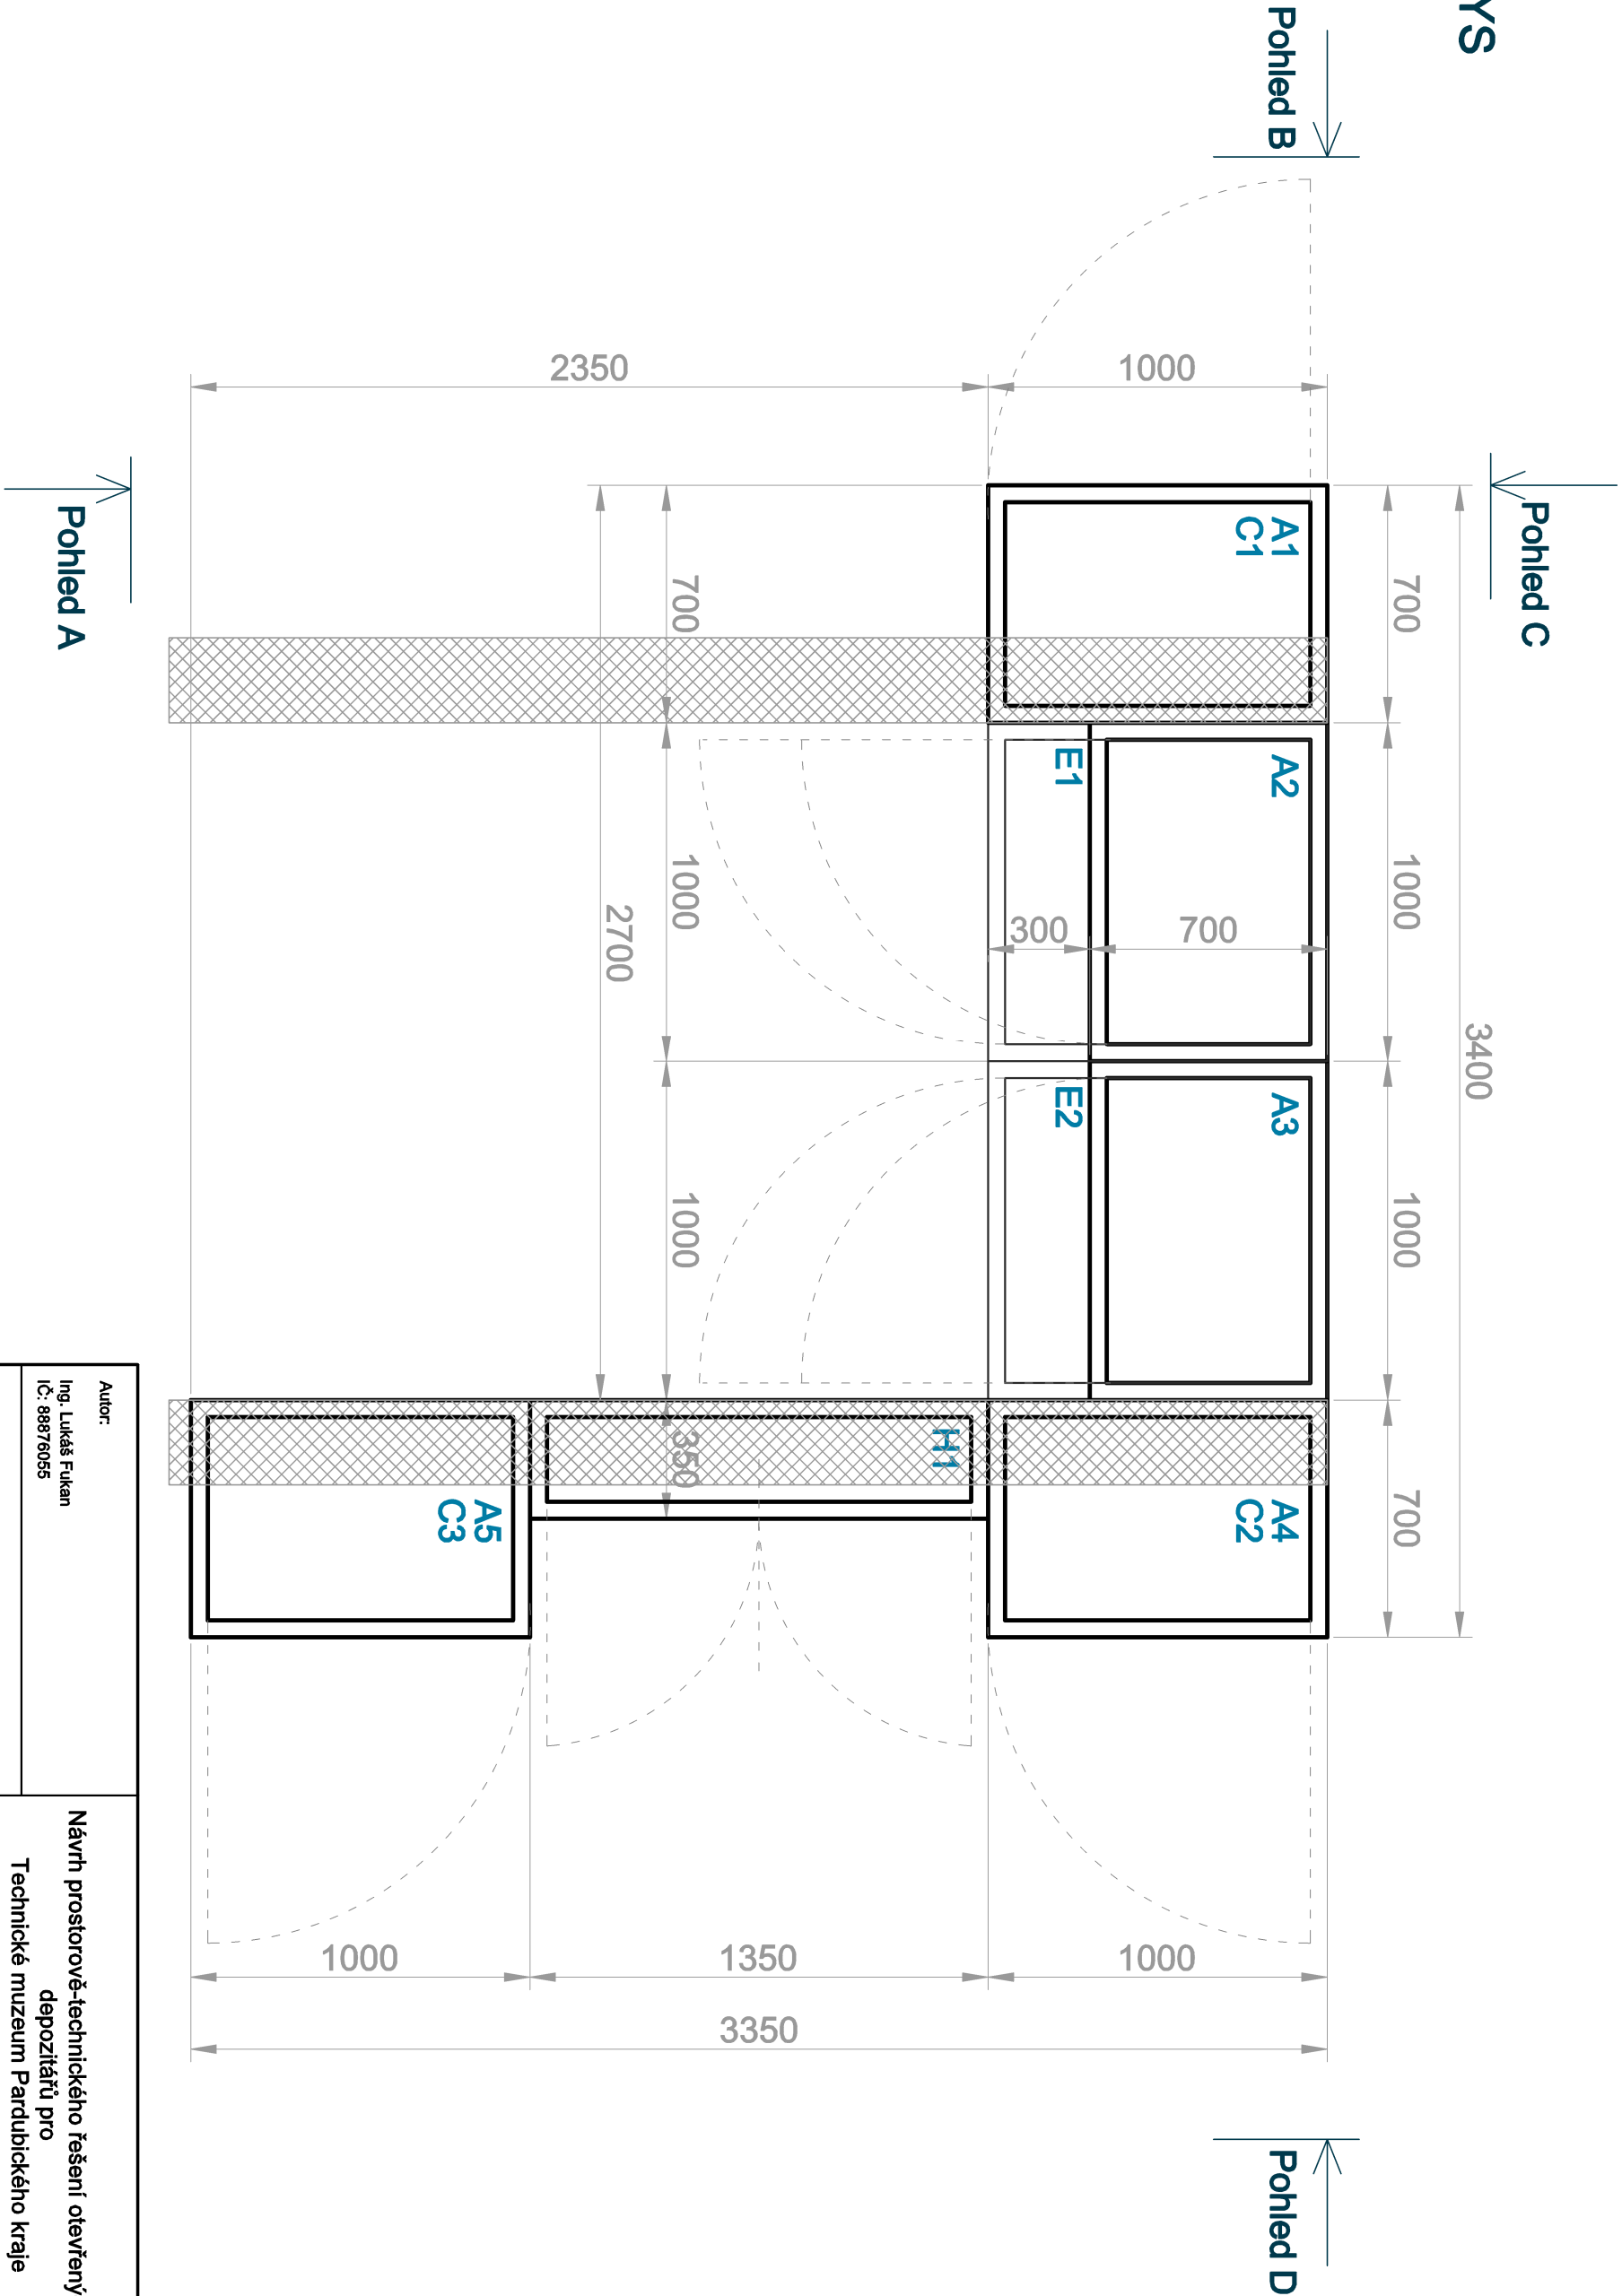


Autor: Ing. Lukáš Fukan IČ: 88876055		Návrh prostorově-technického řešení otevřených depozitářů pro Technické muzeum Pardubického kraje	
Dokumentace neslouží jako výrobní. Všechny rozměry si musí zhotovitel přesně zaměřit na stavbě. Autor si vyhrazuje schválit výrobní dokumentaci před započátkem výroby.			
Datum: 28.2.2025			
Měřítko: 1:20	List 11	Verze 01	

POHLED A

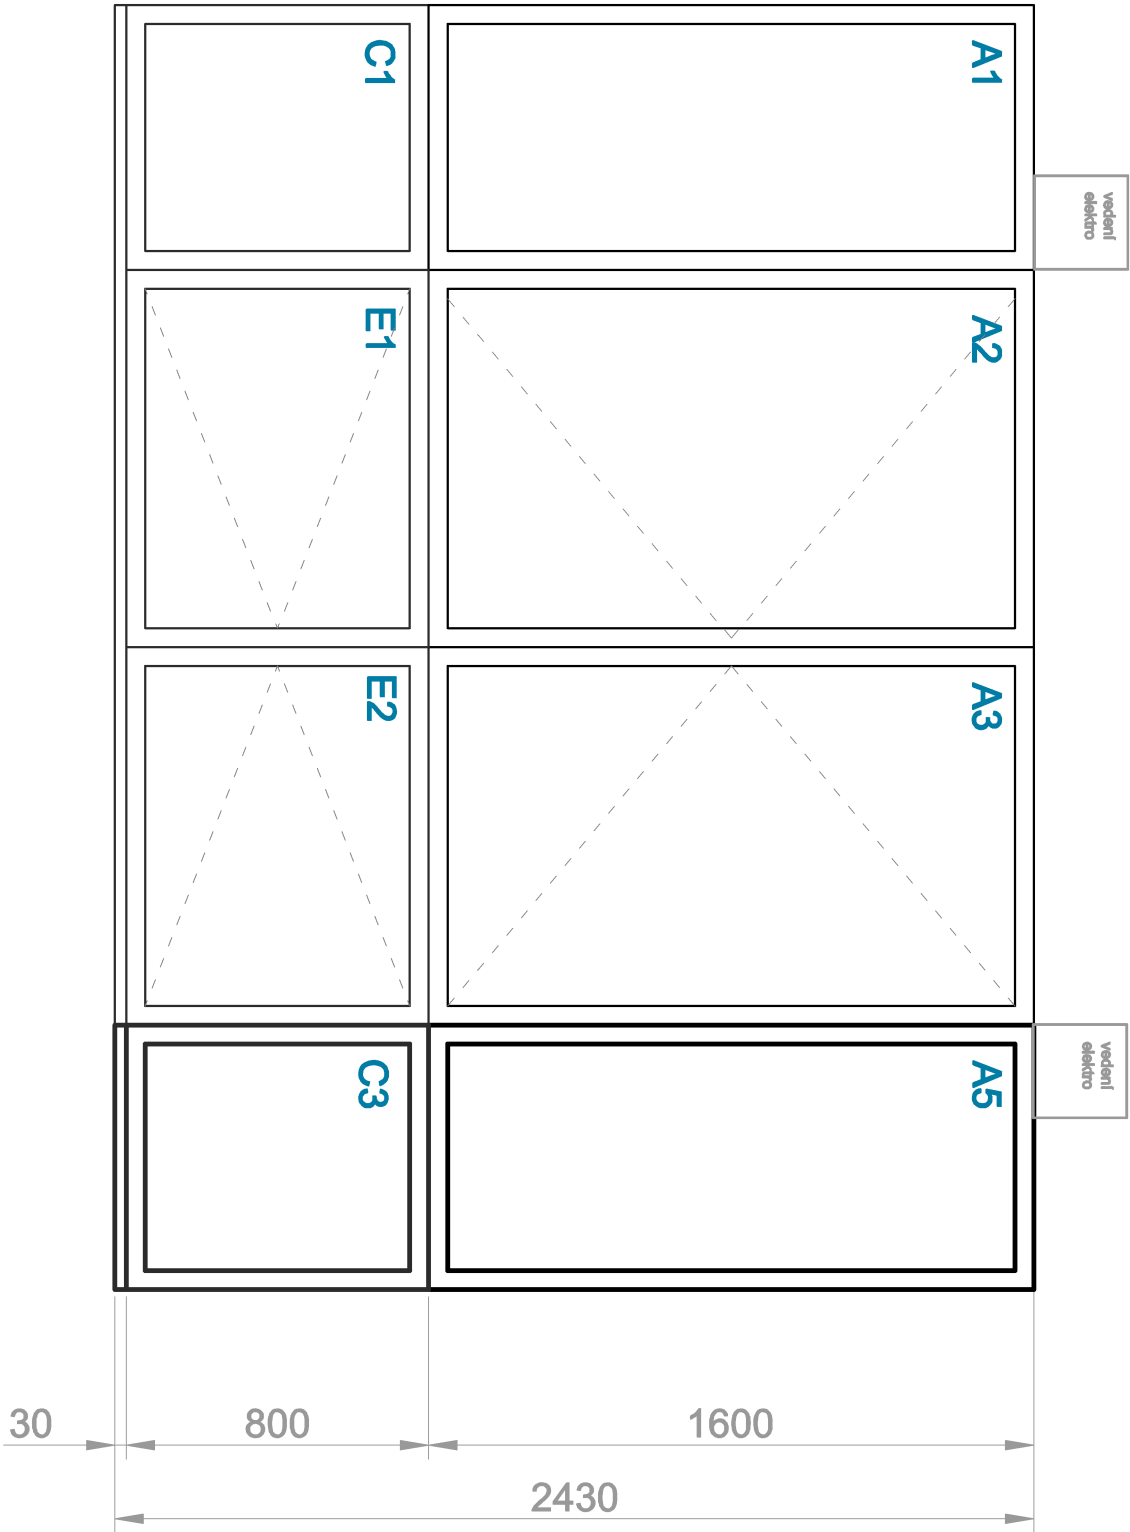


Autor: Ing. Lukáš Fukan IČ: 88876055		Návrh prostorově-technického řešení otevřených depozitářů pro Technické muzeum Pardubického kraje	
Dokumentace neslouží jako výrobní. Všechny rozměry si musí zhotovitel přesně zaměřit na stavbě. Autor si vyrazuje schálit výrobní dokumentaci před započátkem výroby.			
Datum: 28.2.2025			
Měřítko: 1:20	List 12	Verze 01	

POHLED B

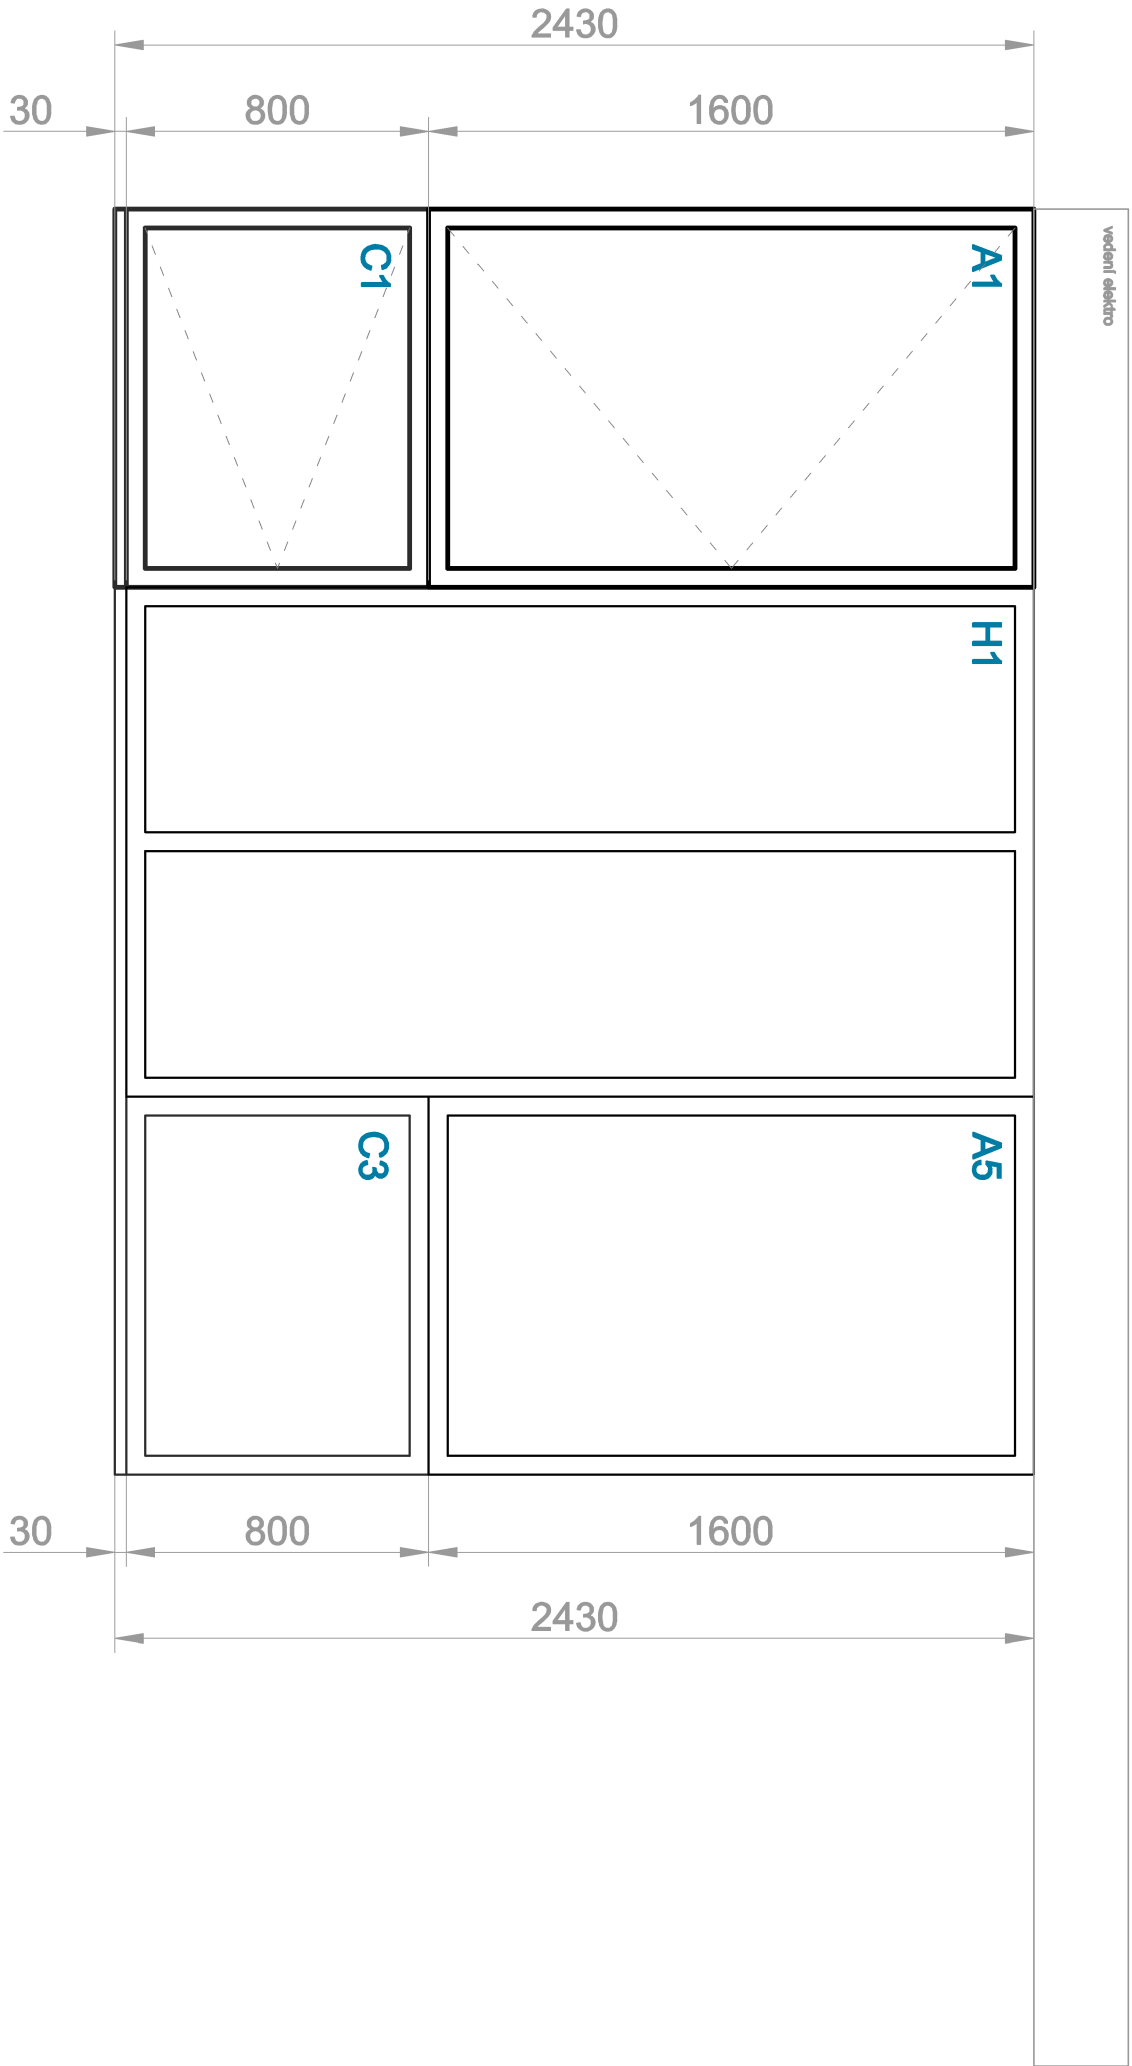


Autor: Ing. Lukáš Fukan IČ: 88876055		Návrh prostorově-technického řešení otevřených depozitářů pro Technické muzeum Pardubického kraje	
Dokumentace neslouží jako výrobní. Všechny rozměry si musí zohlednit přesně zaměřit na stavbě. Autor si vyrazuje schválit výrobní dokumentaci před započatím výroby.			
Datum: 28.2.2025			
Měřítko: 1:20	List 13	Verze 01	

POHLED C

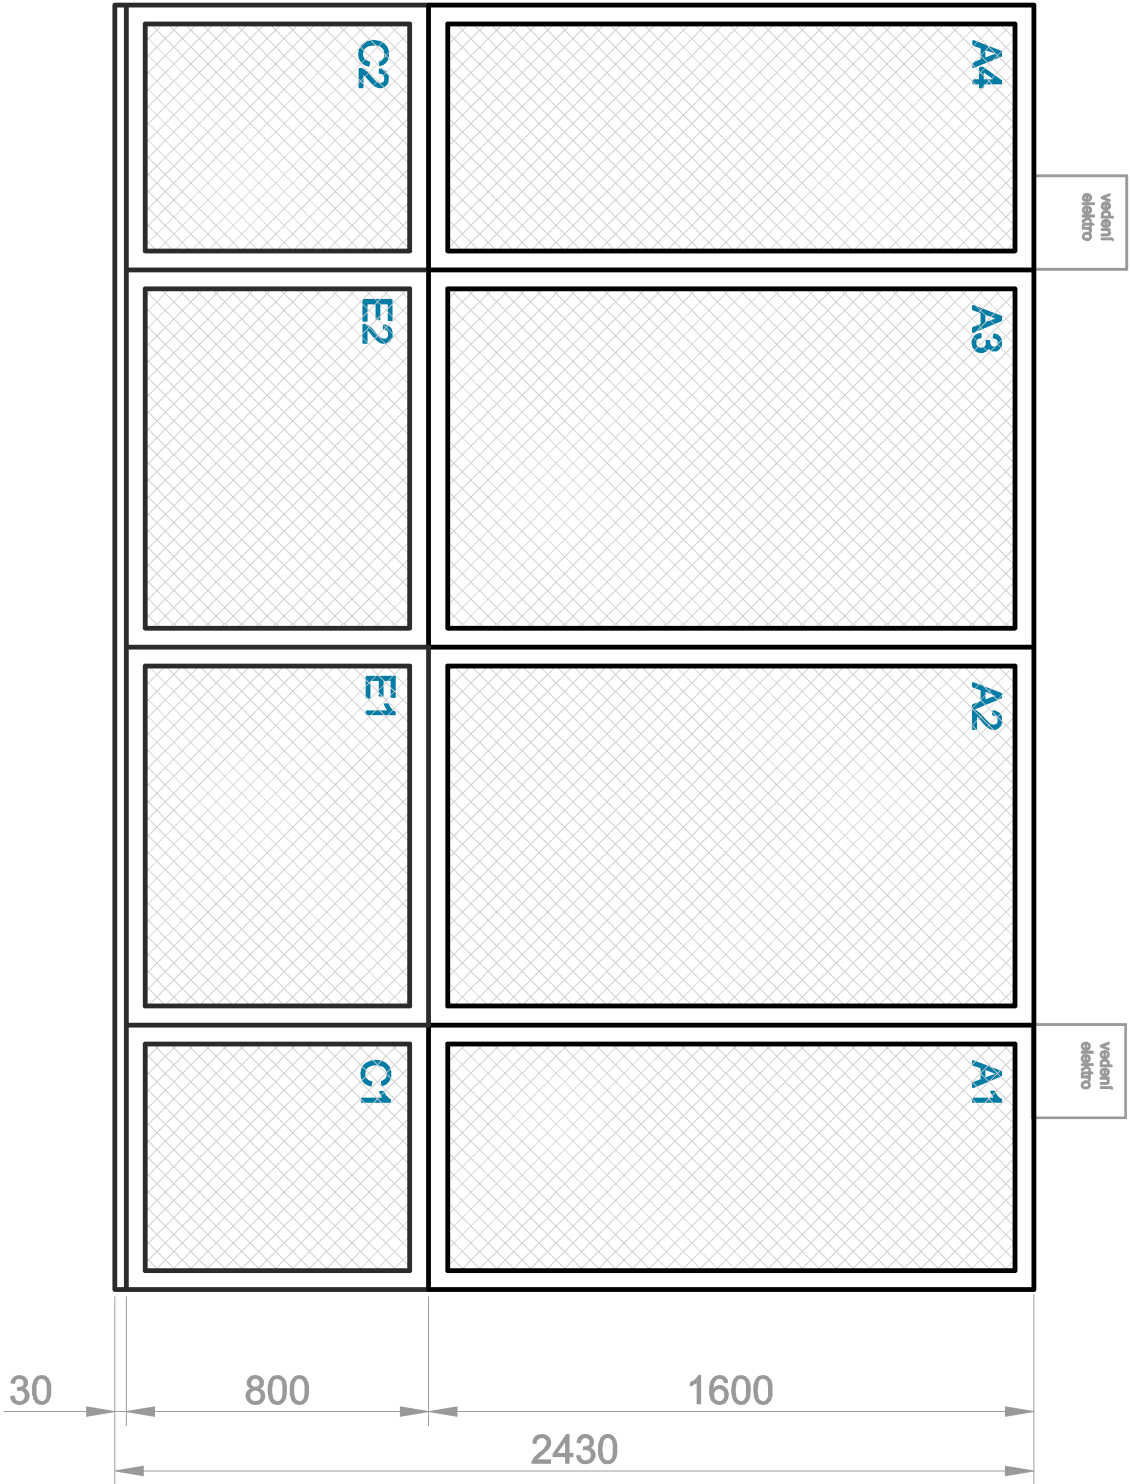


Autor: Ing. Lukáš Fukan IČ: 88876055		Návrh prostorově-technického řešení otevřených depozitářů pro Technické muzeum Pardubického kraje		
Dokumentace neslouží jako výrobní. Všechny rozměry si musí zhotovitel přesně zaměřit na stavbě. Autor si vyhrazuje schválit výrobní dokumentaci před započátkem výroby.				
Datum: 28.2.2025				
Měřítko: 1:20	List 14	Verze 01		

POHLED D

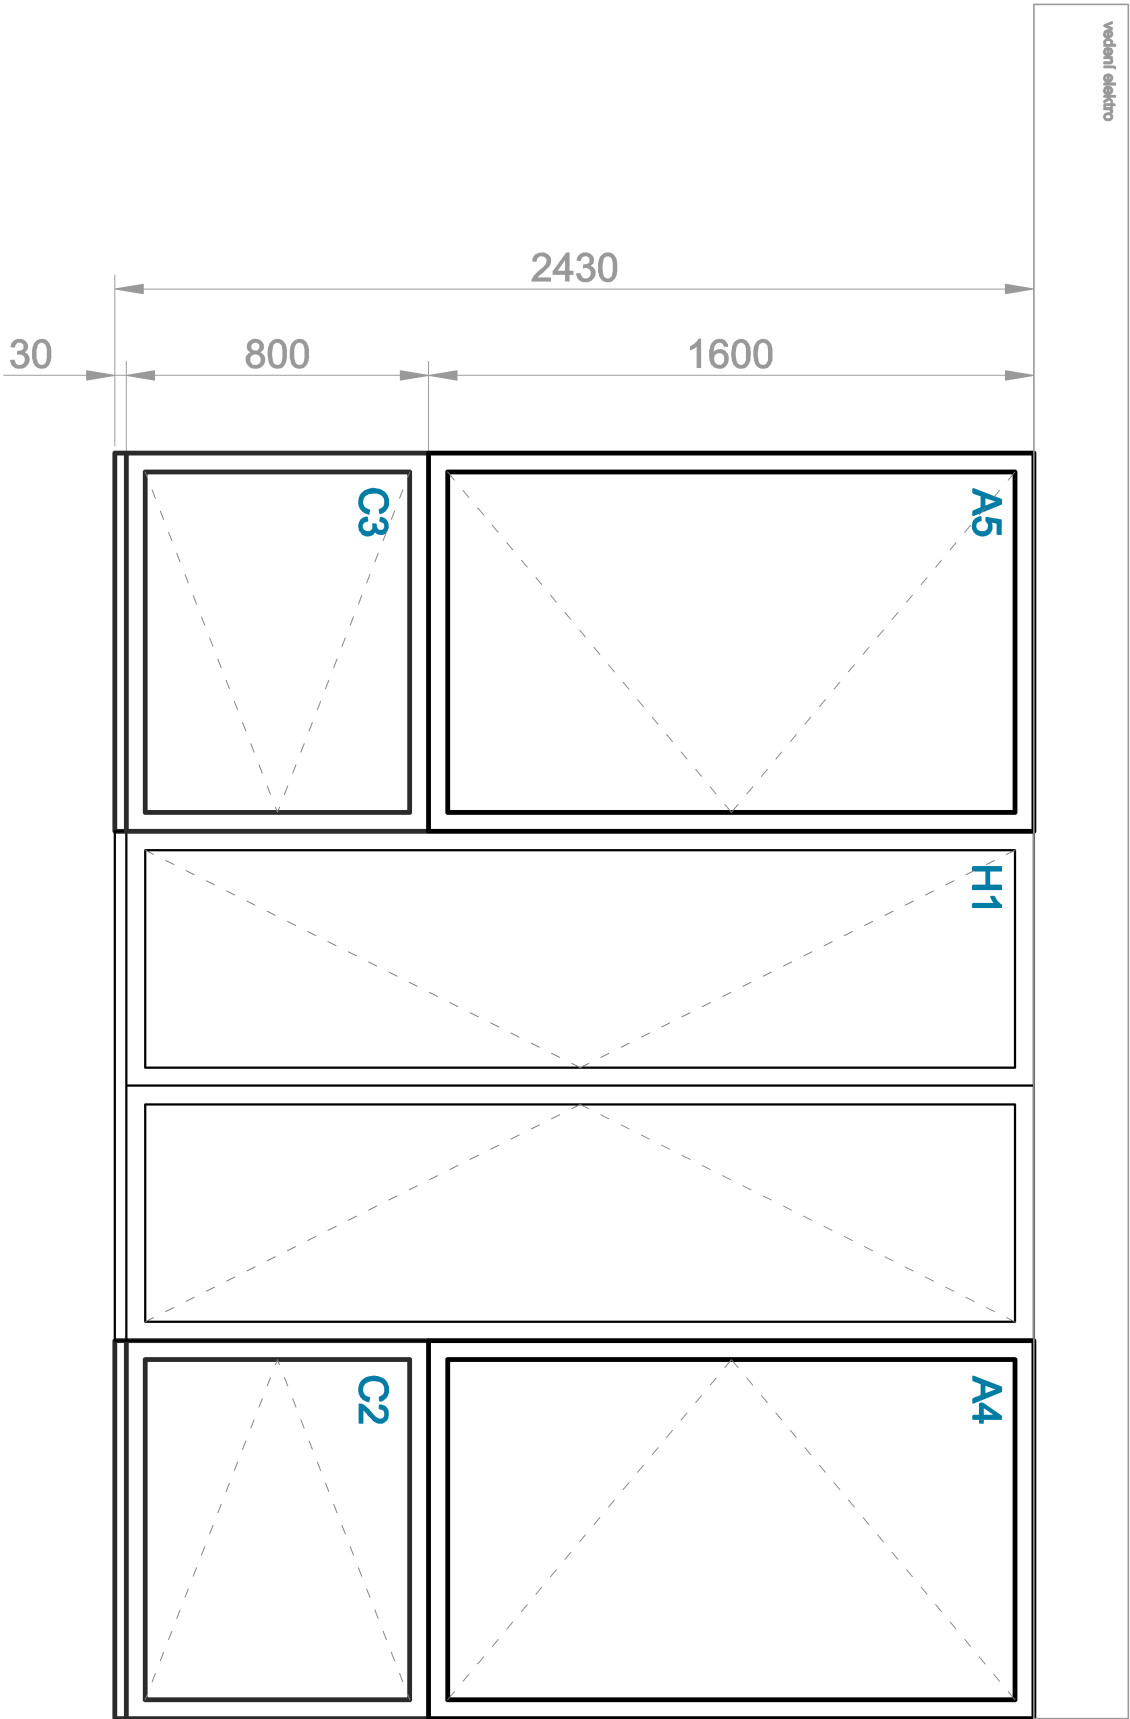


Autor: Ing. Lukáš Fukan IČ: 88876055		Návrh prostorově-technického řešení otevřených depozitářů pro Technické muzeum Pardubického kraje	
Dokumentace neslouží jako výrobní. Všechny rozměry si musí zhotovitel přesně zaměřit na stavbě. Autor si vyhradzuje schválit výrobní dokumentaci před započatím výroby.			
Datum: 28.2.2025			
Měřítko: 1:20	List 15	Verze 01	

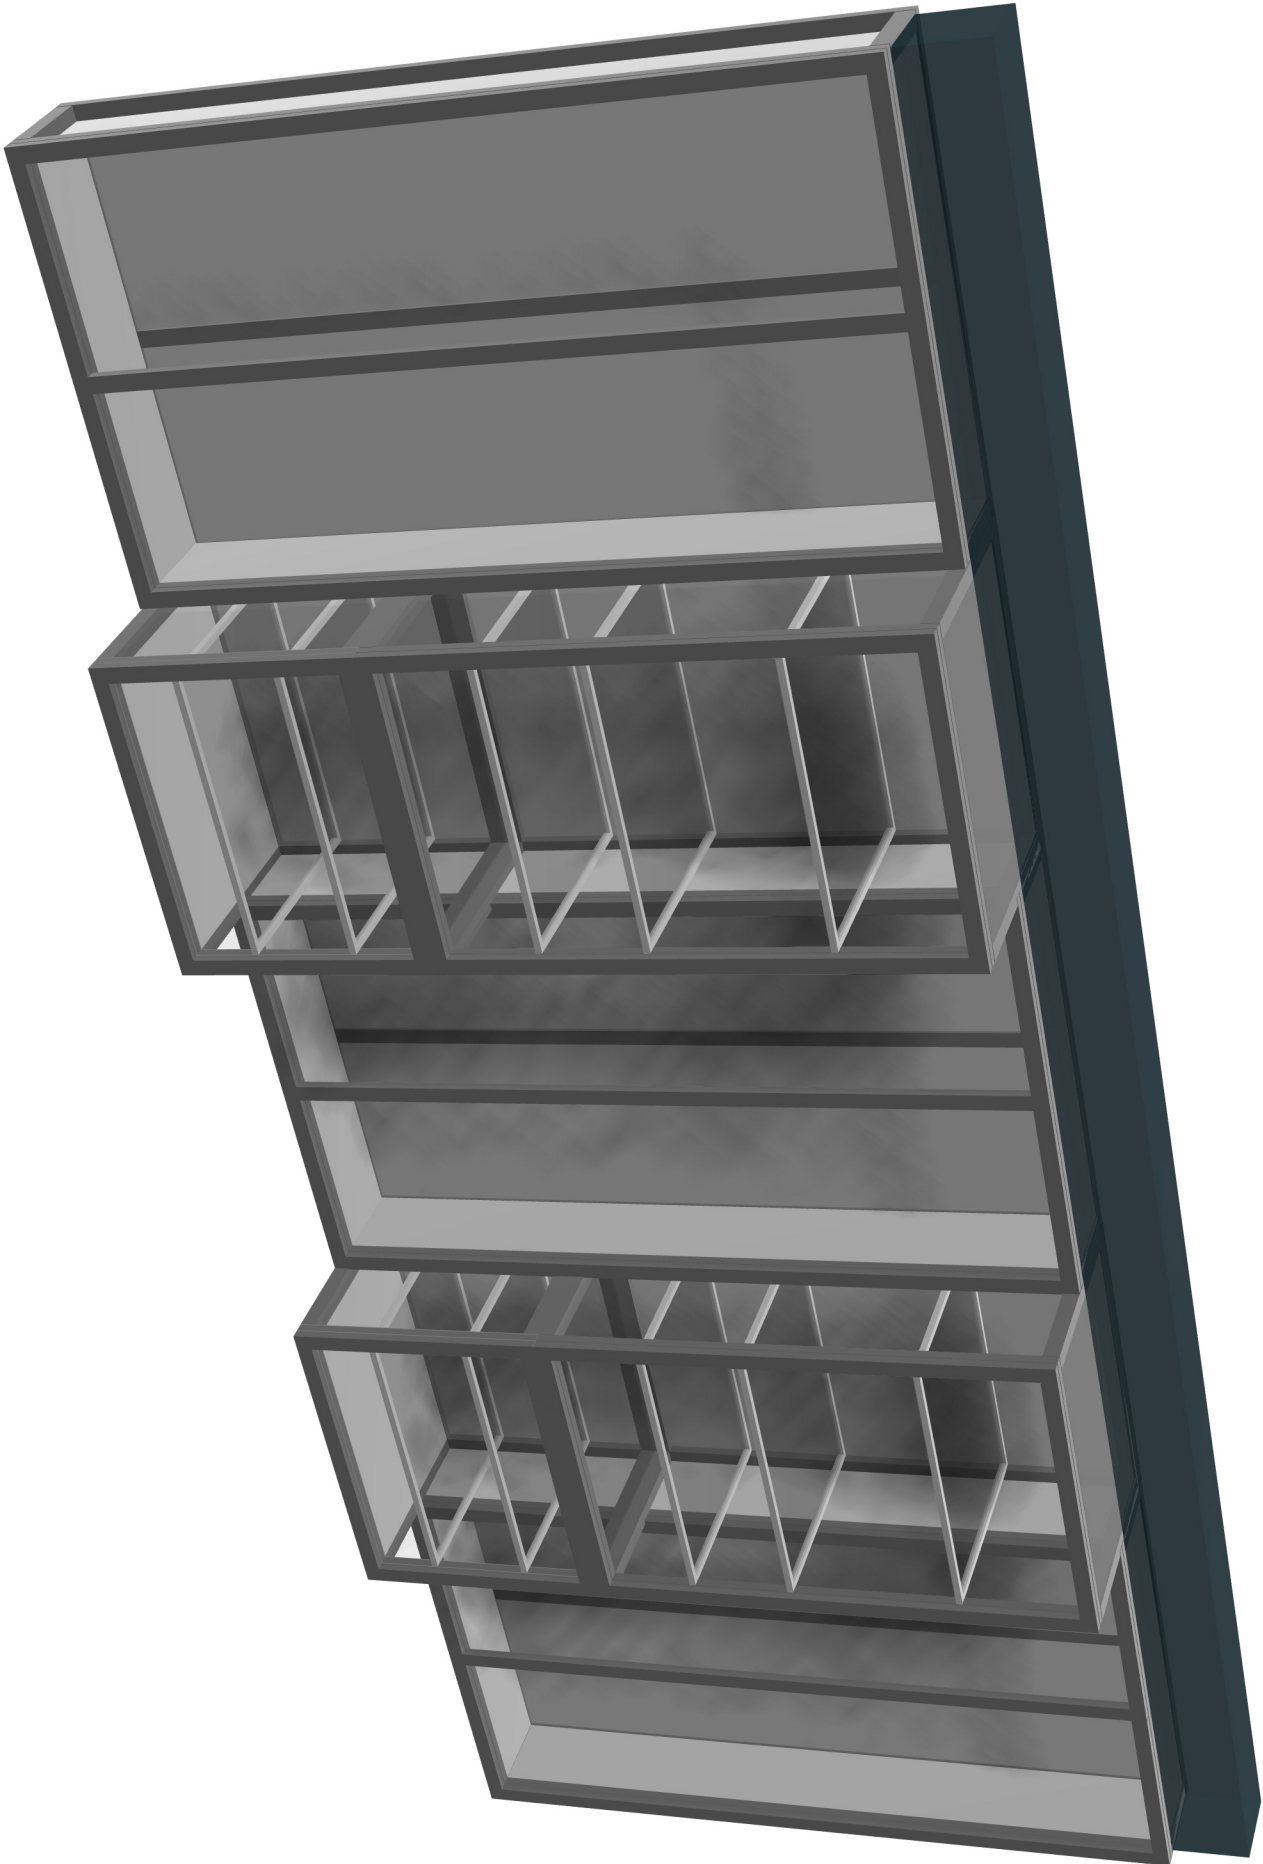

Autor: Ing. Lukáš Fukan IČ: 88876055		Návrh prostorově-technického řešení otevřených depozitářů pro Technické muzeum Pardubického kraje		
Dokumentace neslouží jako výrobní. Všechny rozměry si musí zhotovitel přesně zaměřit na stavbě. Autor si vyhrazuje schválit výrobní dokumentaci před započátkem výroby.				
Datum: 28.2.2025				
Měřítko: 1:20	List 16	Verze 01		


Blok III. - 2.19

PŮDORYS

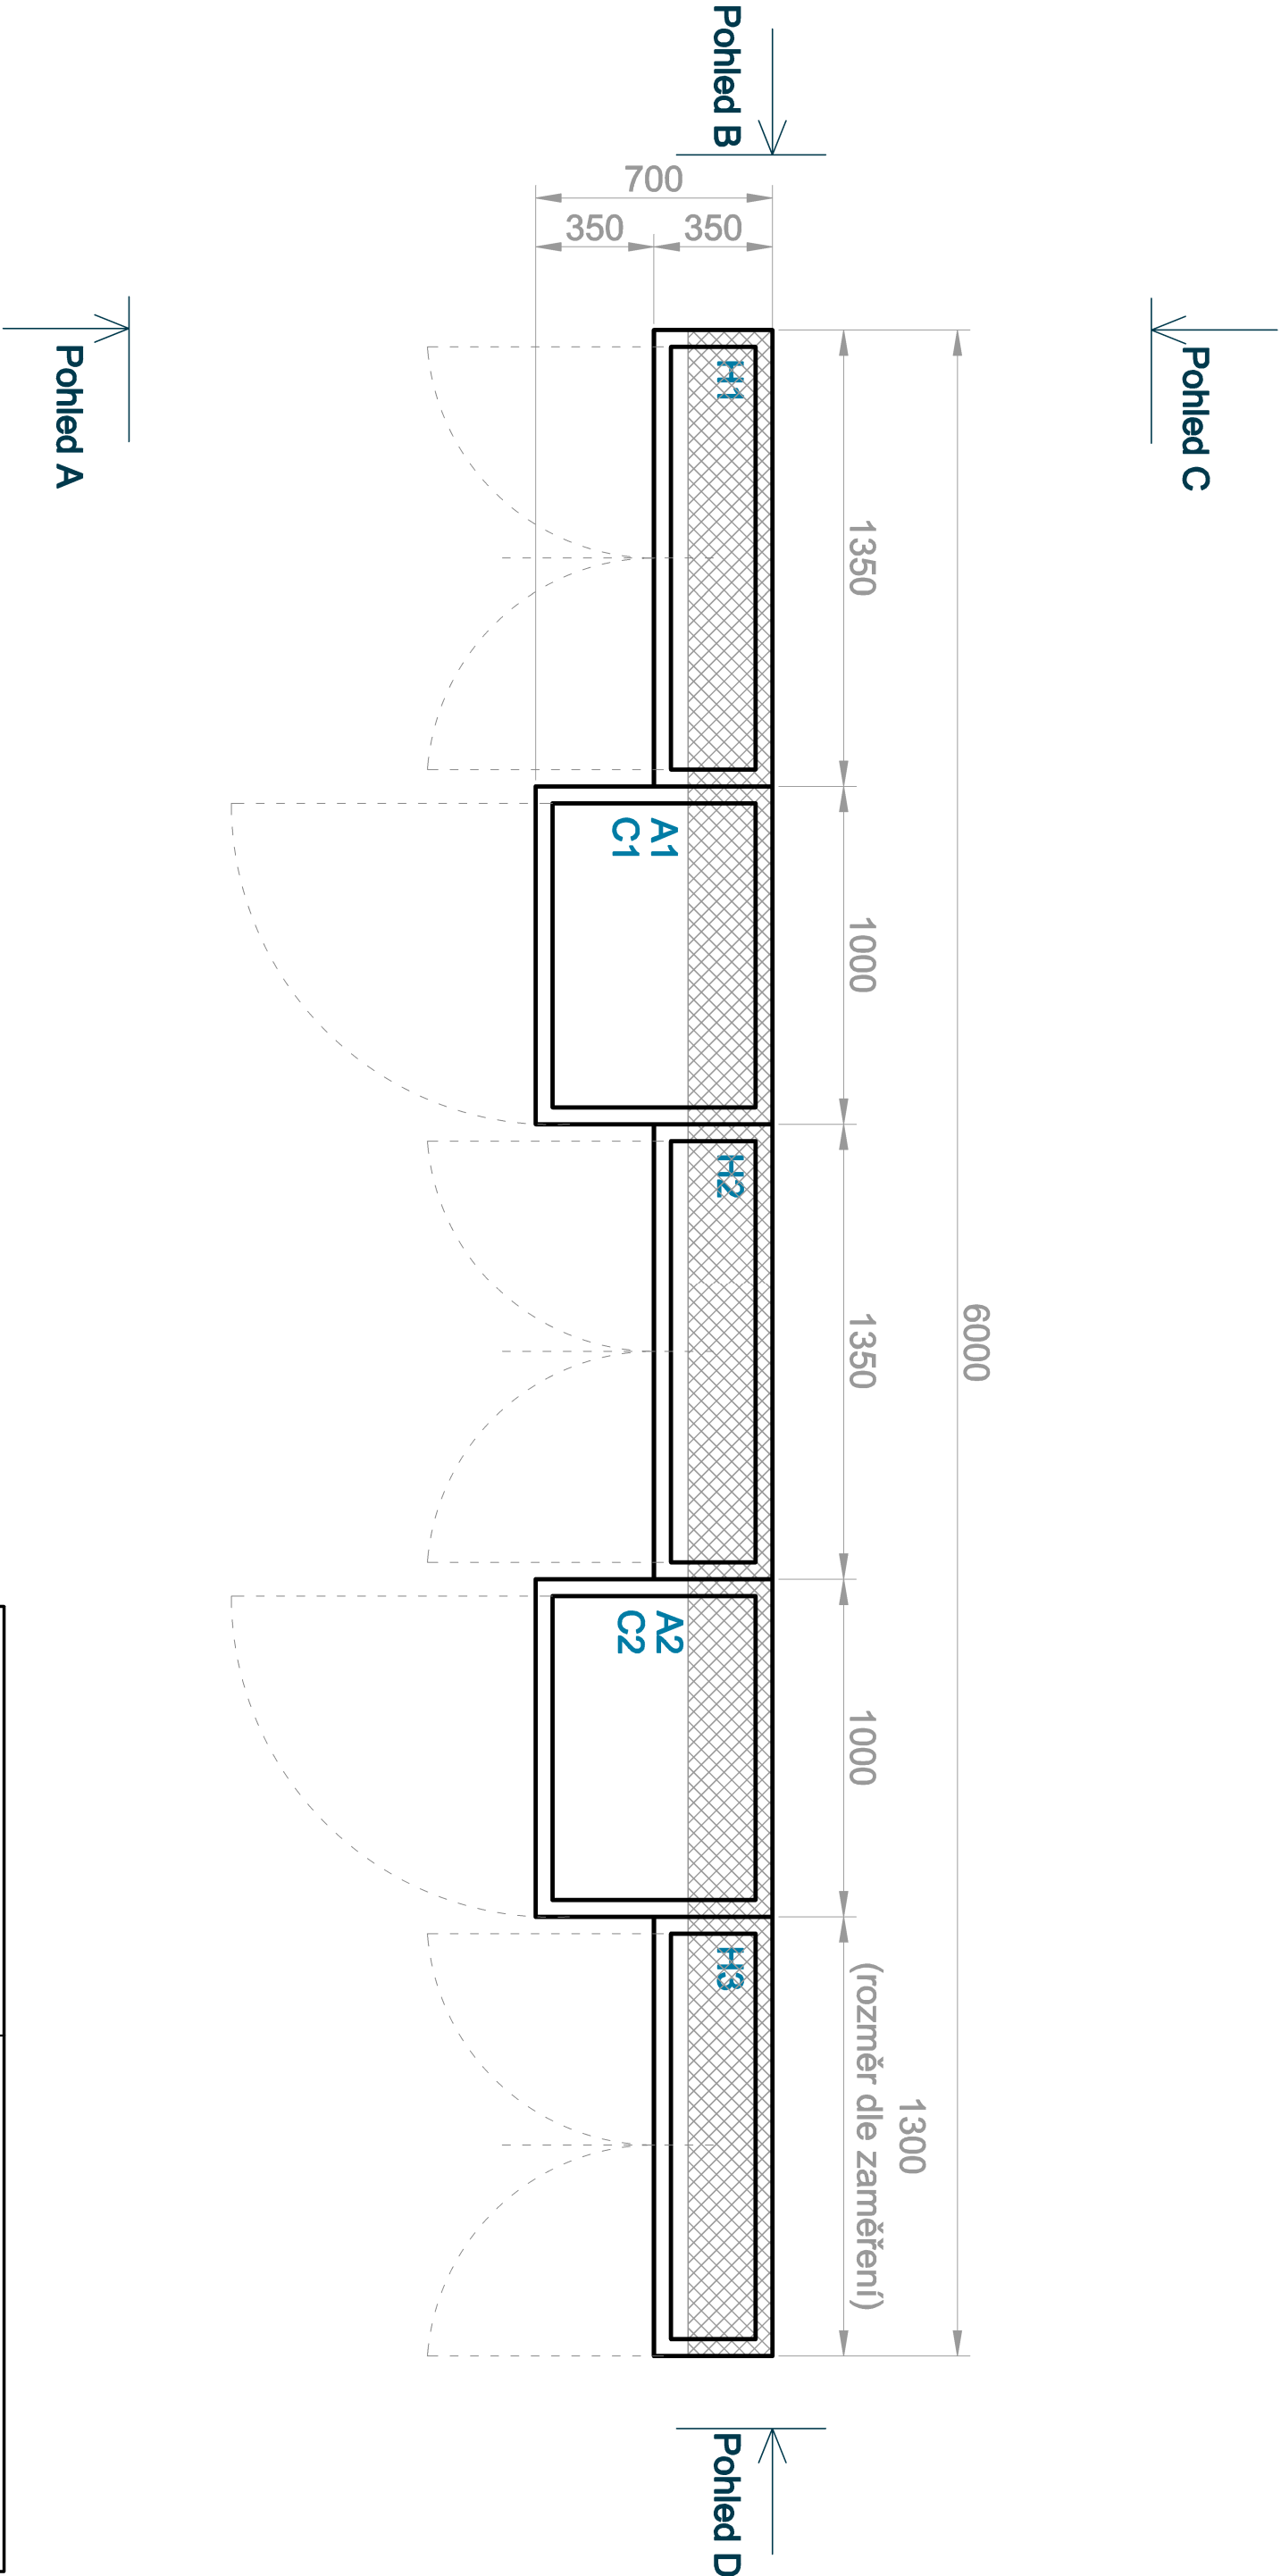


Autor: Ing. Lukáš Fukan IČ: 88876055		Návrh prostorově-technického řešení otevřených depozitářů pro Technické muzeum Pardubického kraje	
Dokumentace neslouží jako výrobní. Všechny rozměry si musí zhotovitel přesně zaměřit na stavbě. Autor si vyhradzuje schválit výrobní dokumentaci před započatím výroby.			
Datum: 28.2.2025			
Měřítko: 1:20	List 17	Verze 01	

POHLED A

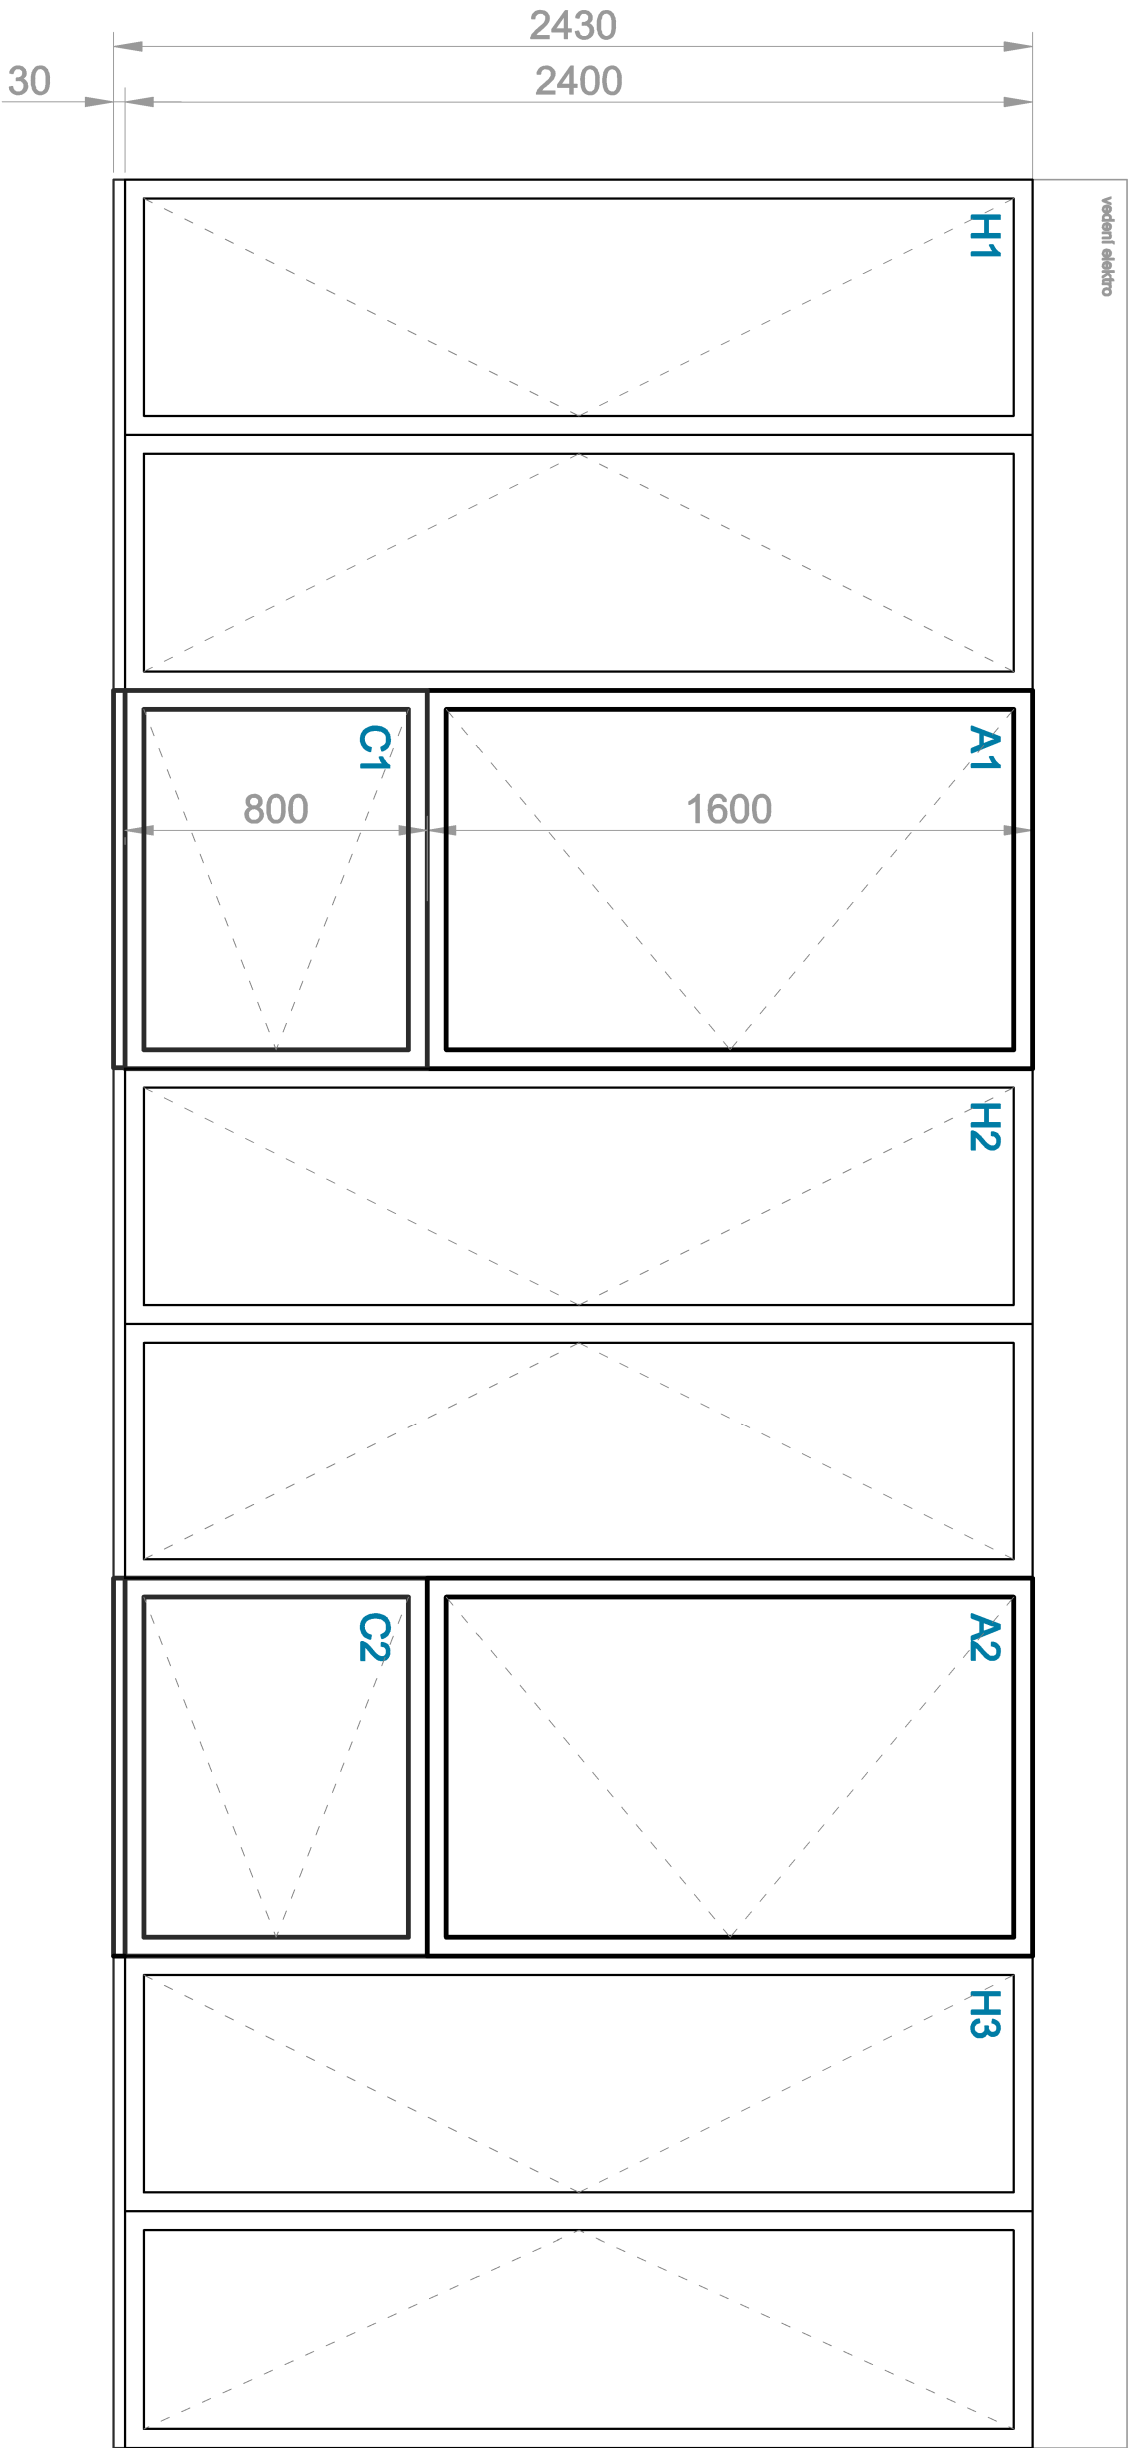


POHLED B

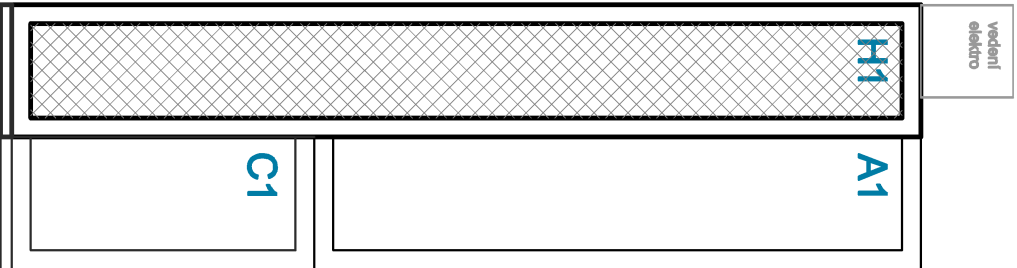


Autor: Ing. Lukáš Fukan IČ: 88876055		Návrh prostorově-technického řešení otevřených depozitářů pro Technické muzeum Pardubického kraje	
Dokumentace neslouží jako výrobní. Všechny rozměry si musí zhotovitel přesně zaměřit na stavbě. Autor si vyhrazuje schválit výrobní dokumentaci před započatím výroby.			
Datum: 28.2.2025			
Měřítko: 1:20	List 18	Verze 01	

POHLED C

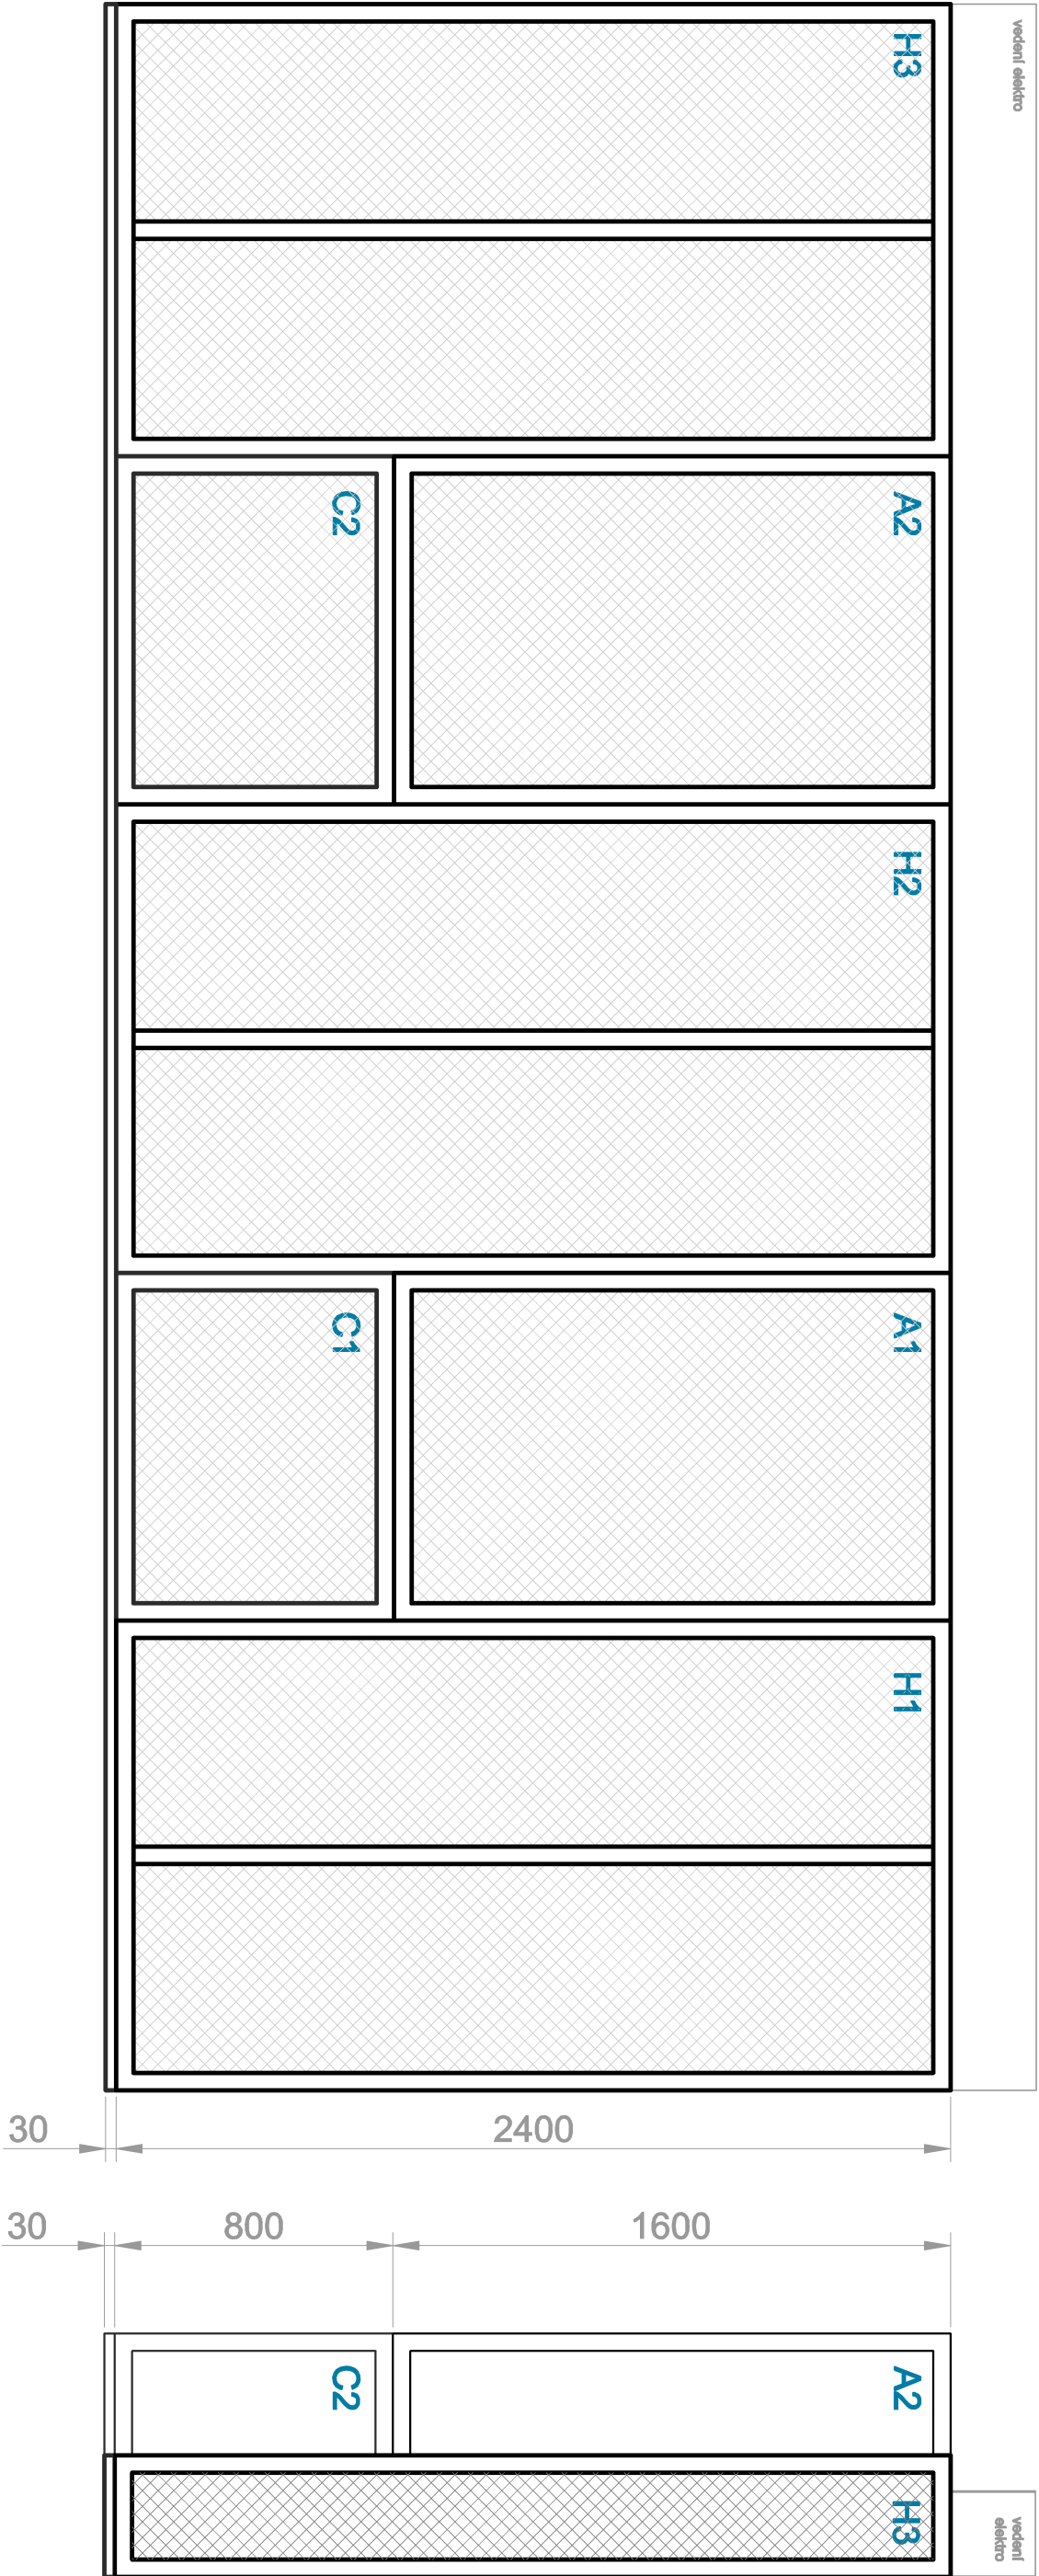


POHLED D

Autor: Ing. Lukáš Fukan IČ: 88876055			Návrh prostorově-technického řešení otevřených depozitářů pro Technické muzeum Pardubického kraje		
Dokumentace neslouží jako výrobní. Všechny rozměry si musí zhotovitel přesně zaměřit na stavbě. Autor si výrazuje schůlit výrobní dokumentaci před započatím výroby.					
Datum: 28.2.2025					
Měřítko: 1:20	List 19		Verze 01		

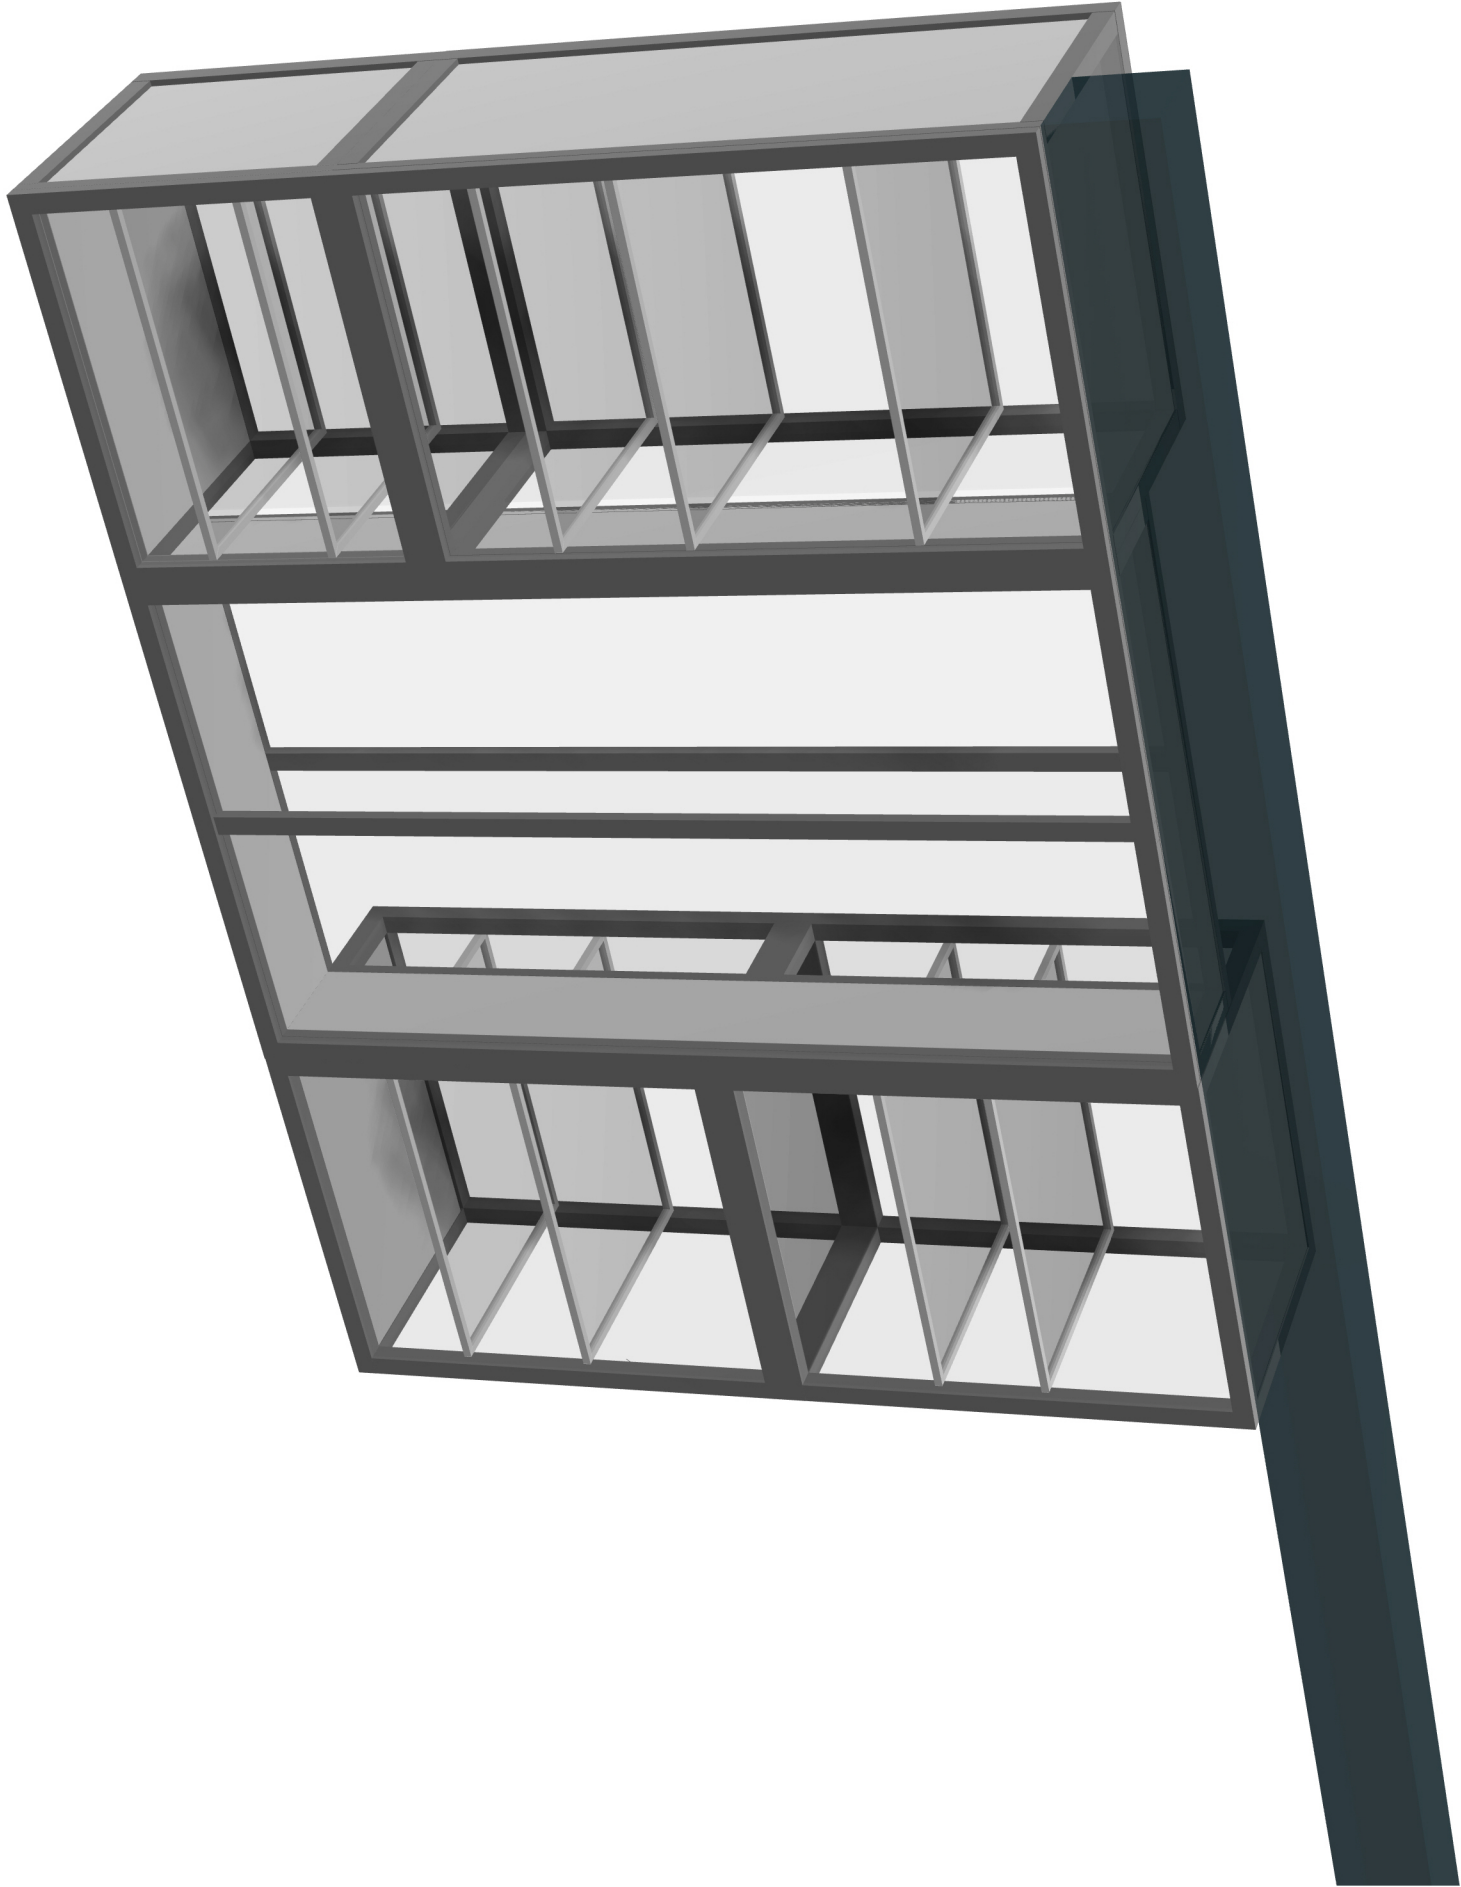


Autor: Ing. Lukáš Fukan IČ: 88876055		Návrh prostorově-technického řešení otevřených depozitářů pro Technické muzeum Pardubického kraje		
Dokumentace neslouží jako výrobní. Všechny rozměry si musí zhotovitel přesně zaměřit na stavbě. Autor si vyhrazuje schválit výrobní dokumentaci před započatím výroby.				
Datum: 28.2.2025				
Měřítko: 1:20	List 20	Verze 01		

PŮDORYS

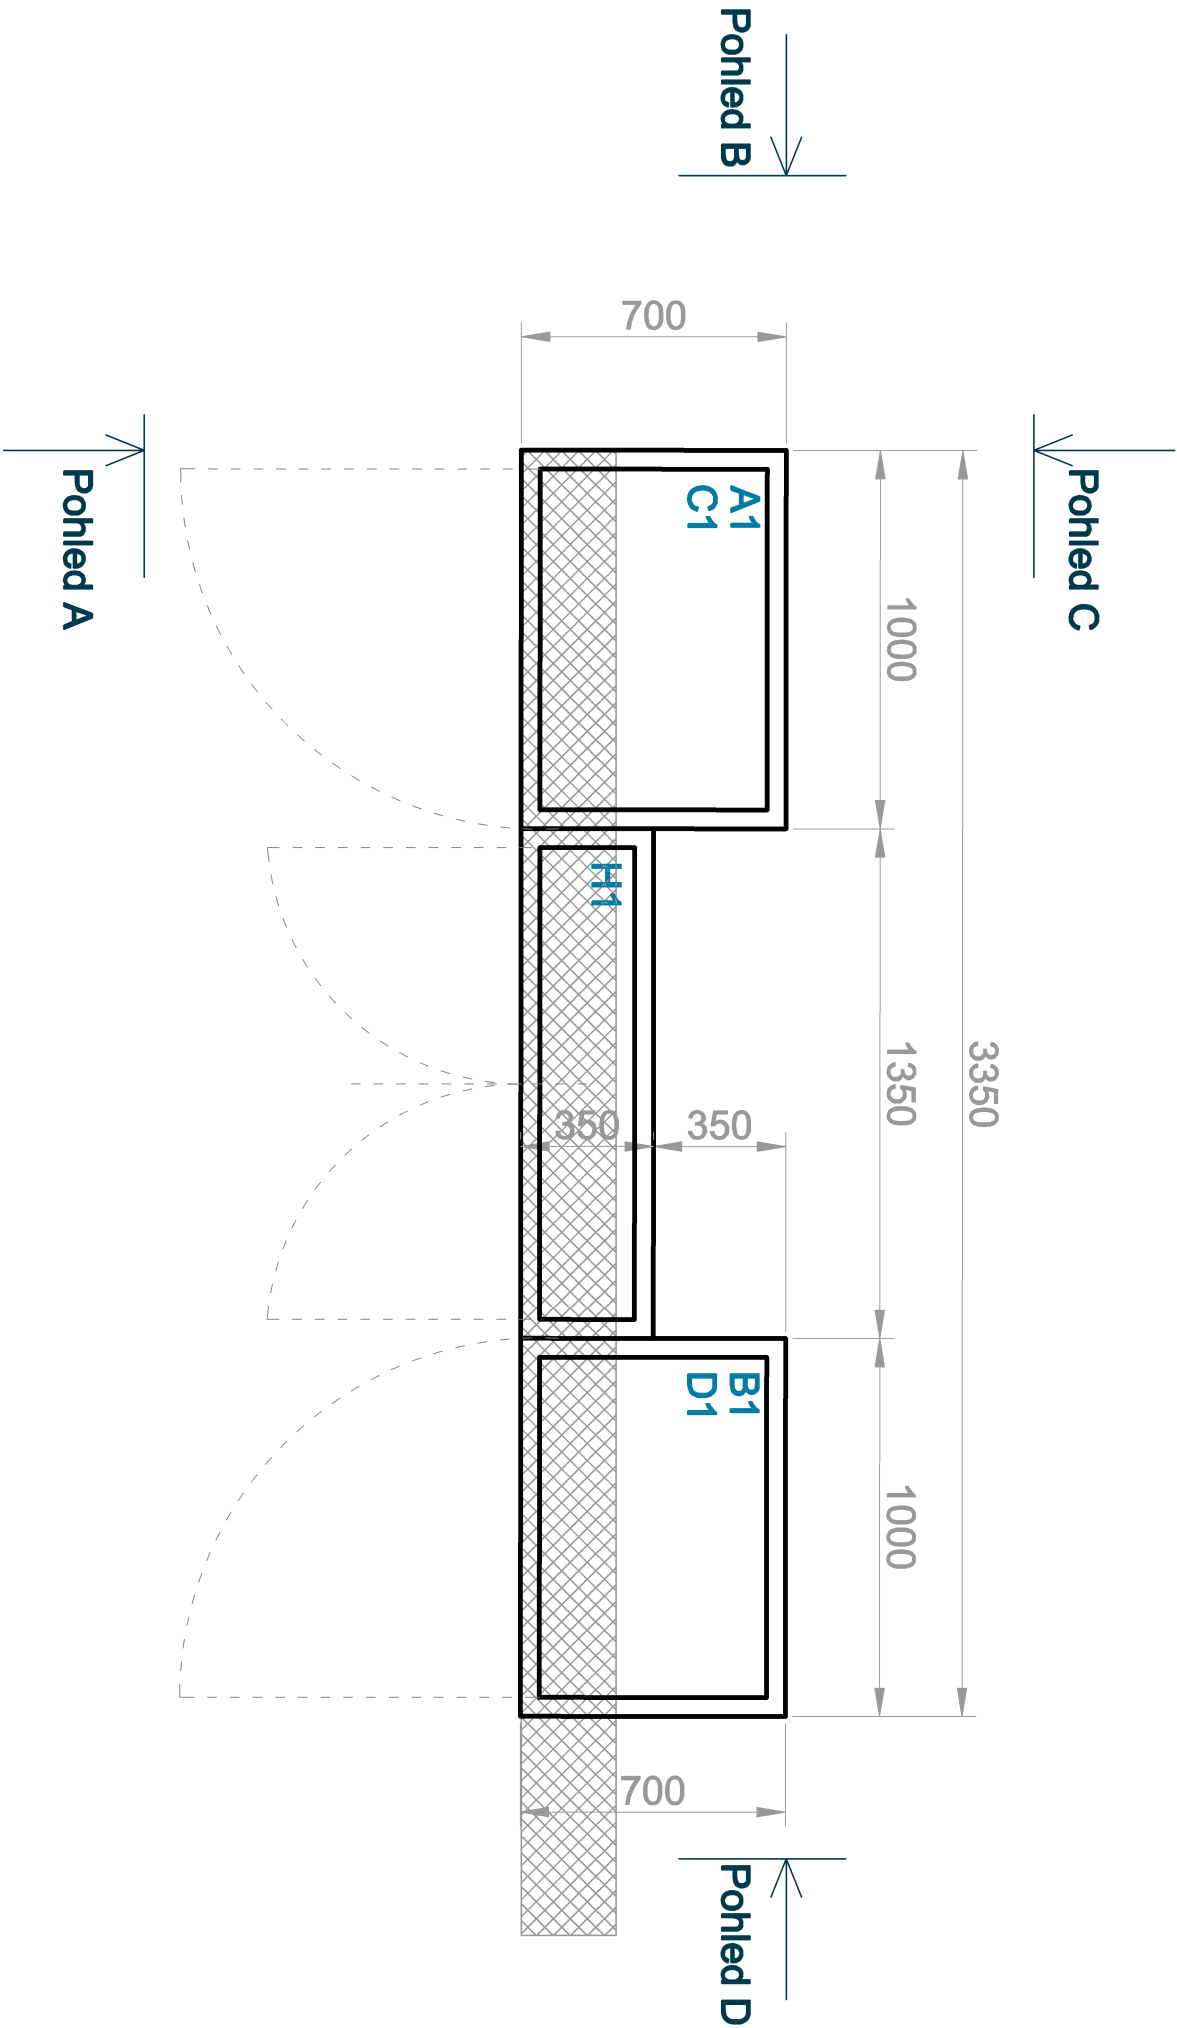


Autor: Ing. Lukáš Fukan IČ: 88876055		Návrh prostorově-technického řešení otevřených depozitářů pro Technické muzeum Pardubického kraje		
Dokumentace neslouží jako výrobní. Všechny rozměry si musí zhotovitel přesně zaměřit na stavbě. Autor si vyhradzuje schválit výrobní dokumentaci před započátkem výroby.				
Datum: 28.2.2025				
Měřítko: 1:20	List 21	Verze 01		

POHLED A

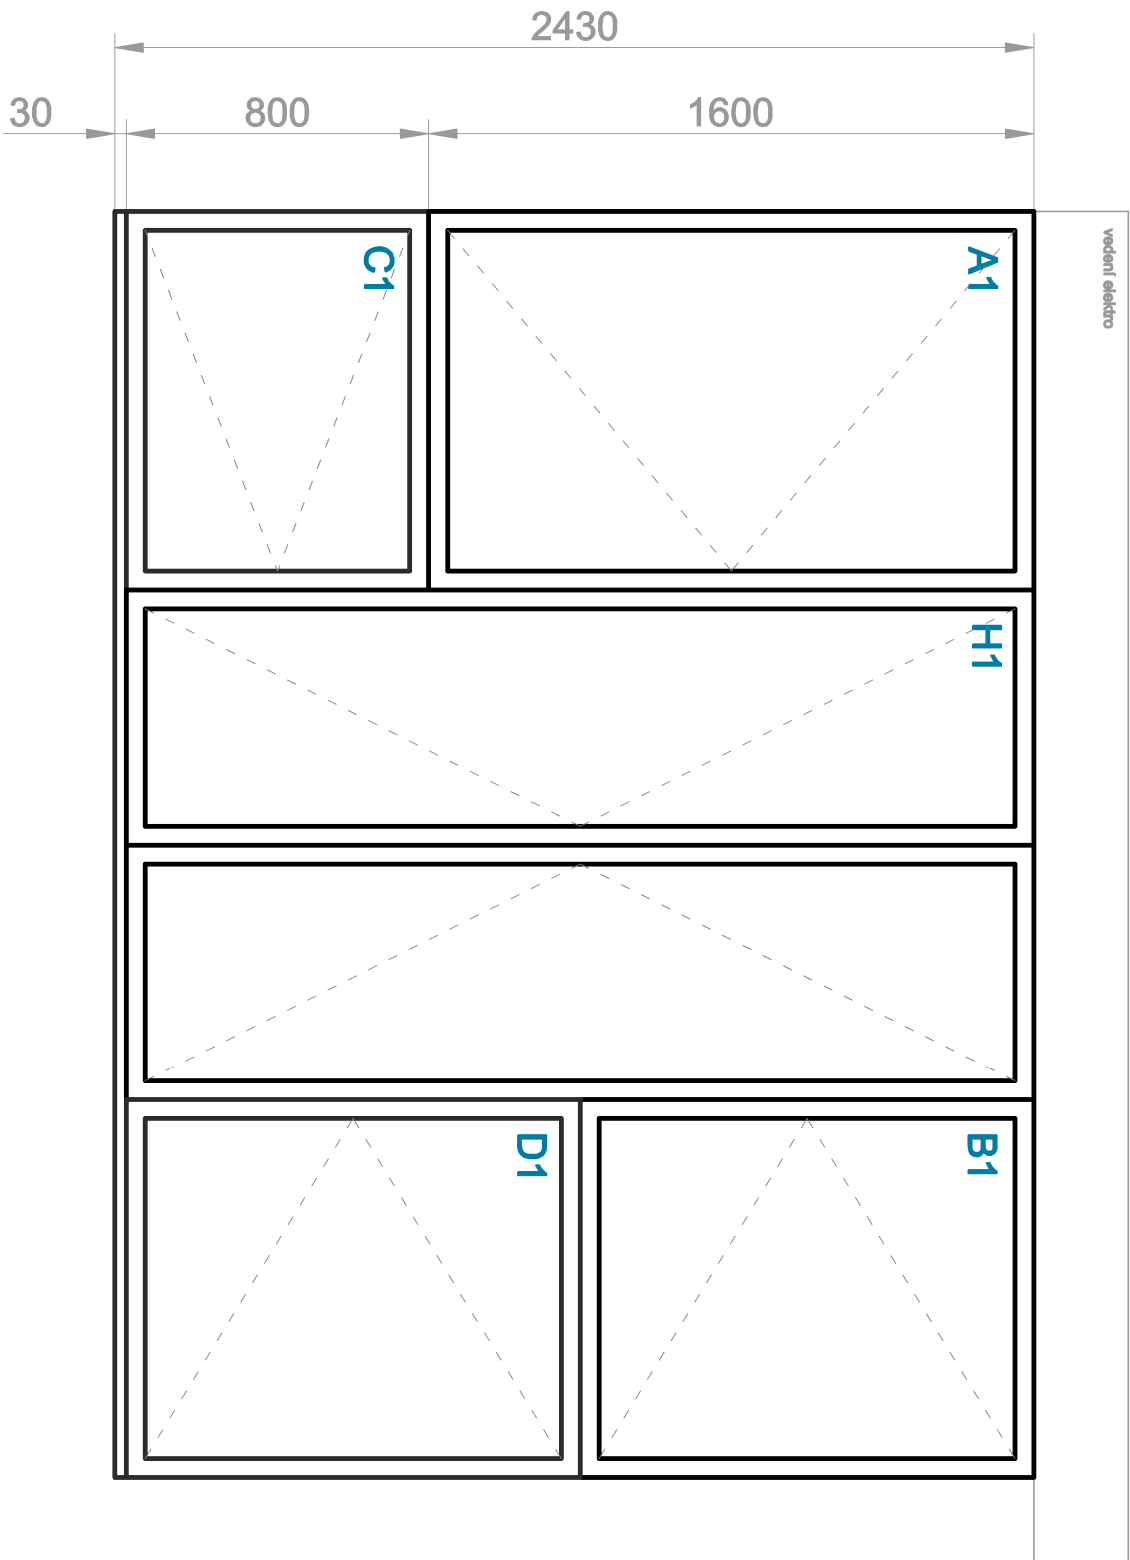


POHLED B

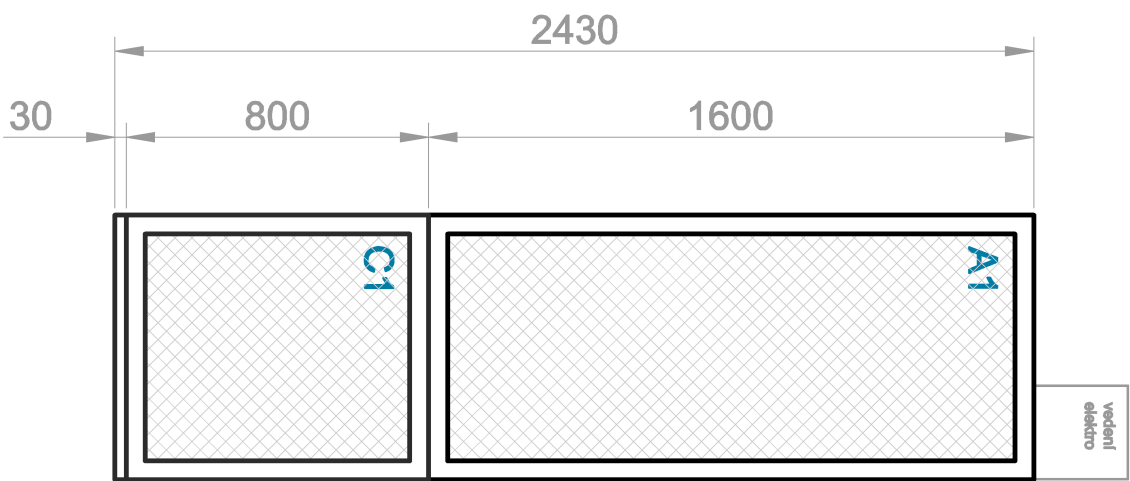

Autor: Ing. Lukáš Fukan IČ: 88876055		Návrh prostorově-technického řešení otevřených depozitářů pro Technické muzeum Pardubického kraje	
Dokumentace neslouží jako výrobní. Všechny rozměry si musí zhotovitel přesně zaměřit na stavbě. Autor si vyhradzuje schválit výrobní dokumentaci před započátkem výroby.			
Datum: 28.2.2025			
Měřítko: 1:20	Líst 22	Verze 01	


POHLED C

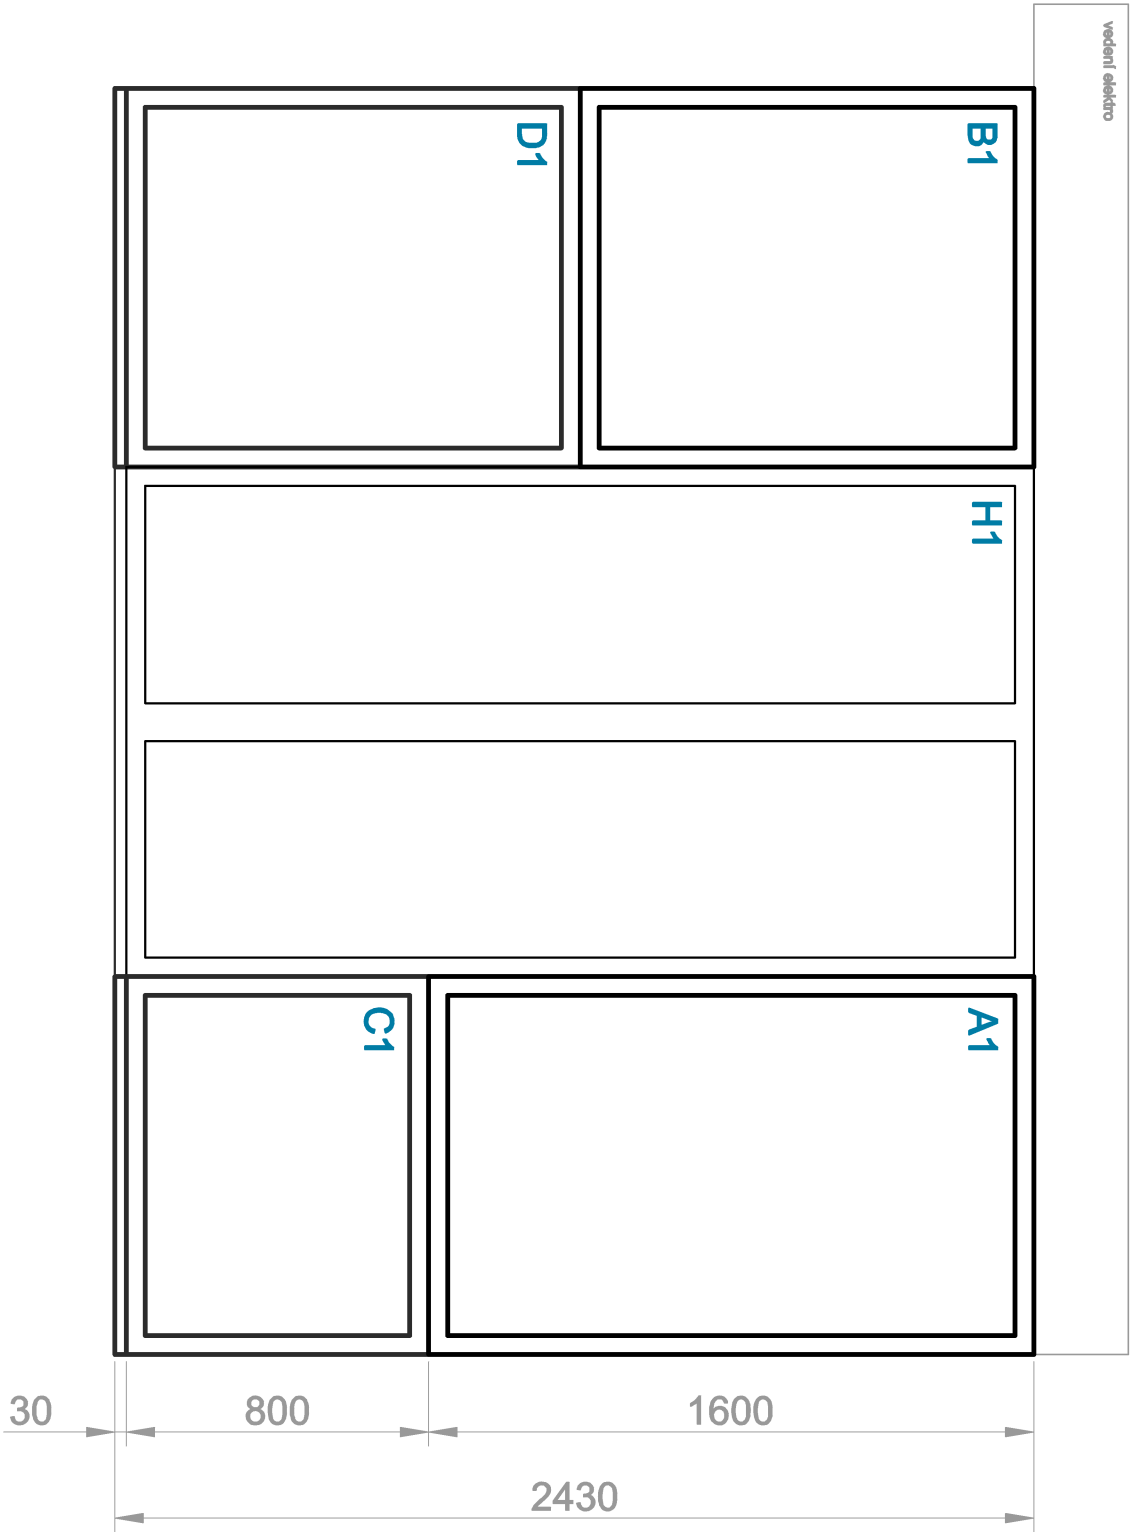

POHLED D




Autor: Ing. Lukáš Fukan IČ: 88876055		Návrh prostorově-technického řešení otevřených depozitářů pro Technické muzeum Pardubického kraje		
Dokumentace neslouží jako výrobní. Všechny rozměry si musí zhotovitel přesně zaměřit na stavbě. Autor si vyhradzuje schválit výrobní dokumentaci před započatím výroby.				
Datum: 28.2.2025				
Měřítko: 1:20	Líst 23	Verze 01		

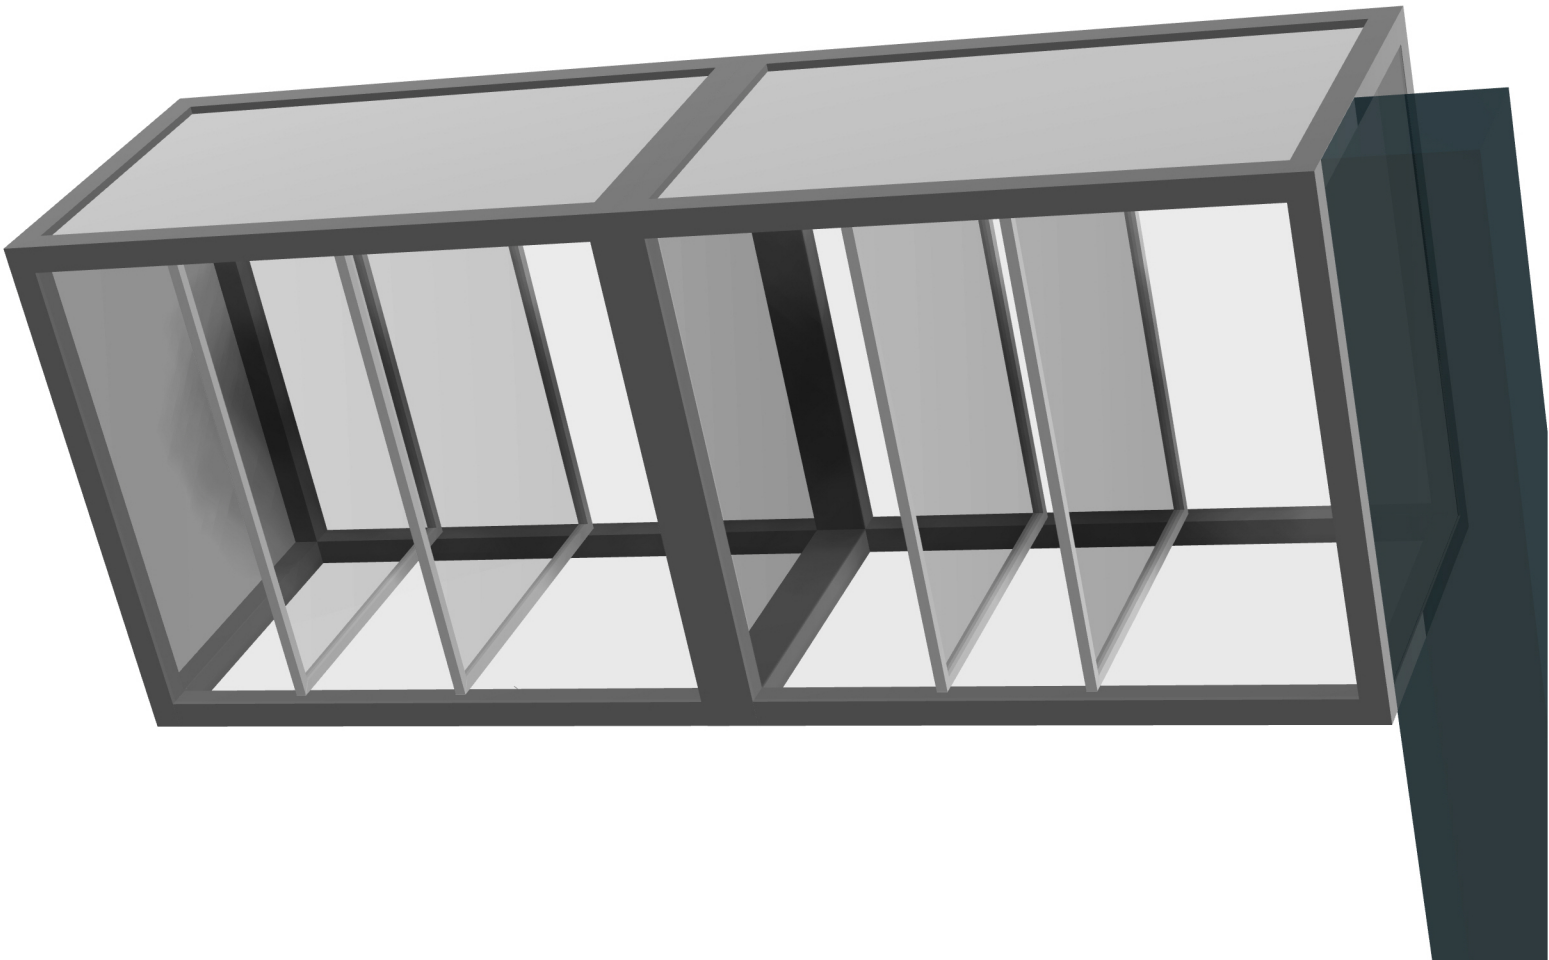


Autor: Ing. Lukáš Fukan IČ: 88876055		Návrh prostorově-technického řešení otevřených depozitářů pro Technické muzeum Pardubického kraje		
Dokumentace neslouží jako výrobní. Všechny rozměry si musí zhotovitel přesně zaměřit na stavbě. Autor si vyhrazuje schválit výrobní dokumentaci před započatím výroby.				
Datum: 28.2.2025				
Měřítko: 1:20	List 24	Verze 01		


PŮDORYS

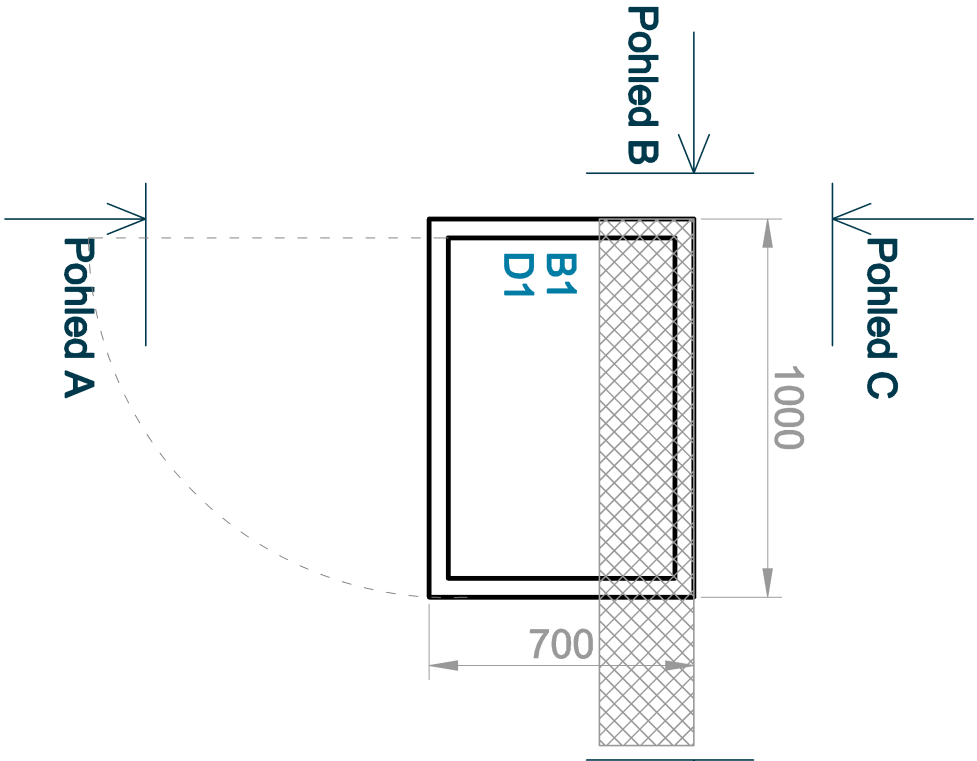


POHLED A

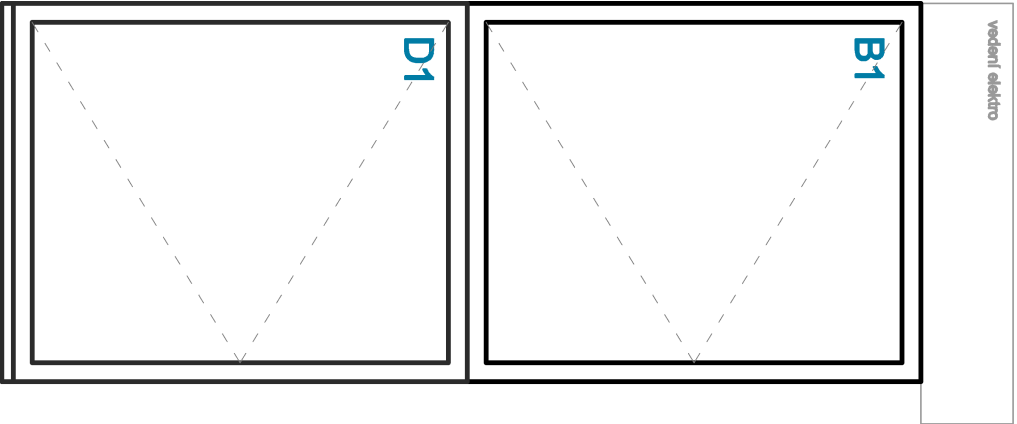


POHLED B

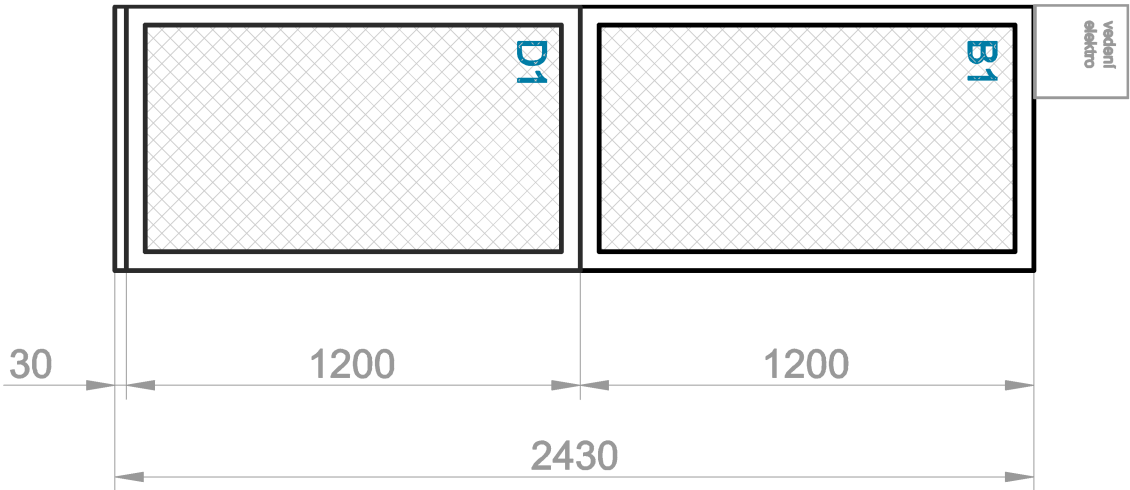

POHLED C

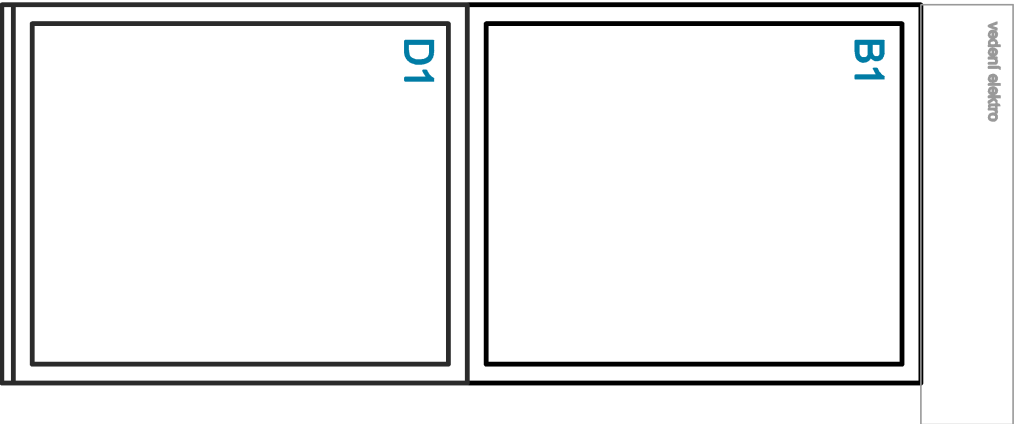

POHLED D

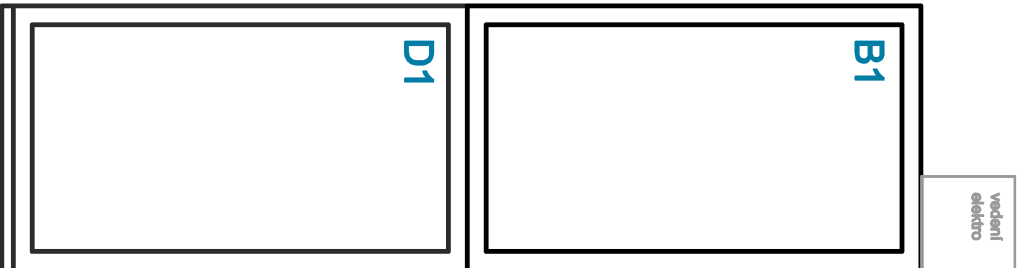


Autor: Ing. Lukáš Fukan IČ: 88876055	Návrh prostorově-technického řešení otevřených depozitářů pro Technické muzeum Pardubického kraje		
	Dokumentace neslouží jako výrobní. Všechny rozměry si musí zhotovitel přesně zaměřit na stavbě. Autor si výrazuje schůlit výrobní dokumentaci před započatím výroby.		
	Datum: 28.2.2025	Měřítko: 1:20	Líst 25
		Verze 01	




Autor: Ing. Lukáš Fukan IČ: 88876055		Návrh prostorově-technického řešení otevřených depozitářů pro Technické muzeum Pardubického kraje	
Dokumentace neslouží jako výrobní. Všechny rozměry si musí zhotovitel přesně zaměřit na stavbě. Autor si vyhrazuje schválit výrobní dokumentaci před započatím výroby.			
Datum: 28.2.2025			
Měřítko: 1:20	List 26	Verze 01	


PŮDORYS

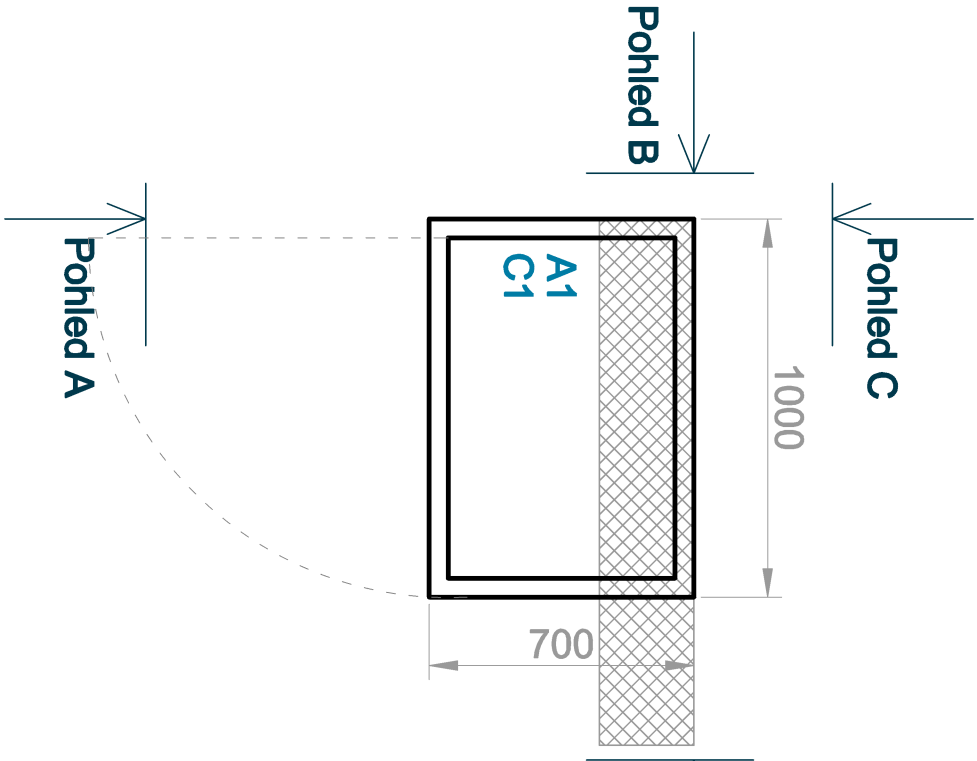


POHLED A

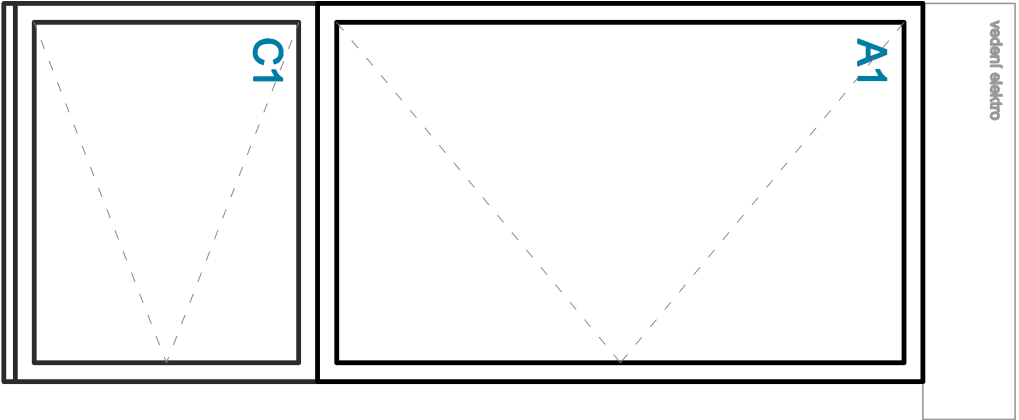


POHLED B

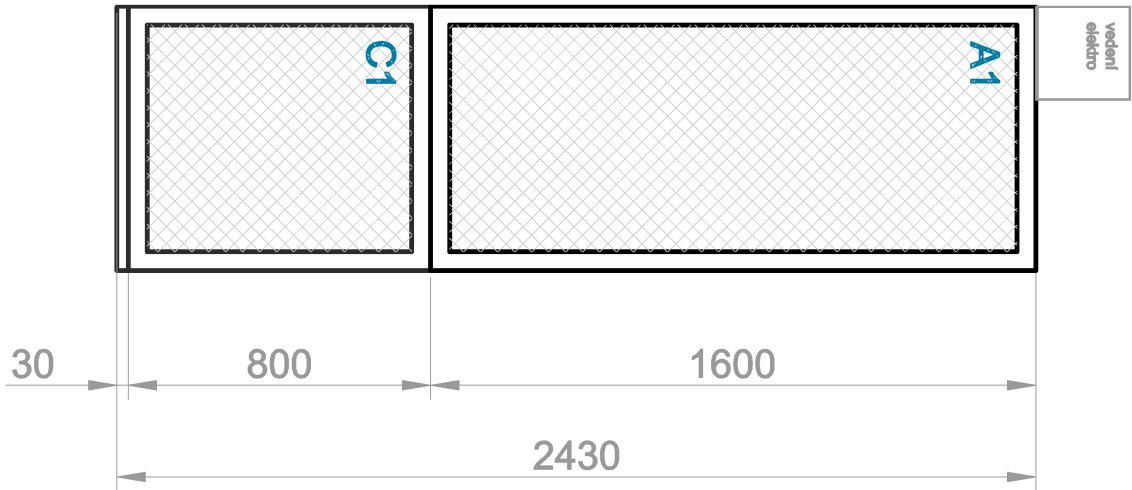

POHLED C

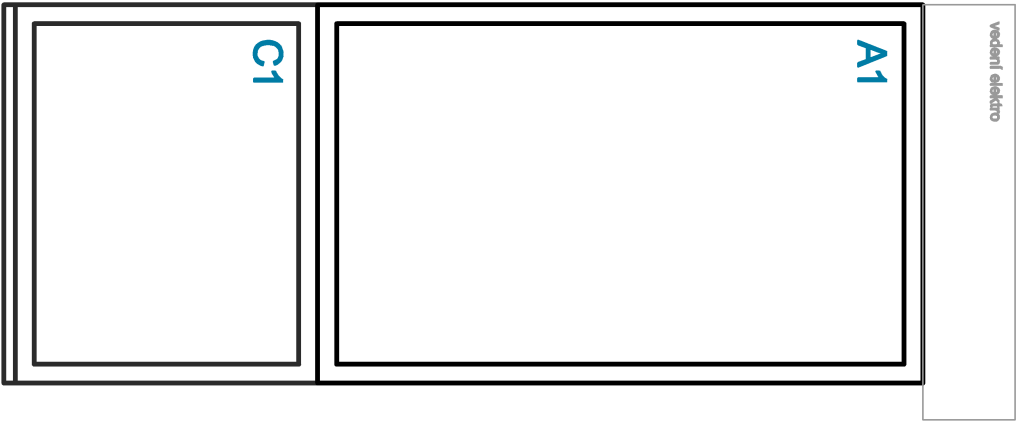


POHLED D

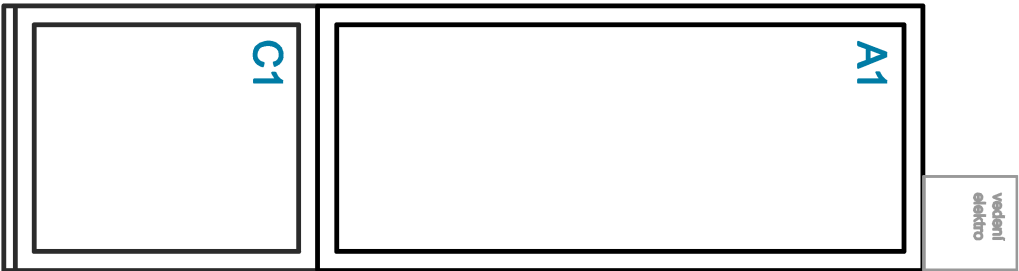

Autor: Ing. Lukáš Fukan IČ: 88876055		Návrh prostorově-technického řešení otevřených depozitářů pro Technické muzeum Pardubického kraje		
Dokumentace neslouží jako výrobní. Všechny rozměry si musí zhotovitel přesně zaměřit na stavbě. Autor si vyhradzuje schválit výrobní dokumentaci před započatím výroby.				
Datum: 28.2.2025				
Měřítko: 1:20	List 27	Verze 01		

Vitrína I1 - 2.19

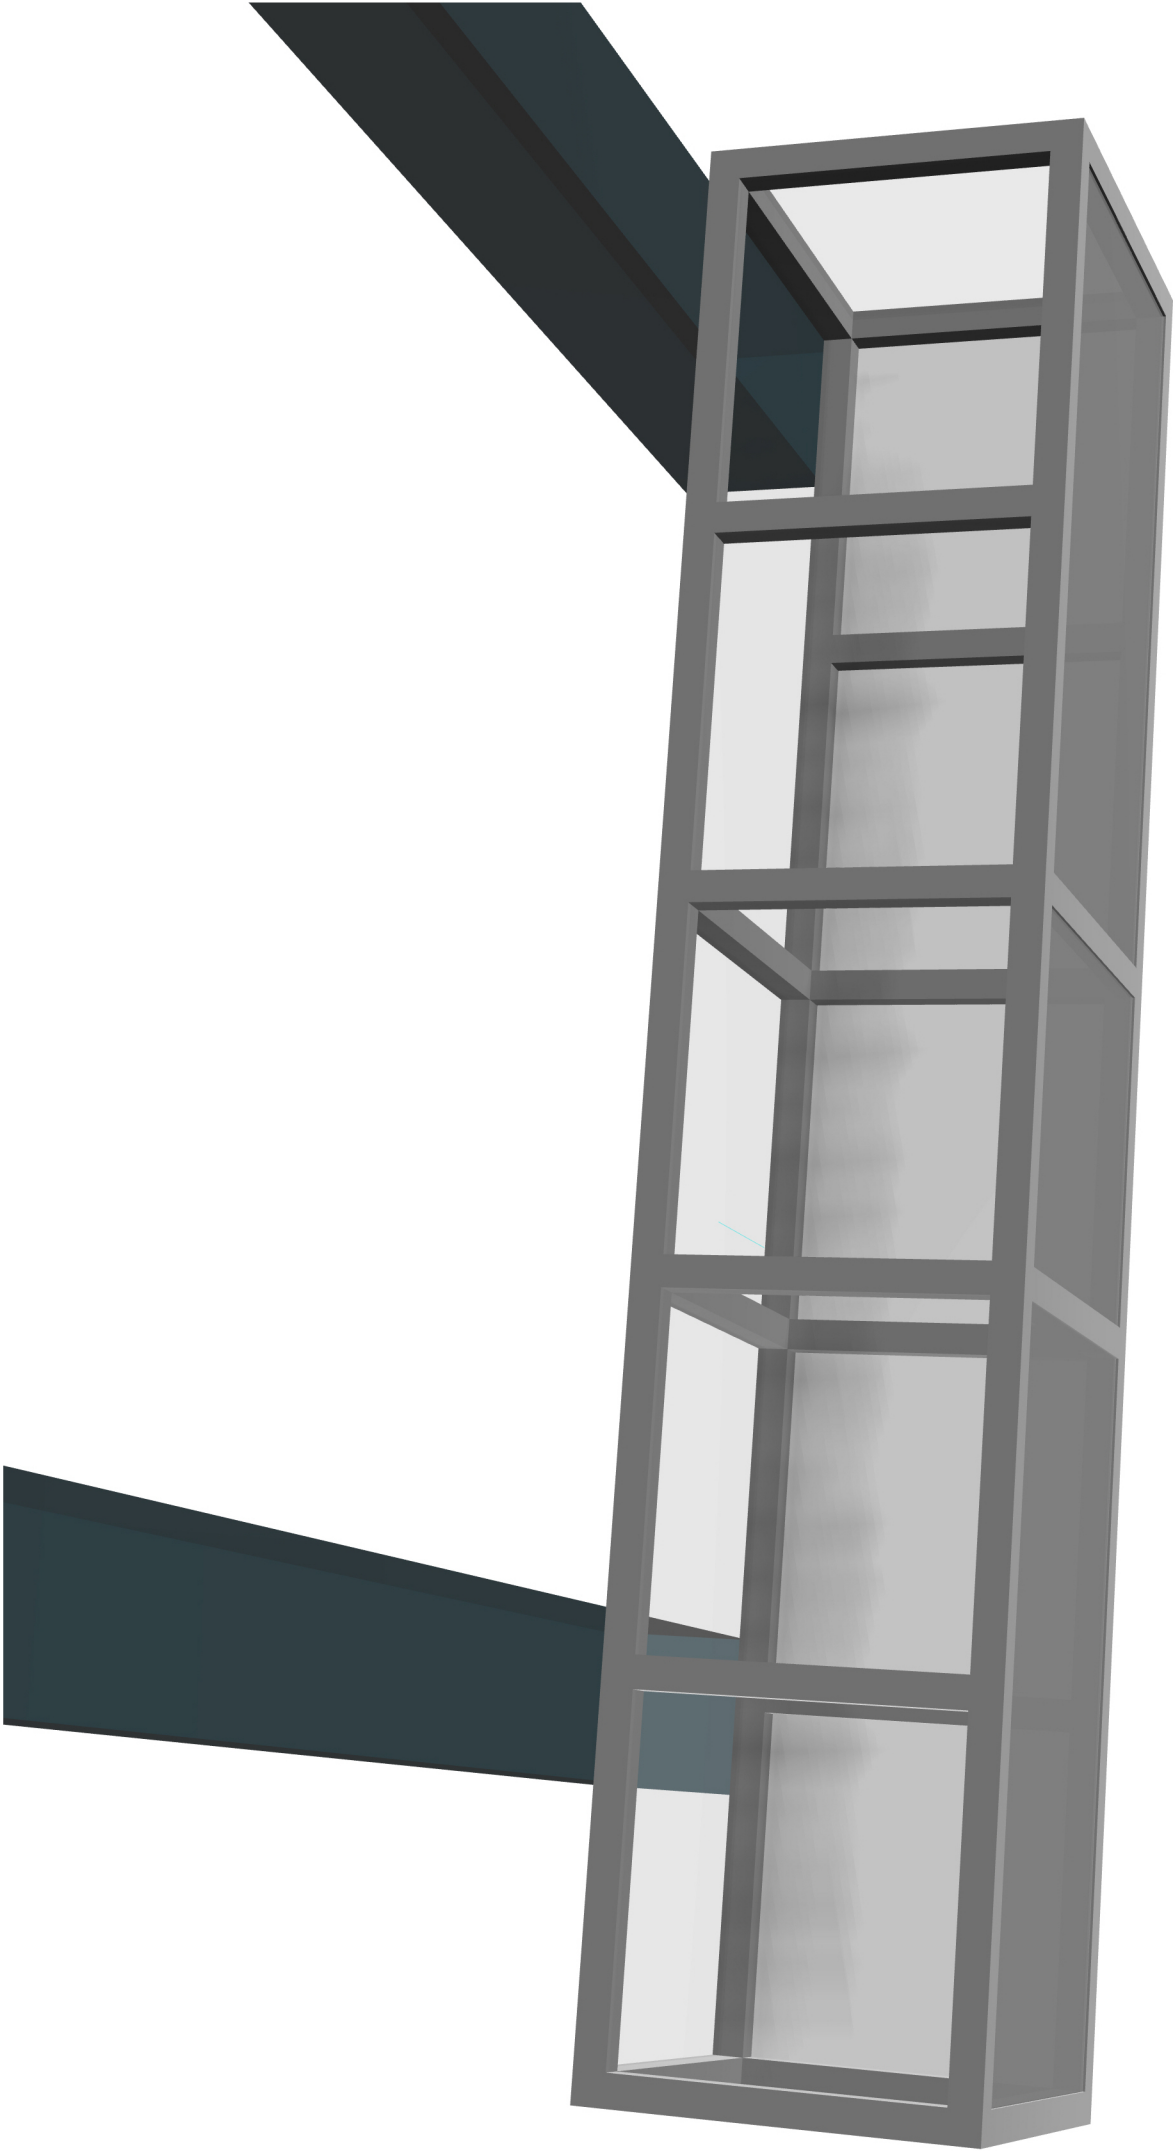


Autor: Ing. Lukáš Fukan IČ: 88876055		Návrh prostorově-technického řešení otevřených depozitářů pro Technické muzeum Pardubického kraje	
Dokumentace neslouží jako výrobní. Všechny rozměry si musí zhotovitel přesně zaměřit na stavbě. Autor si vyhrazuje schválit výrobní dokumentaci před započátkem výroby.			
Datum: 28.2.2025			
Měřítko: 1:20	List 28	Verze 01	

Vitrína I1 - 2.19

PŮDORYS


Pohled C

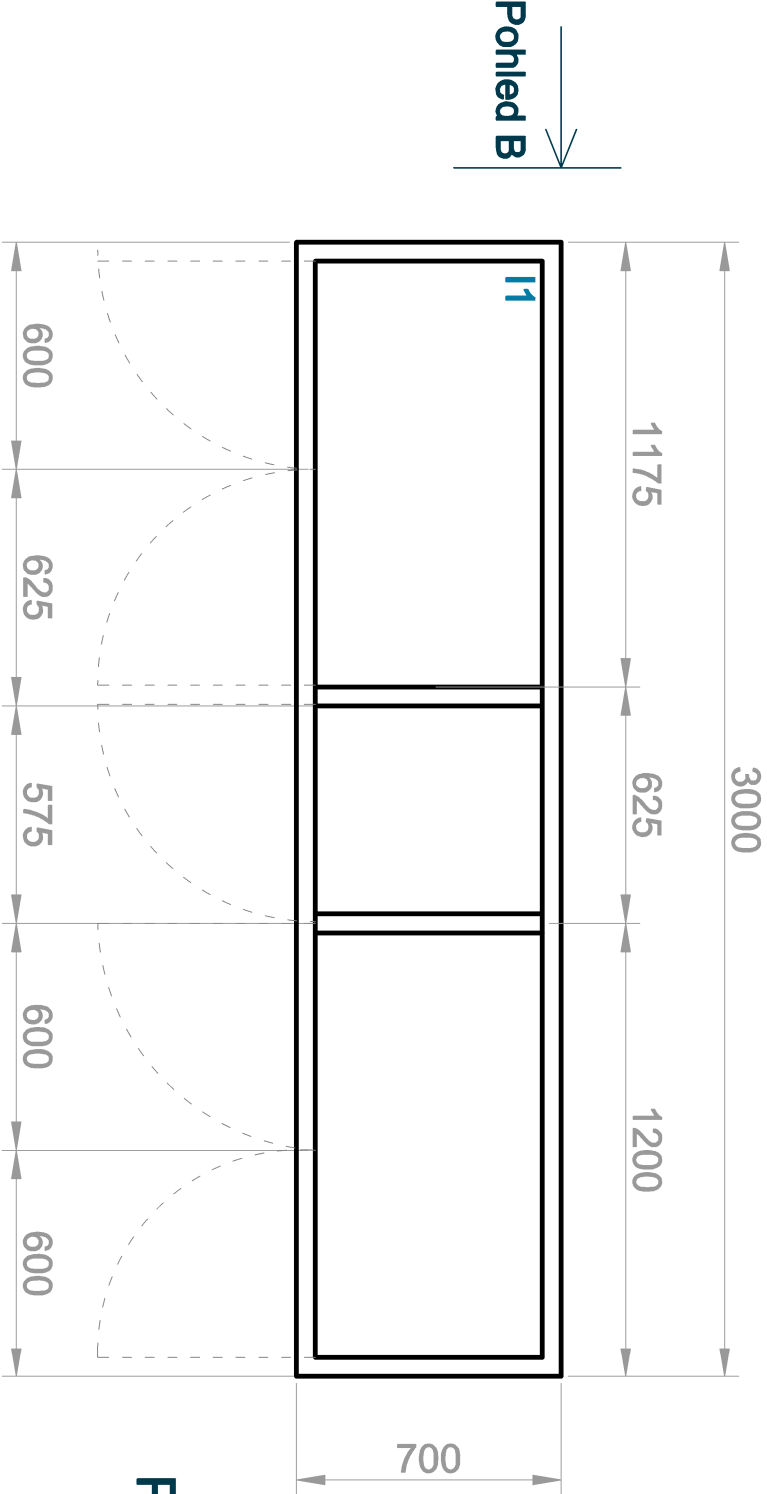


Pohled B

Pohled A


POHLED A

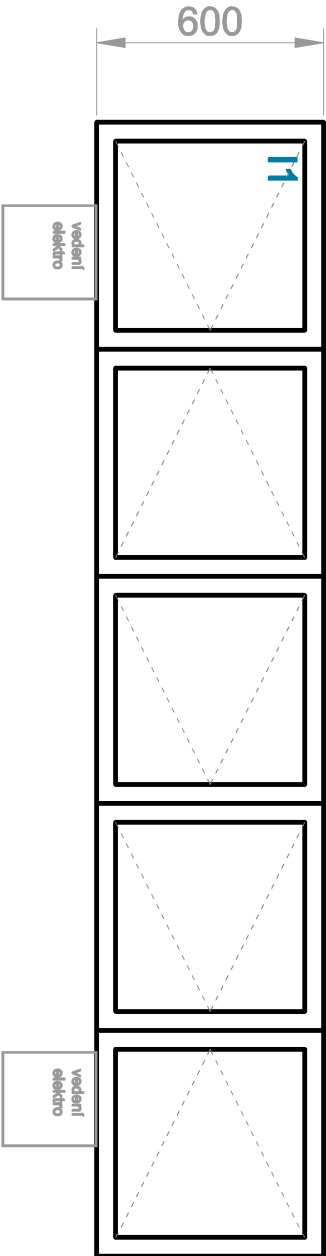

POHLED B

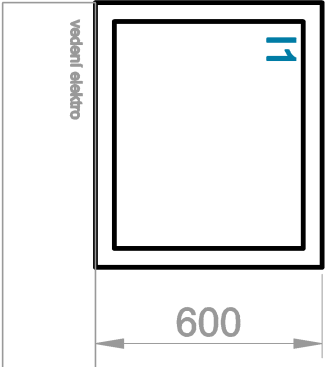


POHLED D

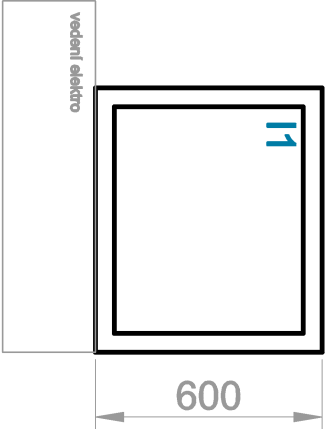


Pohled D

POHLED C

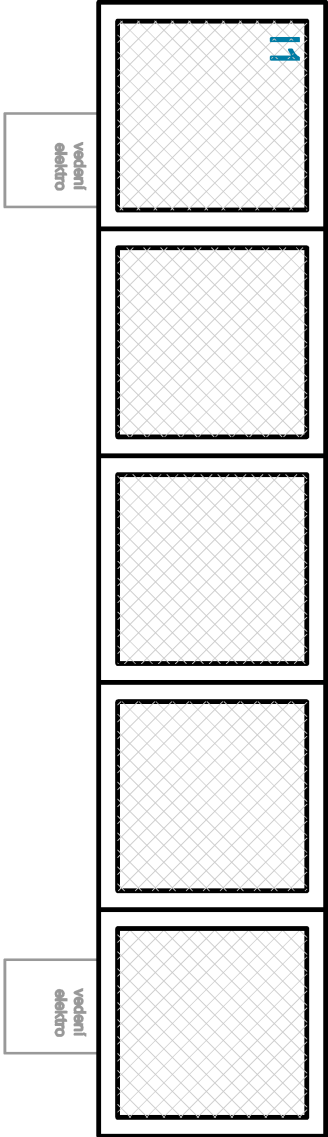

Autor: Ing. Lukáš Fukan IČ: 88876055		Návrh prostorově-technického řešení otevřených depozitářů pro Technické muzeum Pardubického kraje	
Dokumentace neslouží jako výrobní. Všechny rozměry si musí zohotovitel přesně zaměřit na stavbě. Autor si vyhradzuje schválit výrobní dokumentaci před započátkem výroby.			
Datum: 28.2.2025			
Měřítko: 1:20	Líst 29	Verze 01	

VITRÍNA I2 - 2.19

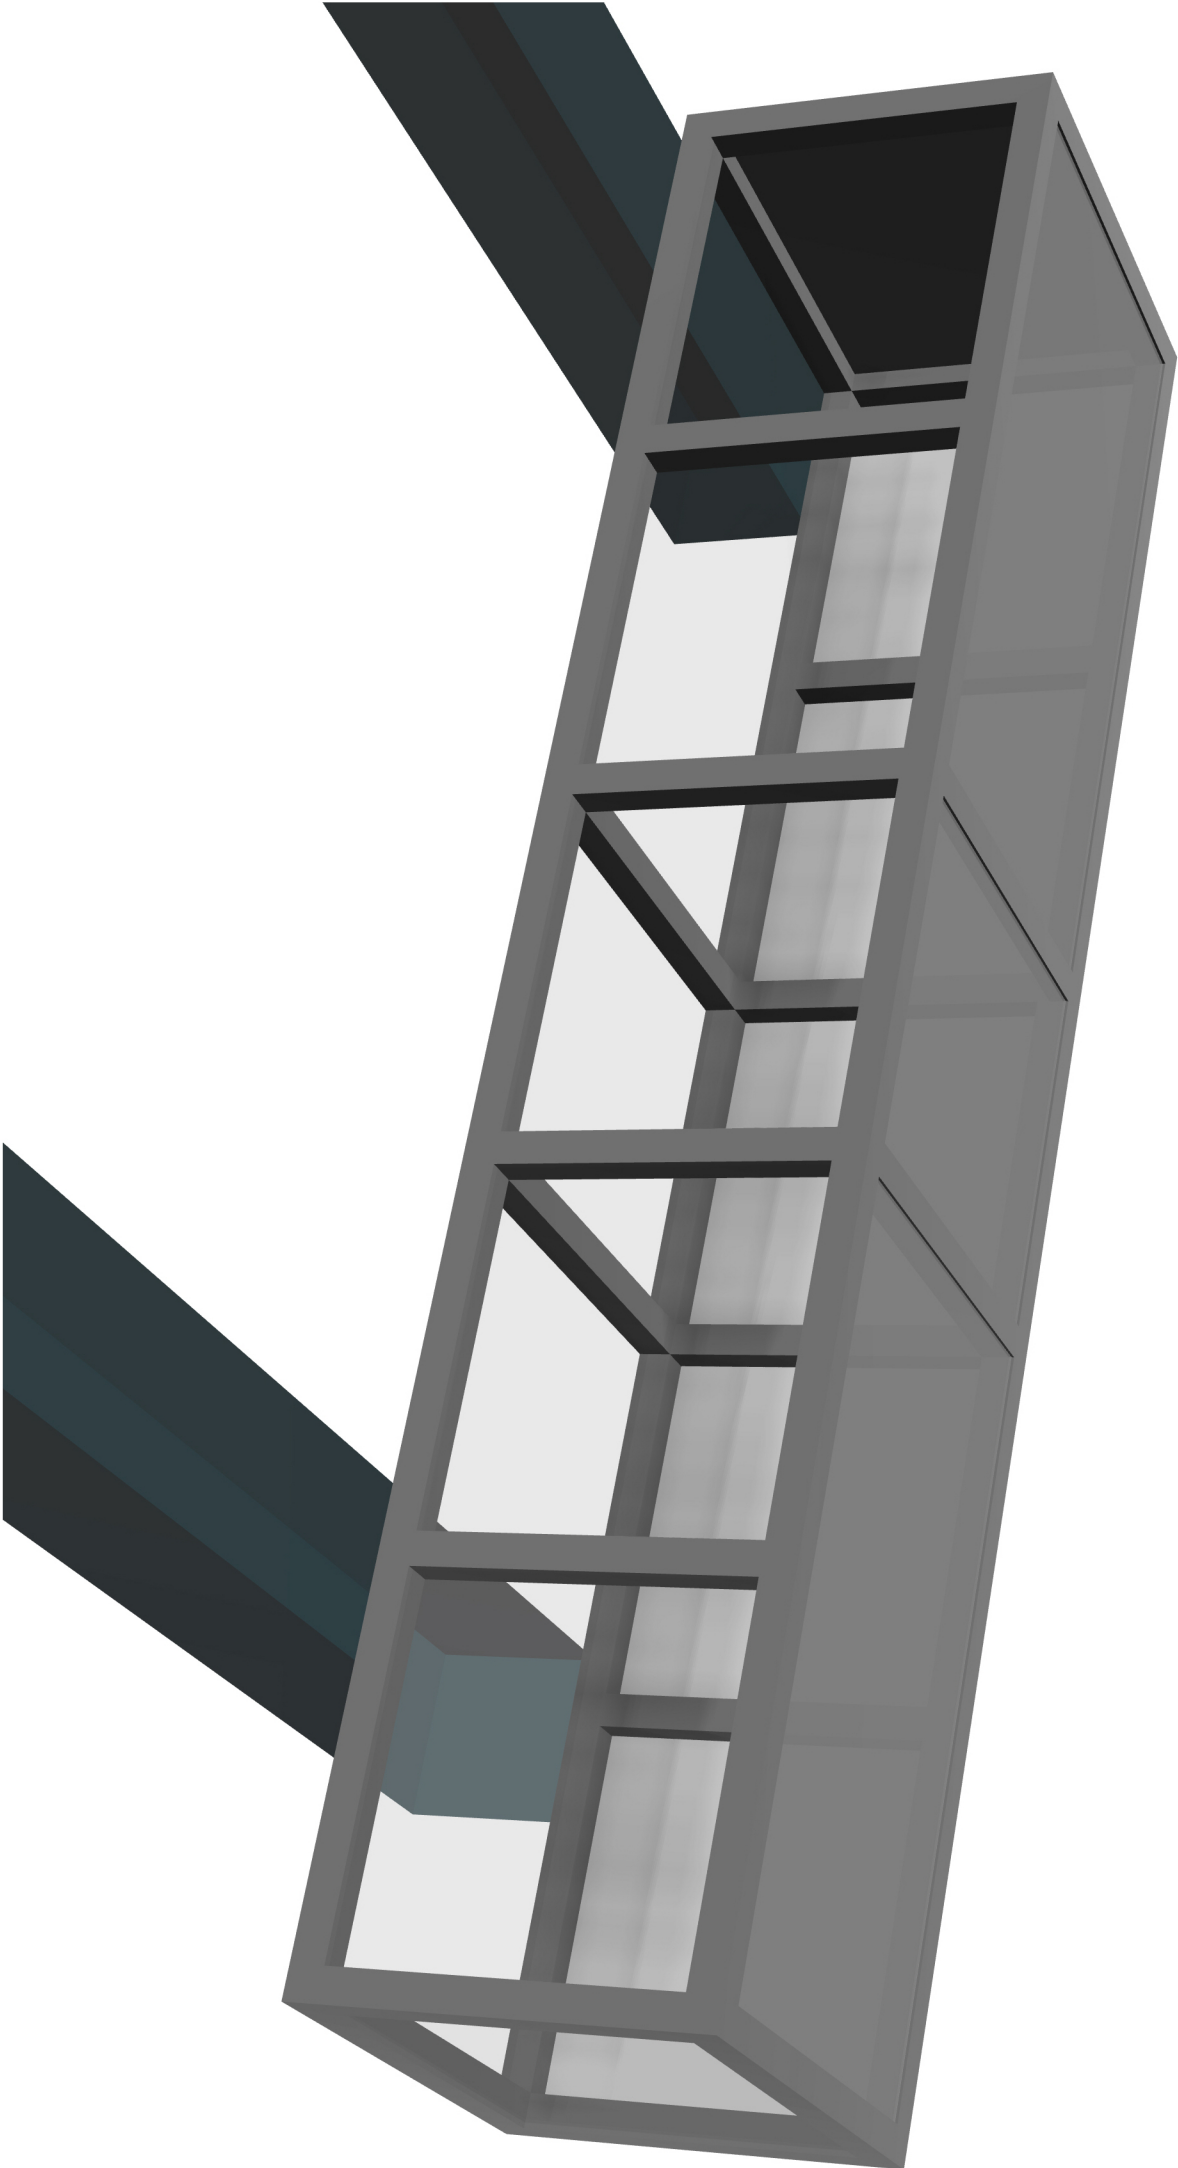



Autor: Ing. Lukáš Fukan IČ: 88876055		Návrh prostorově-technického řešení otevřených depozitářů pro Technické muzeum Pardubického kraje	
Dokumentace neslouží jako výrobní. Všechny rozměry si musí zhotovitel přesně zaměřit na stavbě. Autor si vyhrazuje schválit výrobní dokumentaci před započátkem výroby.			
Datum: 28.2.2025			
Měřítko: 1:20	List 30	Verze 01	

VITRÍNA I2 - 2.19

PŮDORYS



Pohled C

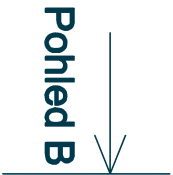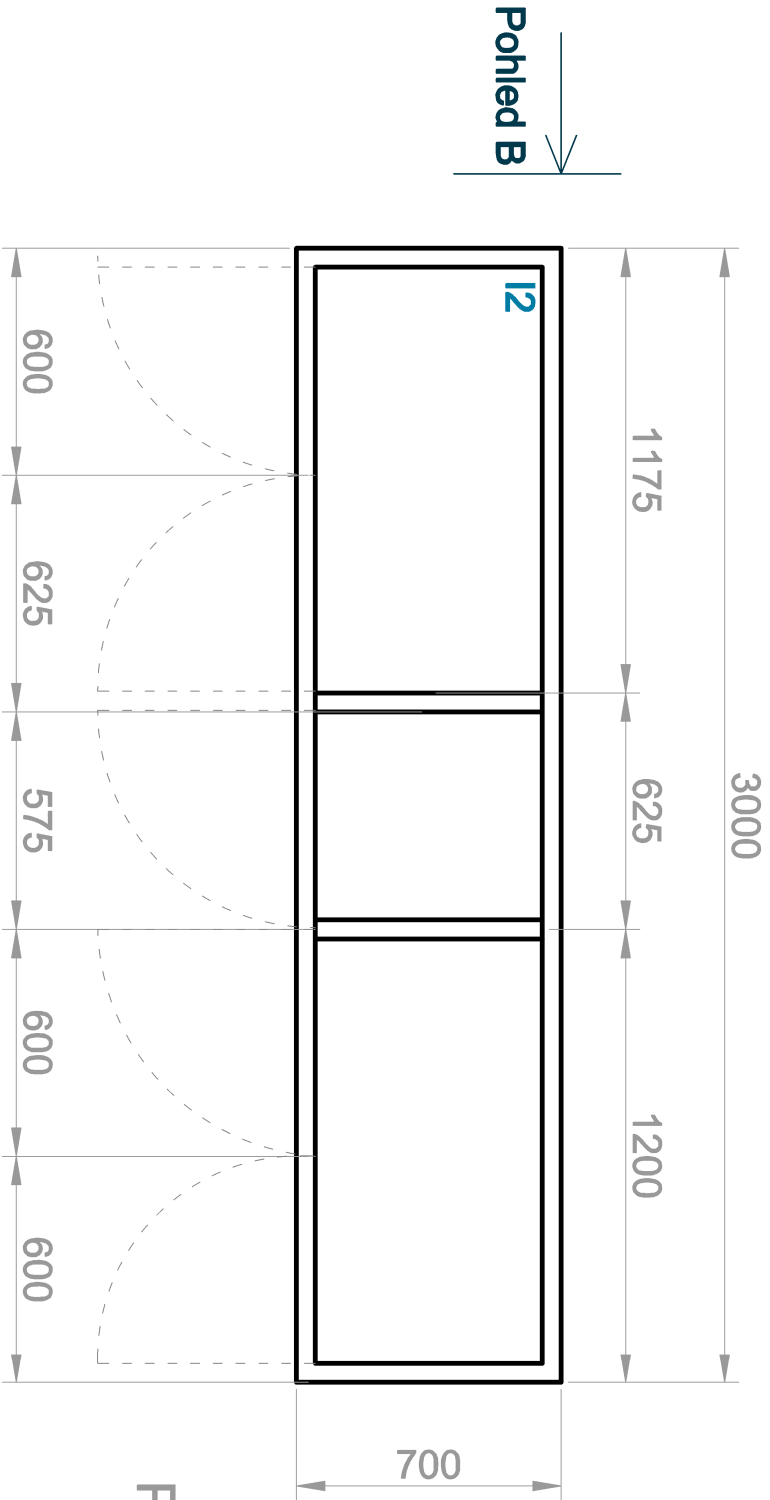


Pohled B




Pohled A

POHLED A

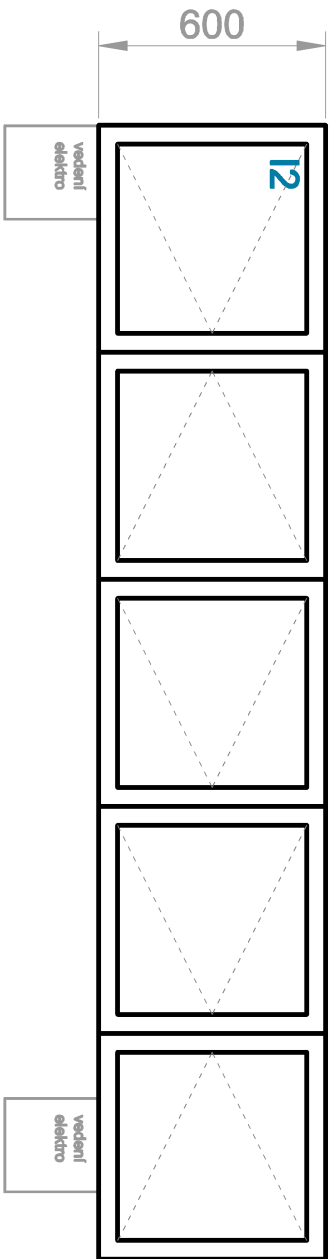


POHLED B


POHLED D

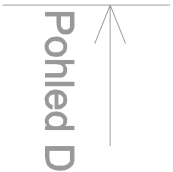

Pohled D

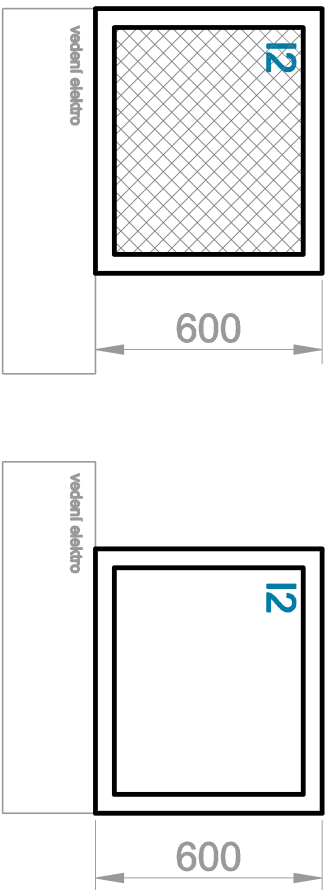


POHLED C

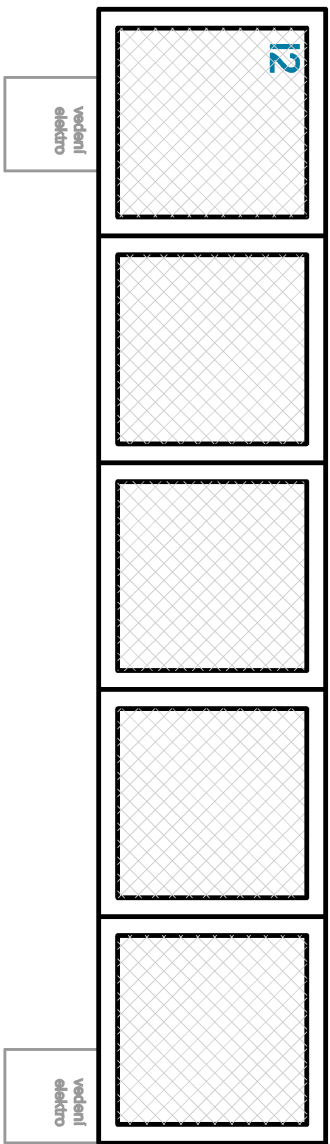


Autor: Ing. Lukáš Fukan IČ: 88876055		Návrh prostorově-technického řešení otevřených depozitářů pro Technické muzeum Pardubického kraje	
Dokumentace neslouží jako výrobní. Všechny rozměry si musí zhotovitel přesně zaměřit na stavbě. Autor si vynázejí schválit výrobní dokumentaci před započátkem výroby.		Datum: 28.2.2025	
Měřítko: 1:20	Líst 31	Verze 01	

Místnost 2.21

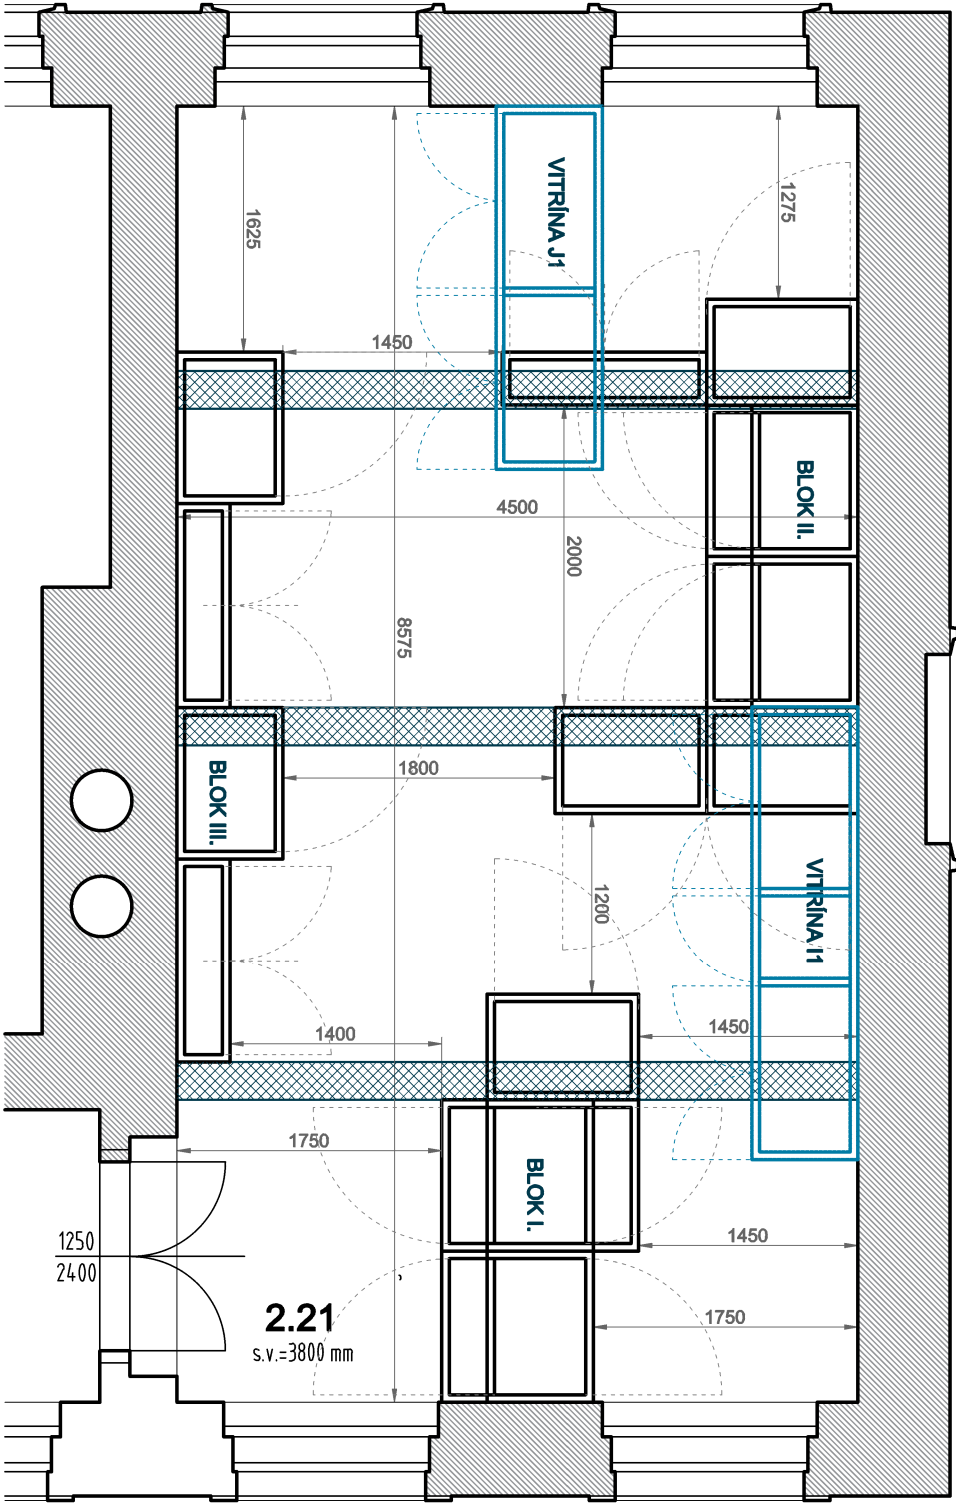


Autor: Ing. Lukáš Fukan IČ: 88876055		Návrh prostorově-technického řešení otevřených depozitářů pro Technické muzeum Pardubického kraje		
Dokumentace neslouží jako výrobní. Všechny rozměry si musí zhotovitel přesně zaměřit na stavbě. Autor si vyhrazuje schválit výrobní dokumentaci před započatím výroby.				
Datum: 28.2.2025		Měřítko: 1:50	List 32	Verze 01

Blok I. - 2.21

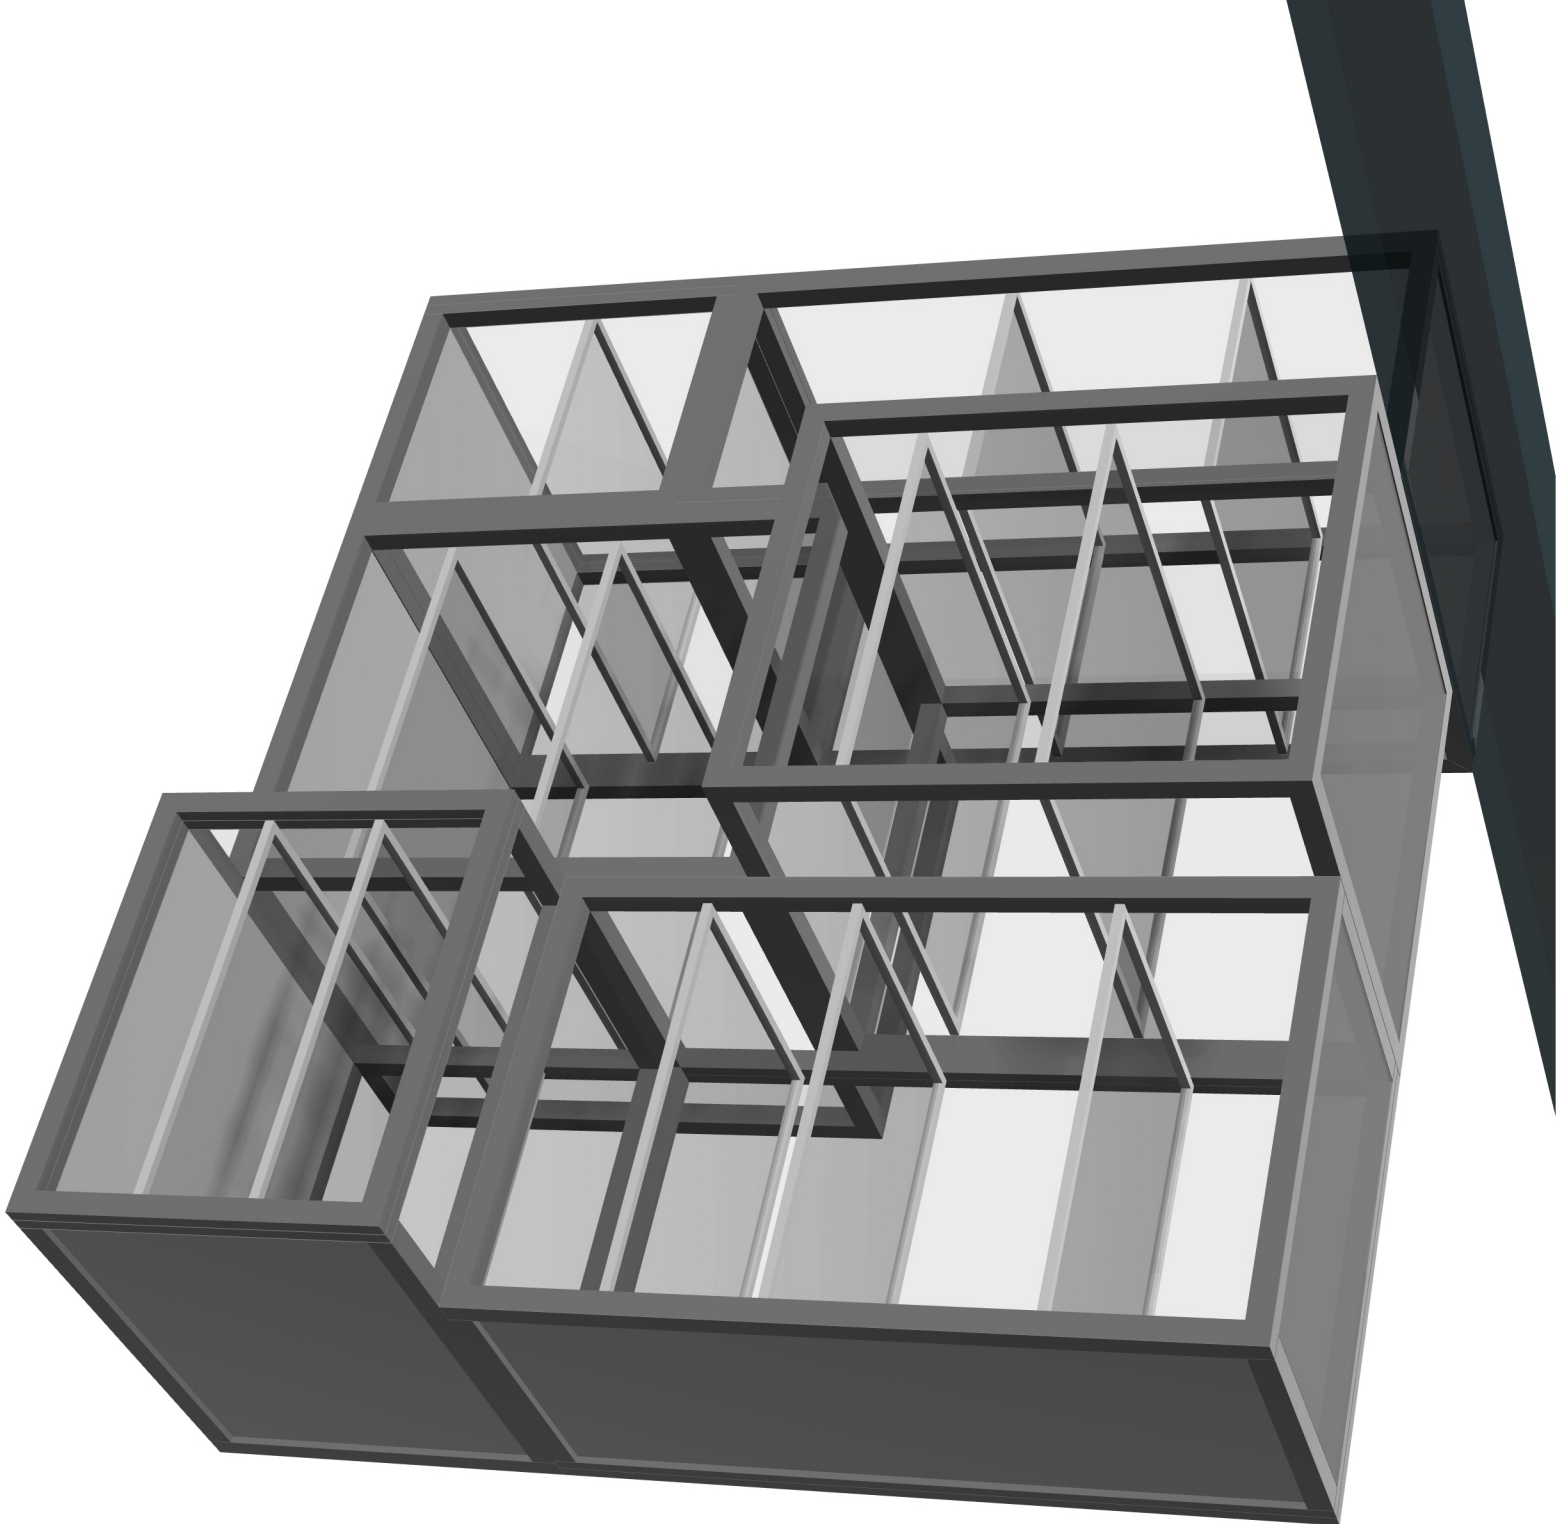


Autor: Ing. Lukáš Fukan IČ: 88876055		Návrh prostorově-technického řešení otevřených depozitářů pro Technické muzeum Pardubického kraje		
Dokumentace neslouží jako výrobní. Všechny rozměry si musí zohotovitel přesně zaměřit na stavbě. Autor si vyhrazuje schválit výrobní dokumentaci před započátkem výroby.				
Datum: 28.2.2025				
Měřítko: 1:20	List 33	Verze 01		

PŮDORYS

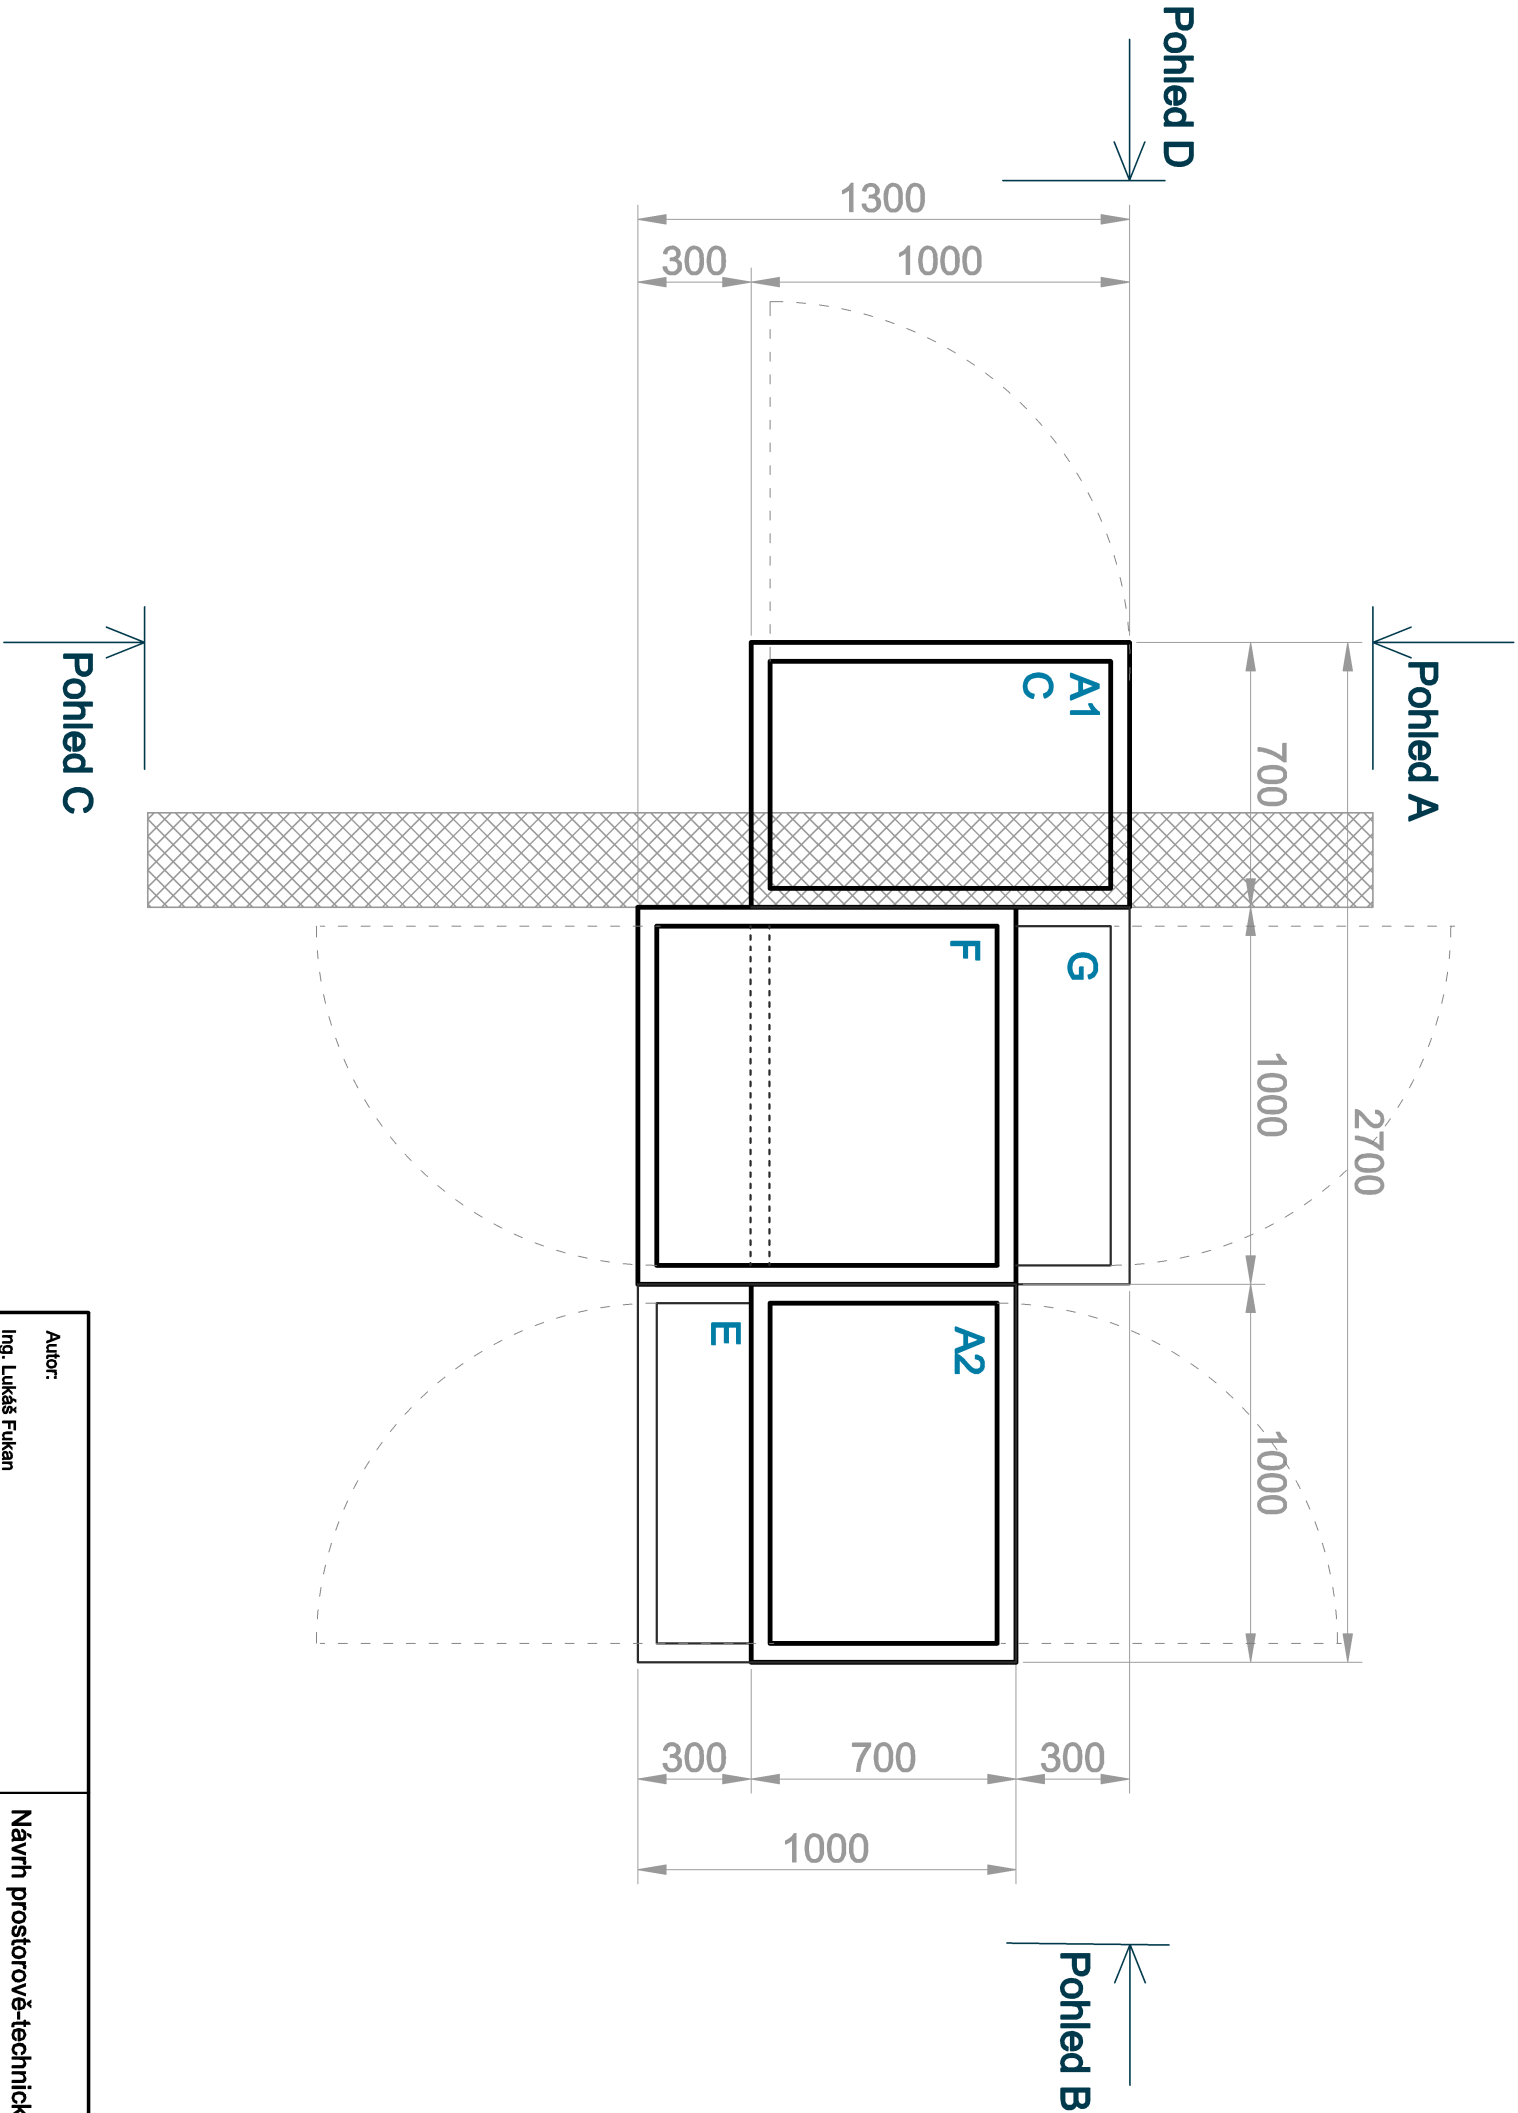


Autor: Ing. Lukáš Fukan IČ: 88876055		Návrh prostorově-technického řešení otevřených depozitářů pro Technické muzeum Pardubického kraje	
Dokumentace neslouží jako výrobní. Všechny rozměry si musí zhotovitel přesně zaměřit na stavbě. Autor si vyhrazuje schválit výrobní dokumentaci před započátkem výroby.			
Datum: 28.2.2025			
Měřítko: 1:20	List 34	Verze 01	

POHLED A

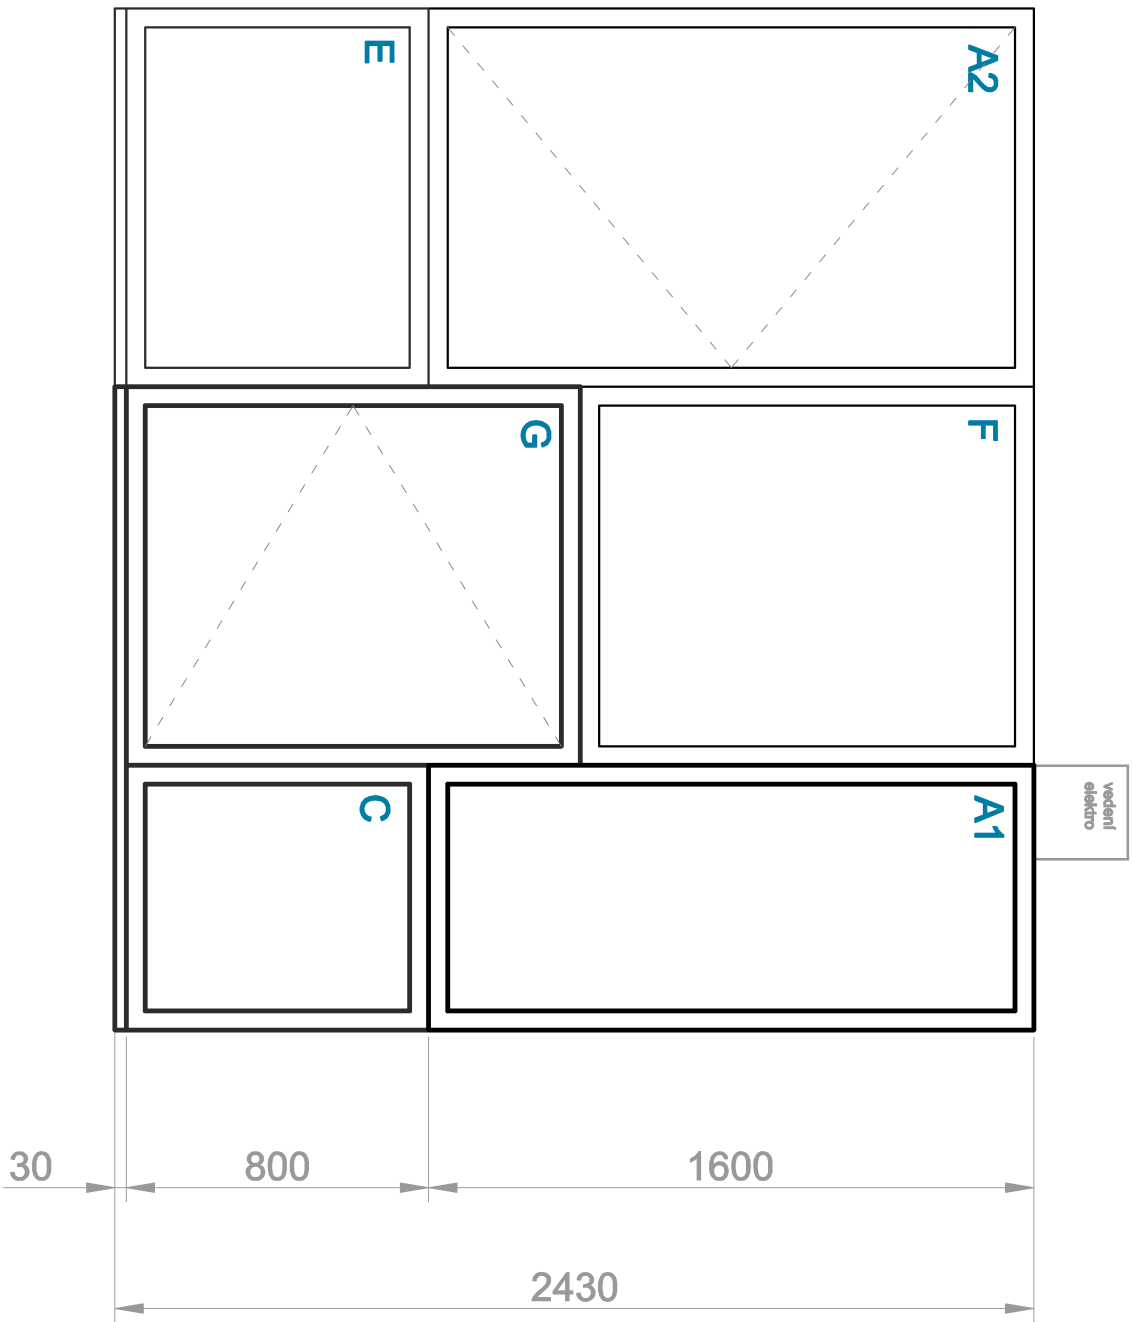


POHLED B

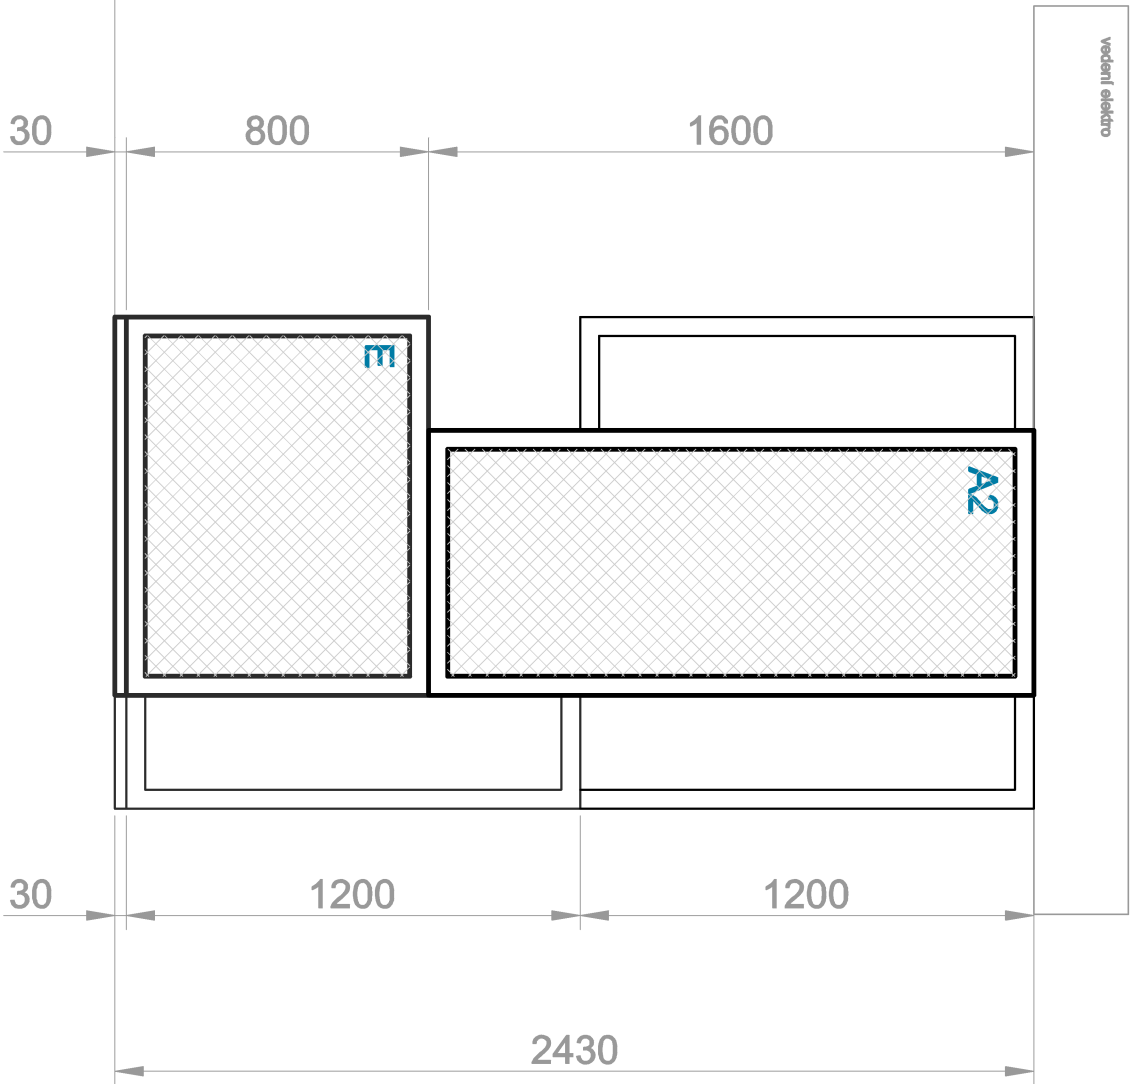


Autor: Ing. Lukáš Fukan IČ: 88876055		Návrh prostorově-technického řešení otevřených depozitářů pro Technické muzeum Pardubického kraje	
Dokumentace neslouží jako výrobní. Všechny rozměry si musí zhotovitel přesně zaměřit na stavbě. Autor si vyhradzuje schválit výrobní dokumentaci před započatím výroby.			
Datum: 28.2.2025			
Měřítko: 1:20	List 35	Verze 01	


POHLED C

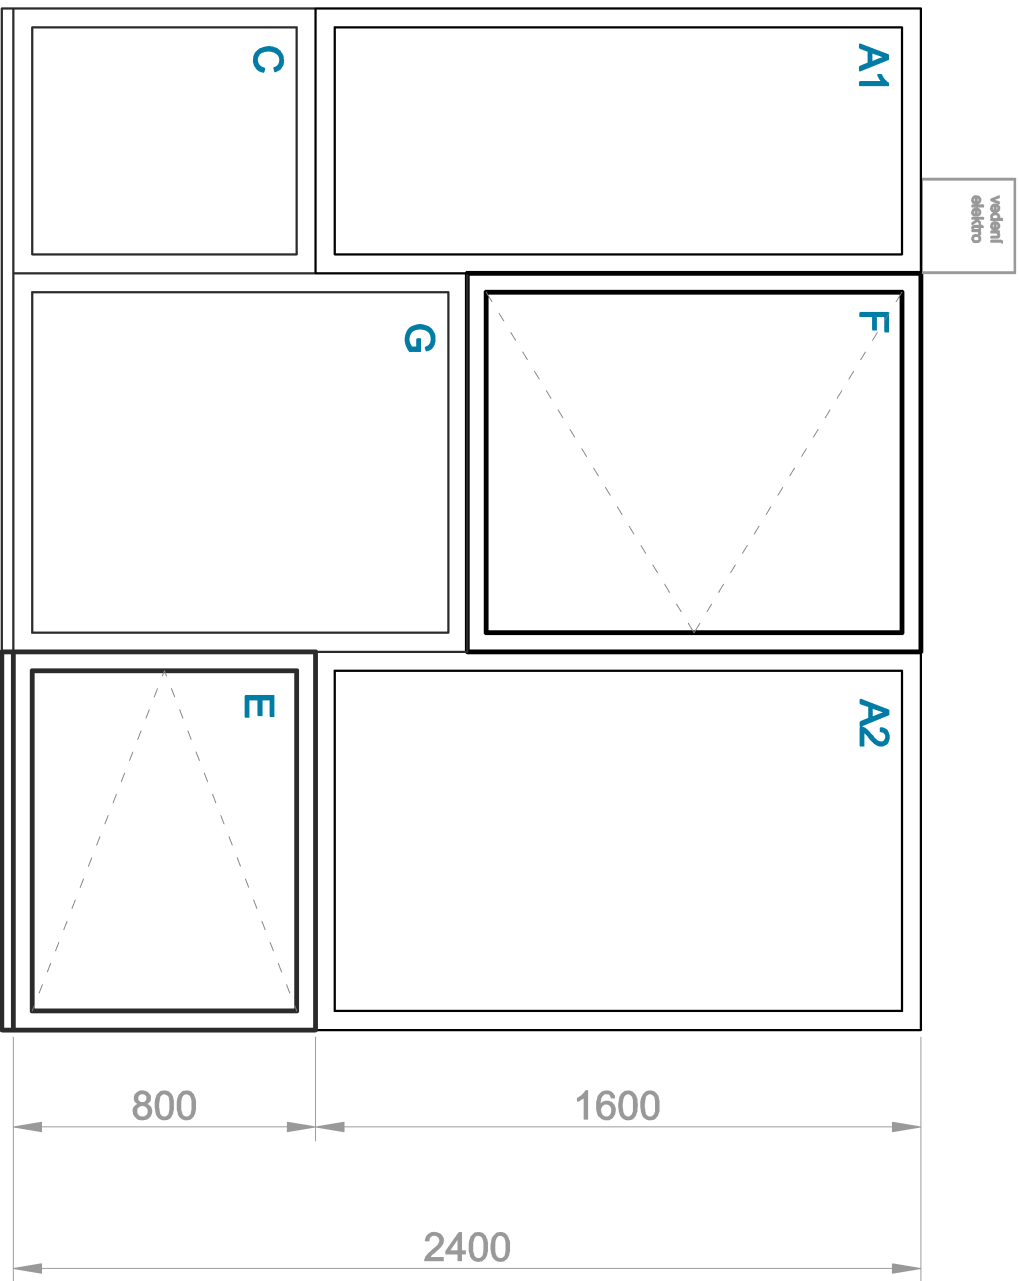

POHLED D

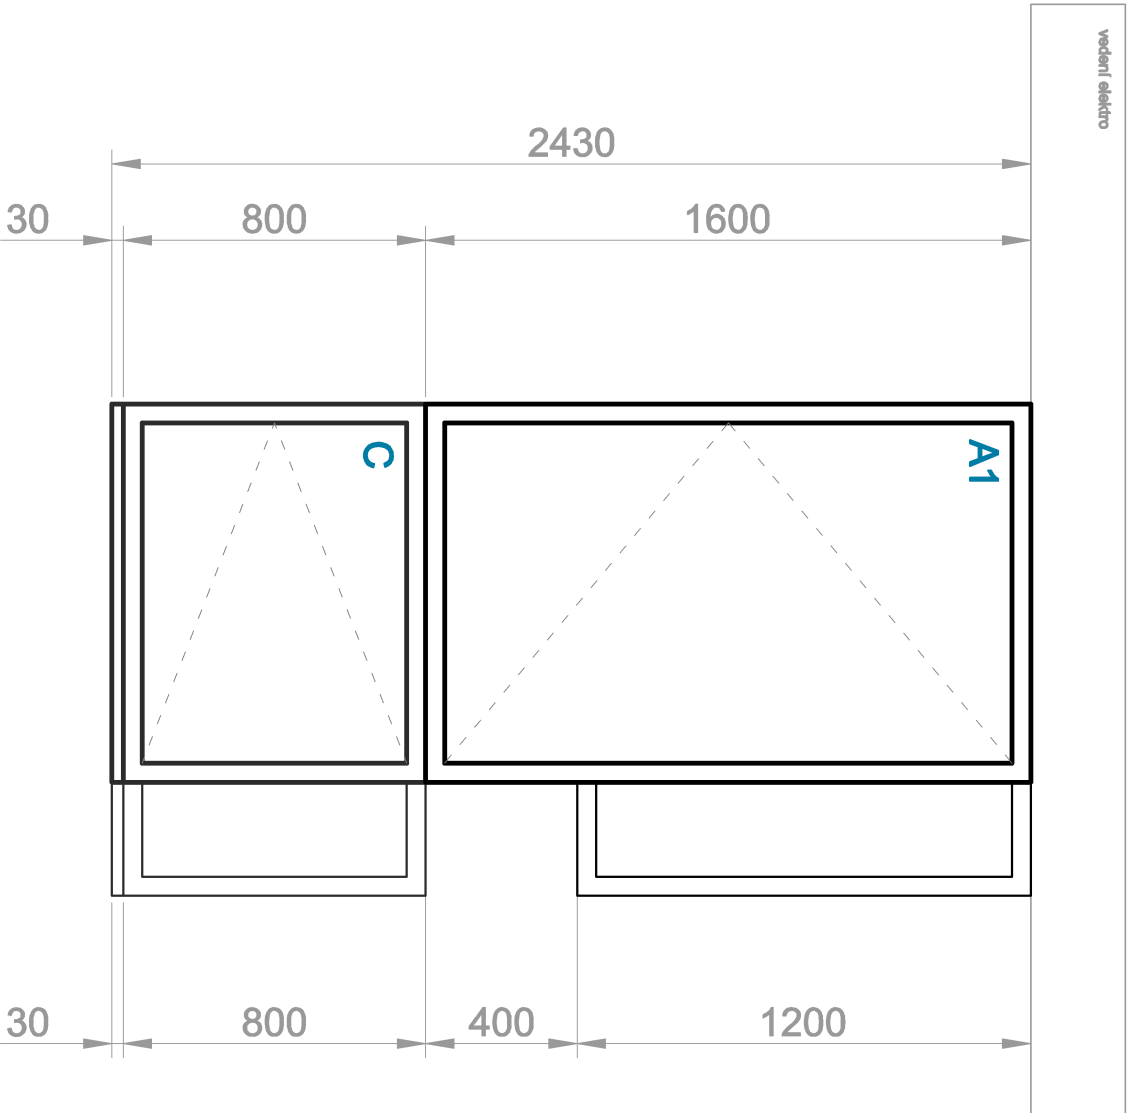


Autor: Ing. Lukáš Fukan IČ: 88876055		Návrh prostorově-technického řešení otevřených depozitářů pro Technické muzeum Pardubického kraje	
Dokumentace neslouží jako výrobní. Všechny rozměry si musí zohlednit přesně zaměřit na stavbě. Autor si vyhradzuje schválit výrobní dokumentaci před započatím výroby.			
Datum: 28.2.2025			
Měřítko: 1:20	List 36	Verze 01	

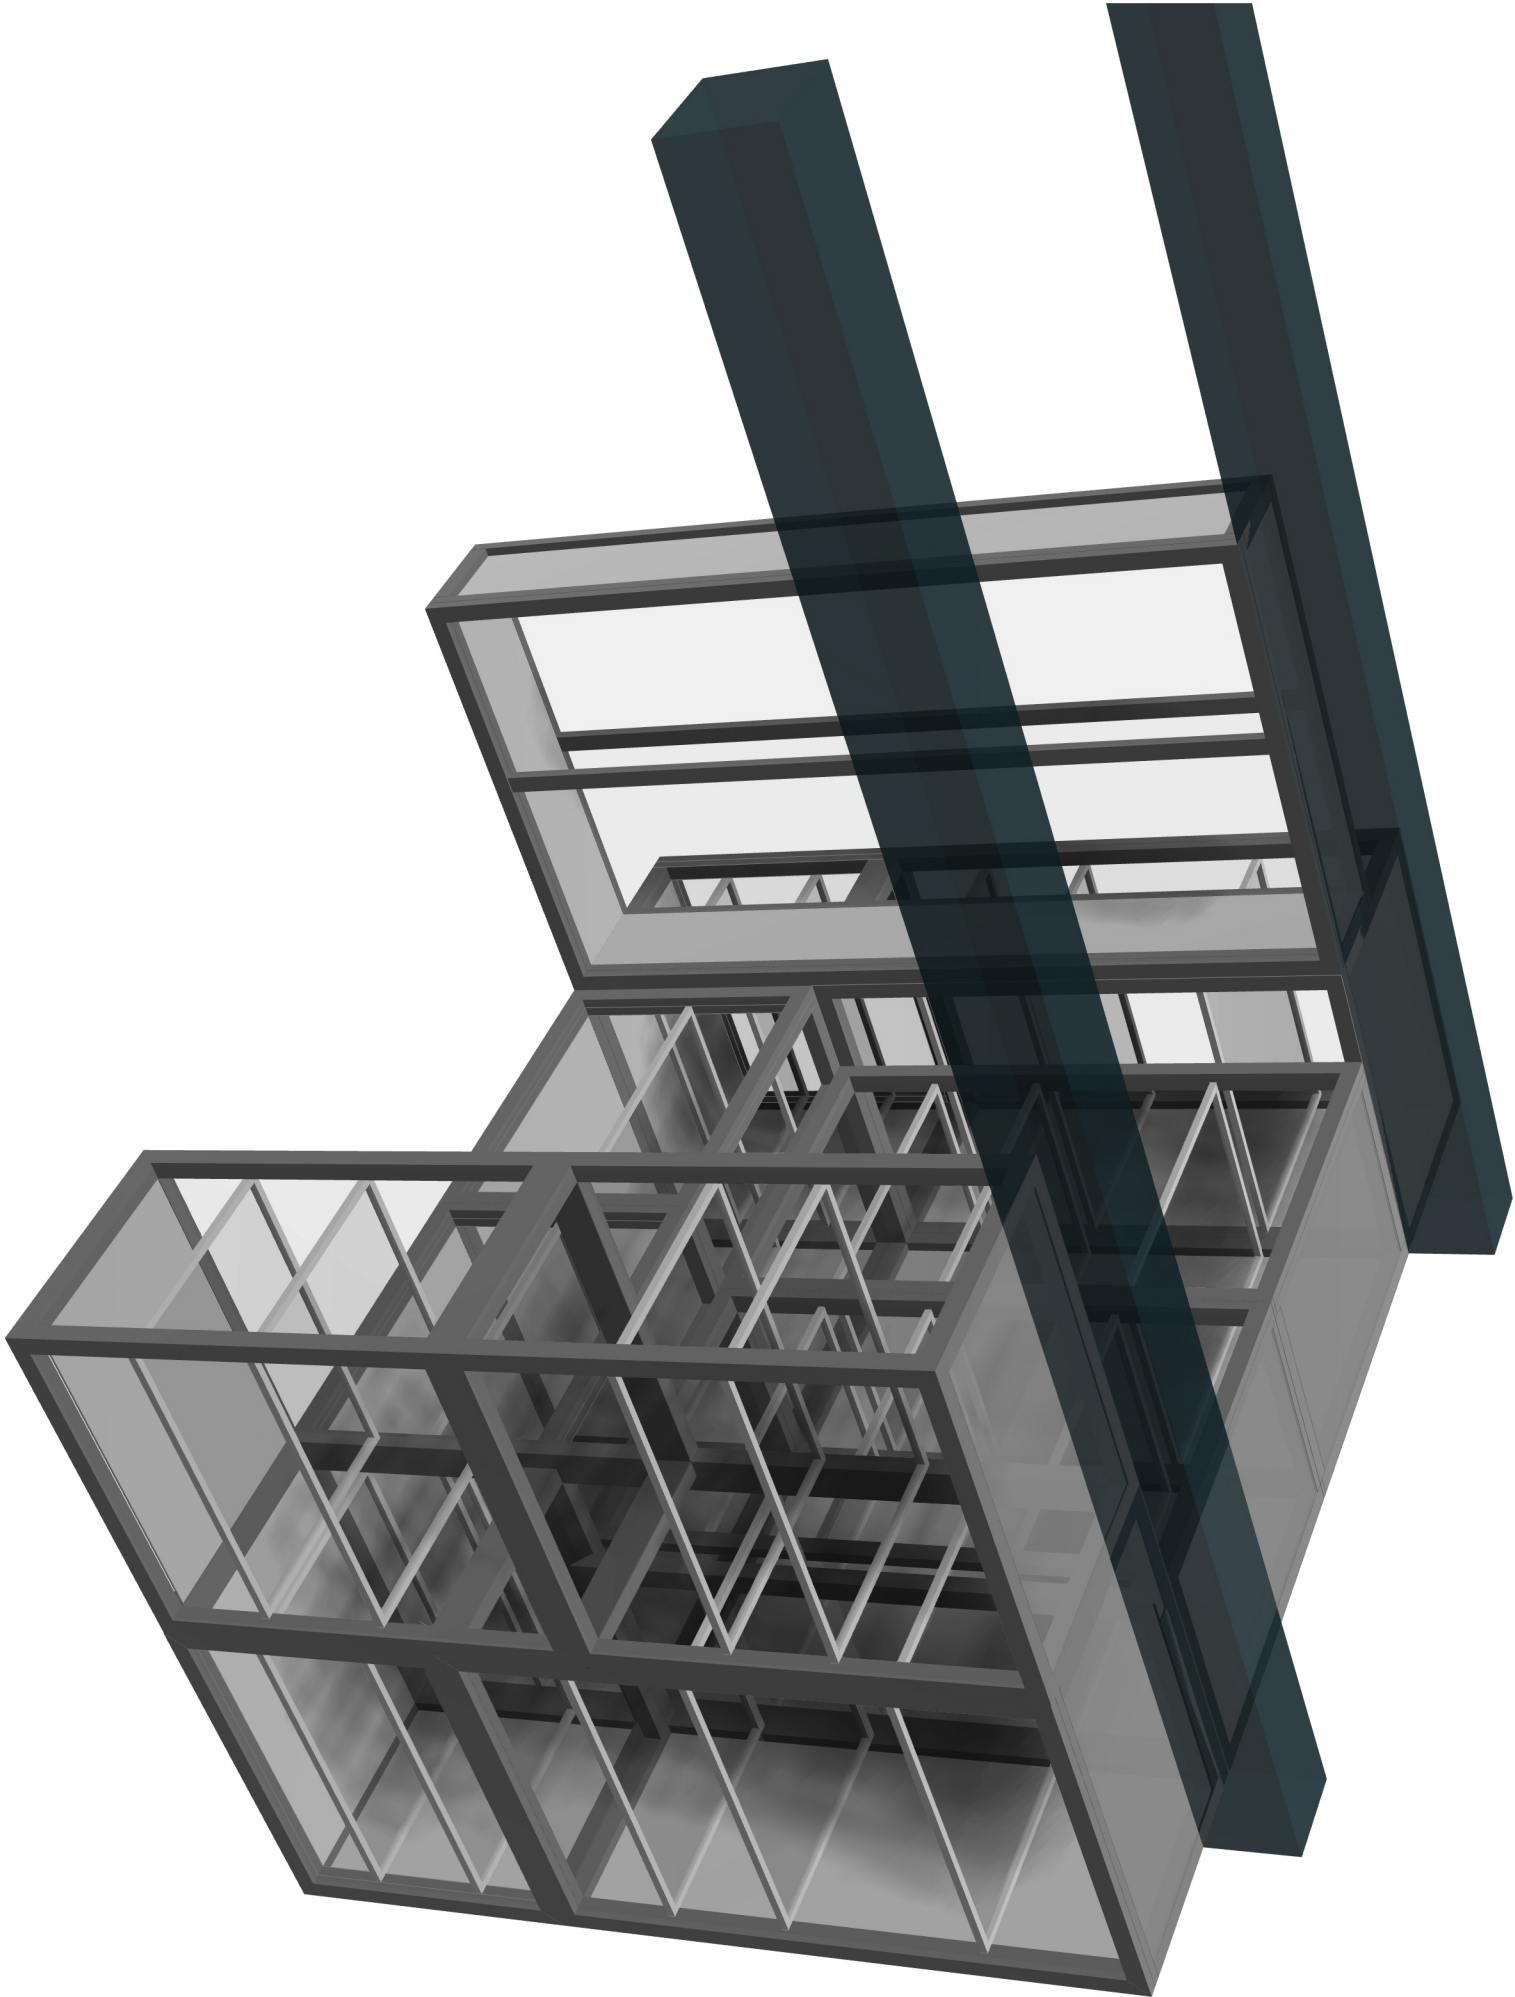


Autor: Ing. Lukáš Fukan IČ: 88876055		Návrh prostorově-technického řešení otevřených depozitářů pro Technické muzeum Pardubického kraje	
Dokumentace neslouží jako výrobní. Všechny rozměry si musí zhotovitel přesně zaměřit na stavbě. Autor si vyhrazuje schválit výrobní dokumentaci před započátkem výroby.			
Datum: 28.2.2025			
Měřítko: 1:20	List 37	Verze 01	

PŮDORYS

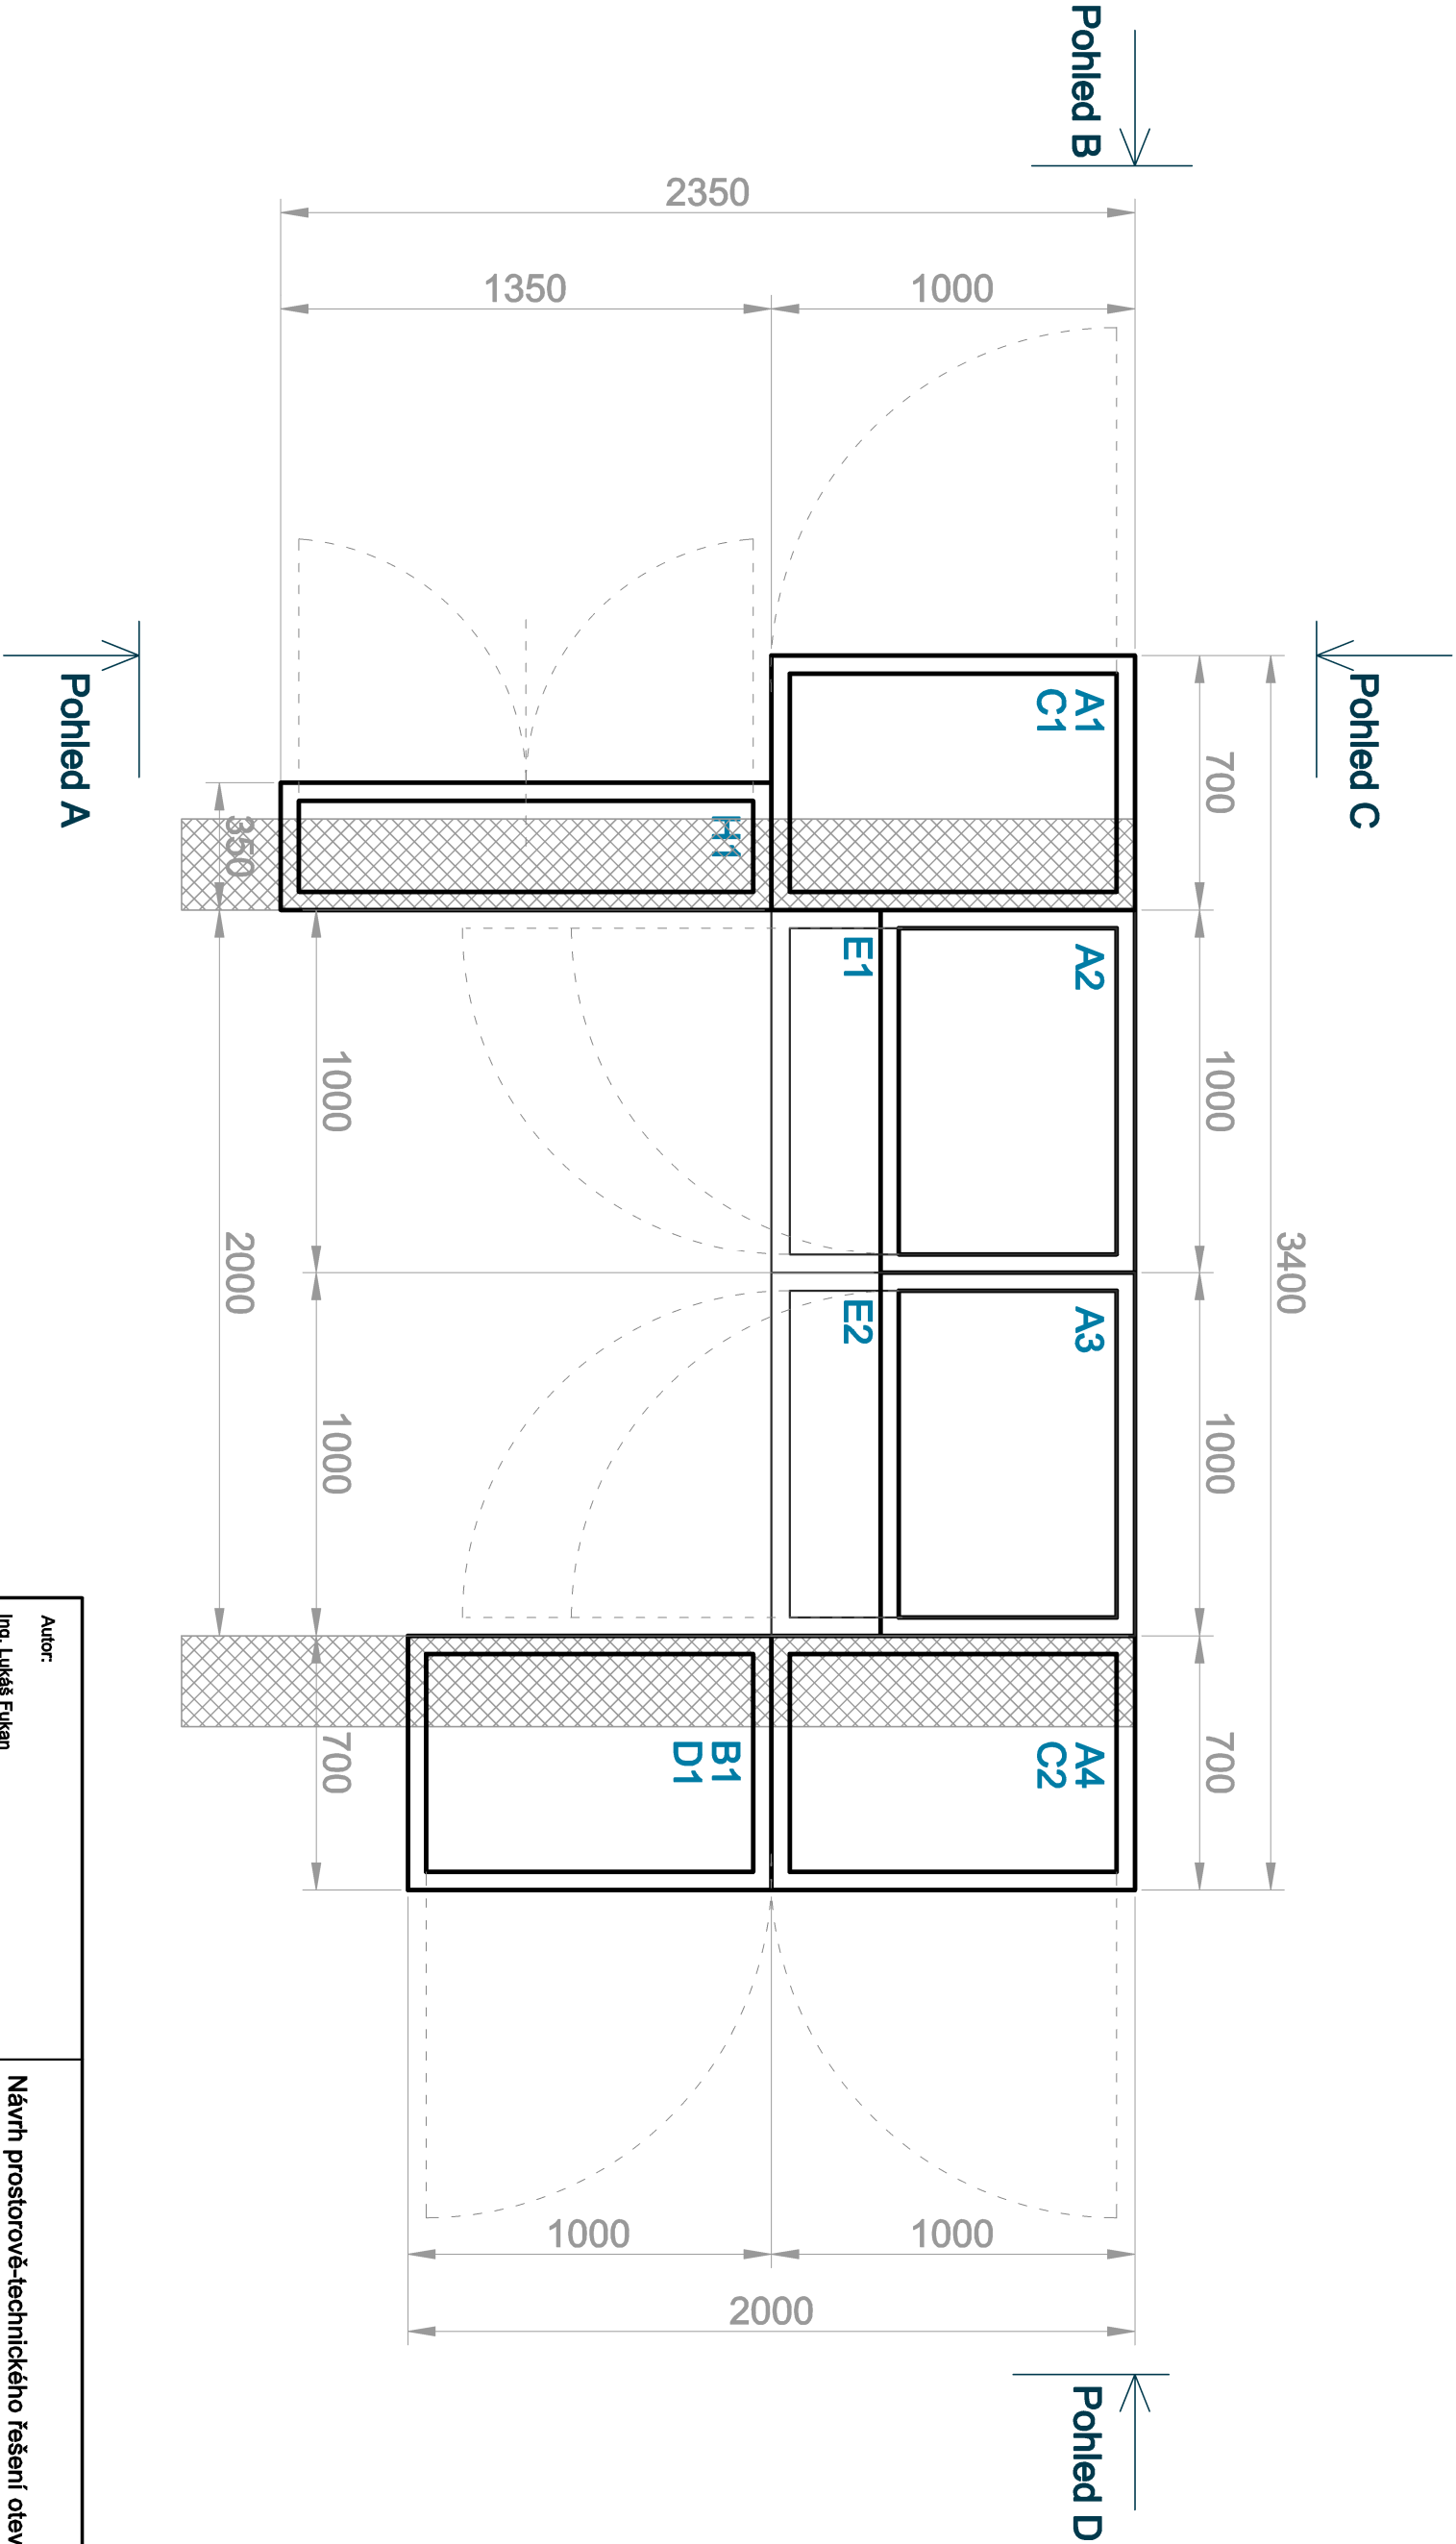


Autor: Ing. Lukáš Fukan IČ: 88876055		Návrh prostorově-technického řešení otevřených depozitářů pro Technické muzeum Pardubického kraje	
Dokumentace neslouží jako výrobní. Všechny rozměry si musí zhotovitel přesně zaměřit na stavbě. Autor si vyhradzuje schválit výrobní dokumentaci před započatím výroby.			
Datum: 28.2.2025			
Měřítko: 1:20	List 38	Verze 01	

POHLED A

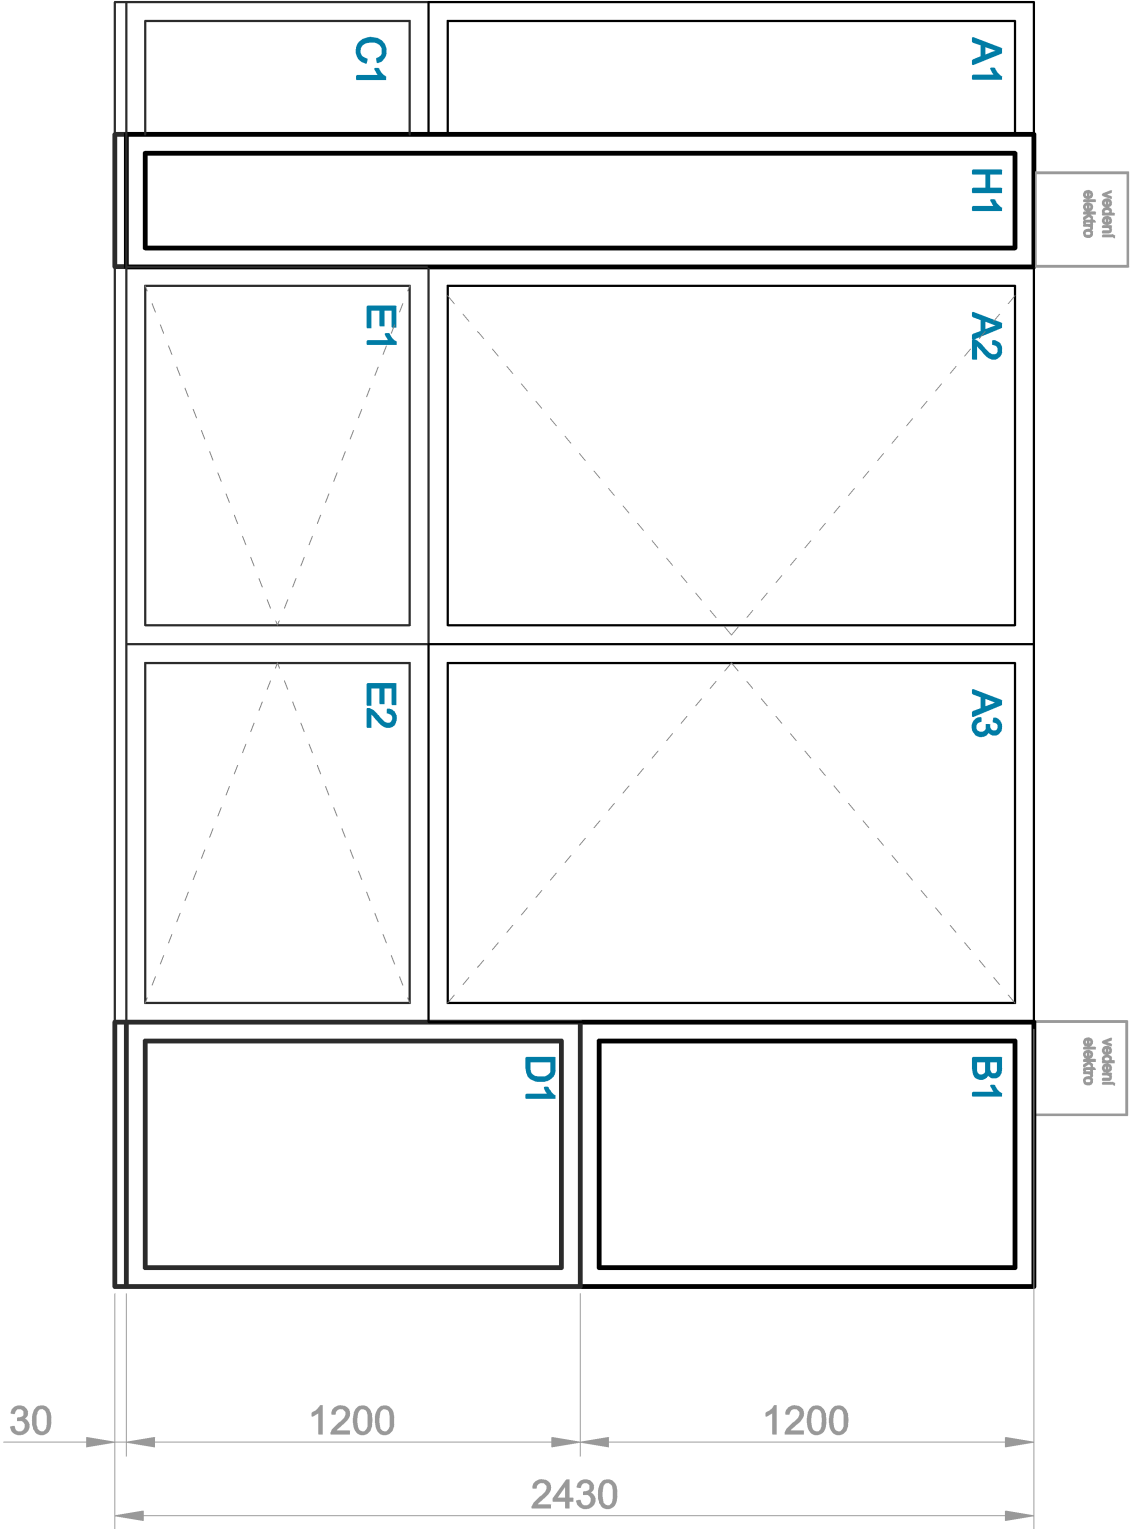


Autor: Ing. Lukáš Fukan IČ: 88876055		Návrh prostorově-technického řešení otevřených depozitářů pro Technické muzeum Pardubického kraje	
Dokumentace neslouží jako výrobní. Všechny rozměry si musí zhotovitel přesně zaměřit na stavbě. Autor si vyhrazuje schválit výrobní dokumentaci před započátkem výroby.			
Datum: 28.2.2025			
Měřítko: 1:20	List 39	Verze 01	

POHLED B

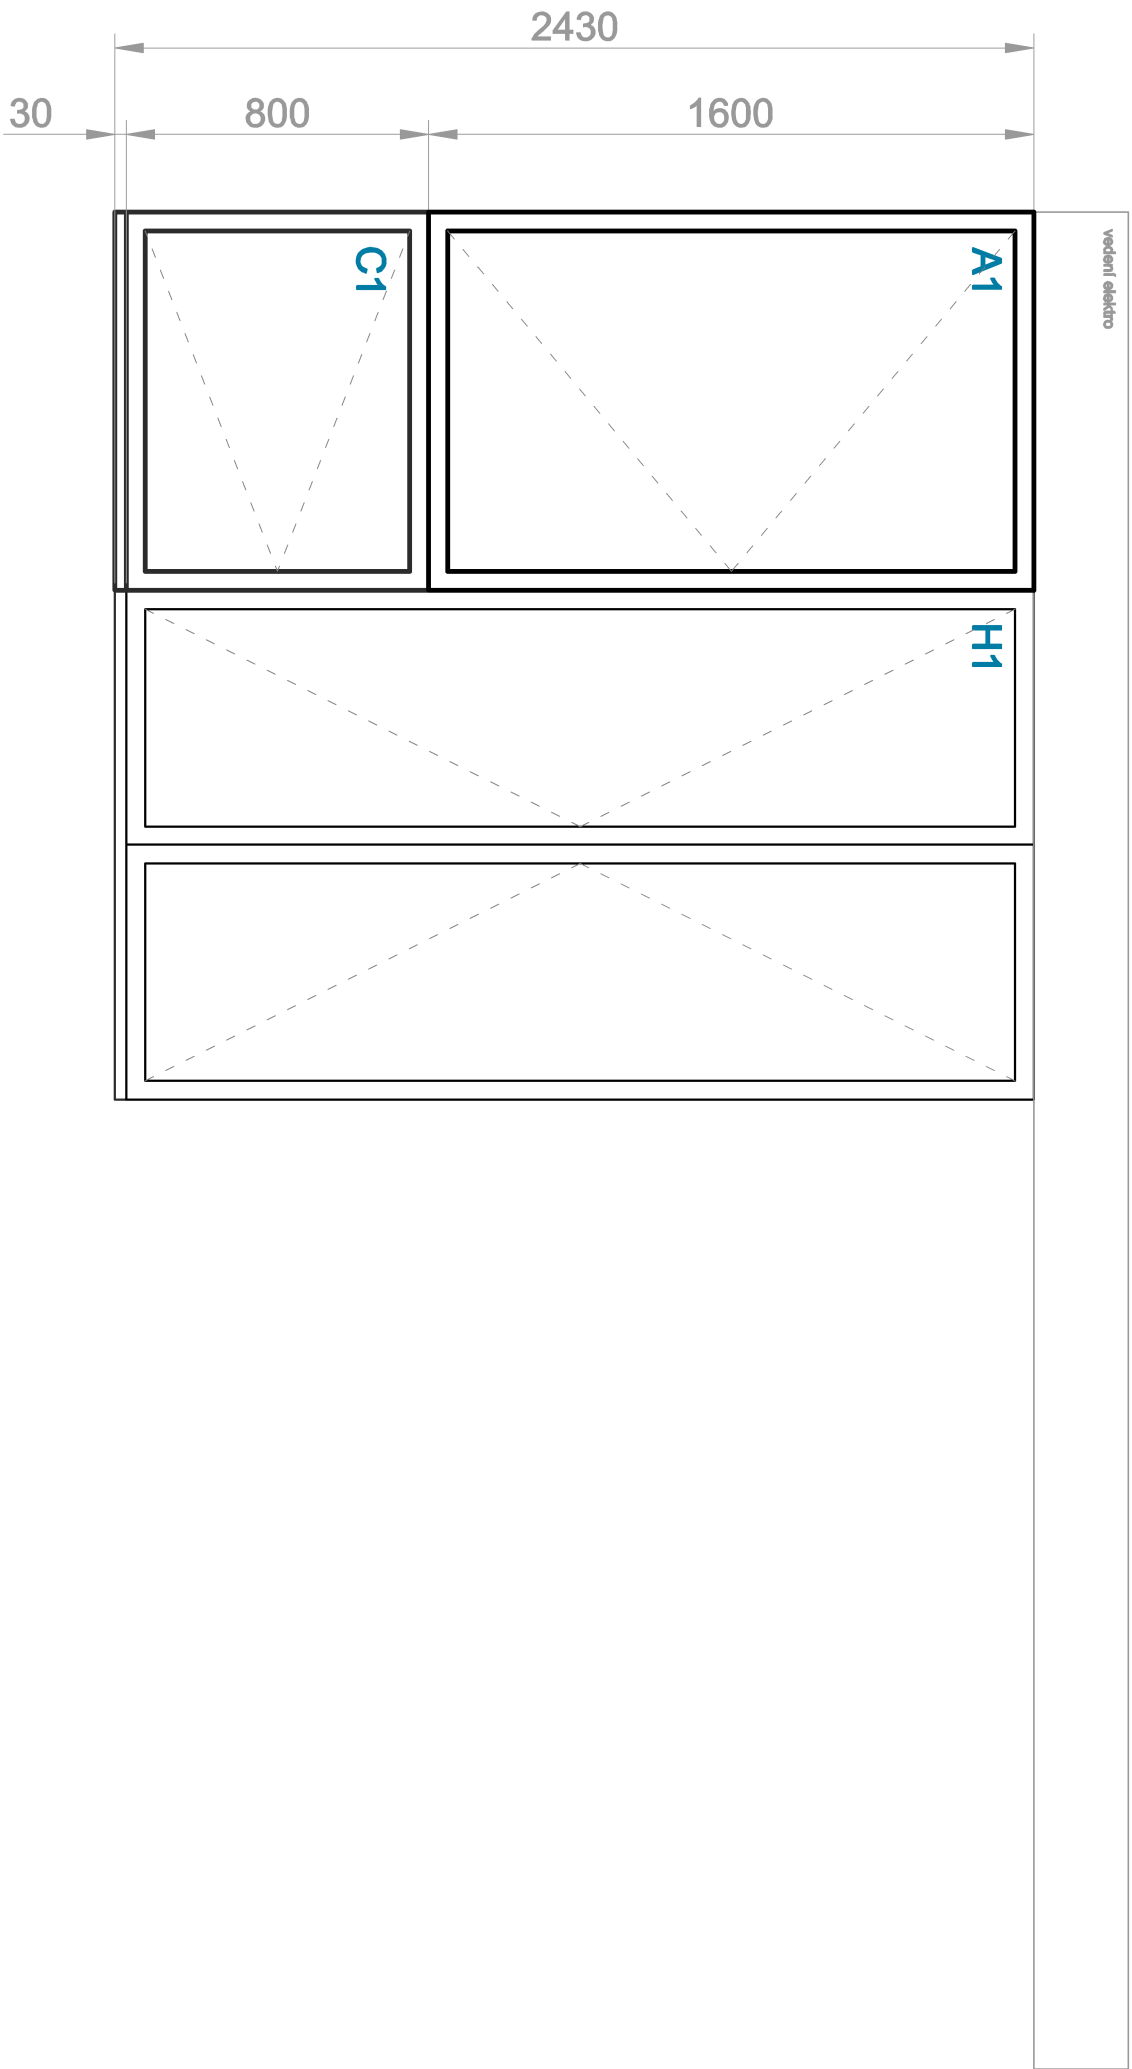


Autor: Ing. Lukáš Fukan IČ: 88876055		Návrh prostorově-technického řešení otevřených depozitářů pro Technické muzeum Pardubického kraje	
Dokumentace neslouží jako výrobní. Všechny rozměry si musí zhotovitel přesně zaměřit na stavbě. Autor si vyhrazuje schválit výrobní dokumentaci před započátkem výroby.			
Datum: 28.2.2025			
Měřítko: 1:20	List 40	Verze 01	


POHLED C

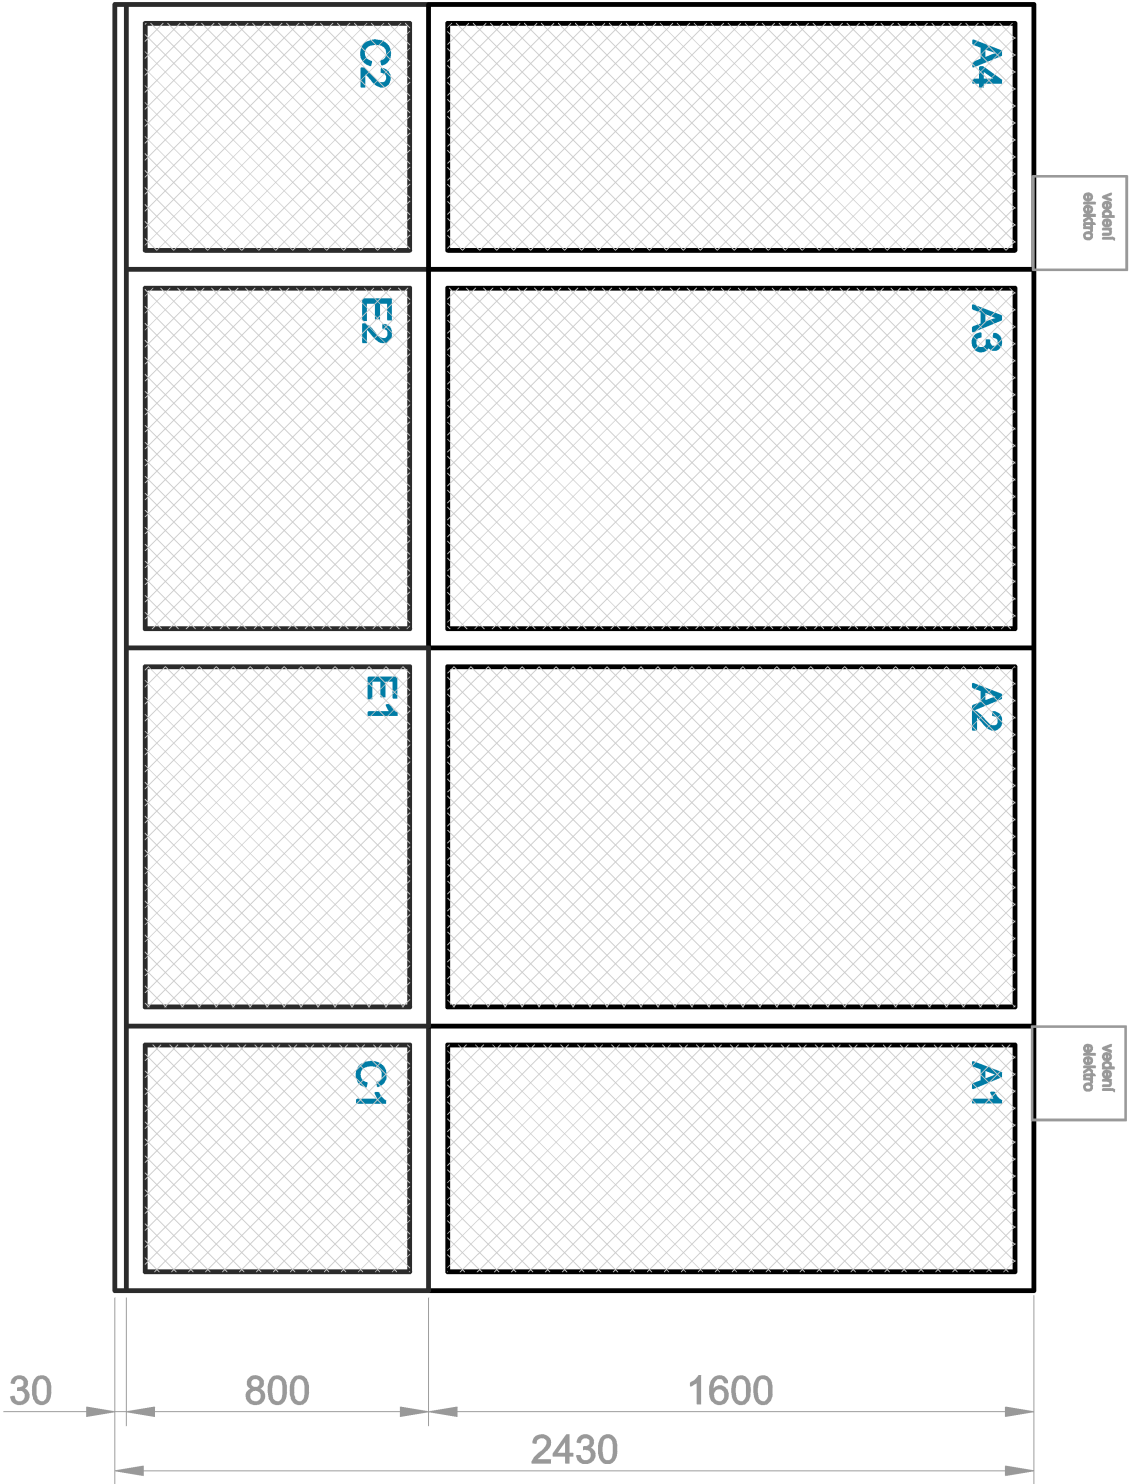

POHLED D

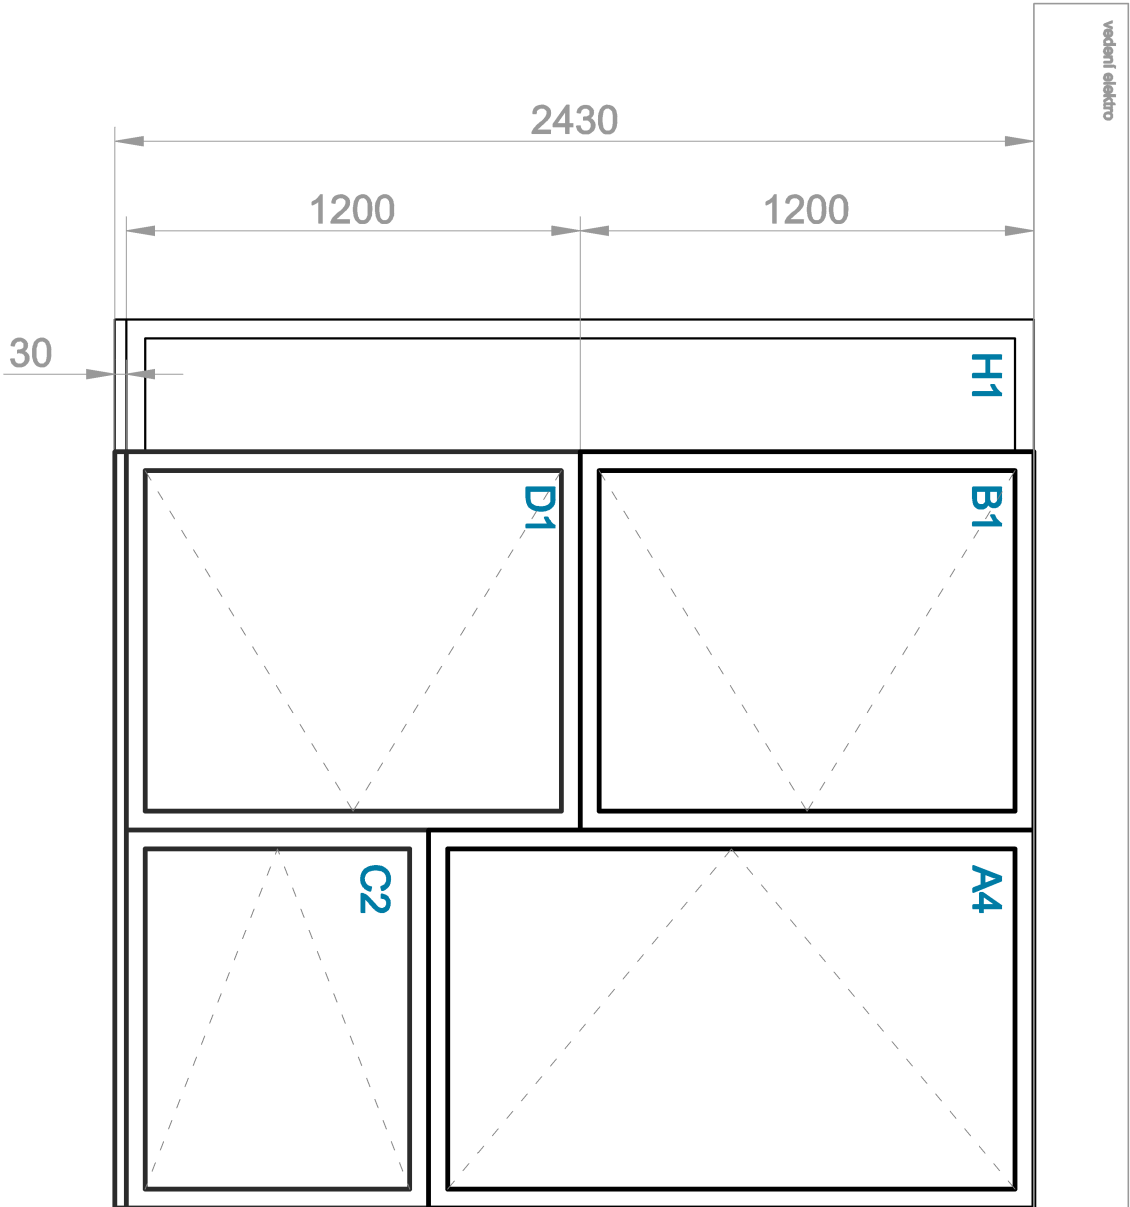


Autor: Ing. Lukáš Fukan IČ: 88876055		Návrh prostorově-technického řešení otevřených depozitářů pro Technické muzeum Pardubického kraje		
Dokumentace neslouží jako výrobní. Všechny rozměry si musí zhotovitel přesně zaměřit na stavbě. Autor si výrazuje schůli výrobní dokumentaci před započatím výroby.		Datum: 28.2.2025		
Měřítko: 1:20		List 41		Verze 01

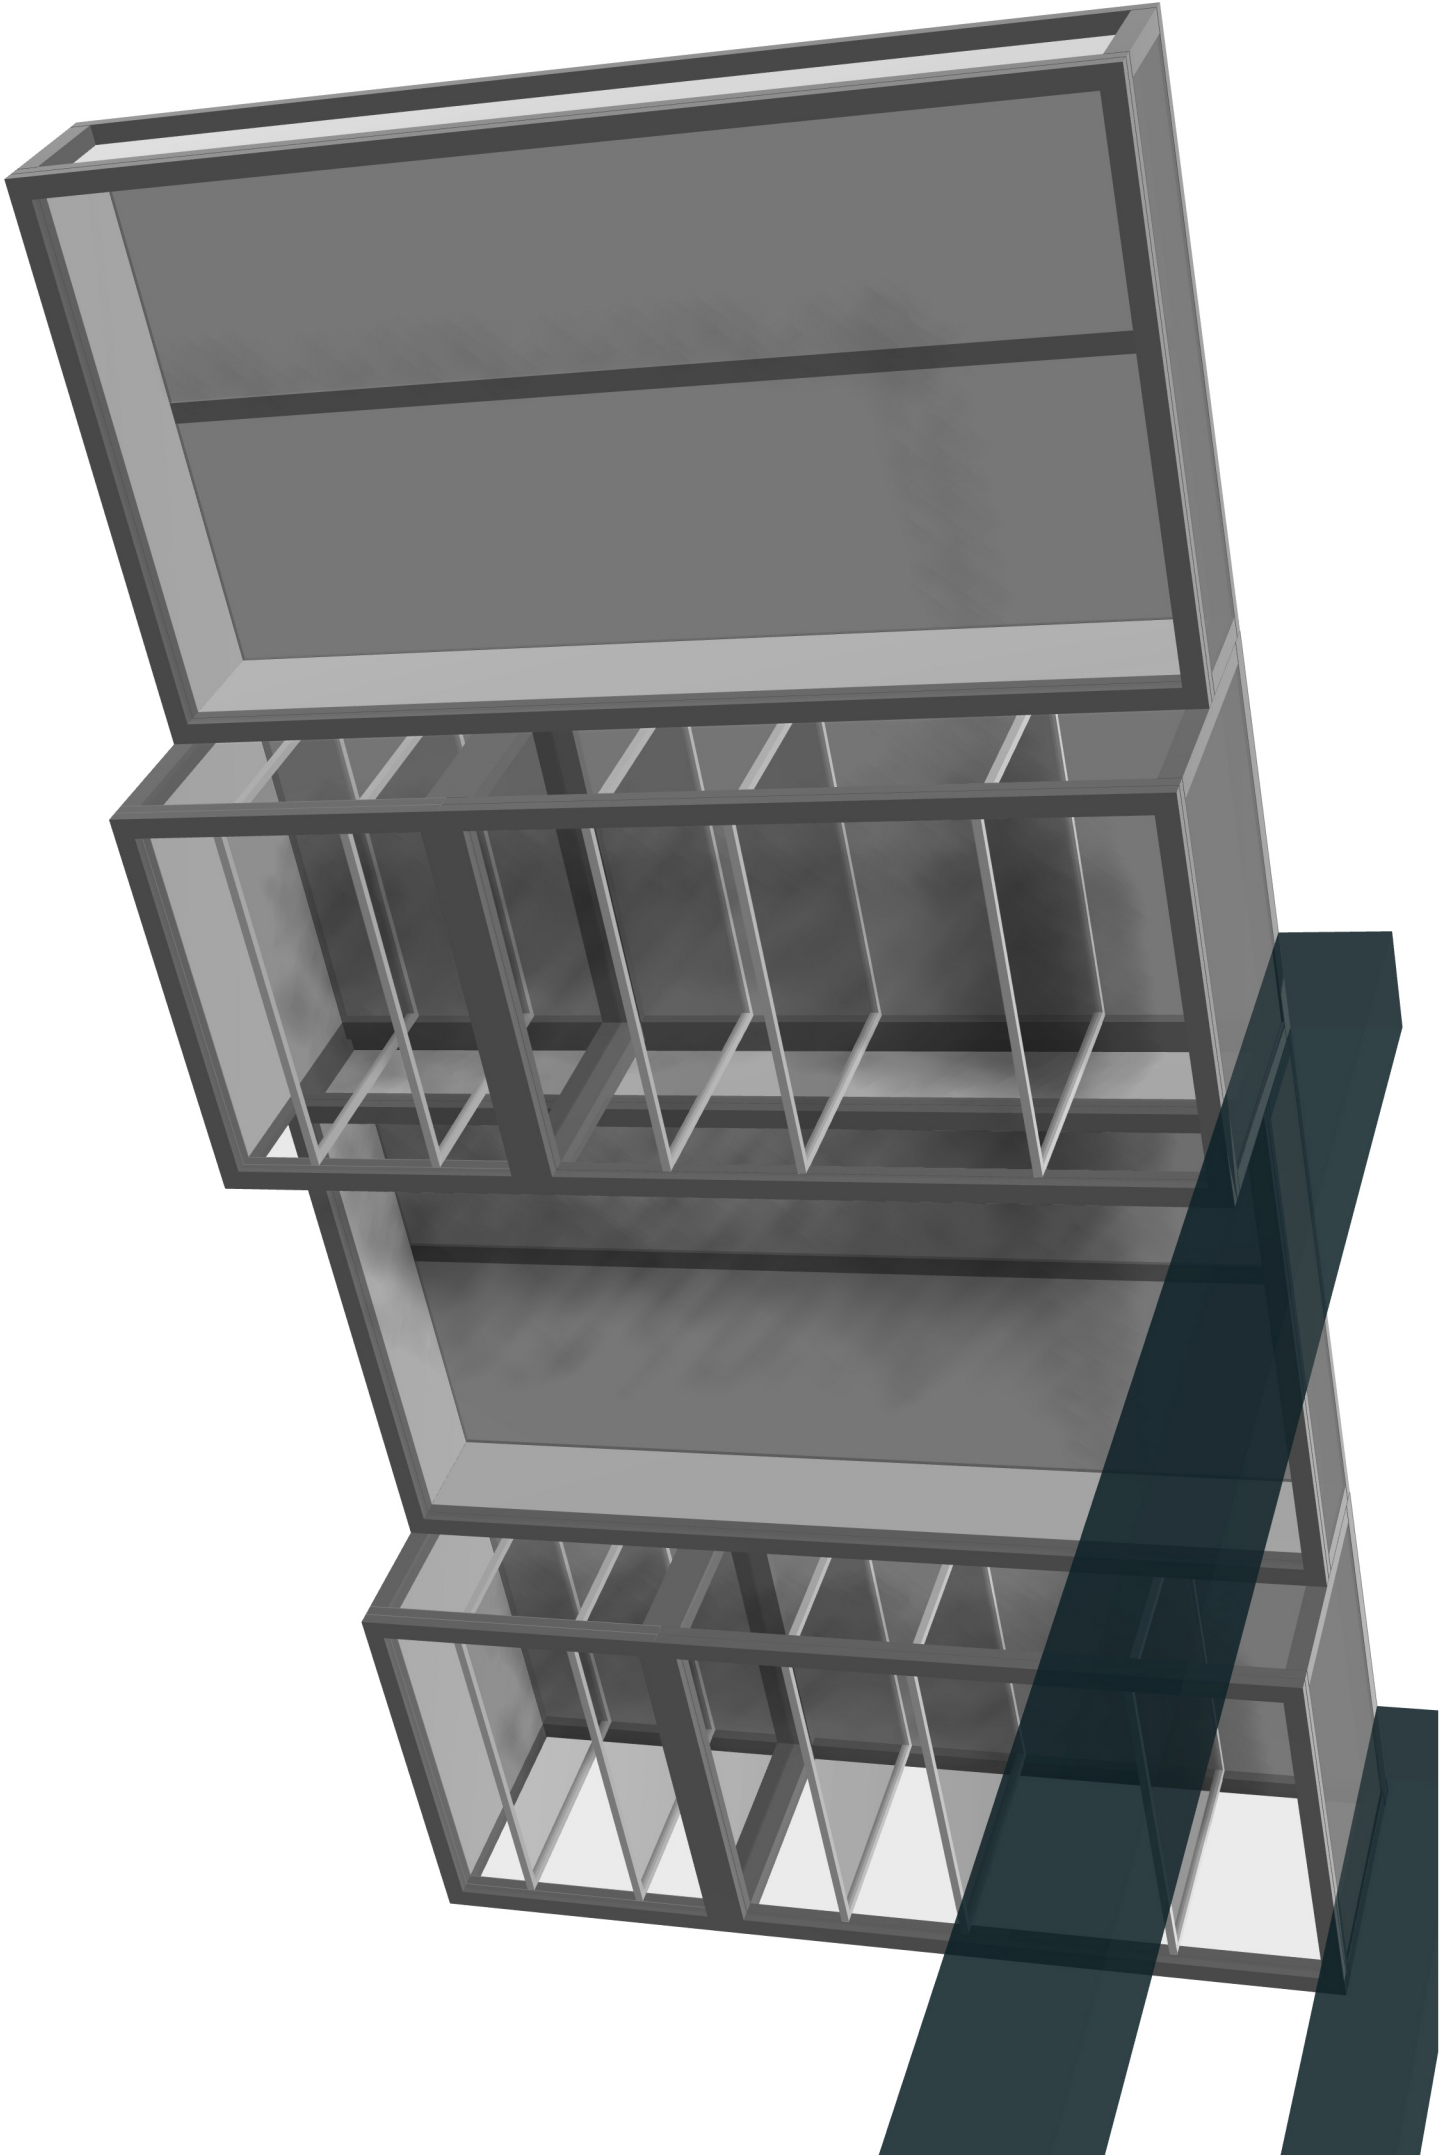

Autor: Ing. Lukáš Fukan IČ: 88876055		Návrh prostorově-technického řešení otevřených depozitářů pro Technické muzeum Pardubického kraje	
Dokumentace neslouží jako výrobní. Všechny rozměry si musí zhotovitel přesně zaměřit na stavbě. Autor si vyhrazuje schválit výrobní dokumentaci před započátkem výroby.			
Datum: 28.2.2025			
Měřítko: 1:20	List 42	Verze 01	


Blok III. - 2.21

PŮDORYS

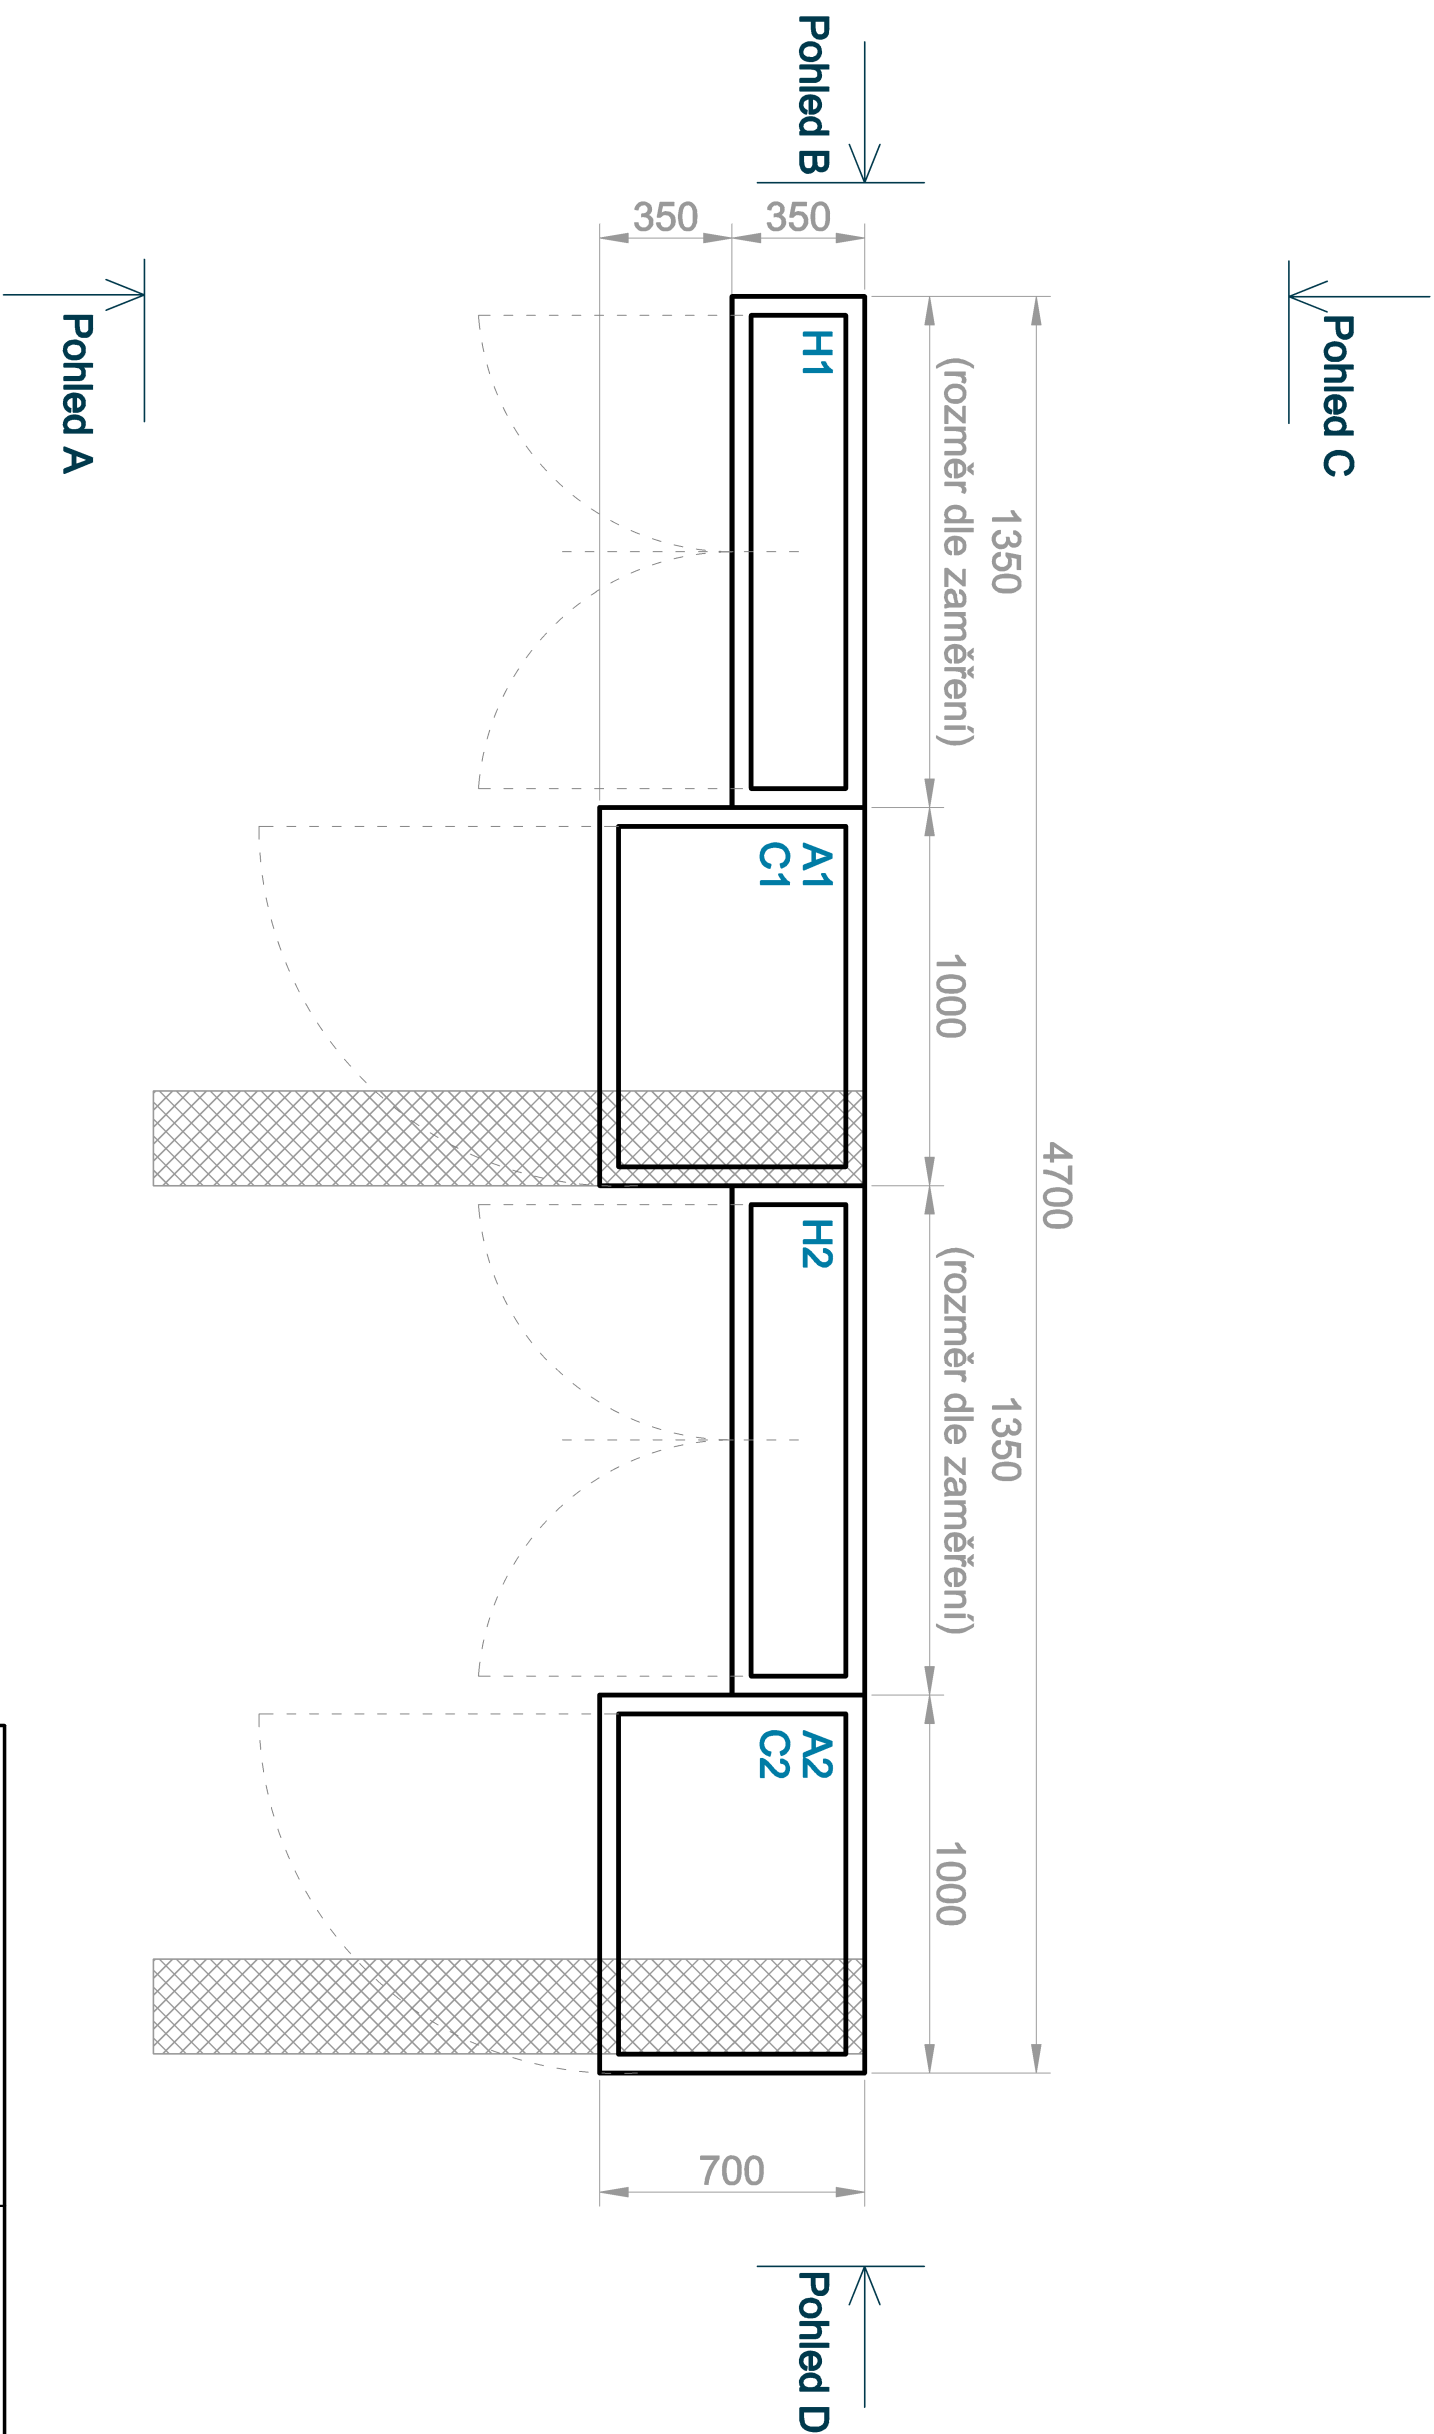


Autor: Ing. Lukáš Fukan IČ: 88876055	Návrh prostorově-technického řešení otevřených depozitářů pro Technické muzeum Pardubického kraje		
	Dokumentace neslouží jako výrobní. Všechny rozměry si musí zhotovitel přesně zaměřit na stavbě. Autor si výrazuje schůli výrobní dokumentaci před započatím výroby.		
Datum: 28.2.2025		Měřítko: 1:20	
		List 43	
		Verze 01	

POHLED A

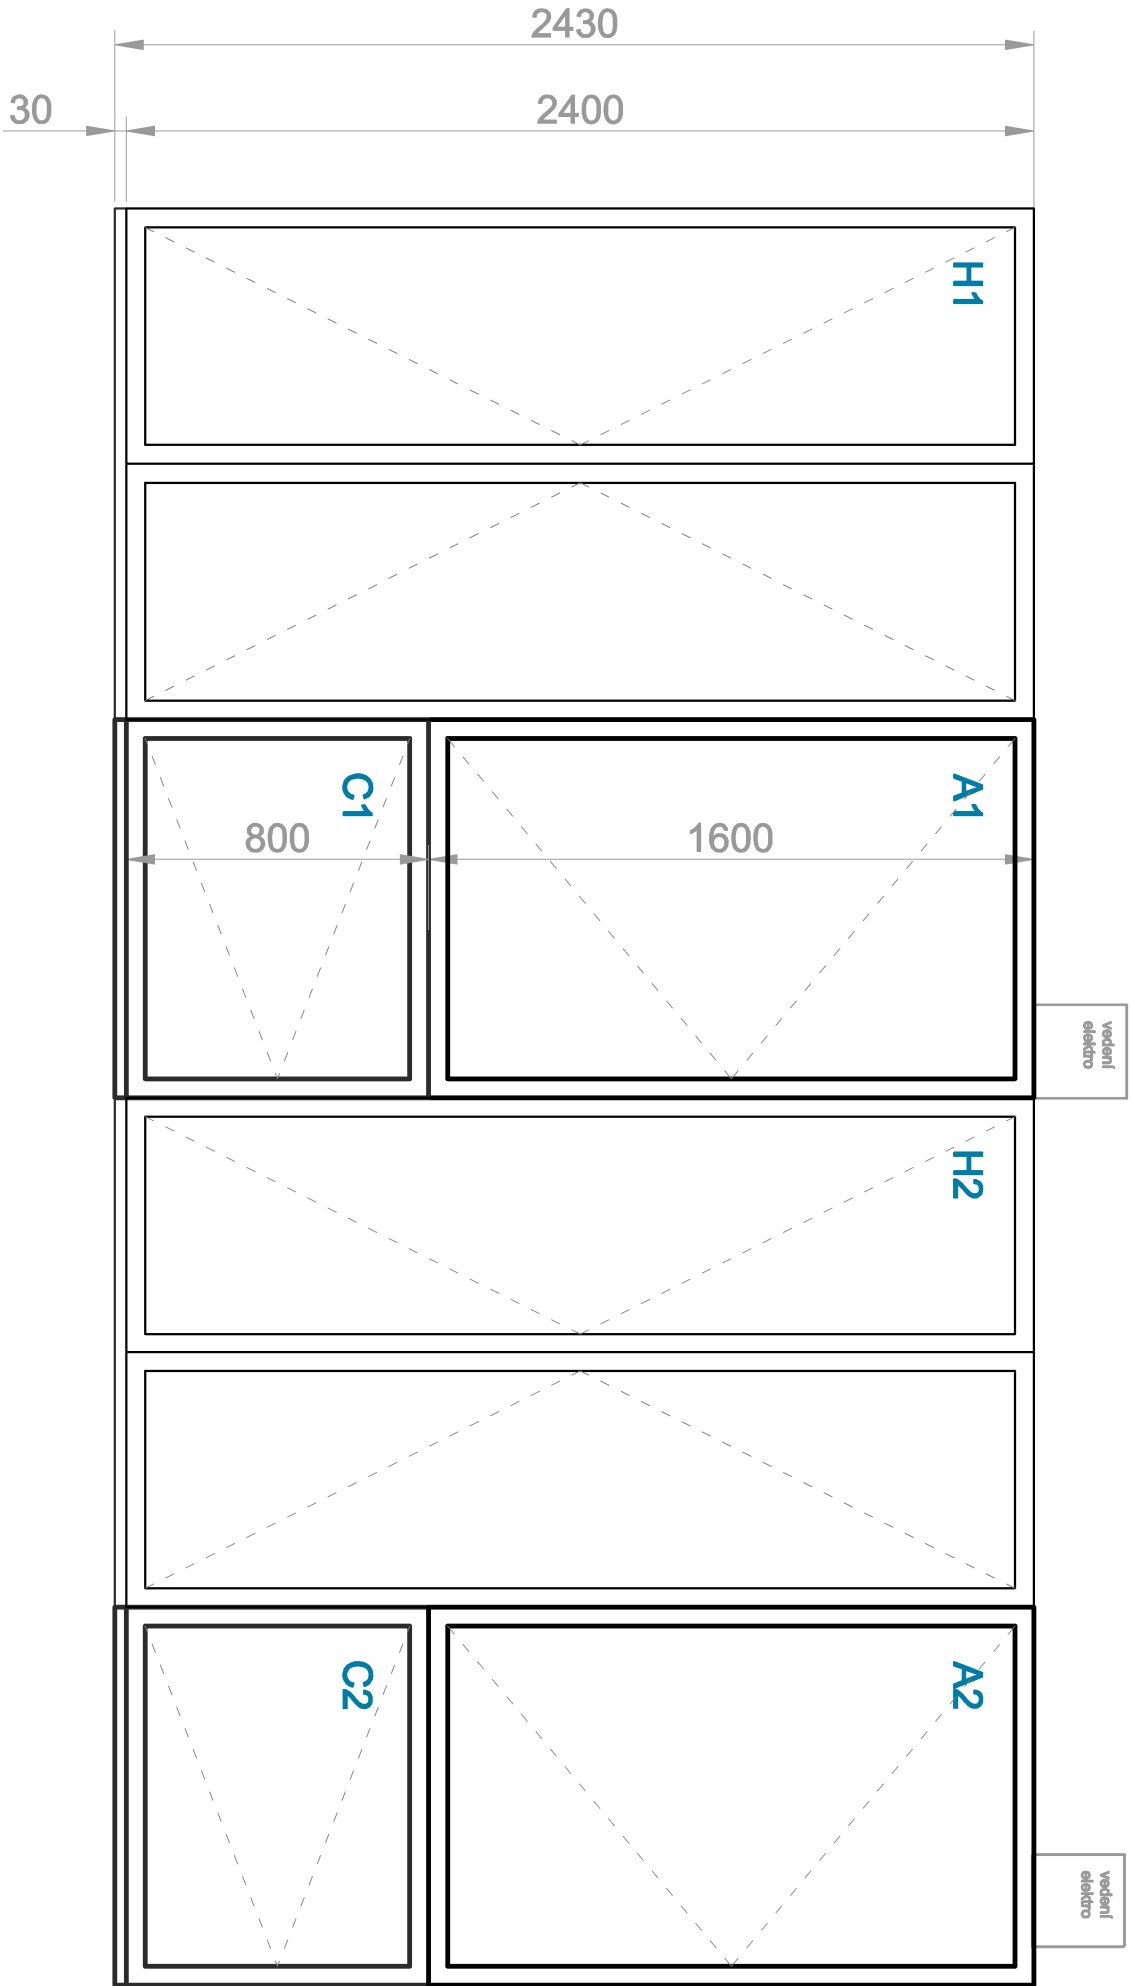


POHLED B

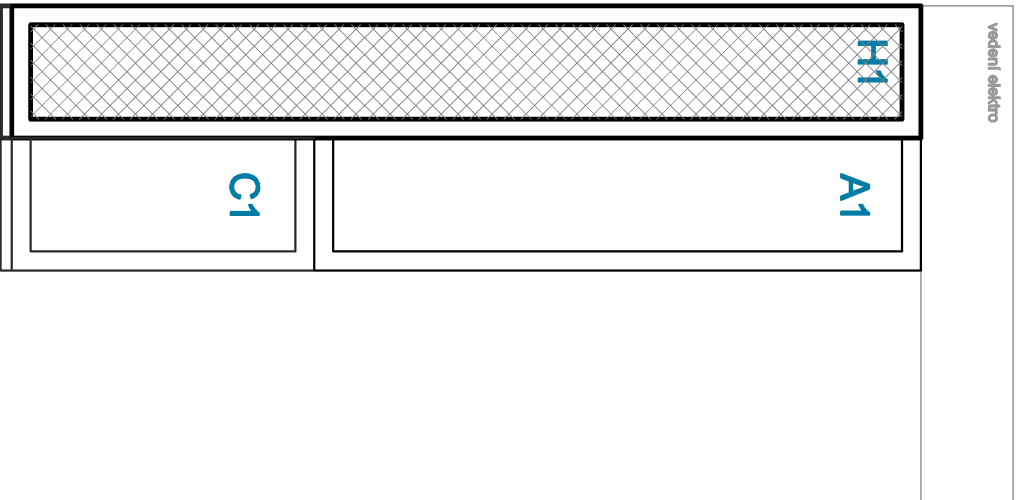


Autor: Ing. Lukáš Fukan IČ: 88876055		Návrh prostorově-technického řešení otevřených depozitářů pro Technické muzeum Pardubického kraje	
Dokumentace neslouží jako výrobní. Všechny rozměry si musí zhotovitel přesně zaměřit na stavbě. Autor si vyhradzuje schválit výrobní dokumentaci před započatím výroby.			
Datum: 28.2.2025			
Měřítko: 1:20	List 44	Verze 01	

POHLED C

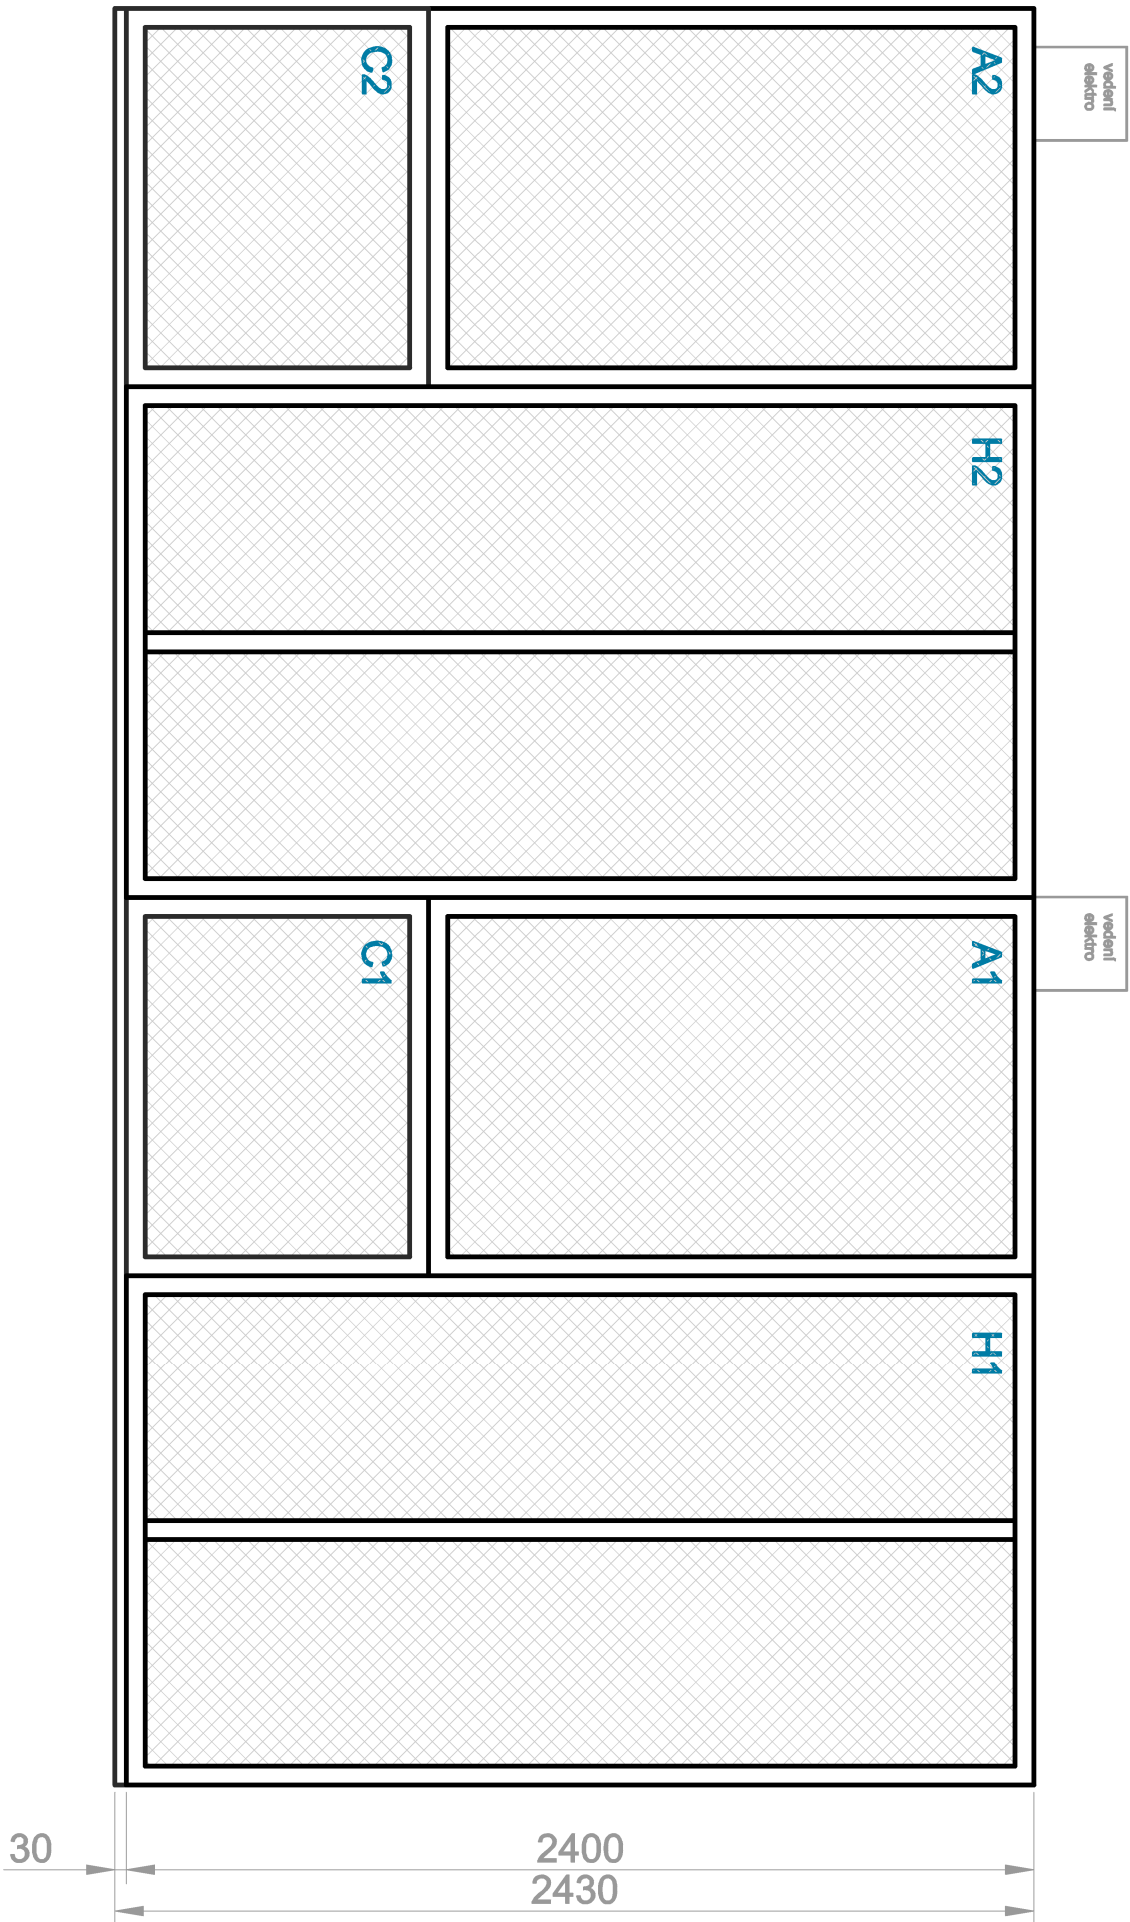


POHLED D

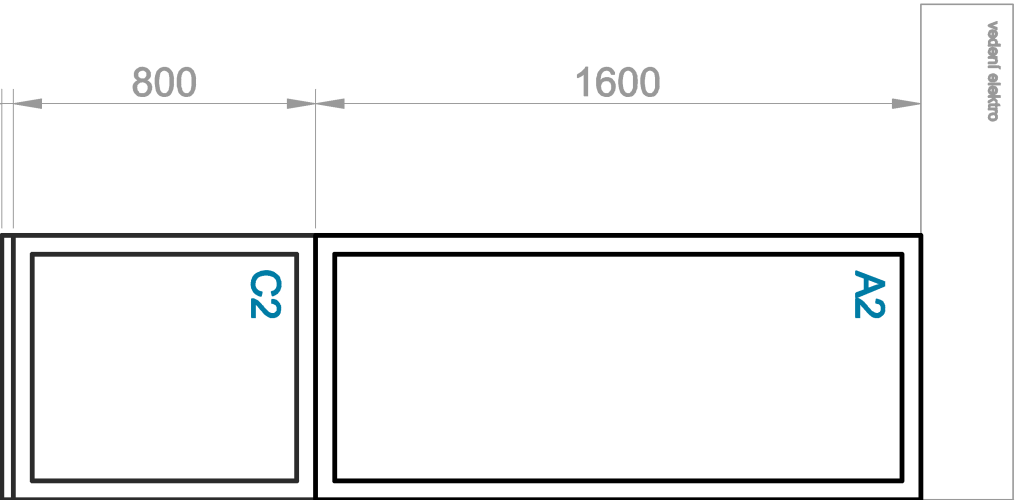

Autor: Ing. Lukáš Fukan IČ: 88876055		Návrh prostorově-technického řešení otevřených depozitářů pro Technické muzeum Pardubického kraje	
Dokumentace neslouží jako výrobní. Všechny rozměry si musí zhotovitel přesně zaměřit na stavbě. Autor si vyhradzuje schválit výrobní dokumentaci před započatím výroby.			
Datum: 28.2.2025			
Měřítko: 1:20	List 45	Verze 01	


VITRÍNA I1 - 2.21

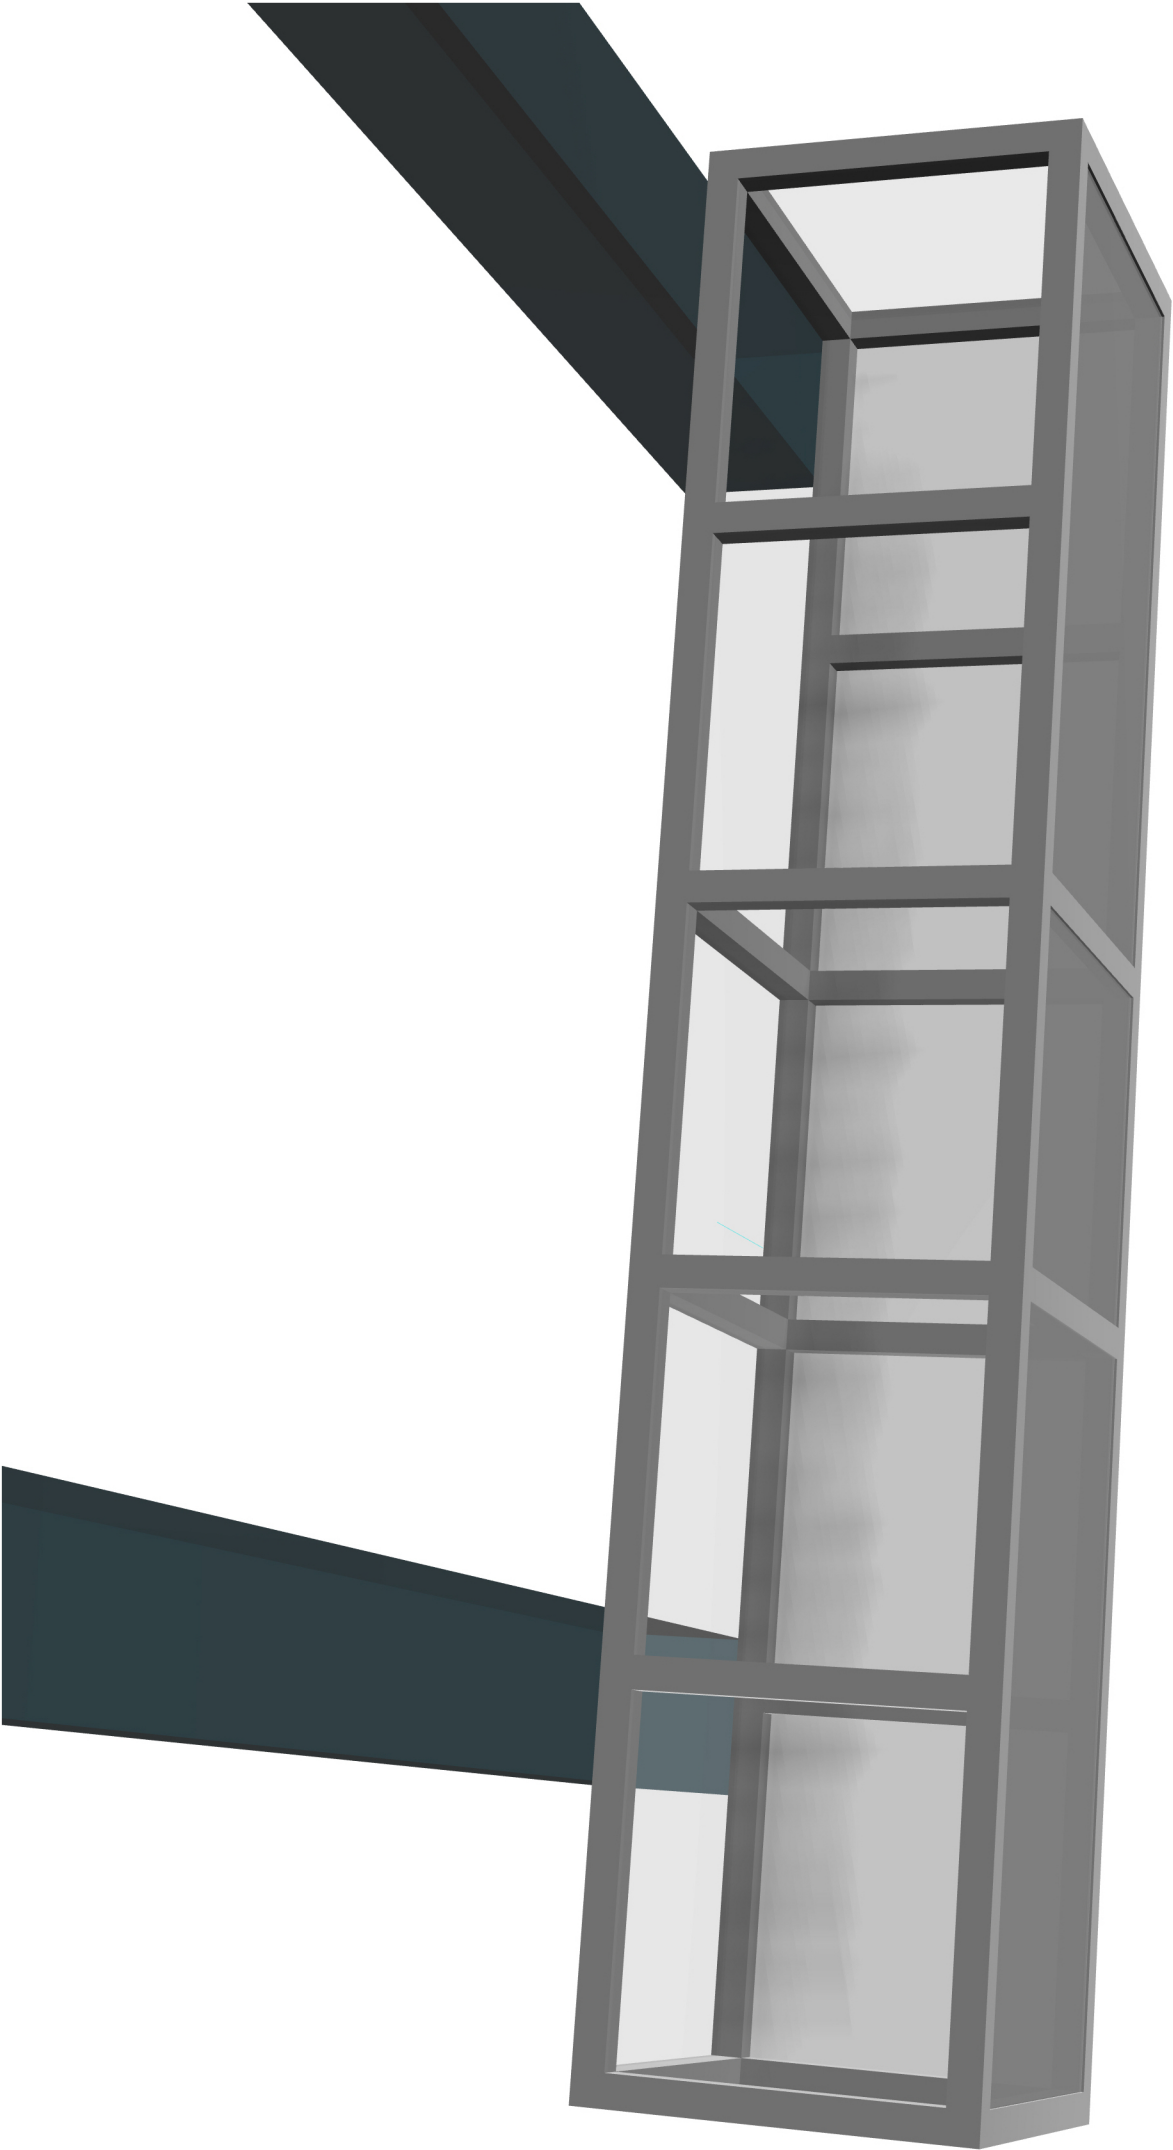


Autor: Ing. Lukáš Fukan IČ: 88876055		Návrh prostorově-technického řešení otevřených depozitářů pro Technické muzeum Pardubického kraje		
Dokumentace neslouží jako výrobní. Všechny rozměry si musí zhotovitel přesně zaměřit na stavbě. Autor si vyhrazuje schválit výrobní dokumentaci před započatím výroby.				
Datum: 28.2.2025				
Měřítko: 1:20	List 46	Verze 01		

VITRÍNA I1 - 2.21


PŮDORYS

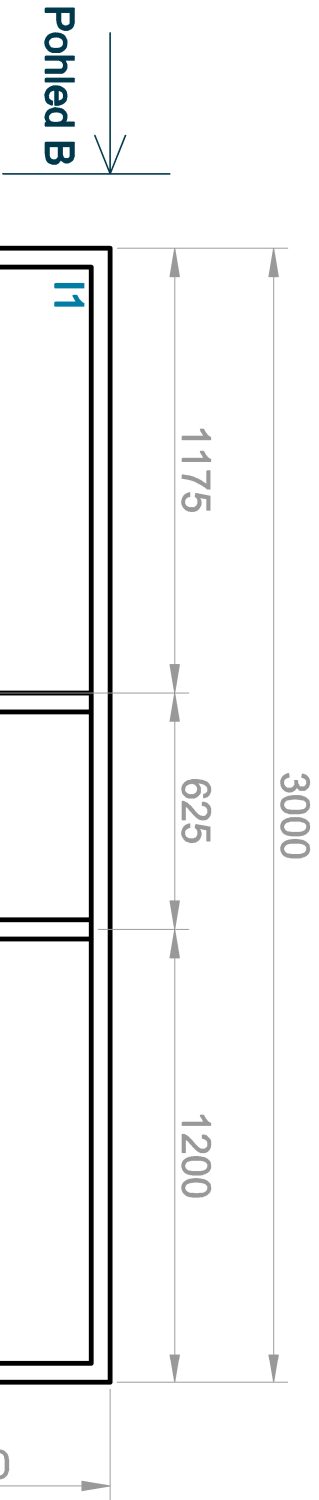


POHLED B

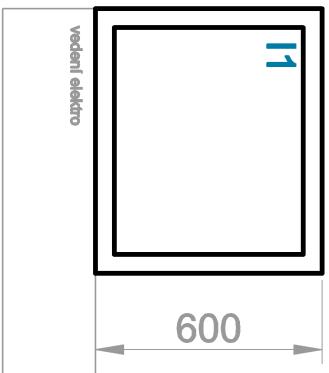


POHLED D

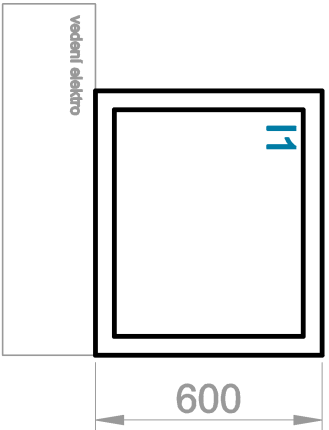

POHLED C

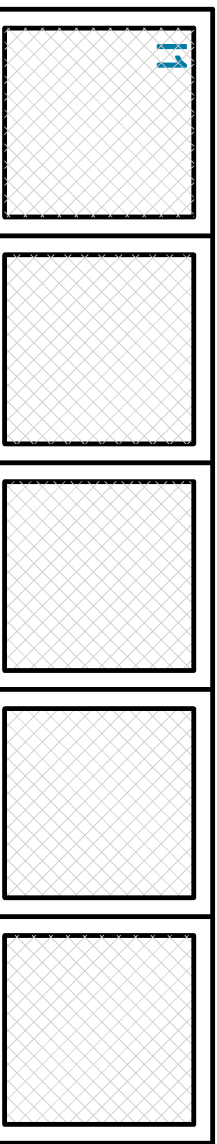


POHLED A

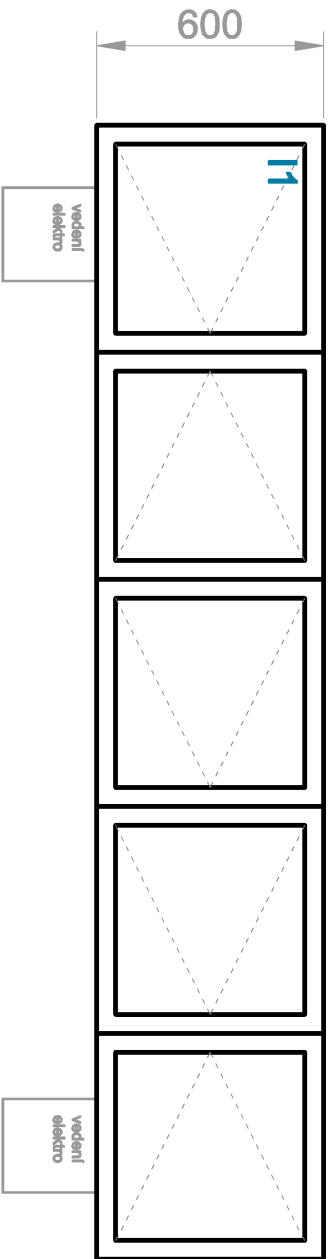

Autor: Ing. Lukáš Fukan IČ: 88976055	Návrh prostorově-technického řešení otevřených depozitářů pro Technické muzeum Pardubického kraje		
	Datum:	28.2.2025	
	Měřítko: 1:20	List 47	Verze 01
Dokumentace neslouží jako výrobní. Všechny rozměry si musí zhotovitel přesně zaměřit na stavbě. Autor si vyhrazuje schválit výrobní dokumentaci před započatím výroby.			


VITRÍNA J1 - 2.21

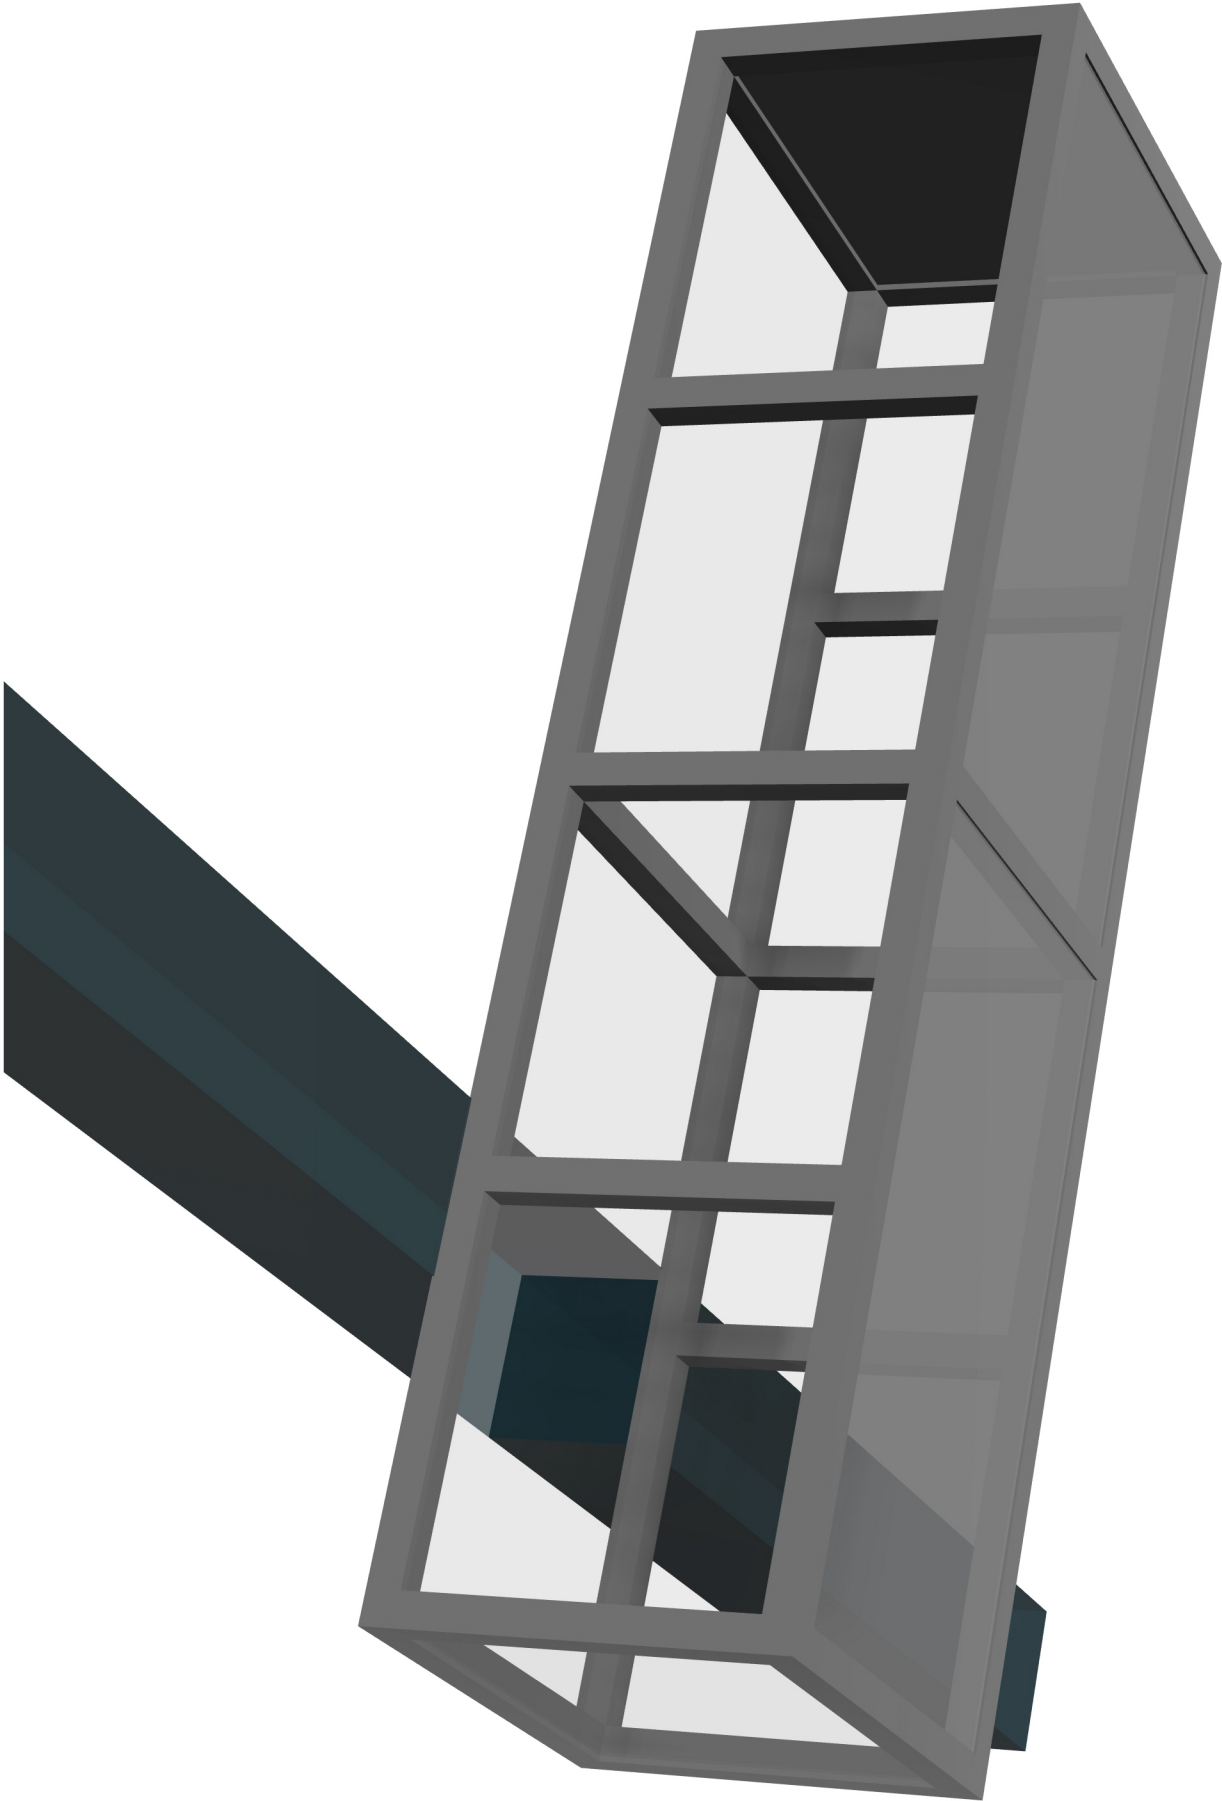


Autor: Ing. Lukáš Fukan IČ: 88876055		Návrh prostorově-technického řešení otevřených depozitářů pro Technické muzeum Pardubického kraje		
Dokumentace neslouží jako výrobní. Všechny rozměry si musí zhotovitel přesně zaměřit na stavbě. Autor si vyřazuje schválit výrobní dokumentaci před započátkem výroby.				
Datum: 28.2.2025				
Měřítko: 1:20	List 48	Verze 01		

VITRÍNA J1 - 2.21




PŮDORYS

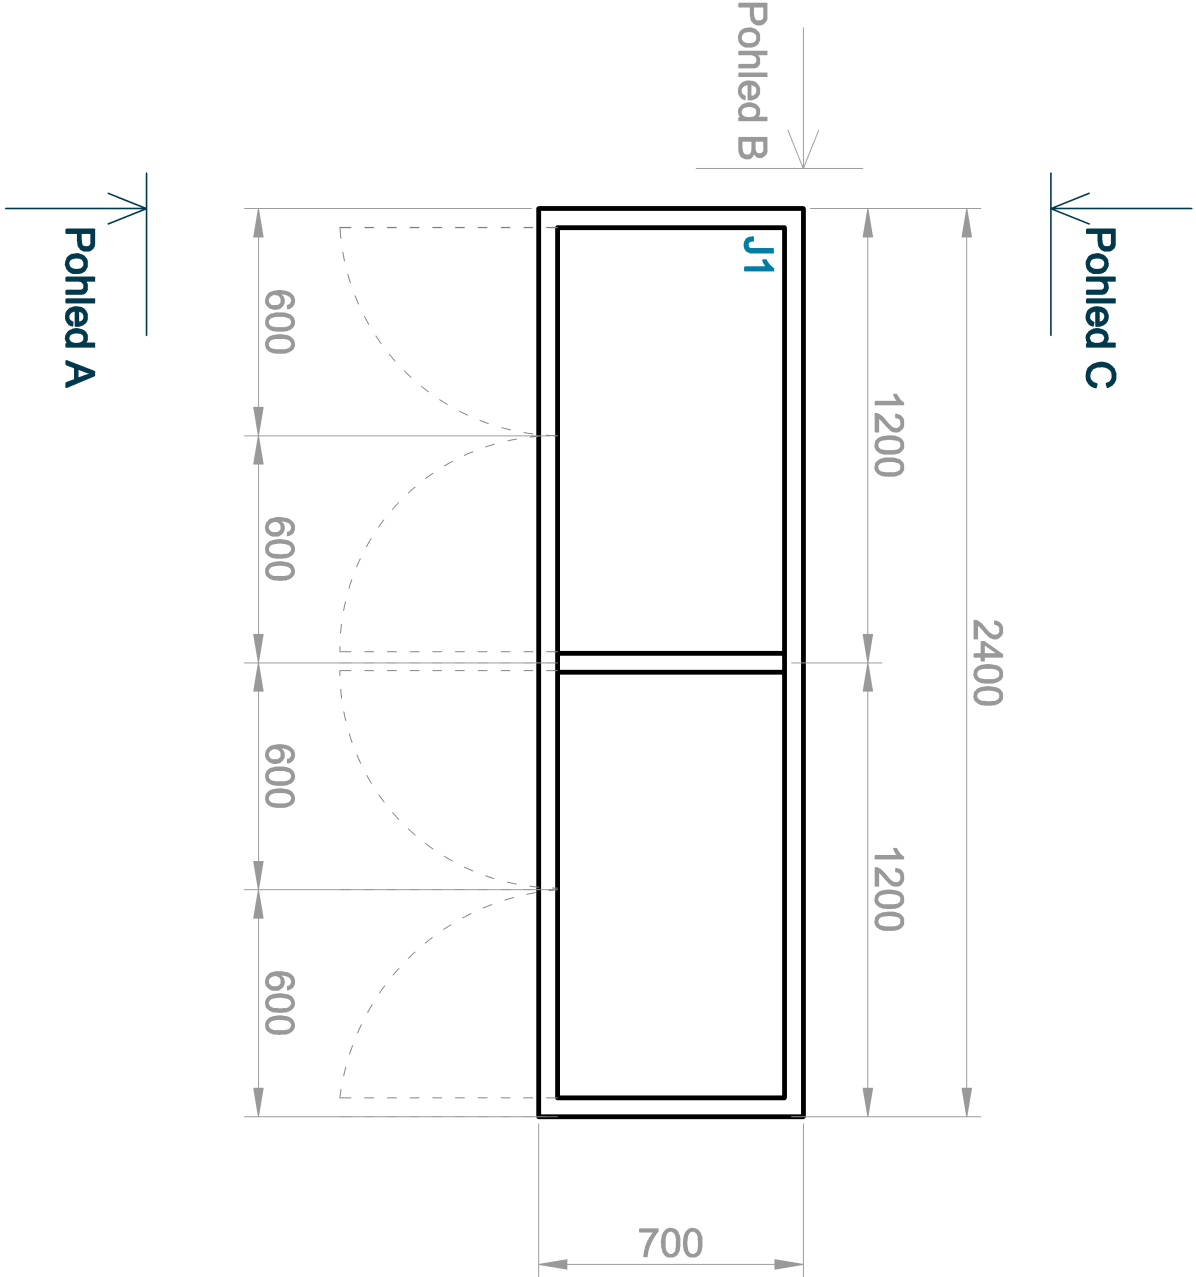

POHLED C

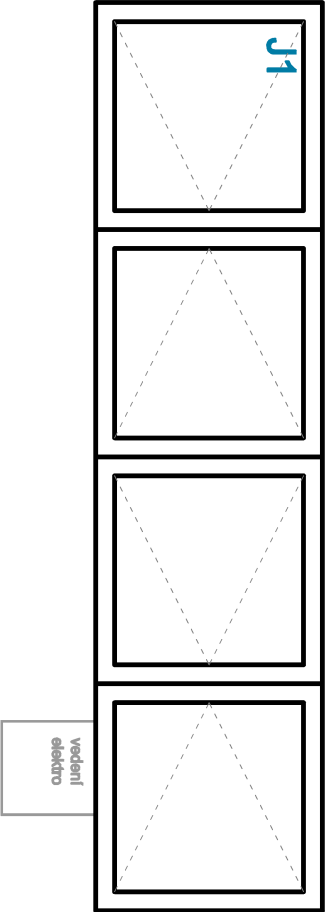

POHLED C

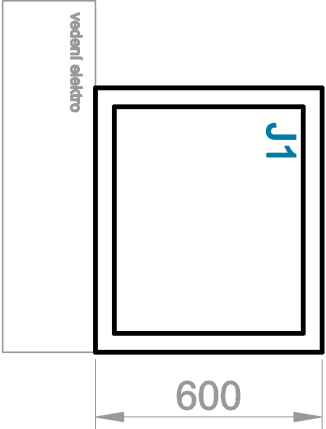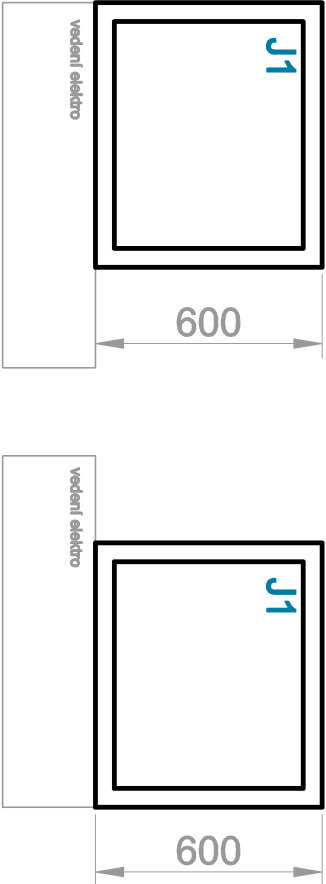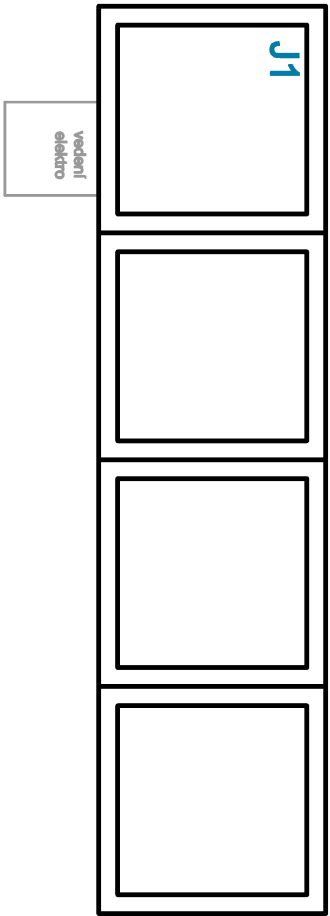

Autor: Ing. Lukáš Fukan IČ: 88876055		Návrh prostorově-technického řešení otevřených depozitářů pro Technické muzeum Pardubického kraje		
Dokumentace neslouží jako výrobní. Všechny rozměry si musí zhotovitel přesně zaměřit na stavbě. Autor si vyhradzuje schválit výrobní dokumentaci před započátkem výroby.				
Datum: 28.2.2025				
Měřítko: 1:20	List 49	Verze 01		