



Vzorek


PŮDORYS

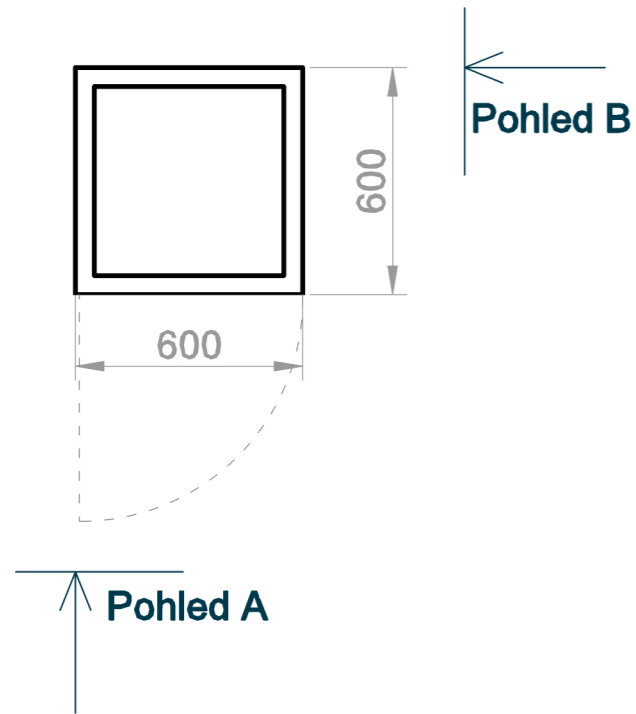



POHLED A

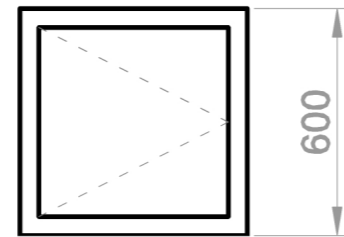

POHLED B

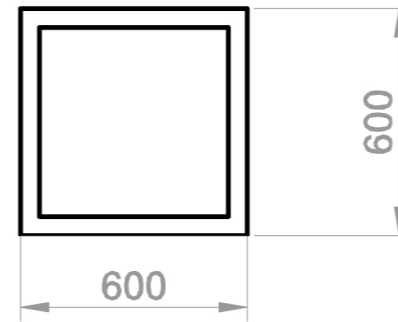

POHLED 3D

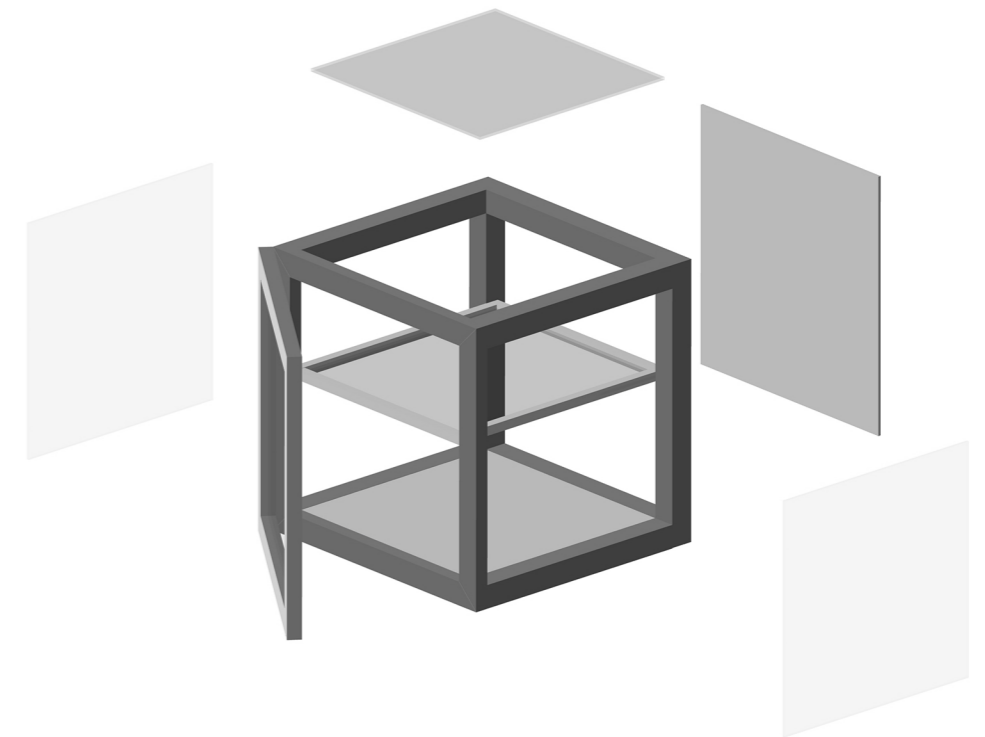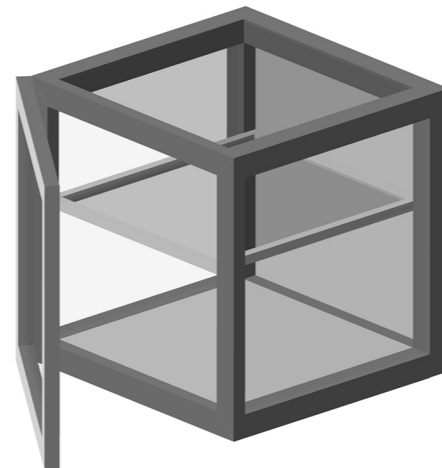

Autor: Ing. Lukáš Fukan IČ: 88876055		Návrh prostorově-technického řešení otevřených depozitářů pro Technické muzeum Pardubického kraje	
Dokumentace neslouží jako výrobní. Všechny rozměry si musí zhotovitel přesně zaměřit na stavbě. Autor si vyhrazuje schválit výrobní dokumentaci před započátkem výroby.		Datum: 28.2.2025	
Měřítko: 1:20	List 50	Verze 01	