


PŮDORYS

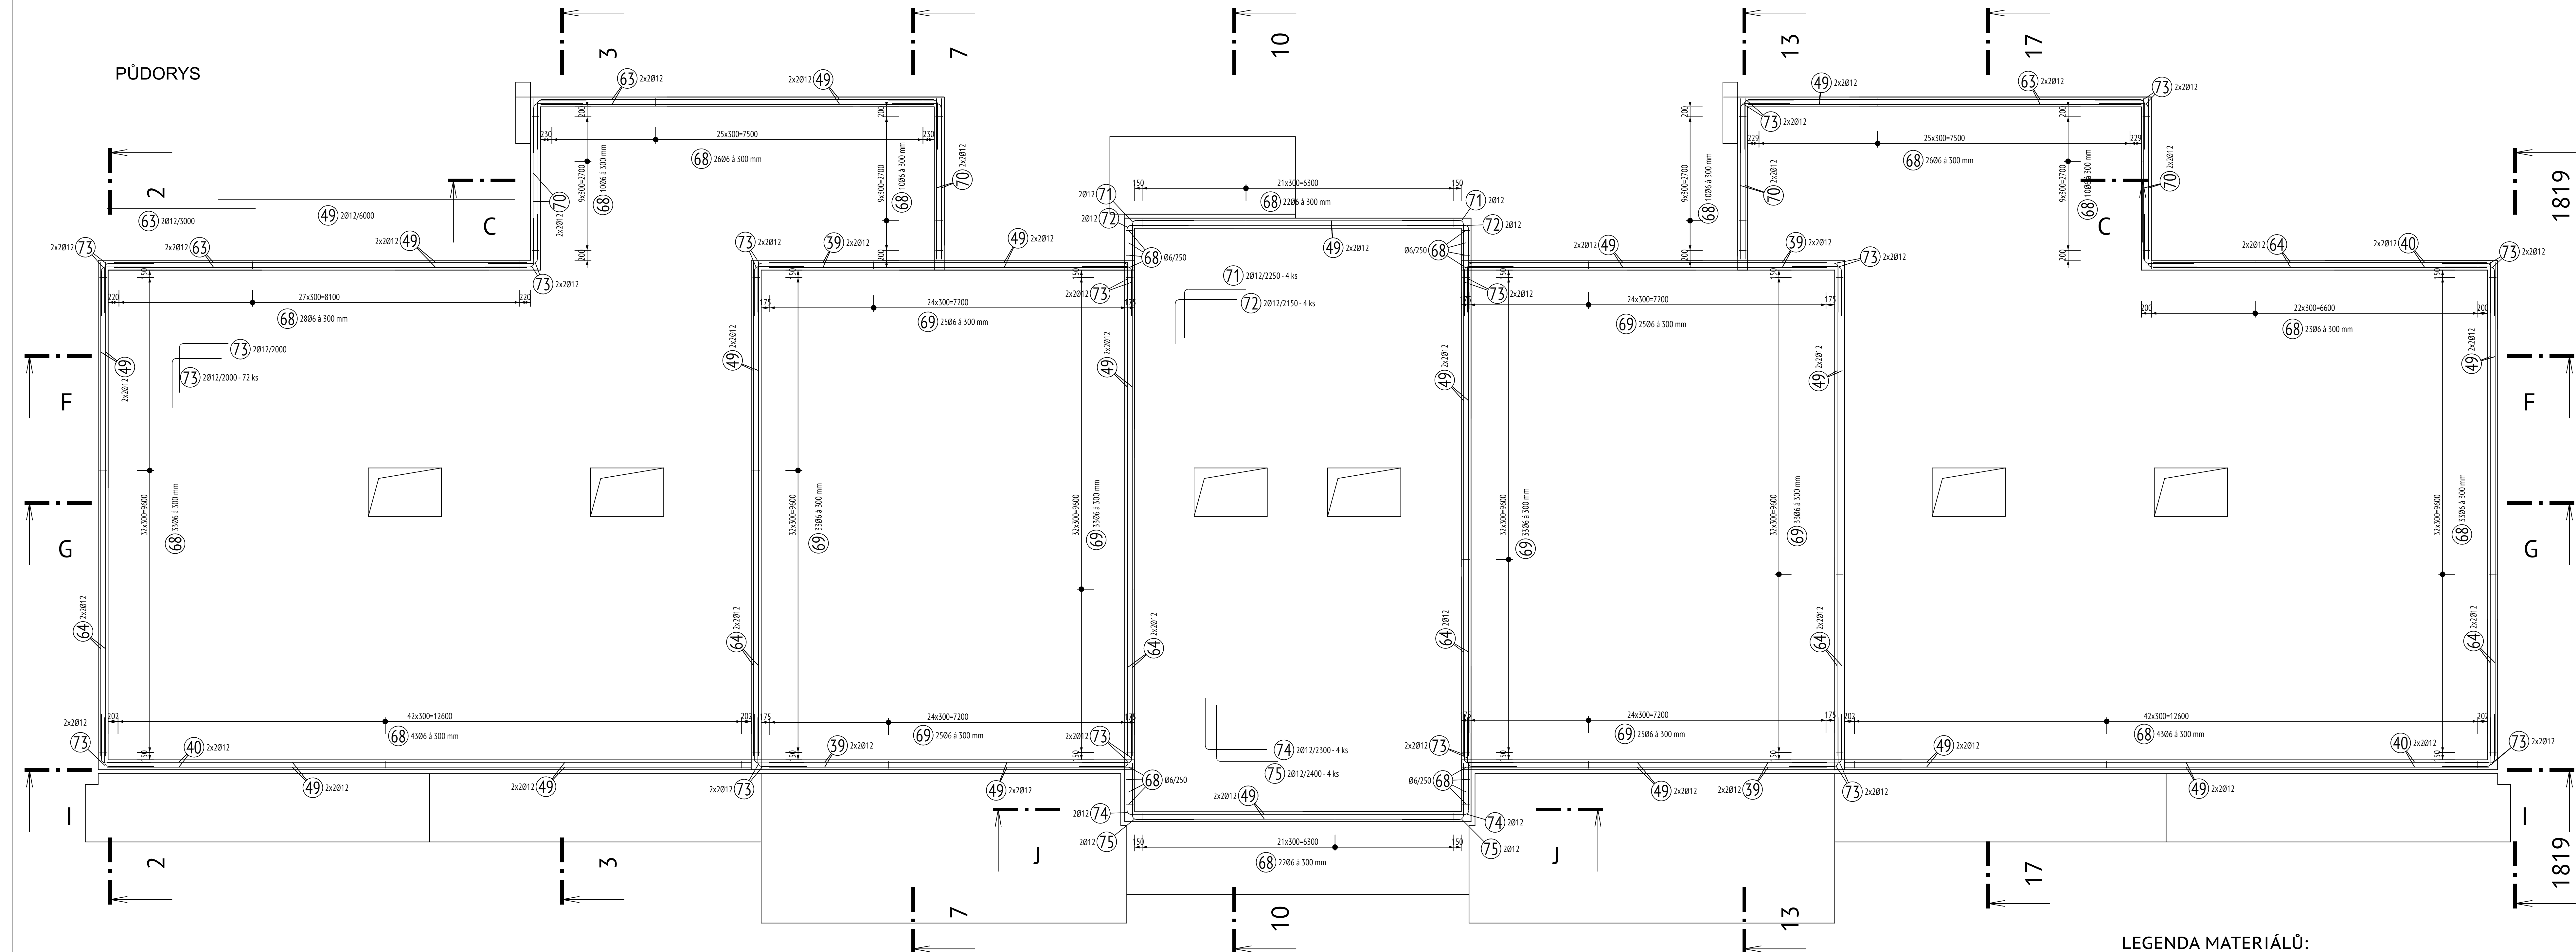

TABULKA VÝZTUŽE


Č. pol.	D [mm]	Délka [m]	Počet ks.	Délka B500B	
				6	12
Celková délka				381.830	926.400
Specifická hmotnost				0.222	0.888
Hmotnost [kg]				84.766	822.643
Hmotnost celkem				907.409	

- KONSTRUKCI VÝTŮŽŮ (DÍSTANČNÍ VÝTŮŽE, SPÍNÁČKÉ PROFILY) NENÍ VE VÝPISÉ ZÁHRNUTA A BUDE VOLNĚ PODELA PŮVODNÍ ZVÝŠKOSTI DODÁVATELE.
- VÝTŮŽI UPRAVIT DÉLKOVĚ PODELA TVARU BEDNĚNÍ
- UPLNOST VÝTŮŽE VŽDY PŘED PROVÁZENÍM ZKONTROLUOVAT
- PŘI NEJASNOSTECH KONTAKTOVAT PROJEKTANTA
- PŘI STYKOVÁNÍ A UKLÁDÁNÍ VÝTŮŽE MUSÍ BÝT VŽDY DODRŽENO MINIMÁLNÍ A MAXIMÁLNÍ KRYTÍ
- ŘEZY KONSTRUKCI SLOUŽÍ POUZE PRO INFORMACI O UKLÁDÁNÍ VÝTŮŽE, MNOŽSTVÍ A ROZČET V PŮDORYS, VÝPIS A VÝKAZ VÝTŮŽE!
- CELKOVÉ DÉLKY VLOŽEK ILOU STRŽNĚ DÉLKY
- PŘI BETONÁŽI DODRŽOVAT ZÁSADY ČSN EN 206-1 A ČSN EN 13760

- **DOKUMENTACE ZPRACOVÁVÁNÍ VE STUPNI PRO** PROVĚZENÍ STAVBY, NENAHRAŽUJE VÝROBNÍ DOKUMENTACI !
 - VŠECHY ODKRYTKY OD PROJEKTU UVAŽOVANÉHO ŘEŠENÍ KONZULTOVAT S PROJEKTEM
 - **PROVÁDĚNÍ VŠECH TYPŮVYCH KONSTRUKCÍ (ZDĚNÍ, OMÍTKY, ATD.) SE ŘÍDÍ TECHNOLOGICKÝMI PŘEDPISY VÝROBY A JEJICH KATALOGOVÝMI LISTY !!**
 - TVAR A VYŽITĚNÍ ŽEDEZ PRÍSOPOBŮ DODAVATELÍ TEPELNĚ IZOLAČNÍCH NOSNÍKŮ VE VD
 - VÝKRY PREFABRIKOVANÝCH PŘEKLADŮ VZ. PO STAVEBNÍ ČÁSTI.
 - UMÍSTĚNÍ PROSTUPU PRO STUPACÍ POTRUBÍ KONTROLOVAT DLE PD STAVEBNÍHO ŘEŠENÍ A ZDAROVATELŮ
 - PŘED ZABETOVNÝMÍM MŮSTÍ BYŤ DO STROPU OSAZENÍ PRŮCHODKY PRO DODATEČNÉ PROTAŽENÍ ELEKTRO.
 - VE VYZNAČENÝCH BODECH A LINIÍCH PROVĚST NADVÝŠENÍ BĚDĚNÍ Zb KONSTRUKCE.
- **DIMENZOVÁNÍ ISO NOSNÍKŮ PROVEDE JEJICH DODAVATEL PO KONZULTACI** SE ZOPOVĚDÝM STATIKEM A PROJEKTEM.

ŽB VĚNCE :

BETON C 25/30
OCEL: B 500, KARI (W)
krytí: min 25mm

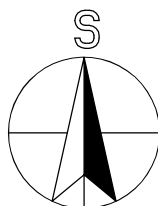

Revize	Popis	Kreslil	Datum
--------	-------	---------	-------

Název projektu:	Transformace Domova pod Kuňkou – areál ke Tvrzi		
Stupeň dokumentace	dokumentace provedení stavby (DPS)		
Místo stavby: Ke Tvrzi 235, 530 03 Pardubice	Katastrální území: Pardubice	Zakázka číslo 230501	

Stavebník/objednatel: Pardubický kraj Komenského náměstí 125 532 11 Pardubice IČO: 708 92 822	 PARDUBICKÝ KRAJ	Generální projektant: Sinc s.r.o. Průmyslová 560 530 03 Pardubice IČO: 288 14 878	 SINC <small>PROJEKČNÍ A INŽENÝRSKÁ SPOLUČINNOST</small> +420 775 124 685 www.sinc.cz
---	--	---	--

Hlavní inženýr projektu:	Ing. Jaroslav Dvořák	Zpracovatelství projektu: Sinoe s.r.o. Průmyslová 560 530 03 Pardubice IČO: 288 14 878	Formát: 18A4 Datum: 01/2025	Paré
Zodpovědný projektant:	Ing. Jaroslav Dvořák			
Vypracoval:	Ing. Jan Jilíček			
Stavební objekt:				
Číslo dokumentace:	SO01 DPK			
STAVEBNÉ KONSTRUKČNÍ ČÁST				
Název:	ŽB VĚNCE - SCHÉMA VÝZTUŽE	Číslo výkresu - revize D.1.2.2.6 - R00	Měřítko: 1:50	

Kód projektu:	Stupeň	Stavební objekt:	Profese:	Část:	Číslo:	Revize:	Popis:
DPK	DPS	SO01	STATIKA	D	1.2-2.1	R00	