



PŮDORYS 1.NP

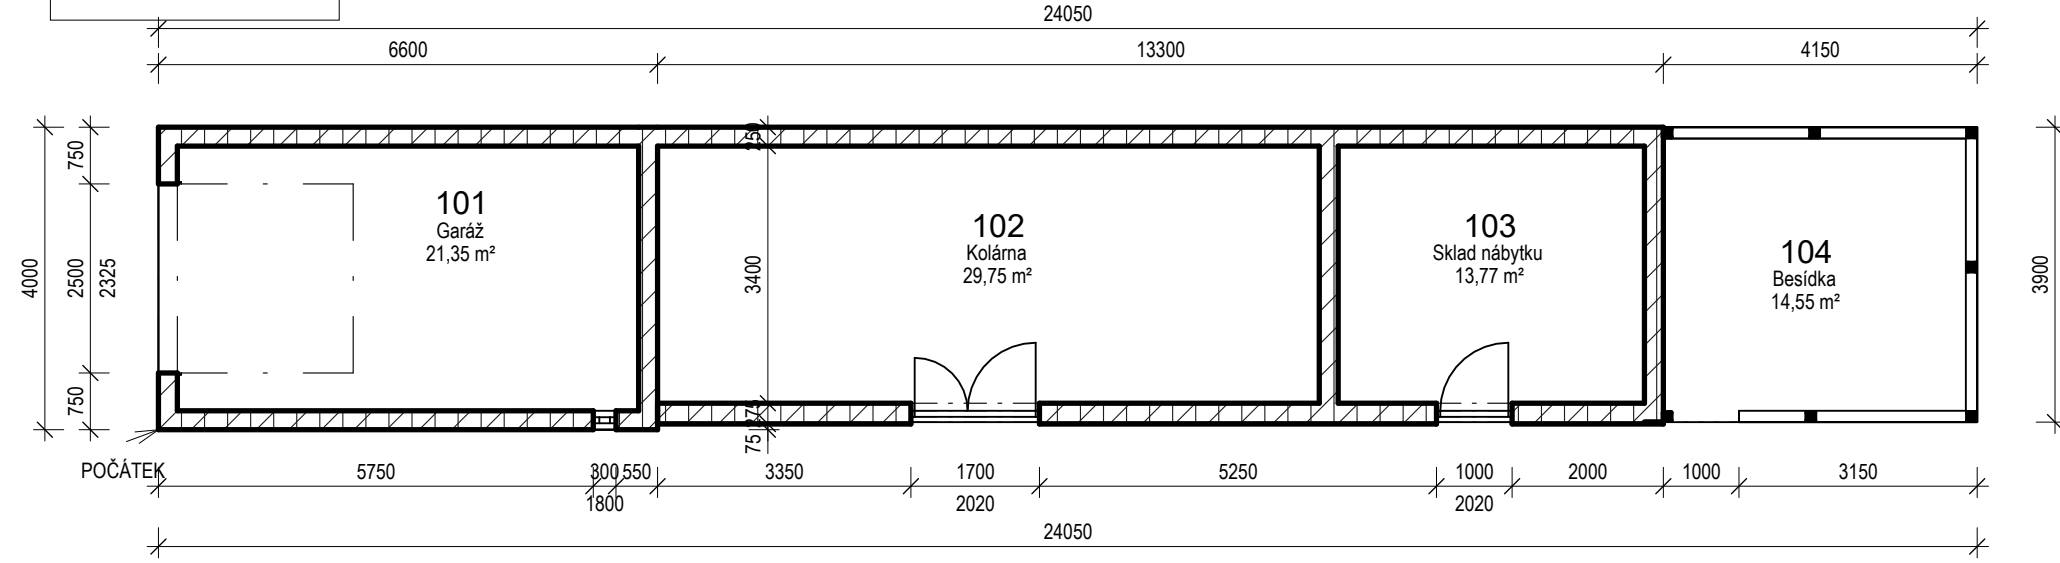


PŮDORYS KROVU

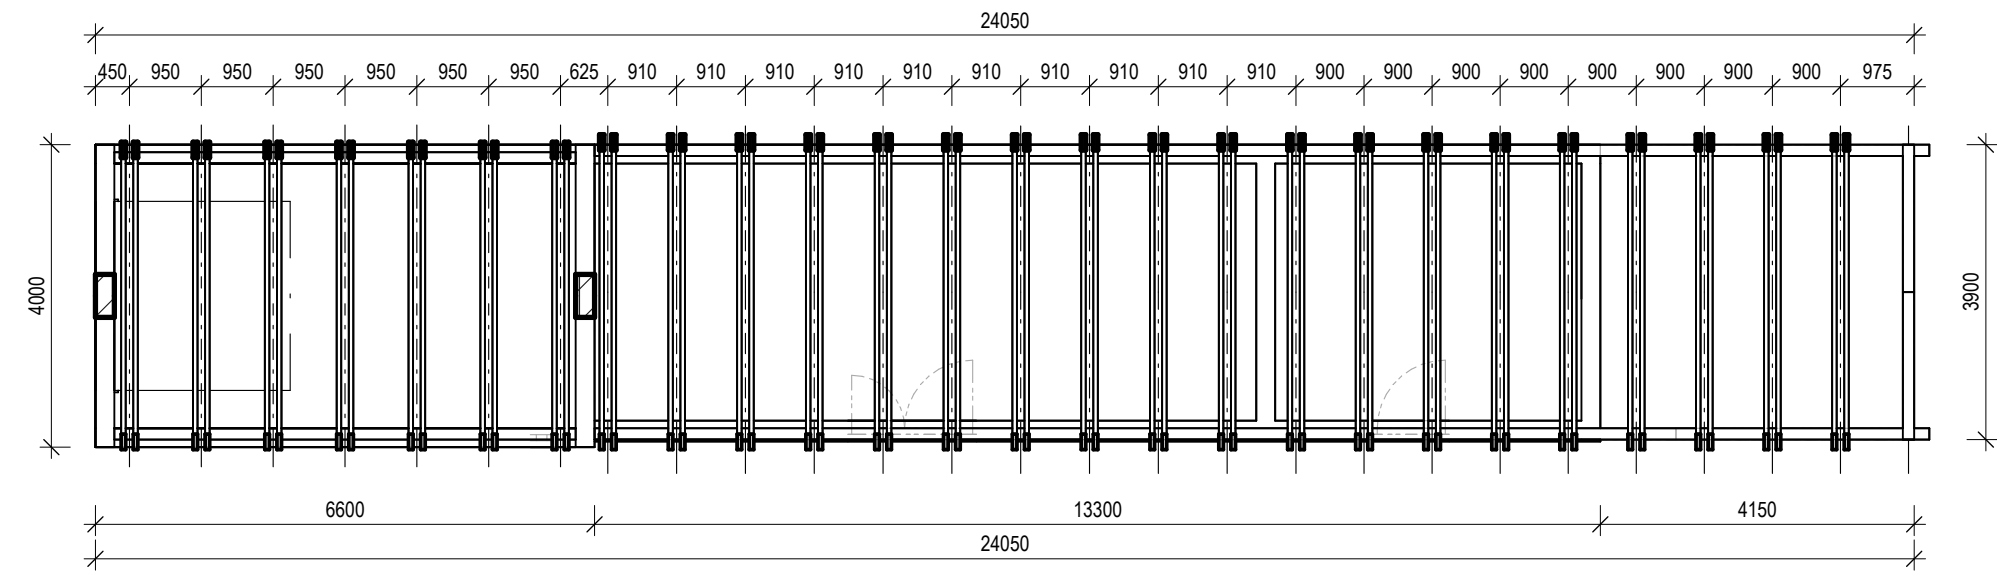


Tabulka místností

OZN.M.	NÁZEV MÍSTNOSTI	PLOCHA [m²]
101	Garáž	21,35
102	Kolárna	29,75
103	Sklad nábytku	13,77
104	Besídka	14,55
Celková plocha:		79,42

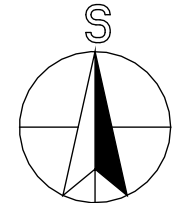

+/- 0,000 = 000,000 m n.m.

Vypracoval:		Hlavní inženýr projektu:		 Sinc s.r.o. +420 775 124 685 IČ: 288 14 878 www.sinc.cz	
Ing. Antonín Nádvorník		Ing. Jaroslav Dvořák			
Místo stavby: Ke Tvrzi 235, 530 03 Pardubice					
Investor: Pardubický kraj, Komenského náměstí 125, 532 11 Pardubice					
Akce: Demolice objektů p.č. st. 1100 a st. 10070, k.ú. Pardubice Objekt: SO02 Garáže				Formát: 2 A4	Paré:
				Datum: 04/2023	
				Stupeň: DBP	
				Zakáz. č.:230402	
				Měřítko: 1 : 100	
Výkres Půdorysy				Č.v. D.2.1	