

Vaše značka:

Naše značka:

Sinc s.r.o.

T.G. Masaryka 2065/26

568 02 Svitavy

Vyřizuje: Jiří Kiac

Telefon: +420 466 843 137

E-mail: jkiac@eop.cz

Datum: 08.6.2023

Vyjádření č. 019-23 k existenci sítí EOP Distribuce, a.s.

Akce: Demolice objektů p.č. st. 1100 a st. 10070, k.ú. Pardubice.

Objekt: SO 01 Dětský domov, SO 02 Garáže.

Investor: Pardubický kraj, Komenského náměstí 125, 532 11 Pardubice.

Stupeň PD: Dokumentace bouracích prací.

Datum zpracování PD: 04/2023.

Na základě Vaší žádosti o vyjádření k existenci sítí v majetku společnosti EOP Distribuce, a.s. (dále DTO) v uvedeném zájmovém území sdělujeme:

V zájmovém území se nachází níže uvedené zařízení v majetku DTO:

- Horkovod 2 x DN 350, uložení v neprůlezném kanále.
- Horkovod 2 x DN 100, předizolované potrubí v zemním uložení.
- Teplovod 2 x DN 50 + 2 x TeV, uložení v neprůlezném kanále.


Zákres sítí v majetku DTO je vyznačen v příloze tohoto vyjádření. Pozn: V zájmovém území se může nacházet zařízení jiných vlastníků, případně i dlouhodobě nefunkční, nebo neprovozované zařízení bez dostupných informací o jejich poloze.

Toto vyjádření platí pro dokumentaci, která byla žadatelem předložena a pro rozsah prací, který byl v předložené dokumentaci uveden. Návrh, realizace a provoz zařízení s připojením k SZT DTO musí být v souladu s platnými Technickými připojovacími podmínkami DTO. Platnost tohoto vyjádření je 12 měsíců od data jeho vydání.

Jiří Kiac
Marketing tepla DTO



EOP Distribuce, a.s.
č.p. 478
533 45 Opatovice nad Labem
IČO: 28800621 • DIČ: CZ28800621

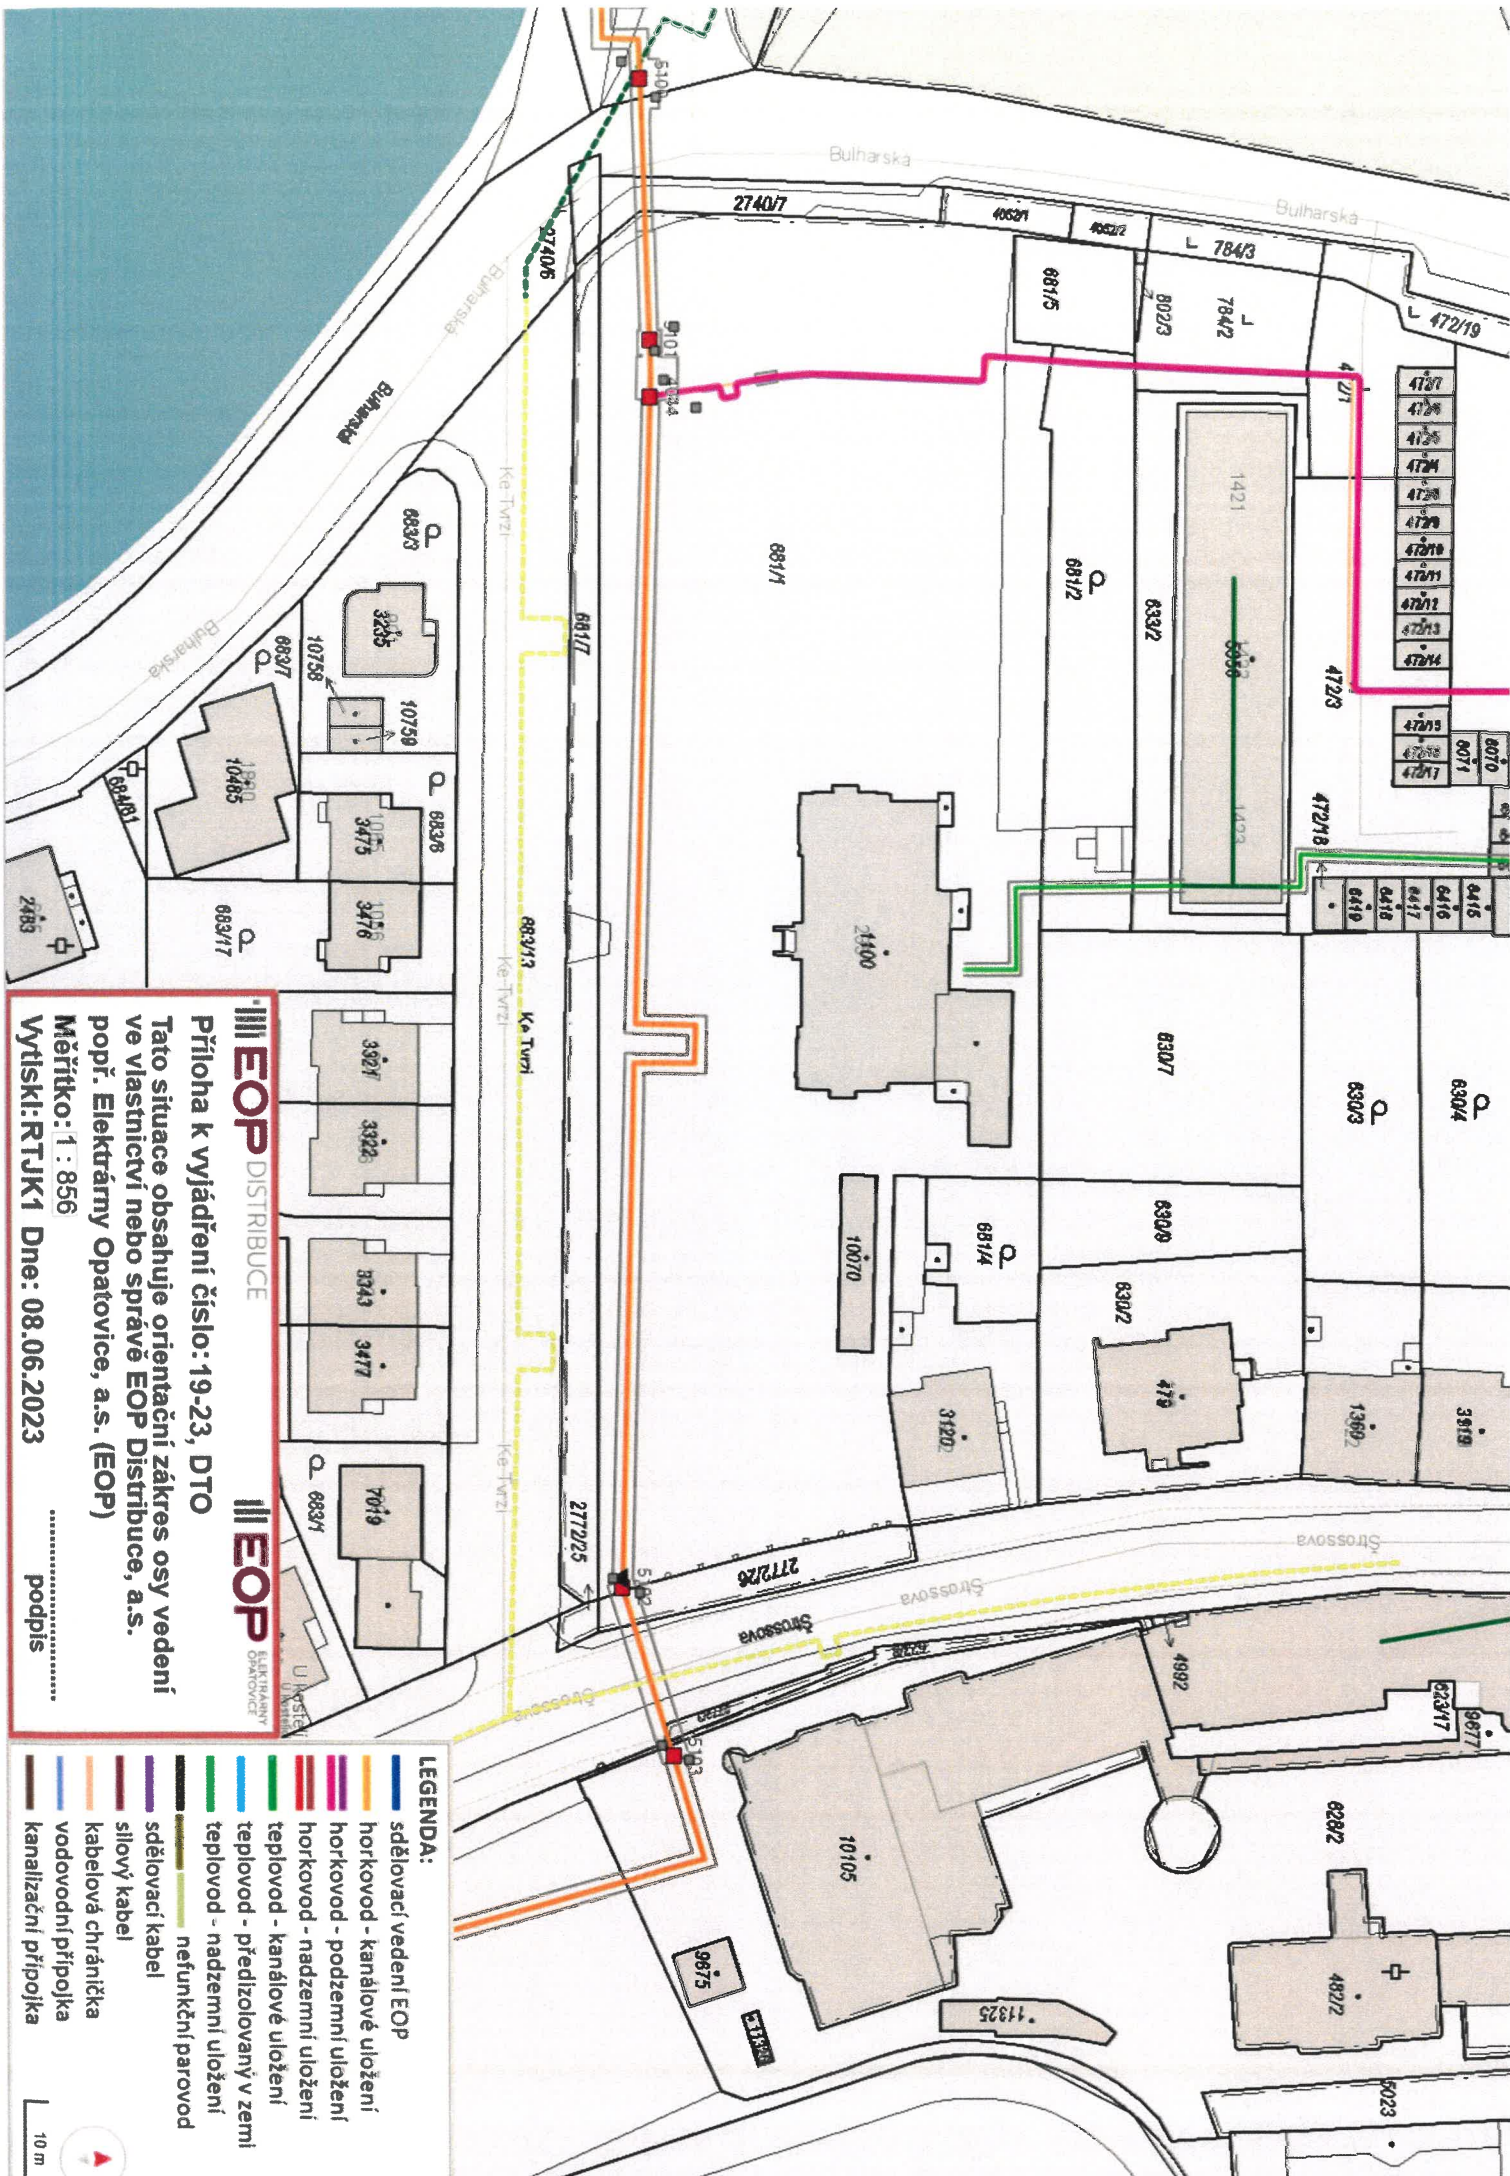

EOP DISTRIBUCE

EOP ELEKTRÁRNÍ OPATŘENÍ

Příloha k vyjádření číslo: 19-23, DTO

Tato situace obsahuje orientační zakres osy vedení ve vlastnictví nebo správě EOP Distribuce, a.s.

popř. Elektrárny Opatřovice, a.s. (EOP)

Měřítko: 1 : 856

Vytiskl: RTJK1 Dne: 08.06.2023

podpis

LEGENDA:

- sdělovací vedení EOP
- horkovod - kanálové uložení
- horkovod - podzemní uložení
- horkovod - nadzemní uložení
- teplovod - kanálové uložení
- teplovod - předizolovaný v zemi
- teplovod - nadzemní uložení
- sdělovací kabel
- silový kabel
- kabelová chránička
- vodovodní přípojka
- kanalizační přípojka

