



VÝŘEZ A

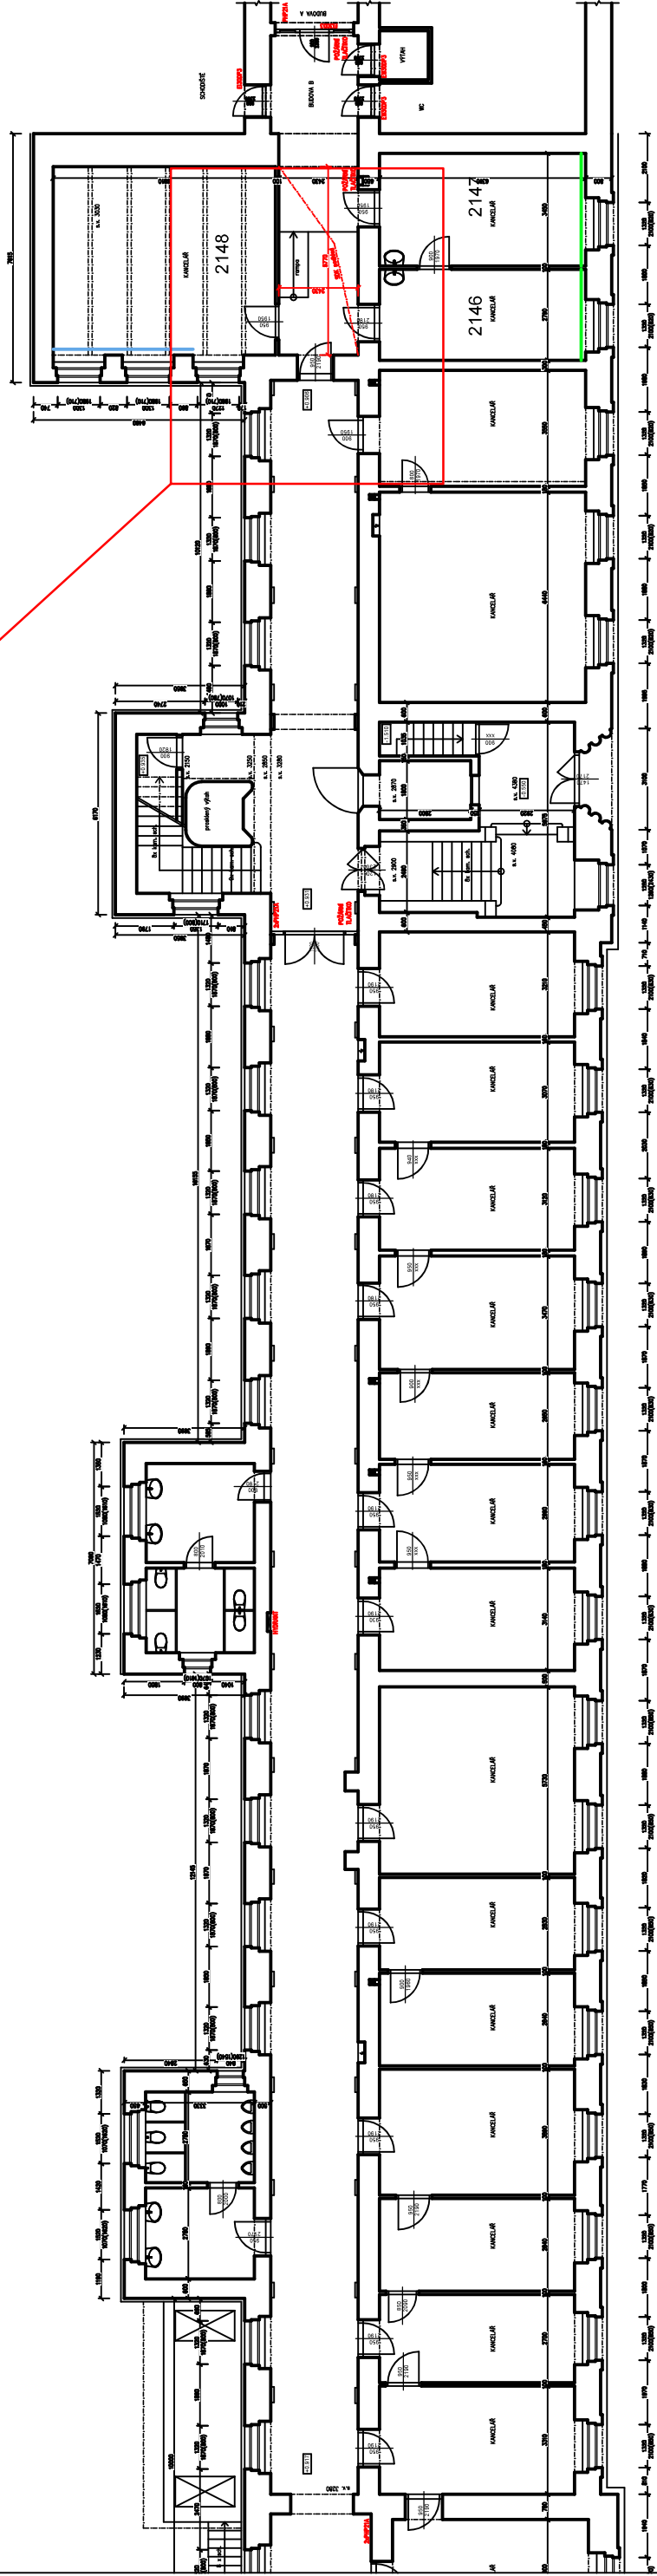

VÝŘEZ A

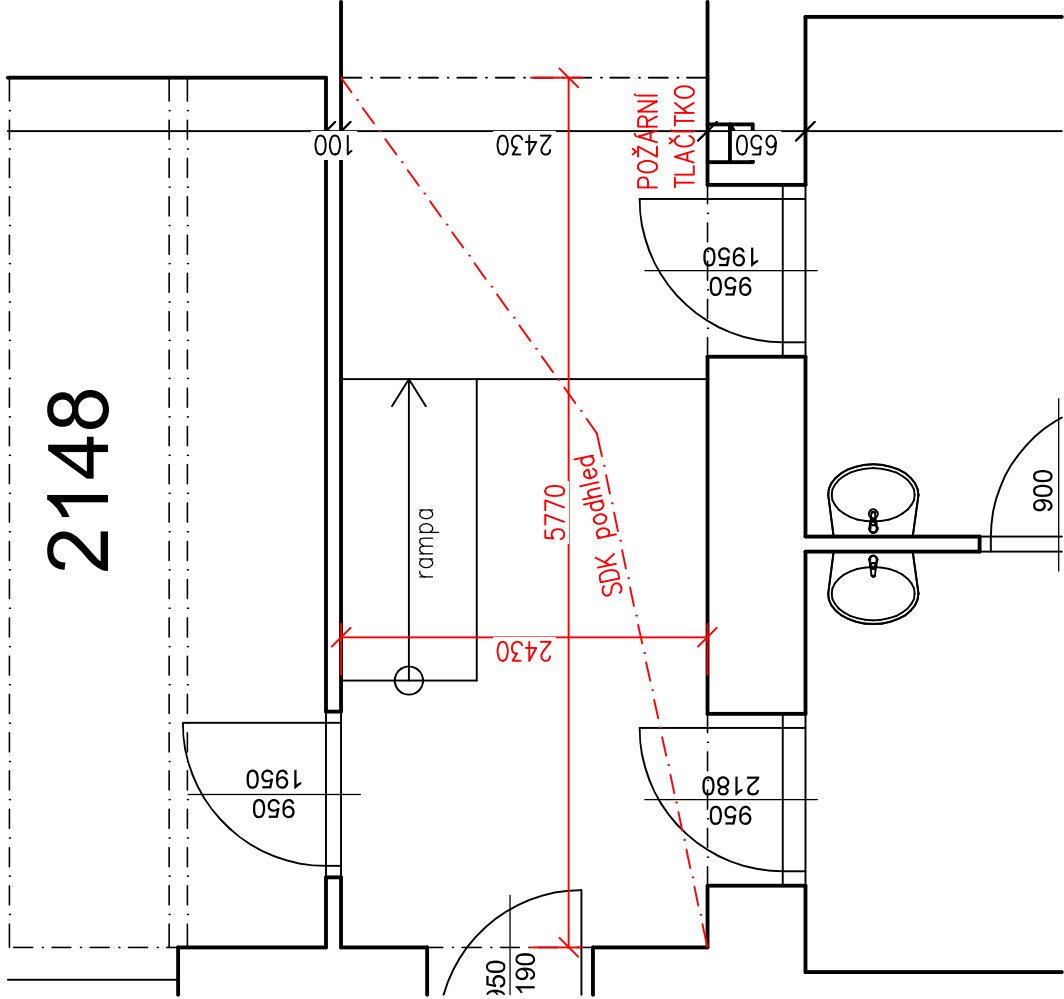

2148

LEGENDA

- Řešení parapetu č.1
- Řešení parapetu č.2
- Řešení parapetu č.3
- Řešení parapetu č.4



Vypracoval:		Hlavní inženýr projektu:	
Dan Zvára, DiS.		ING. Jaroslav DVOŘÁK	
Místo stavby: Pardubice, p.č. st. 2207/1, náměstí Republiky č.p. 12		Investor: Pardubický kraj, Komenského náměstí 125, 530 02 Pardubice	
Sinc s.r.o.		Sinc s.r.o.	
+420 775 124 685		IČ: 288 14 878	
		www.sinc.cz	
Akce:		Paré:	
PBŘ budovy B KrÚ Pk č.p. 12, Pardubice - stavební úpravy		Formát: A3	
		Datum: 05/2024	
		Stupeň: DPS	
		Zakáz. č.: 230403	
Objekt:		Měřítko: 1:200	
Výkres:		Č.v.	
PŮDORYS 1.NP		D.1.1.3	