



VÝŘEZ A

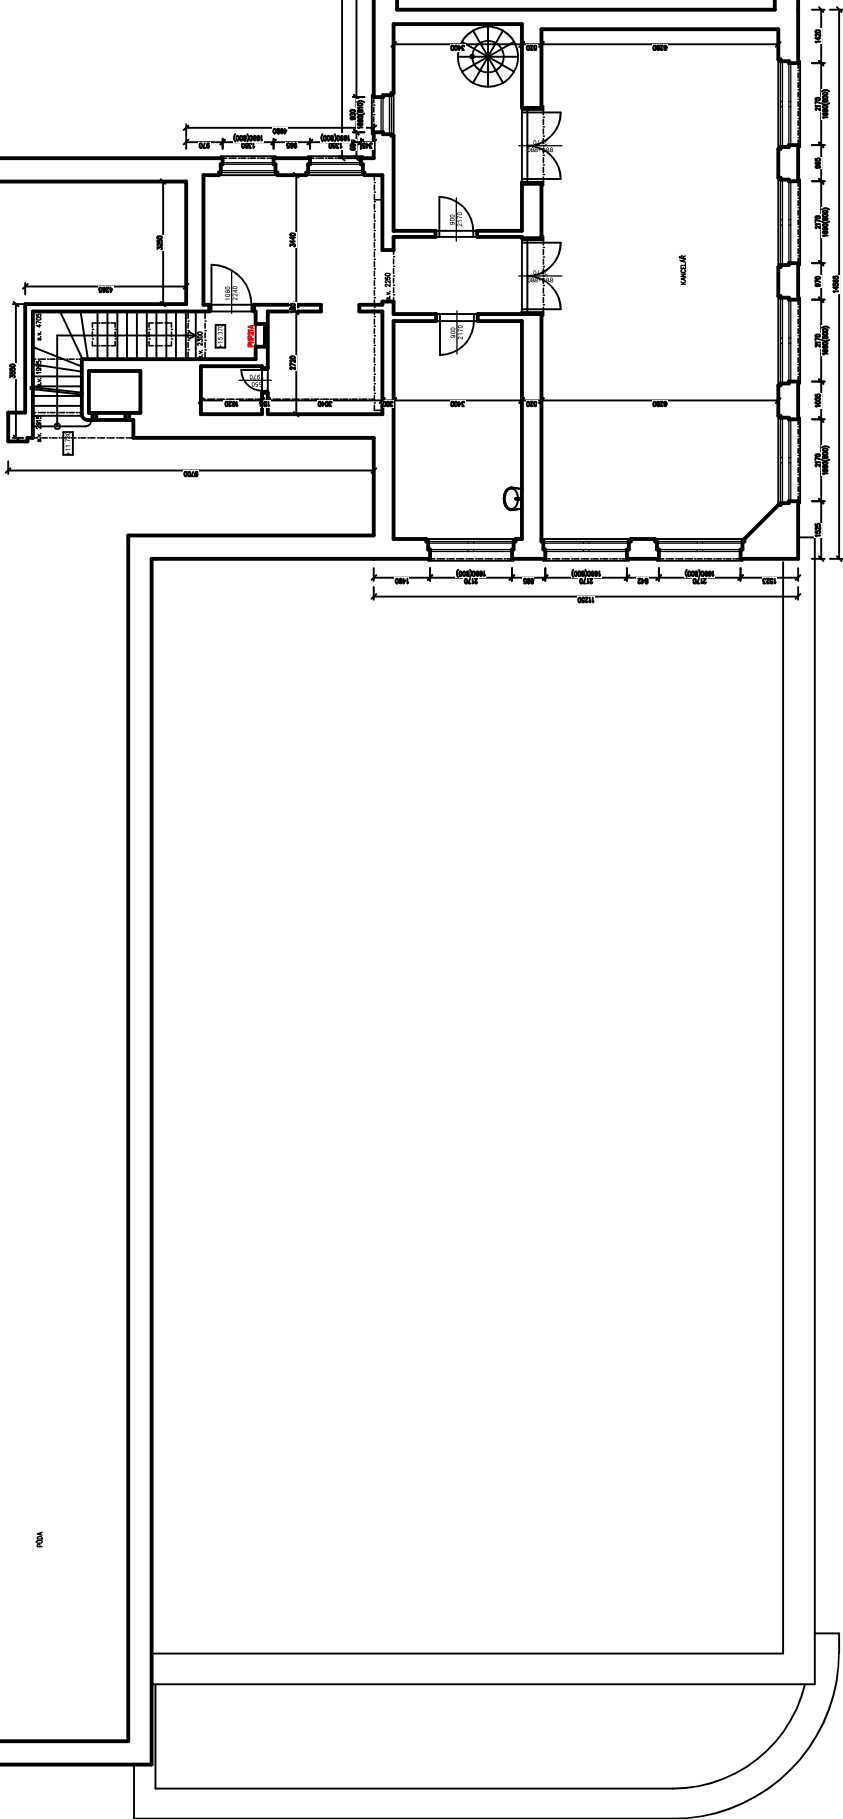

VÝŘEZ A

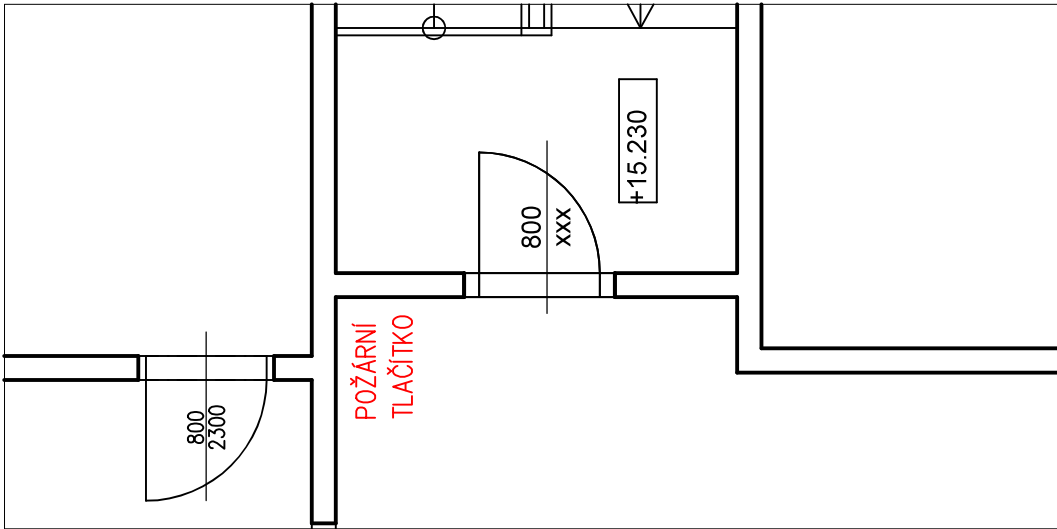

SINC s.r.o.
+420 775 124 685
www.sinc.cz

Vypracoval: Dan Zvára, DiS.
Místo stavby: Pardubice, p.č. st. 2207/1, náměstí Republiky č.p. 12
Investor: Pardubický kraj, Komenského náměstí 125, 530 02 Pardubice

Hlavní inženýr projektu: ING. Jaroslav DVORÁK

Formát: 670/420
Datum: 05/2024
Stupeň: DPS
Zakaz. č.: 230403
Měřítko: 1:200

Akce: PŘ. budovy B KrÚ Pk č.p. 12, Pardubice - stavební úpravy

Č.v. D.1.1.7

PŮDORYS 5.NP