



Vypracoval JSK s.r.o.	Zodp. projektant Jan Vojtíšek	Tech. kontrola Josef Pospíšil		
Kreslil Jan Vojtíšek				
Investor Nemocnice následné péče Moravská Třebová			formát	A3
Akce Výměna střechy objektu ředitelství nemocnice následné péče Moravská Třebová Svitavská 325/36			datum	08/2023
			účel	SP
			č. zakázky	109-23
			č. kopie	
Obsah výkresu			archivní č.	109-23
Půdorys podkroví–stávající stav			Měřítko 1:100	Č. výkresu D.01

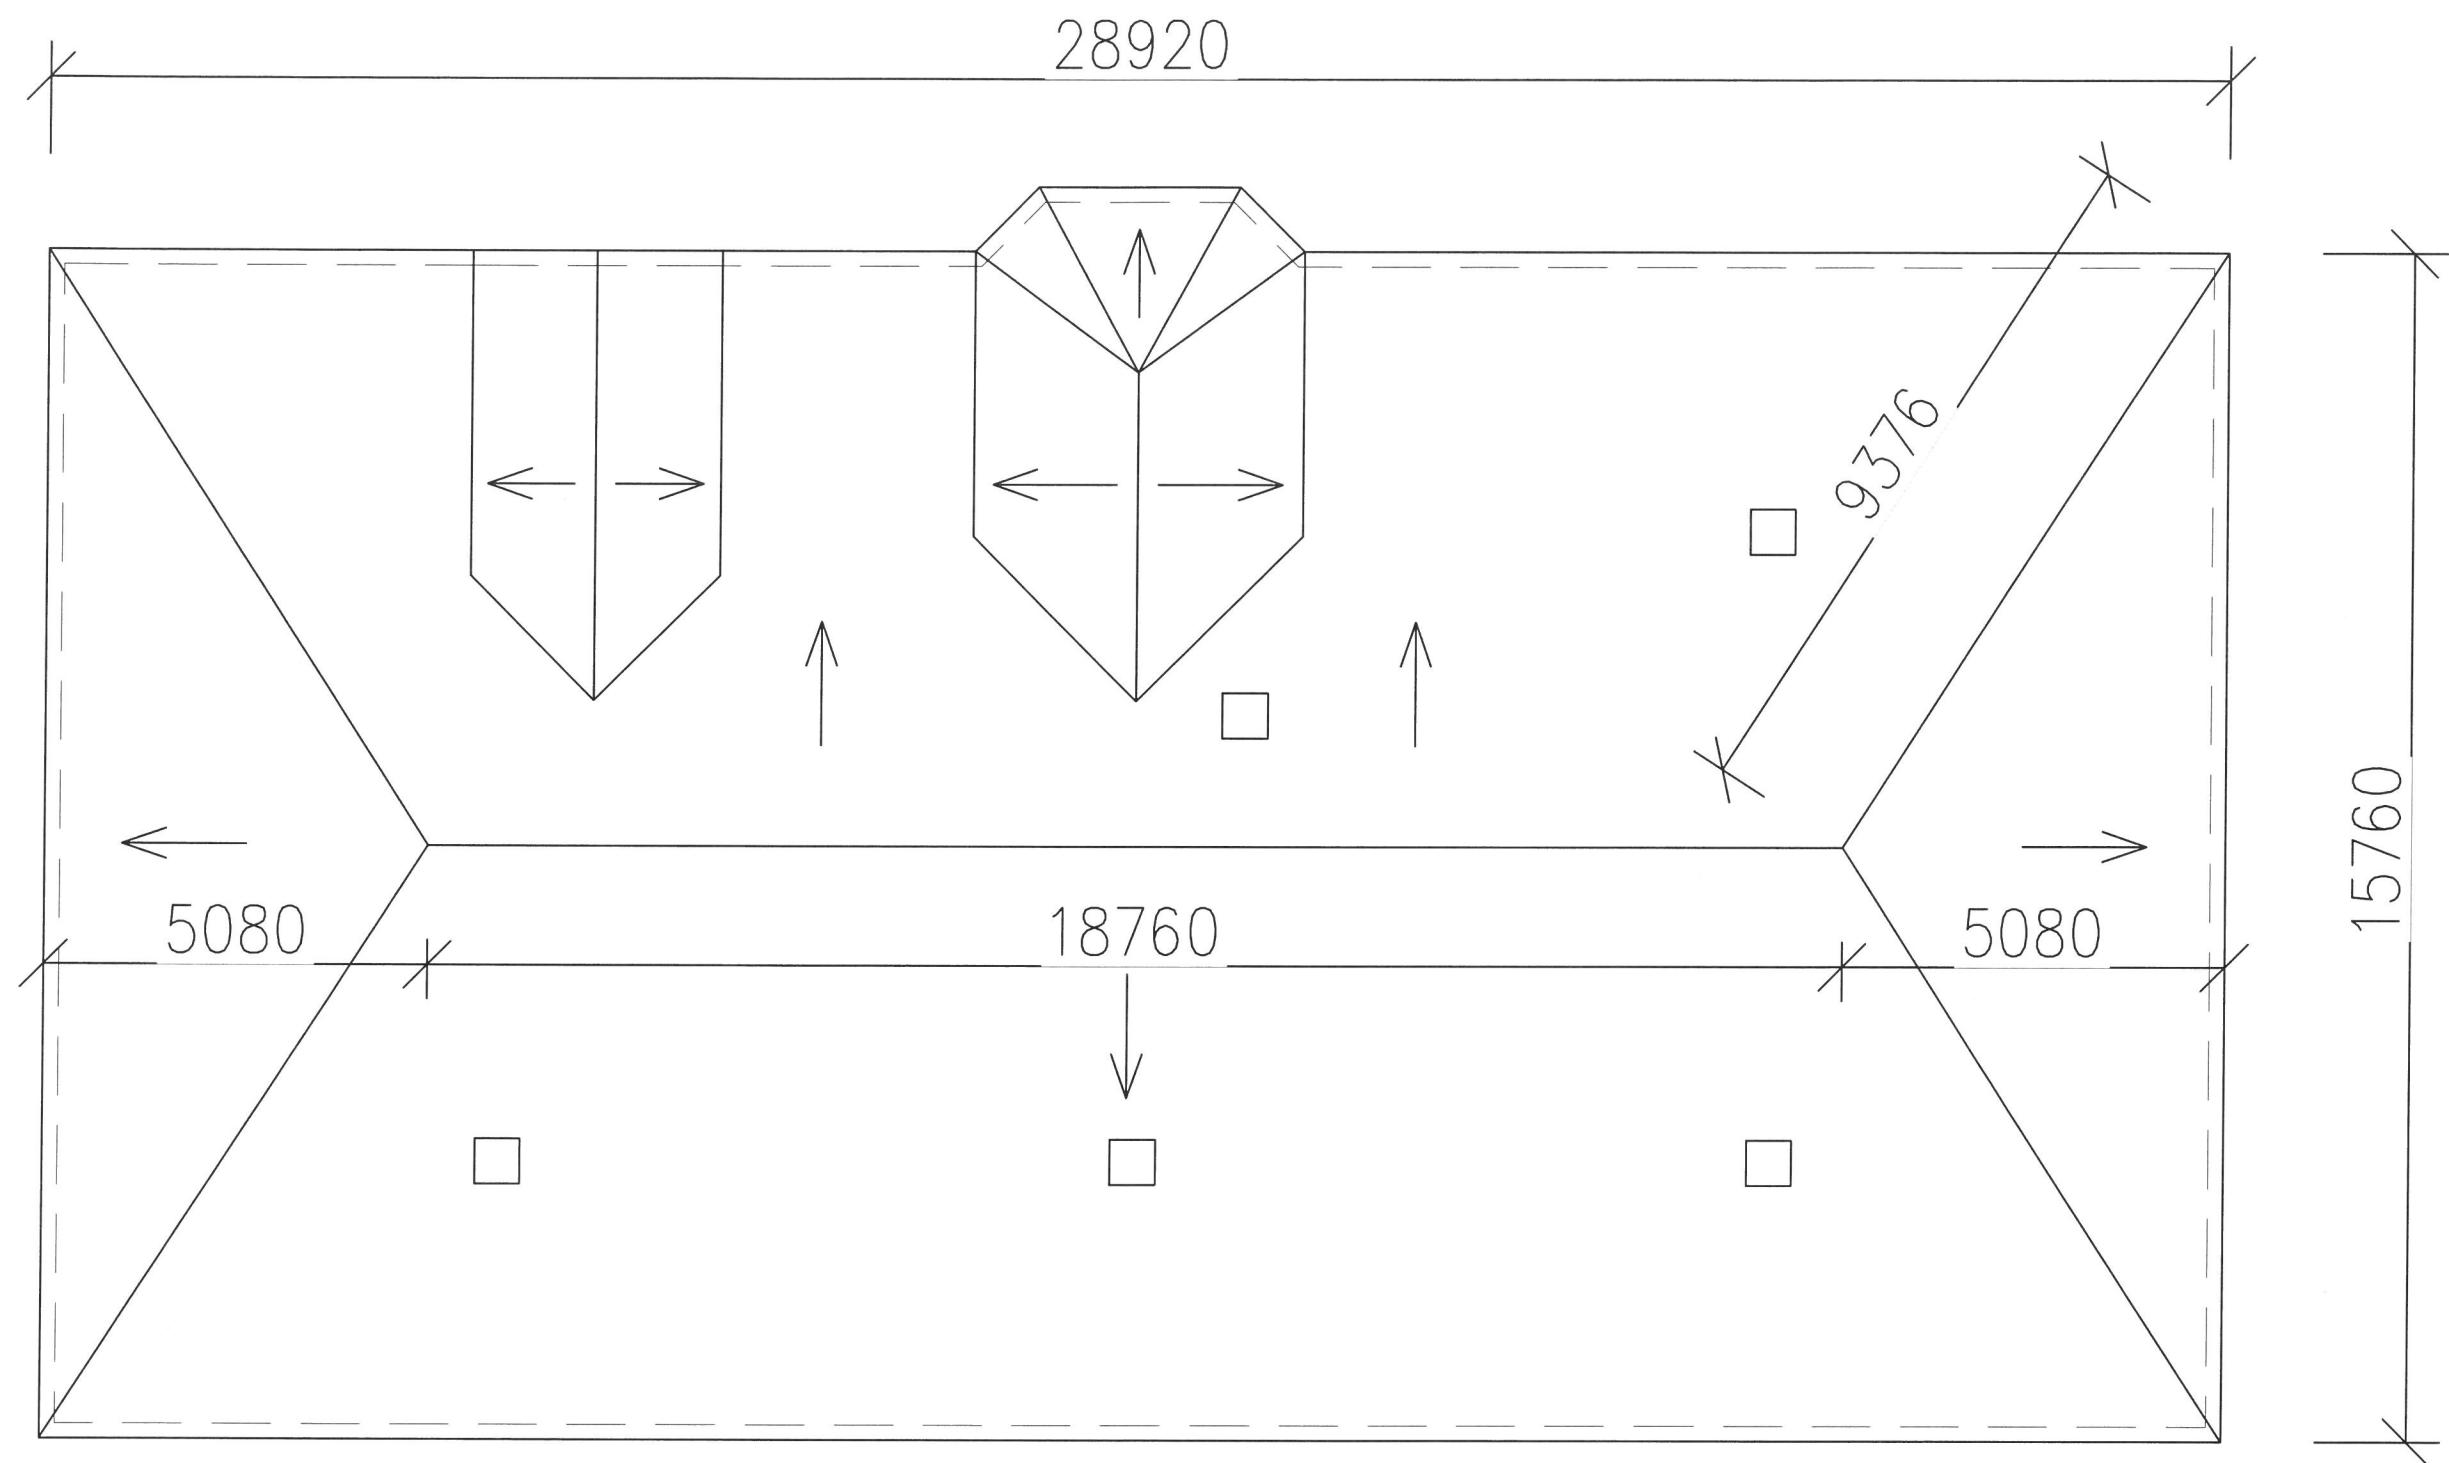

Vypracoval JSK s.r.o.	Zodp. projektant Jan Vojtíšek	Tech. kontrola Josef Pospíšil		
Kreslil Jan Vojtíšek				
Investor Nemocnice následné péče Moravská Třebová			formát	A3
Akce Výměna střechy objektu ředitelství nemocnice následné péče Moravská Třebová Svitavská 325/36			datum	08/2023
			účel	SP
			č. zakázky	109-23
			č. kopie	
			archivní č.	109-23
Obsah výkresu Půdorys střechy-stávající stav			Měřítko 1:100	Č. výkresu D.02

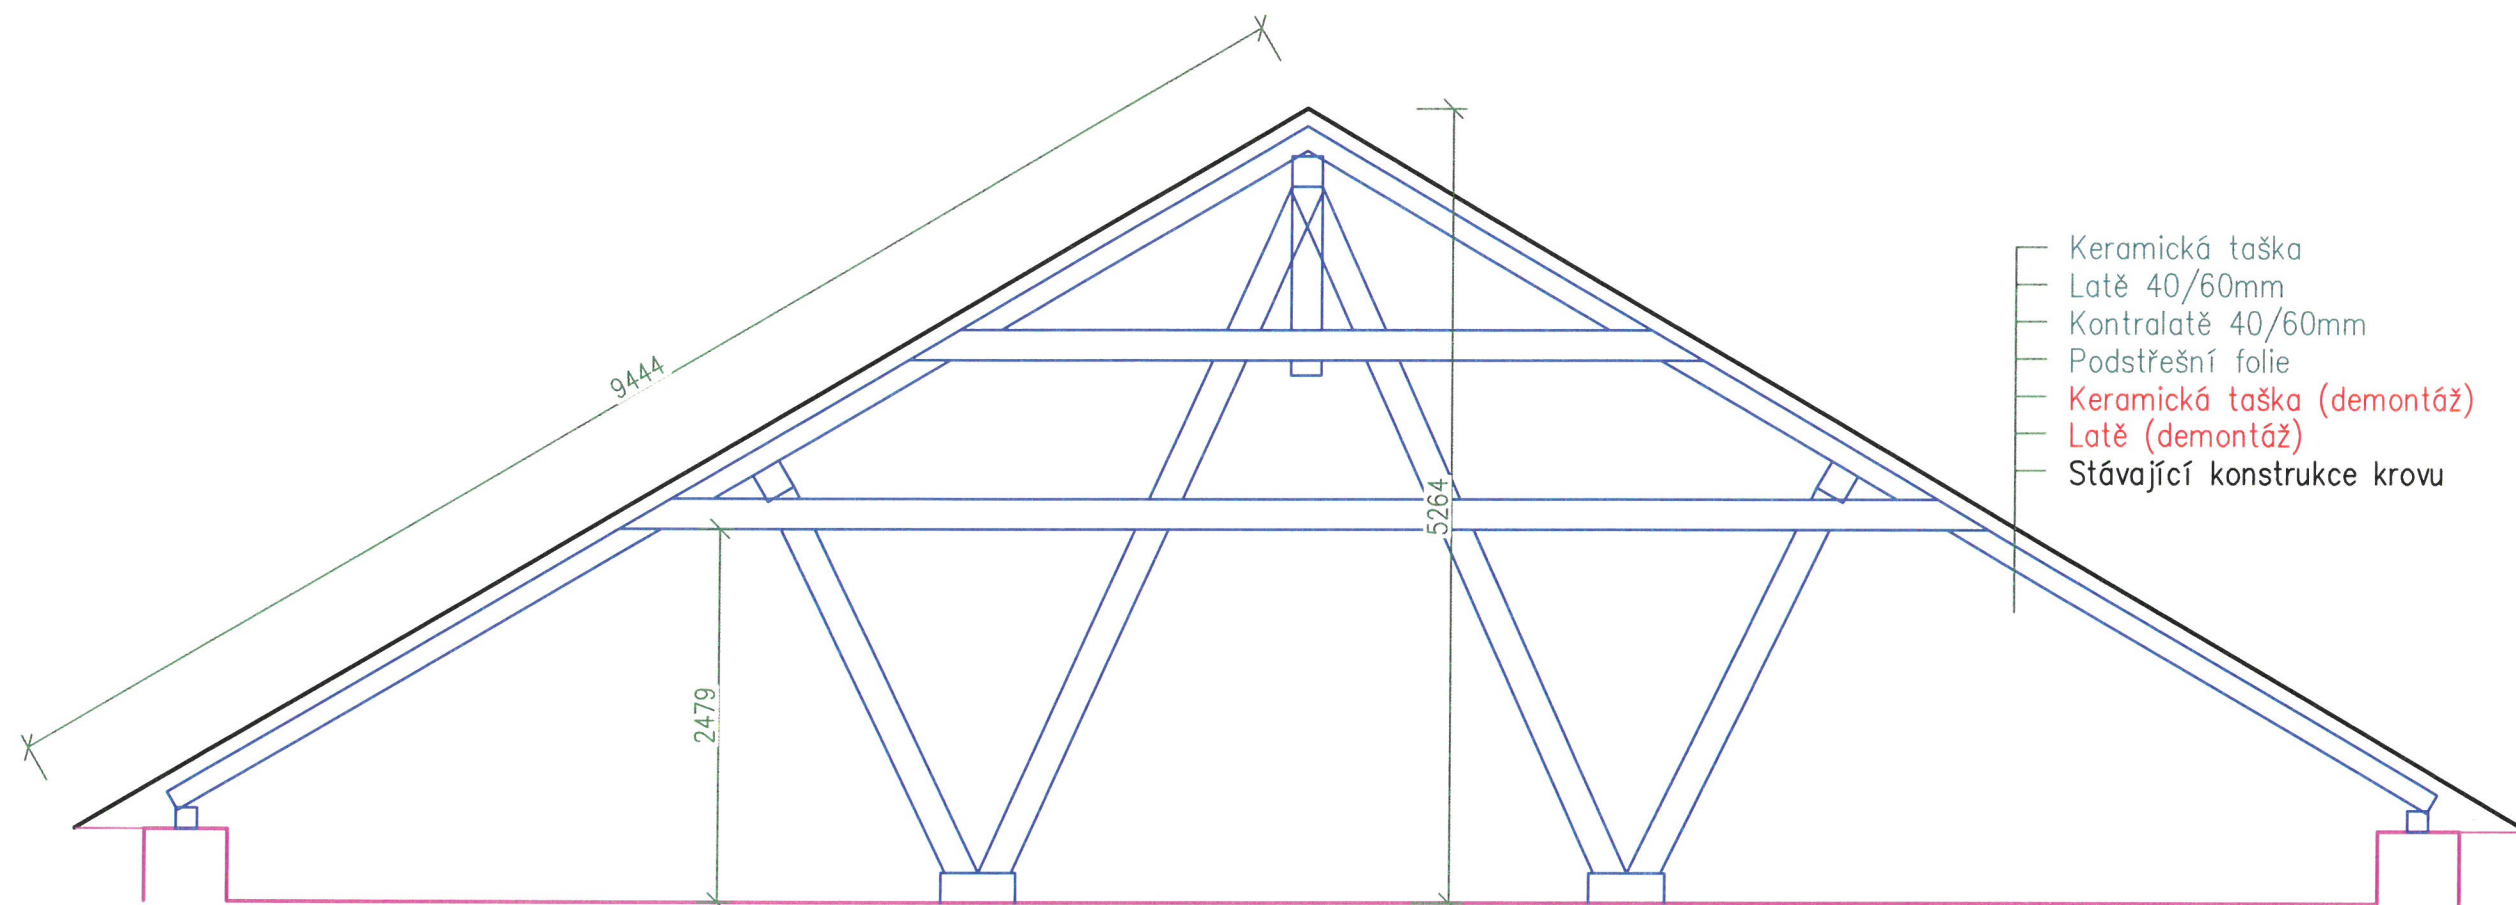

Vypracoval JSK s.r.o.	Zodp. projektant Jan Vojtíšek	Tech. kontrola Josef Pospíšil	
Kreslil Jan Vojtíšek			
Investor Nemocnice následné péče Moravská Třebová			formát A3
Akce Výměna střechy objektu ředitelství nemocnice následné péče Moravská Třebová Svitavská 325/36			datum 08/2023
			účel SP
			č. zakázky 109-23
			č. kopie
			archivní č. 109-23
Obsah výkresu Příčný řez střechou			Měřítko 1:50
			Č. výkresu D.03