


PŮDORYS STŘECHY - NOVÝ STAV

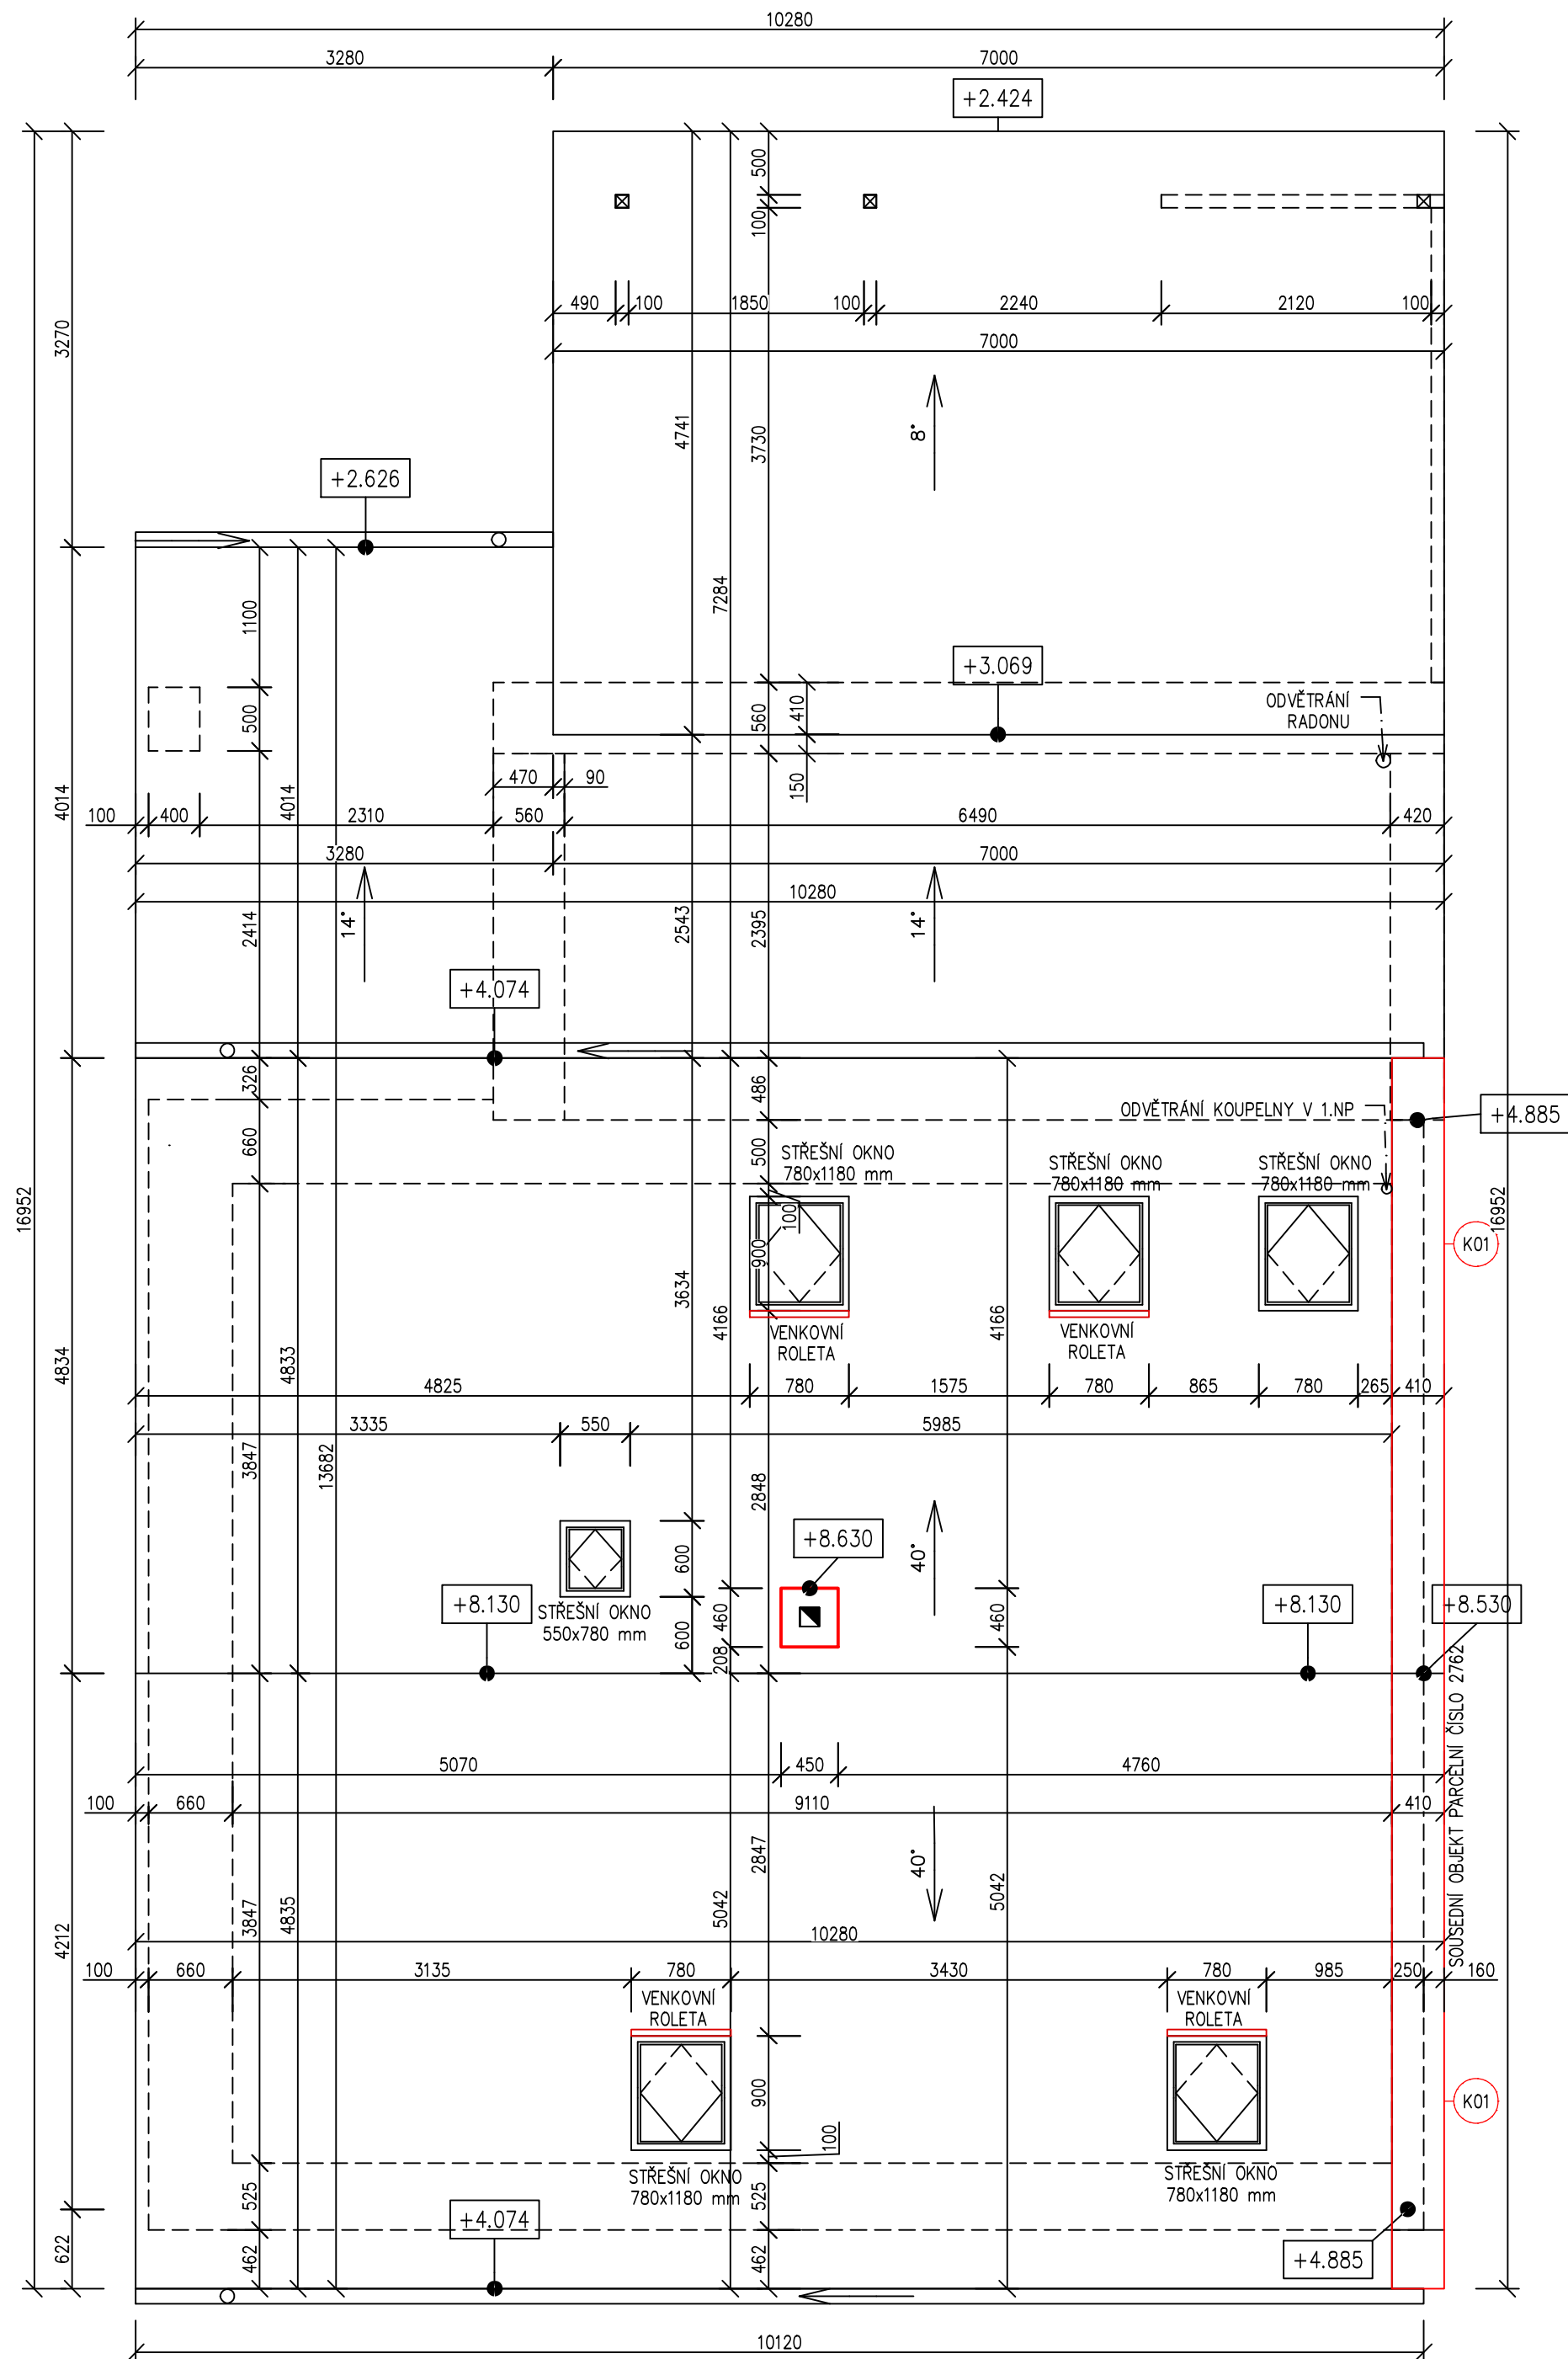




POZNÁMKA:

- PROJEKTOVÁ DOKUMENTACE PRO PROVEDENÍ STAVBY NENAHRAŽUJE VÝROBNÍ A DÍLENSKOU DOKUMENTACI ZHOTOVITELE
- VÝROBNÍ A DÍLENSKÁ DOKUMENTACE ZHOTOVITELE BUDE KONZULTOVÁNA S GENERÁLNÍM PROJEKTANTEM A HLAVNÍM ARCHITEKTEM STAVBY
- GENERÁLNÍ DODAVATEL STAVBY JE POVINEN SI PŘED ZAPOČETÍM STAVEBNÍCH PRACÍ NASTUDOVAT KOMPLETNÍ PROJEKTOVOU DOKUMENTACI A V PŘÍPADĚ JAKÝCHKOLIV NEJASNOSTÍ NEBO NALEZENÍ CHYB PROJEKTU IHNEDE INFORMOVAT INVESTORA A GENERÁLNÍHO PROJEKTANTA, TOTO PLATÍ I V PRŮBĚHU VÝSTAVBY
- PŘI REALIZACI MUSÍ GENERÁLNÍ DODAVATEL KOORDINOVAT STAVBU S OSTATNÍMI PROFESEMI (ŽTI, ÚT, VZT, ELEKTRO, PBŘ, ATD.)
- GENERÁLNÍ DODAVATEL STAVBY JE POVINEN SE ŘÍDIT PLATNÝMI ZÁKONY ČESKÉ REPUBLIKY, NORMAMI ČSN A EN A TECHNOLOGICKÝMI PŘEDPISY VÝROBCŮ
- PŘI VÝSTAVBĚ BUDOU VEŠKERÉ ROZMĚRY OVĚŘENY
- PŘED VÝROBOU PRVKŮ PSV BUDE PROVEDENA JEJICH VÝROBNÍ DOKUMENTACE A BUDOU OVĚŘENY JEJICH REÁLNÉ ROZMĚRY NA STAVBĚ
- VE STAVEBNÍCH VÝKRESECH NEJSOU ZAKRESLENY VŠECHNY PROSTUPY A DŘÁŽKY PRO PROFESE, TYTO PROSTUPY BUDOU ŘEŠENY DLE PROJEKTU PROFESÍ
- PŘÍPADNÉ VZNIKLE ODHYLKY OD PROJEKTOVÉ DOKUMENTACE PŘI VÝSTAVBĚ BUDOU KONZULTOVÁNY S GENERÁLNÍM PROJEKTANTEM
- VEŠKERÉ NOSNÉ KONSTRUKCE MUSÍ BÝT KOORDINOVÁNY SE STAVEBNĚ KONSTRUKČNÍM ŘEŠENÍM
- VE VÝKRESECH JSOU KÓTOVÁNY KONSTRUKCE BEZ OMÍTEK, OBKLADŮ NEBO JINÝCH POVRCHOVÝCH ÚPRAV – S TÍMTO MUSÍ STAVBA POČÍTAT
- PŘI VÝSTAVBĚ JE MOŽNÉ MĚNIT VÝROBKÝ Z PŘEDPOKLADU, ŽE BUDE DODRŽENA MINIMÁLNÍ KVALITA STANOVENÁ PROJEKTEM, V OPAČNÉM PŘÍPADĚ MUSÍ BÝT ZAMĚNA KONZULTOVÁNA S GENERÁLNÍM PROJEKTANTEM
- POŽÁRNÍ ODOLNOSTI KONSTRUKCÍ, VÝPLNÍ OTVORŮ ATD. NUTNO KOORDINOVAT S POŽÁRNĚ BEZPEČNOSTNÍM ŘEŠENÍM STAVBY

POZNÁMKY:

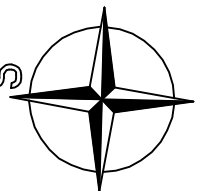- KOMIN BUDE OMÍTNUT SILIKONOVOU TENKOVÝRSTVOU FASÁDNÍ OMÍTKOU ZRNITOSTI 1,5
BARVA ŠEDÁ – DLE BAREVNÉHO ODSTÍNU RD
-OPLECHOVÁNÍ ŠTÍTU K SOUSEDNÍMU OBJEKTU BUDE Z DŮVODU VLOŽENÍ KONTAKTNÍHO ZATEPLĚNÍ
POMOCÍ EPS NUTNĚ ROZŠÍŘENÍ DLE TABULKY KLEMPÍŘSKÝCH PRVKŮ
-STŘEŠNÍ OKNA JSOU STÁVAJÍCÍ
-NAD STŘEŠNÍ OKNA BUDOU UMÍSTĚNY PRŮHLÉDNÉ VENKOVNÍ ROLETY PROTI PŘEHŘÍVÁNÍ. PRŮHLÉDNÉ
VENKOVNÍ ROLETY UDRŽUJÍ V MÍSTNOSTI CHLAD ANIŽ BY OMEZOVALY PŘÍSTUP DENNÍHO SVĚTLA



ODPOVĚDNÝ PROJEKTANT	ING. PETR PICMAUS		GENERÁLNÍ PROJEKTANT: BS projekt architektonická a projekční kancelář s.r.o. Nám. Míru 30/16, 276 01 Mělník email: info@bsprojekt.cz tel.: 721378100 www.bsprojekt.cz	
HLAVNÍ ARCHITEKT				
KRESLIL	JÁCHYM HUDEC			
KONTOLOVAL	ING. ANTONÍN MOŽNÝ			
STAVEBNÍK	DĚTSKÝ DOMOV HOLICE HUSOVA 623, 534 01 HOLICE IČO: 48159638			
NÁZEV STAVBY	STAVEBNÍ ÚPRAVY RD NA BALKÁNĚ Č.P. 340 OBEC HOLICE, PARC. Č. 2761 K.Ú. HOLICE V ČECHÁCH		ZPRACOVATEL ČÁSTI: BS projekt architektonická a projekční kancelář s.r.o. Nám. Míru 30/16, 276 01 Mělník email: info@bsprojekt.cz tel.: 721378100 www.bsprojekt.cz	
MÍSTO STAVBY	PARC. Č. 2761 K.Ú. HOLICE V ČECHÁCH		DATUM	03/2025
STAVEBNÍ OBJEKTY	SO.01		FORMÁT	A2
ČÁST	D.1.1. ARCHITEKTONICKO - STAVEBNÍ ŘEŠENÍ		STUPEŇ PD	DSP+DPS
OBSAH	PŮDORYS STŘECHY - NOVÝ STAV		MĚŘÍTKO 1:50	Č. VÝKRESU D.1.1.2.1.09