


SITUACE VYTYČENÍ STAVBY

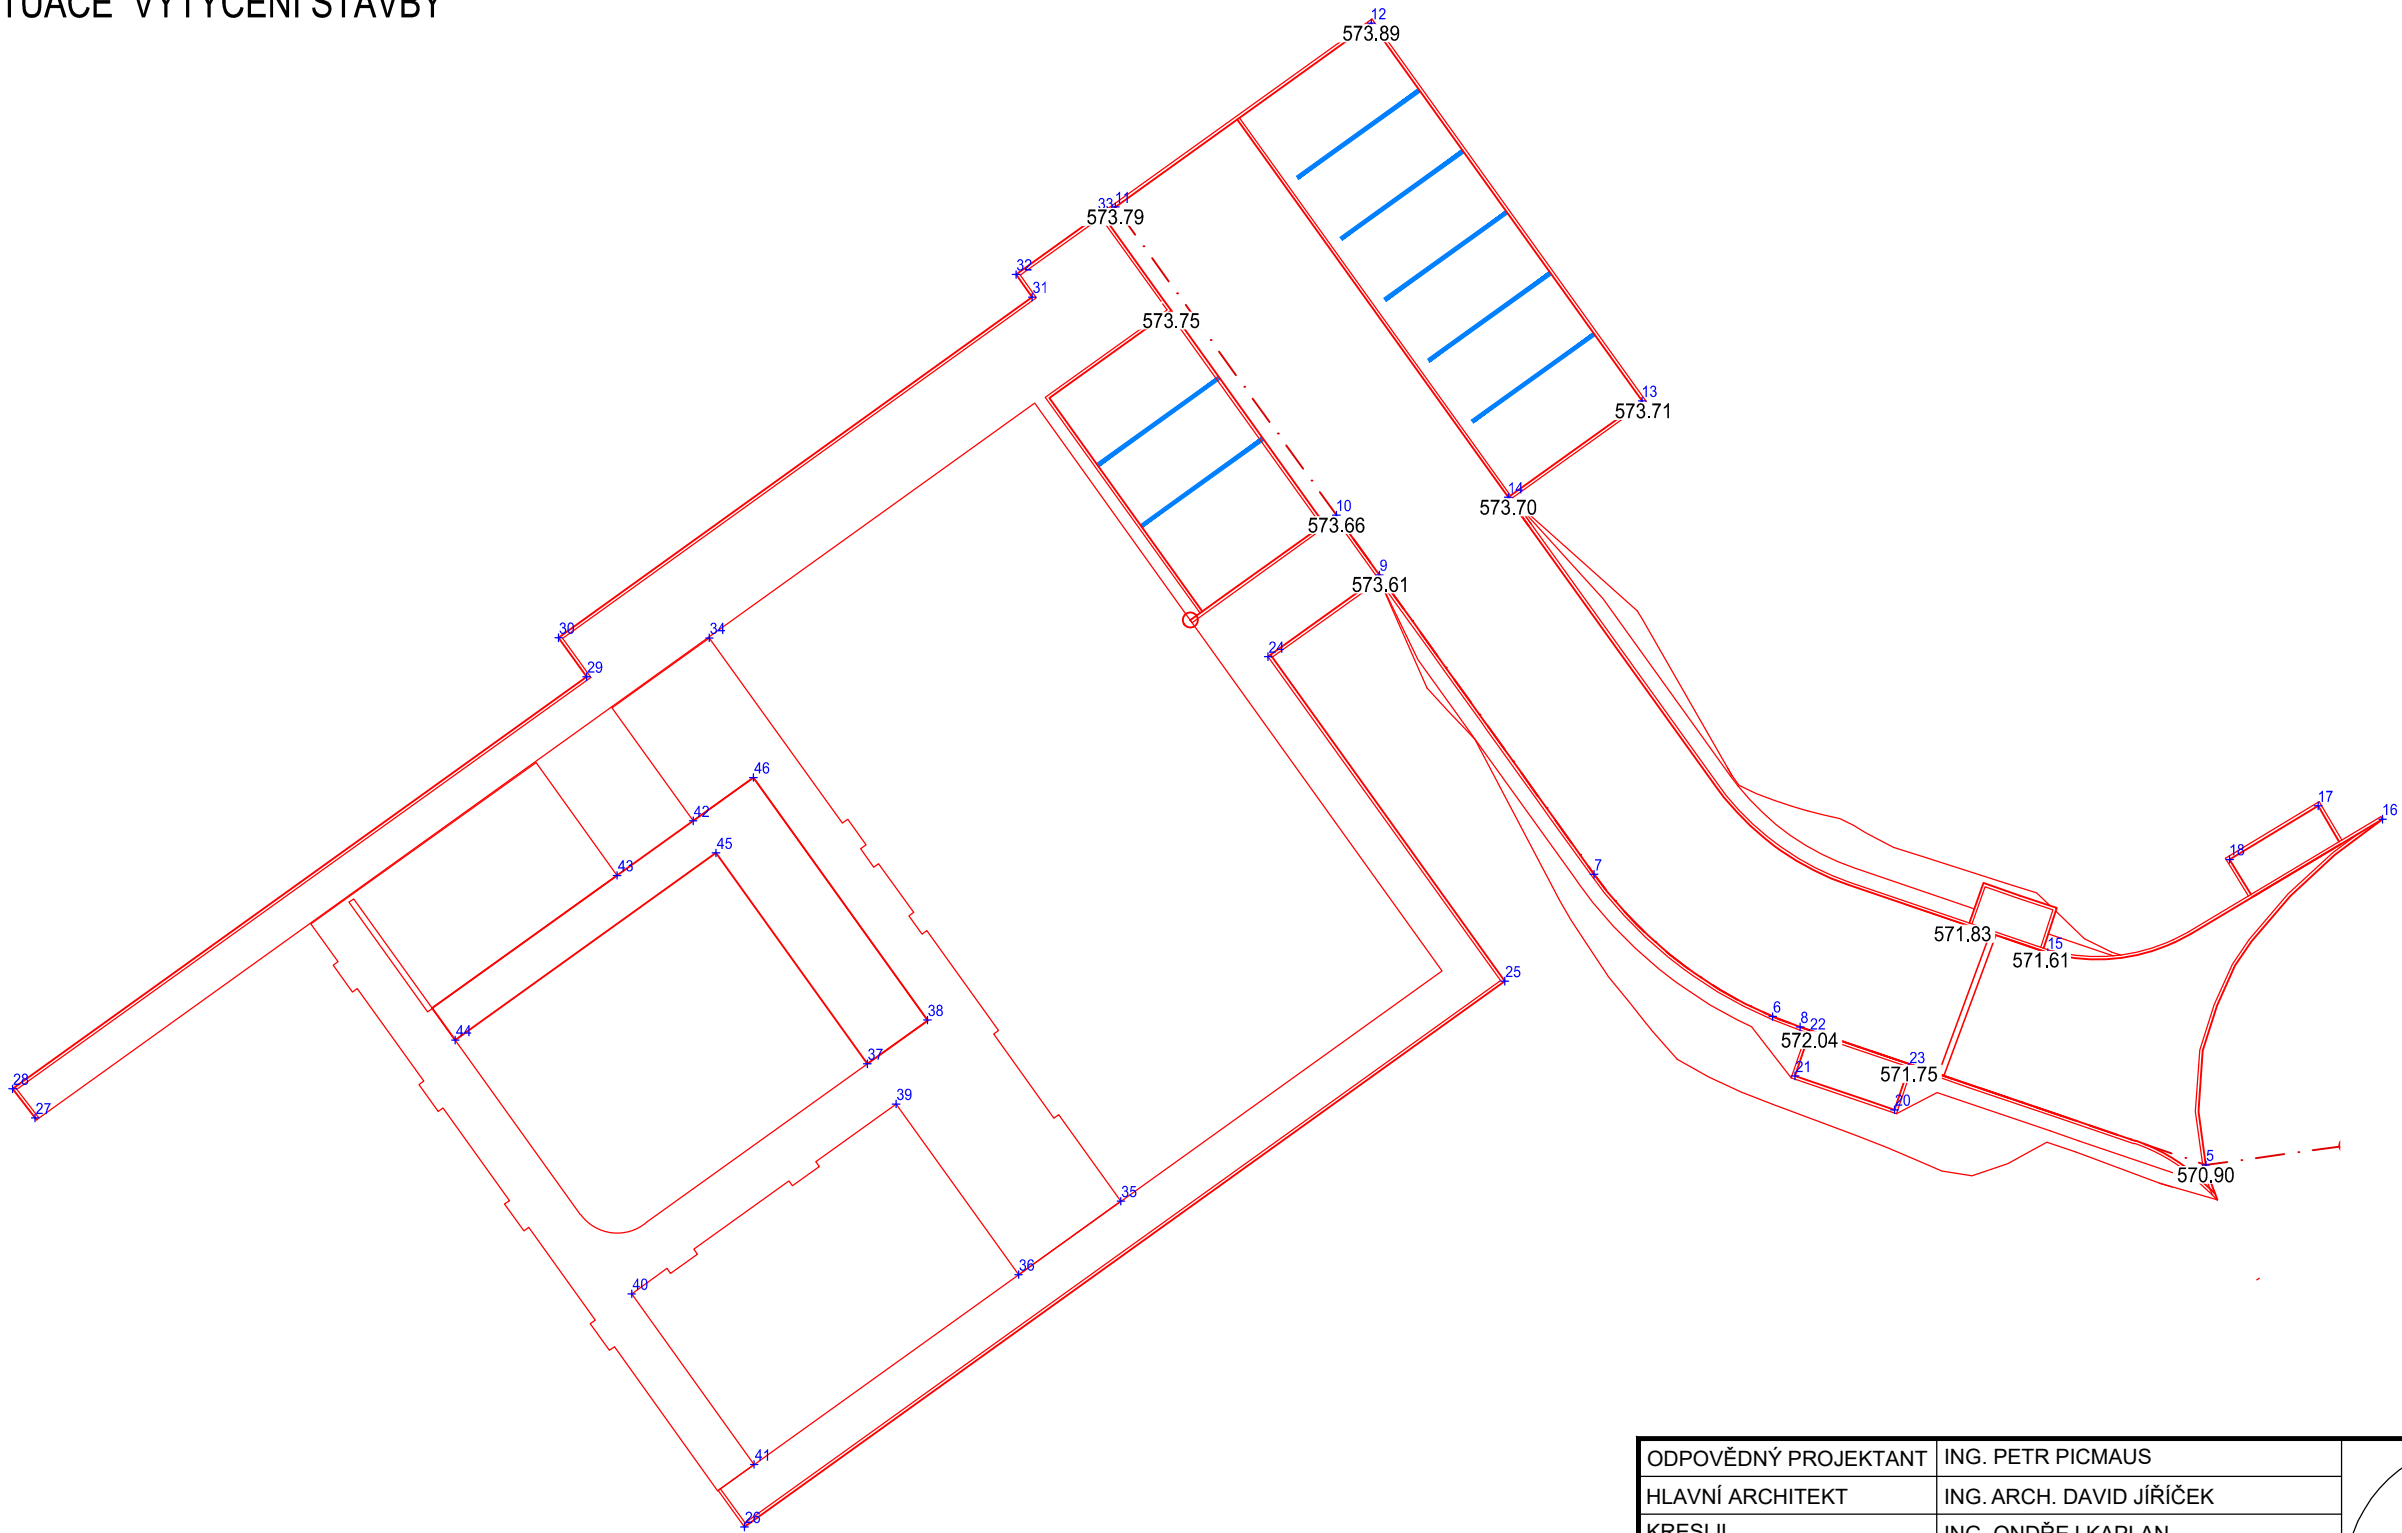

BODY VYTYČENÍ STAVBY

BOD	X	Y
5	-641844.446	-1092043.762
6	-641858.882	-1092038.817
7	-641864.839	-1092034.074
8	-641857.969	-1092039.166
9	-641872.000	-1092024.095
10	-641873.426	-1092022.107
11	-641880.799	-1092011.832
12	-641872.269	-1092005.711
13	-641863.235	-1092018.300
14	-641867.700	-1092021.510
15	-641849.711	-1092036.692
16	-641838.550	-1092032.240
17	-641840.697	-1092031.795
18	-641843.649	-1092033.579
19	-641842.660	-1092047.540
20	-641854.823	-1092041.925

BOD	X	Y
21	-641858.137	-1092040.799
22	-641857.655	-1092039.379
23	-641854.341	-1092040.505
24	-641875.706	-1092026.820
25	-641867.818	-1092037.640
26	-641893.165	-1092055.832
27	-641916.811	-1092042.198
28	-641917.562	-1092041.228
29	-641898.425	-1092027.493
30	-641899.358	-1092026.193
31	-641883.570	-1092014.834
32	-641884.108	-1092014.084
33	-641881.393	-1092012.043
34	-641894.332	-1092026.199
35	-641880.613	-1092044.971
36	-641884.026	-1092047.420

BOD	X	Y
37	-641889.069	-1092040.393
38	-641887.063	-1092038.934
39	-641888.107	-1092041.733
40	-641896.922	-1092048.059
41	-641892.840	-1092053.746
42	-641894.875	-1092032.294
43	-641897.410	-1092034.113
44	-641902.806	-1092039.604
45	-641894.113	-1092033.365
46	-641892.864	-1092030.851

ODPOVĚDNÝ PROJEKTANT	ING. PETR PICMAUS		GENERÁLNÍ PROJEKTANT: BS projekt architektonická a projekční kancelář s.r.o. Nám. Míru 30/16, 276 01 Mělník email: info@bsprojekt.cz tel.: 721378100 www.bsprojekt.cz		
HLAVNÍ ARCHITEKT	ING. ARCH. DAVID JÍŘÍČEK				
KRESLIL	ING. ONDŘEJ KAPLAN				
KONTROLOVAL	ING. HICHEM BOULAOUAD				
STAVEBNÍK	PARDUBICKÝ KRAJ KOMENSKÉHO NÁMĚSTÍ 125, PARDOBICE				
NÁZEV STAVBY	KOMUNITNÍ DŮM SOCIÁLNÍ SLUŽBY DOMOVA NA CESTĚ - HLINSKO			ZPRACOVATEL DOPRAVNÍ ČÁSTI: IMARI spol. s r.o. Herdovská 935, 198 00 Praha imariprojekt@seznam.cz	
MÍSTO STAVBY	HLINSKO P.Č. 3737/3, 3737/2 A 673/30 K.Ú. HLINSKO V ČECHÁCH		DATUM	Revize 00, 14.4.2025	
STAVEBNÍ OBJEKTY	SO.03 dopravní řešení		FORMÁT	A1	
	D - dopravní část		STUPEŇ PD	PDPS	
OBSAH	VYTYČOVACÍ SIT. VÝKRES - dopravní řešení			MĚŘÍTKO 1:250	Č. VÝKRESU D.3