


Jiná ověření:

Paré:

Orientační schéma:



Razítko oprávněné osoby:

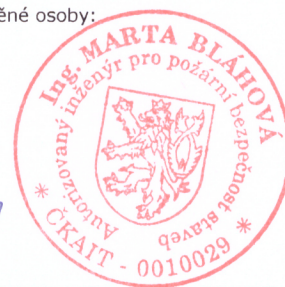

Podpis:

Datum:

| | | | |
|---------|------------|--|--------------------|
| Revize: | Datum: | Popis: | Kontroloval: |
| | | | |
| | | | |
| 00 | 23.05.2023 | Dokumentace pro vydání společného povolení | Ing. Marta Bláhová |

Stavebník / investor**Pardubický kraj**

Adresa: Komenského náměstí 125, 532 11 Pardubice
 Zástupce investora: JUDr. Martin Netolický, Ph.D., hejtman
 Adresa: -

Zhotovitel díla:**Prodin a.s.**

Adresa: K Vápence 2745, Pardubice 530 02
 Kontakt: T: +420 466 055 111
 E: info@prodin.cz



PRODIN
SKUPINA VENTIO

Zhotovitel části / objektu:**Ing. Marta Bláhová**

Adresa: Zahradní 576, 264 01 Sedlčany
 Kontakt: T: +420 774818225
 E: blahova.marta@centrum.cz

Hlavní projektant (HIP):

Ing. Petr Prchal

Specialista:

Ing. Marta Bláhová

Název stavby / akce:**Areál železničního depa v Dolní Lipce****Označení investora:**

OR-22-24401

Adresa stavby:

obec Dolní Lipka

Zakázka:

31/22/242.206

Název části:

Dokumentace stavebního objektu

Označení části:**D.1.3-05****Název objektu / dílčí části:****Objekt traťového okrsku****Označení objektu / komplexu:****SO 05****Název přílohy:****Název přílohy****Číslo přílohy:****b-002****Název dílčí části přílohy:****Situace****Odpovědný projektant:**

Zpracovatel přílohy:

Měřítko: 1:250

Stupeň dokumentace:**DUSP**

Ing. Petr Prchal

Ing. Marta Bláhová

Formáty: 3 x A4

Kraj:

Katastrální území:


TUDU:

Smluvní datum zpracování:**23.05.2023**

Pardubický

Dolní Lipka [629588]

Označení investora:**Stupeň dokumentace:****Část:****Objekt:****Podobjekt:****Příloha:****Revize:**

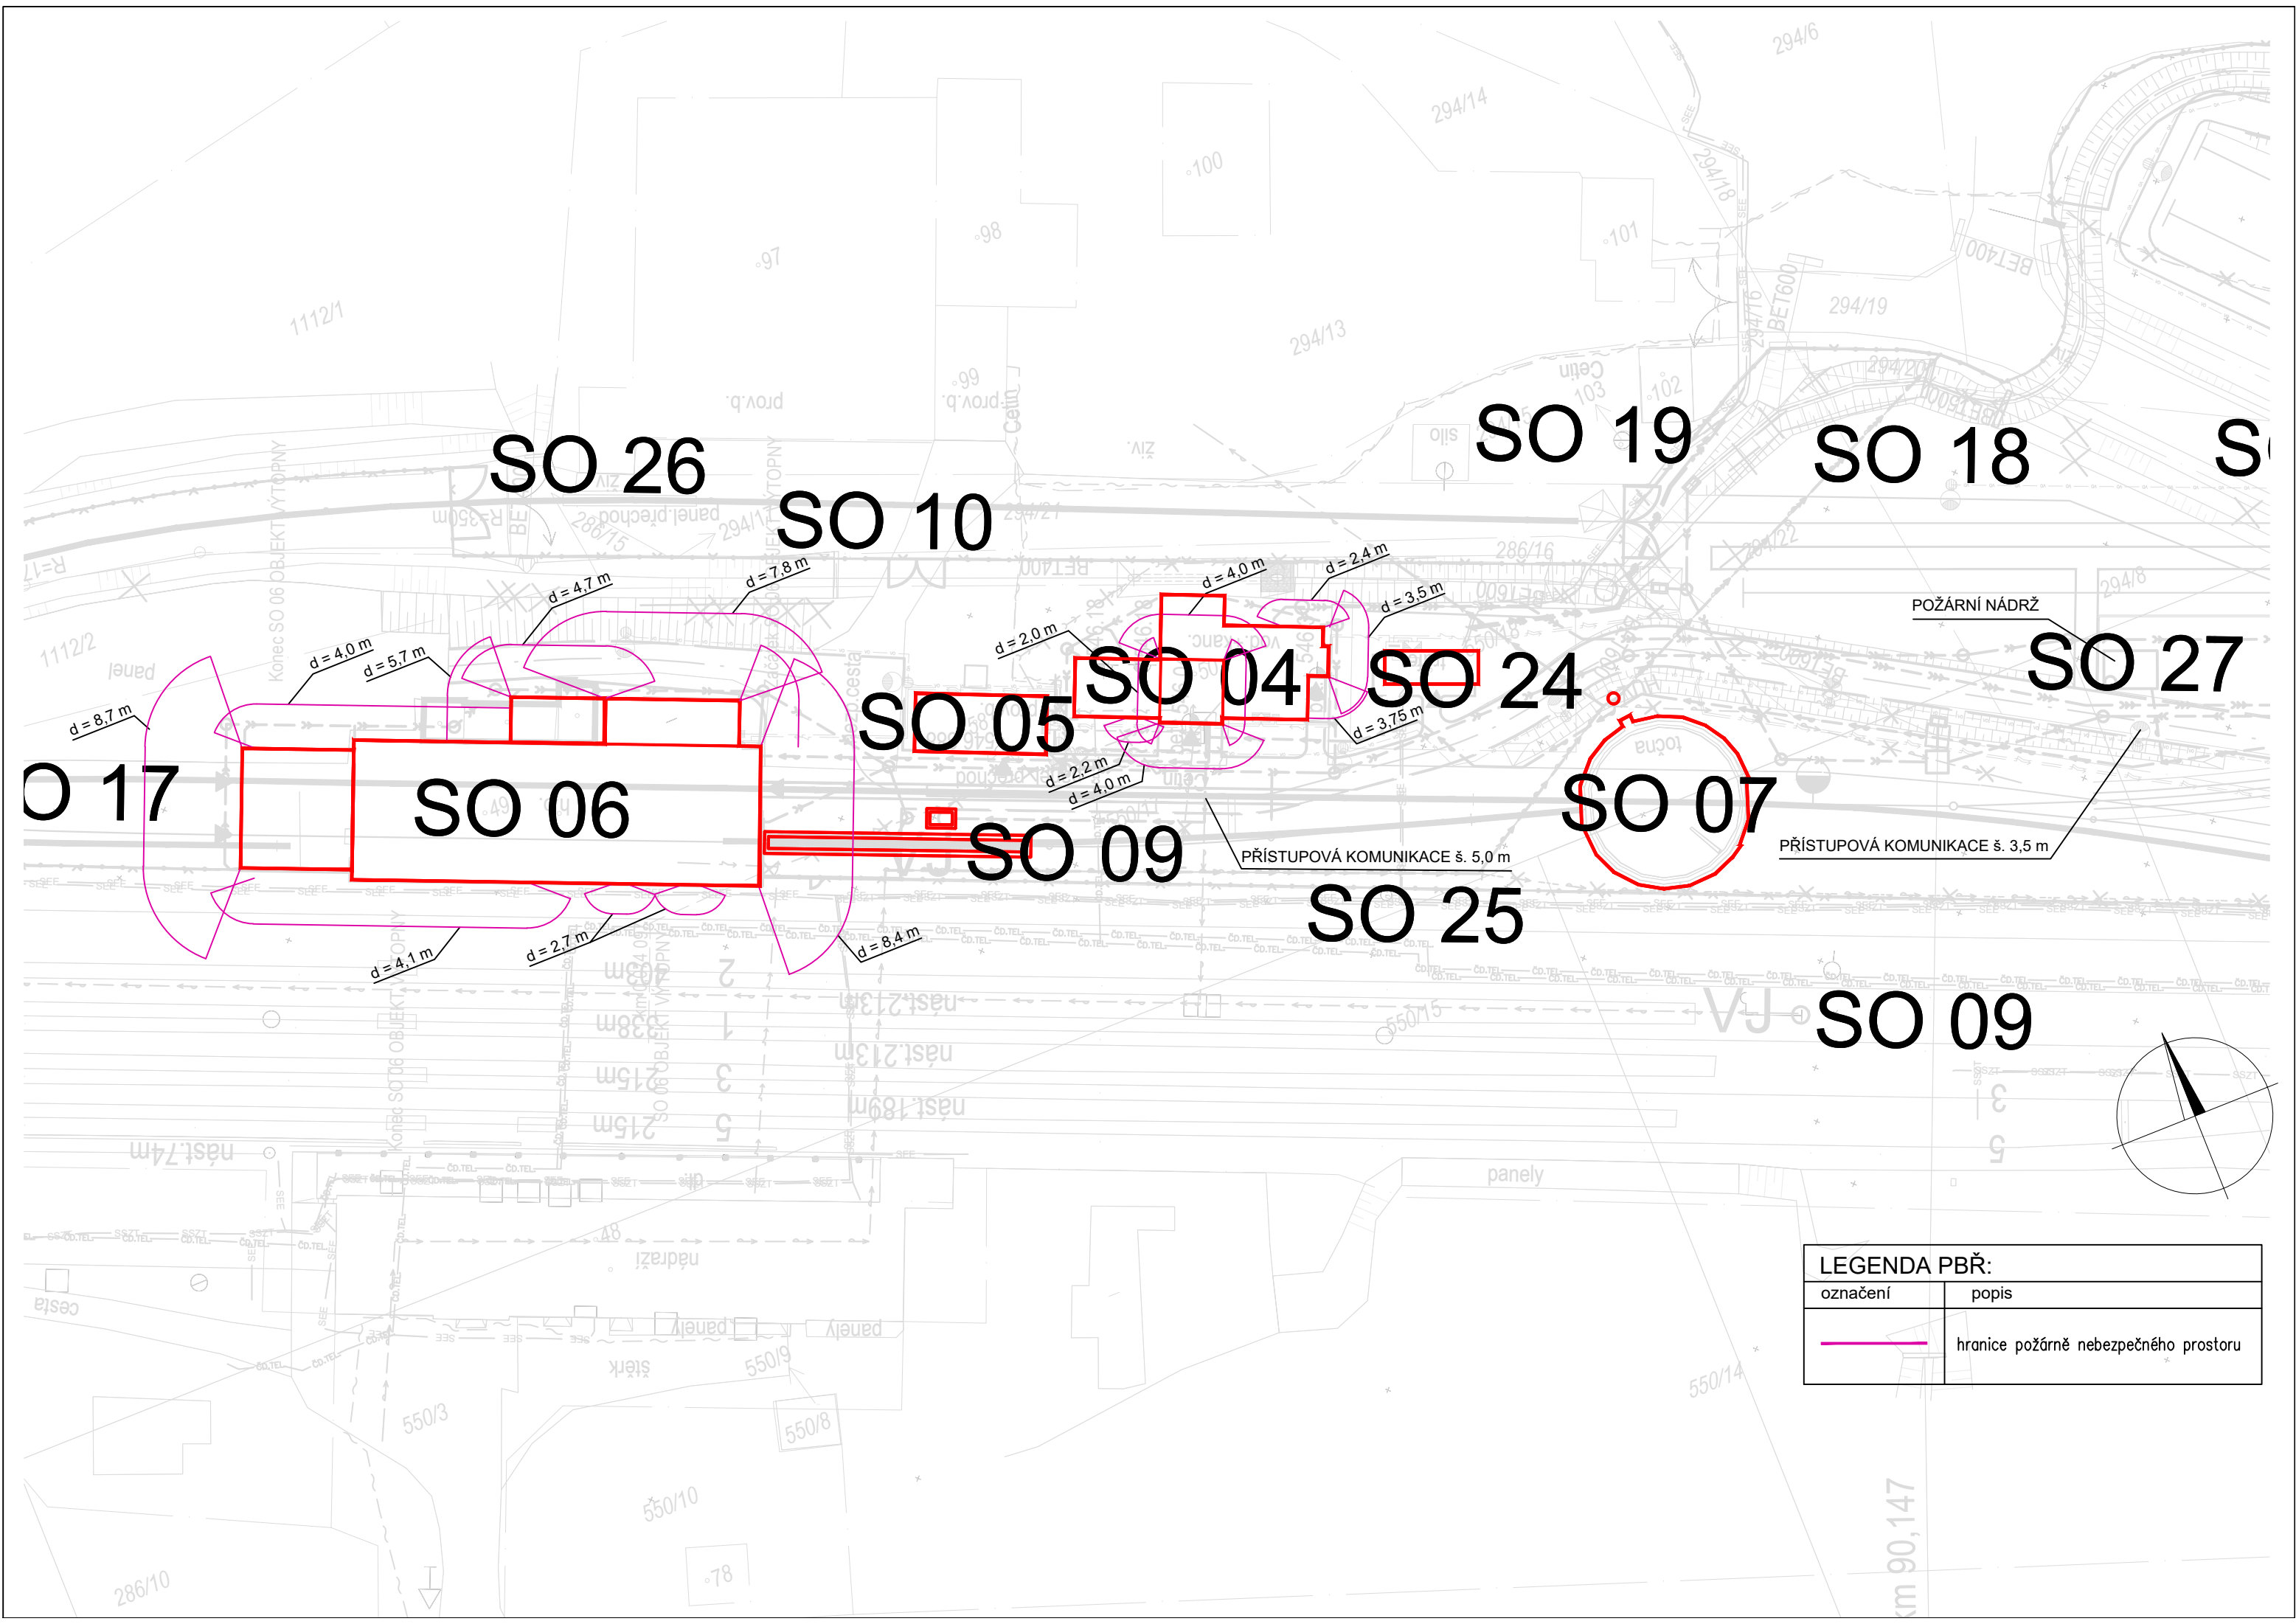

| LEGENDA PBŘ: | |
|--------------|---------------------------------------|
| označení | popis |
| | hranice požárně nebezpečného prostoru |

