


PŮDORYS 1.NP – STÁVAJÍCÍ STAV, BOURACÍ PRÁCE

M 1 : 50

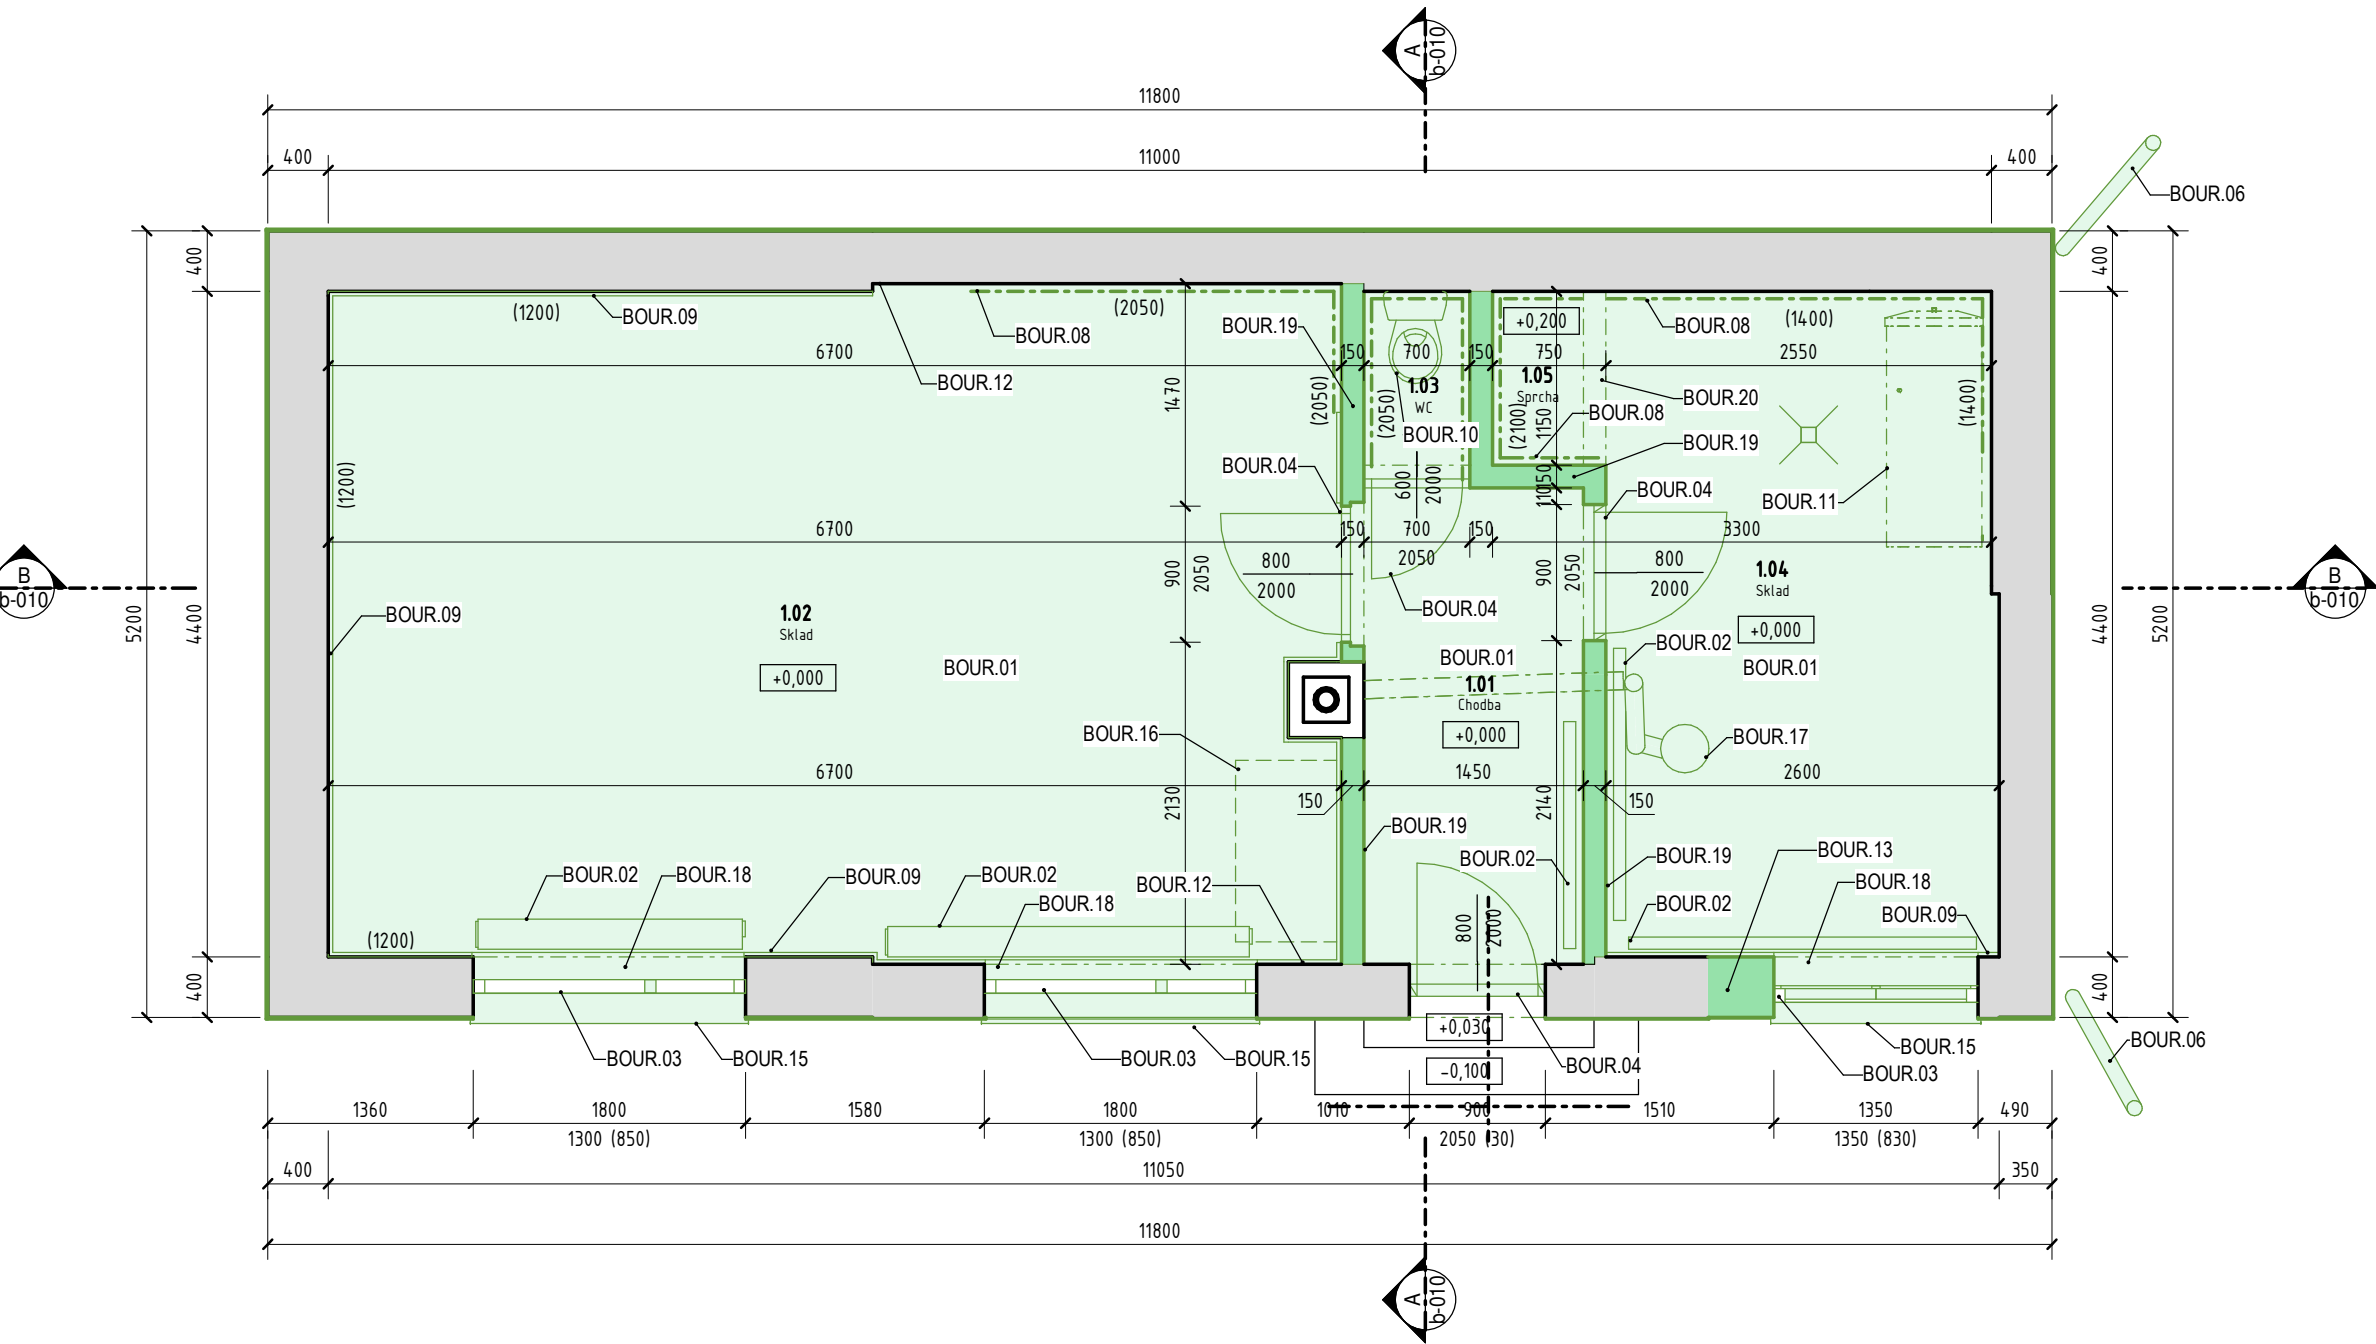

MÍSTNOSTI 1.NP – STÁVAJÍCÍ STAV, BOURACÍ PRÁCE

Číslo	Název	Plocha [m²]	Povrchy		
			Podlaha	Strop	Stěny
1.01	Chodba	4,82	keramická dlažba	omítka – malba	omítka – malba
1.02	Sklad	29,21	keramická dlažba	omítka – malba	omítka – malba
1.03	WC	0,81	keramická dlažba	omítka – malba	keramický obklad
1.04	Sklad	11,26	keramická dlažba	omítka – malba	omítka – malba
1.05	Sprcha	0,69	keramická dlažba	omítka – malba	keramický obklad
		46,78			

LEGENDA ČAR

- BOURANÉ KONSTRUKCE
- STÁVAJÍCÍ KONSTRUKCE

LEGENDA MATERIÁLŮ

- STÁVAJÍCÍ KONSTRUKCE
- BOURANÉ KONSTRUKCE

POZNÁMKY – BOURACÍ PRÁCE

- BOUR.01 Odstranění konstrukce podlahy až na hydroizolaci.
- BOUR.02 Odstranění stávajících topných těles včetně potrubí.
- BOUR.03 Odstranění stávajících oken včetně parapetů.
- BOUR.04 Odstranění stávajících dveří.
- BOUR.06 Odstranění stávajícího svodu.
- BOUR.08 Odstranění stávajícího keramického obkladu.
- BOUR.09 Odstranění stávajícího dřevěného obkladu.
- BOUR.10 Odstranění stávajícího keramického WC.
- BOUR.11 Odstranění stávajícího bojleru.
- BOUR.12 Odstranění stávajících poškozených/nesoudržných omítek (předpoklad 30% plochy).
- BOUR.13 Vznik otvoru nových rozměrů, bude osazen překlad viz navržený stav.
- BOUR.15 Odstranění oplechování parapetu.
- BOUR.16 Odstranění celé konstrukce podlahy až na rostlý terén.
- BOUR.17 Odstranění stávajících kamen včetně odkouření.
- BOUR.18 Odstranění dlažby z parapetu.
- BOUR.19 Odstranění příček.
- BOUR.20 Odstranění překladu.

Souřadnicový systém S-JTSK, Výškový systém Bpv, ±0,000 = 546,430 m n. m.

Jiná ověření:

Paré:

Orientační schéma:

Razítka oprávněné osoby:

Podpis:

Datum:

Revize:	Datum:	Popis:	Kontroloval:
0	25.02.2024	Dokumentace pro provádění stavby	Ing. Tomáš Koblása

Stavebník / investor:

Pardubický kraj

Adresa:

Komenského náměstí 125, 532 11 Pardubice

Zástupce investora:

Adresa:

Zhotovitel díla:

Prodin a.s.

Adresa:

K Vápence 2745, Pardubice 530 02

Kontakt:

T: +420 466 055 111  
E: info@prodin.cz

Zhotovitel části / objektu:

Prodin a.s.

Adresa:

K Vápence 2745, Pardubice 530 02

Kontakt:

T: +420 466 055 111  
E: info@prodin.cz

Hlavní projektant (HIP):

Ing. Petr Prchal

Specialista:

Ing. Tomáš Koblása

Název stavby / akce:

Areal železničního depa v Dolní Lipce

Označení investora:

OR-22-24401

Adresa stavby:

obec Dolní Lipka

Zakázka:

31/22/242.208

Název části:

Architektonicko-stavební řešení

Označení části:

SO05-D.1.1

Název objektu / dílčí části:

Objekt traťového okrsku

Označení objektu / komplexu:

SO 05

Název přílohy:

PŮDORYS 1.NP – STÁVAJÍCÍ STAV, BOURACÍ PRÁCE

Číslo přílohy:

b-001

Název dílčí části přílohy:

Výkresová část

Stupeň dokumentace:

DPS

Odpovědný projektant:

Ing. Radka Rousková

Měřítko:

1 : 50

Formáty:

750x297

Stupeň dokumentace:

DPS

Kraj:

Pardubický

Katastrální území:

Dolní Lipka [629588]

TUDU:

Smluvní datum zpracování:

25.02.2024

Označení investora:

Stupeň dokumentace:

Část:

Objekt:

Podobjekt:

Příloha:

Revize: