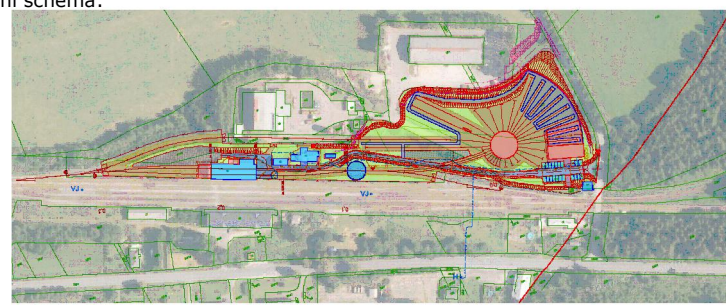


Souřadnicový systém JTSK, Výškový systém B. p.v., ±0,000 = 544,030 m.n.m.					
ná ověření:			Paré:		
ientační schéma:			Razítko oprávněné osoby:		
					
vize:			Datum:	Popis:	Kontroloval:
0			22.02.2024	Dokumentace pro provádění stavby	Ing. Petr Burda
stavebník / investor			Pardubický kraj		
dresa:			Komenského náměstí 125, 532 11 Pardubice		
stupce investora:			JUDr. Martin Netolický, Ph.D., hejtman		
dresa:			-		
otovitel díla:			Prodin a.s.		
dresa:			K Vápence 2745, Pardubice 530 02		
ontakt:			T: +420 466 055 111 E: info@prodin.cz		
otoviteli části / objektu:			Prodin a.s.		
dresa:			K Vápence 2745, Pardubice 530 02		
kontakt:			T: +420 466 055 111 E: info@prodin.cz		
avní projektant (HIP):			Ing. Petr Prchal	Specialista:	Ing. Petr Prchal
ázev stavby / akce:				Označení investora: OR-22-24401	
Areál železničního depa v Dolní Lipce				Zakázka: 31/22/242.208	
dresa stavby: obec Dolní Lipka				Označení části: D.1.1-10-b	
zev části: Dokumentace stavebního objektu				Označení objektu / komplexu: SO 10	
zev objektu / dílčí části: OPLOCENÍ A BRÁNY				Číslo přílohy: 001	
zev přílohy: Situace				Stupeň dokumentace: DPS	
zev dílčí části přílohy: Zpracovatel přílohy: Ing. Petr Prchal				Měřítko: 1:500	Smluvní datum zpracování: 22.02.2024
opovědný projektant: g. Petr Prchal				Formáty: 6 x A4	
aj: Katastrální území: Dolní Lipka (629588)				TUDU:	
rdubický				Ověřil:	Revizor:
odání investora: Stupeň dokumentace: Část:				Objekt:	Podobjekt:
				Příloha:	