


Jiná ověření:

Paré:

Orientačn

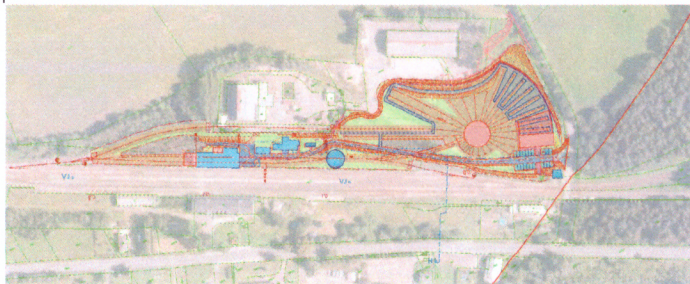

Razítko oprávněné osoby:



Podpis:

Datum:

Revize:	Datum:	Popis:	Kontroloval:
00	23.05.2023	Dokumentace pro vydání společného povolení	Ing. Marta Bláhová

Stavebník / investor
Pardubický kraj

Adresa:

Komenského náměstí 125, 532 11 Pardubice

Zástupce investora:

JUDr. Martin Netolický, Ph.D., hejtmán

Adresa:

-

Zhotovitel díla:
Prodin a.s.

Adresa:

K Vápence 2745, Pardubice 530 02

Kontakt:

T: +420 466 055 111
E: info@prodin.cz

PRODIN
SKUPINA VENTIO

Zhotovitel části / objektu:

Ing. Marta Bláhová

Adresa:

Zahradní 576, 264 01 Sedlčany

Kontakt:

T: +420 774818225
E: blahova.marta@centrum.cz

Hlavní projektant (HIP):

Ing. Petr Prchal

Specialista:

Ing. Marta Bláhová

Název stavby / akce:
Areál železničního depa v Dolní Lipce

Označení investora:

OR-22-24401

Adresa stavby:

obec Dolní Lipka

Zakázka:

31/22/242.206

Název části:

Dokumentace stavebního objektu

Označení části:

D.1.3-06

Název objektu / dílčí části:

Objekt výtopny

Označení objektu / komplexu:

SO 06

Název přílohy:

Název přílohy

Číslo přílohy:

b-001

Název dílčí části přílohy:

Půdorys 1.NP

Odpovědný projektant:

Zpracovatel přílohy:

Měřítko: 1:150

Stupeň dokumentace:

DUSP

Ing. Petr Prchal

Ing. Marta Bláhová

Formáty: 3 x A4

Kraj:

Katastrální území:

TUDU:

Smluvní datum zpracování:

23.05.2023

Označení investora:


Stupeň dokumentace: Část:

Objekt:

Podobjekt:

Příloha:

Revize:

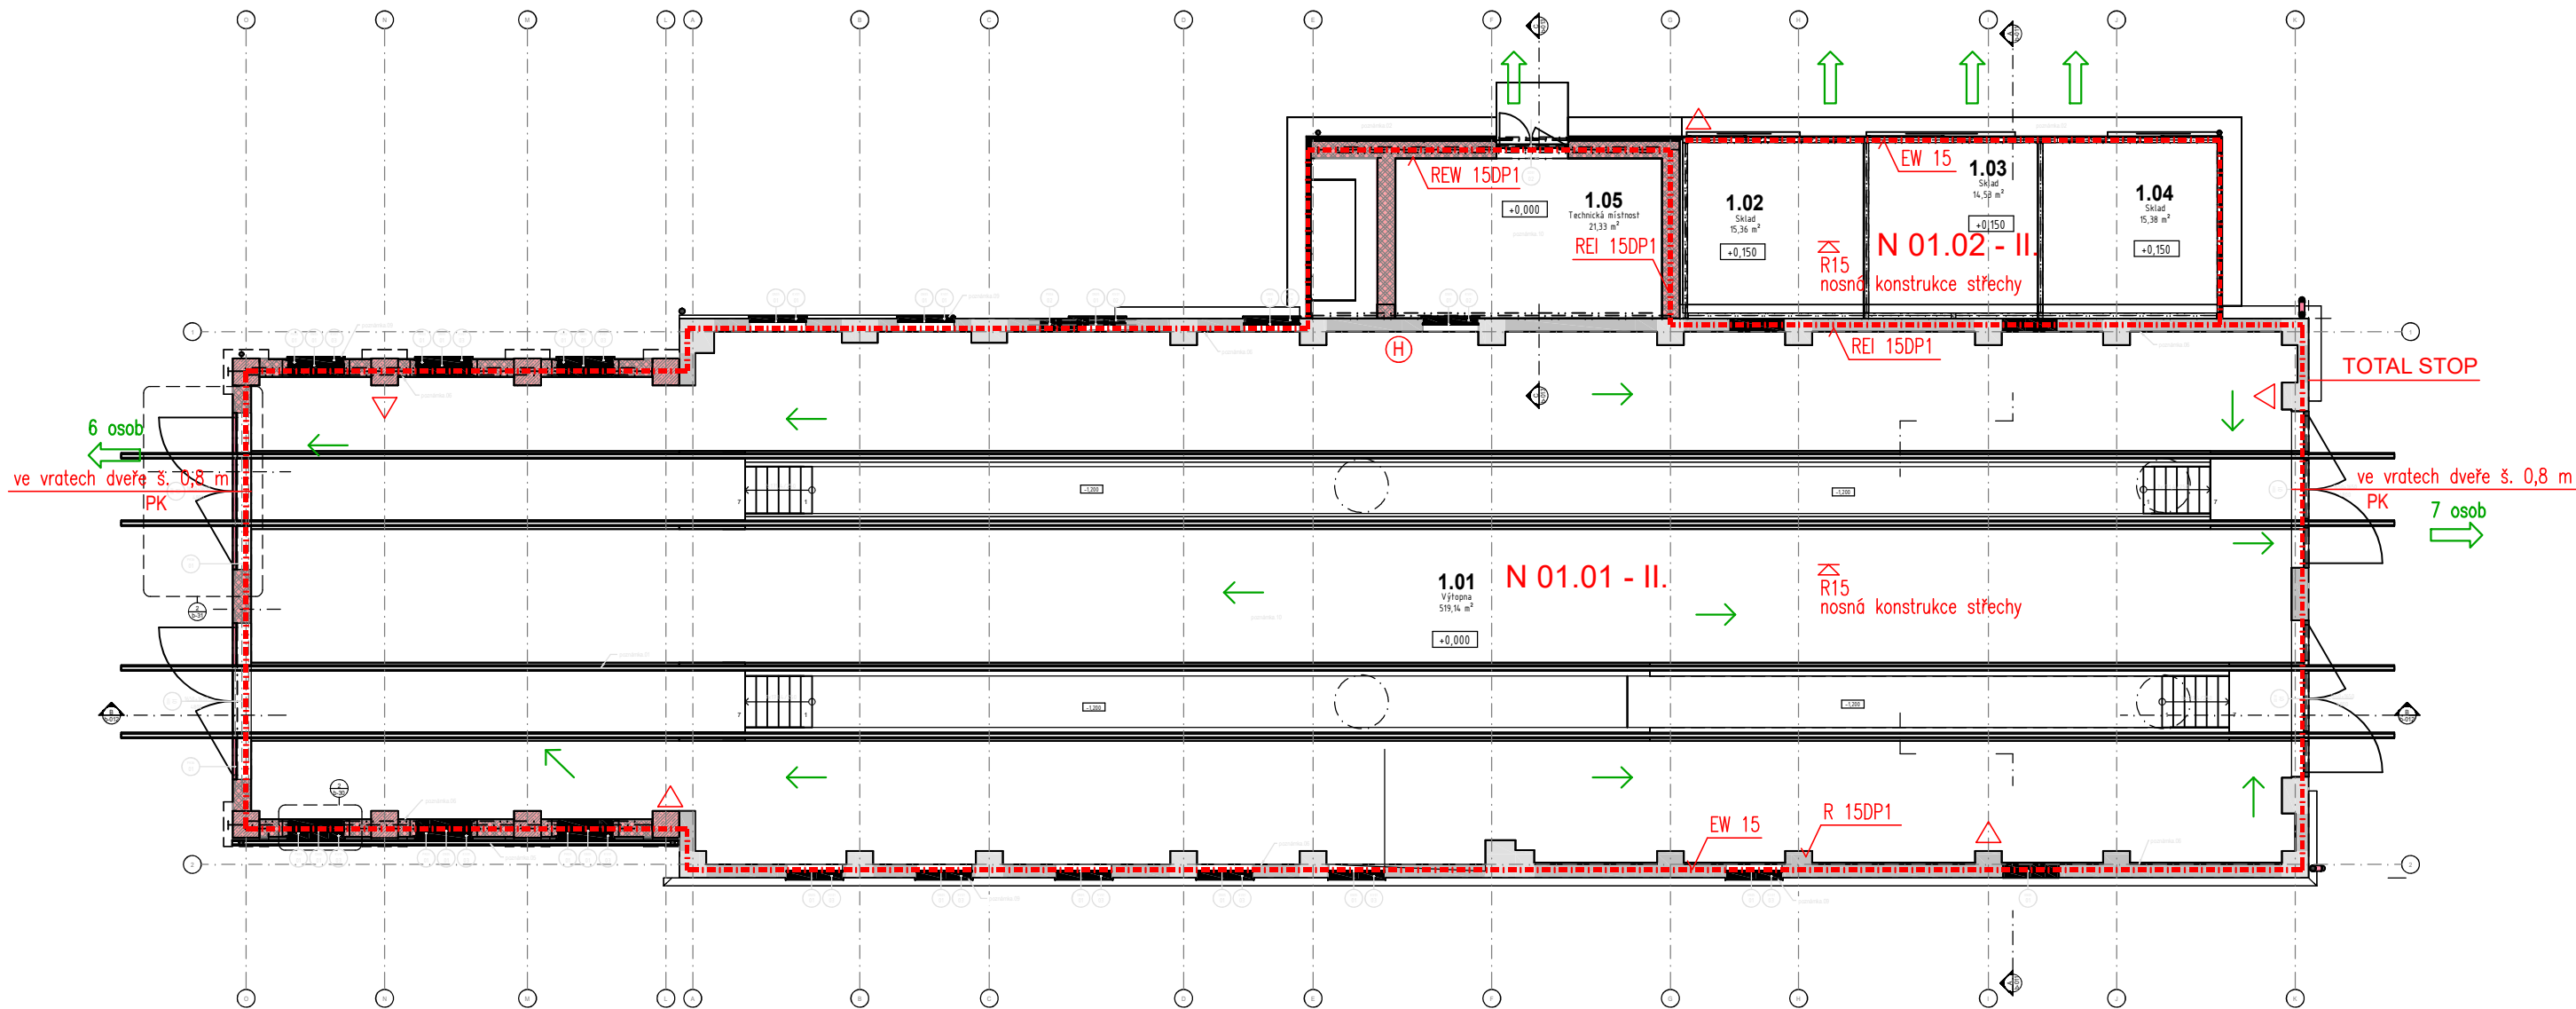

LEGENDA:	
označení	popis
N 01.01 - I	hradnice požárního úseku
N 01.01 - I	označení požárního úseku – SPB
REI 30DP1	požadovaná požární odolnost stropní konstrukce
REI 30DP1	požadovaná požární odolnost podhledové konstrukce
EI 30DP1	požadovaná požární odolnost stavební konstrukce
EI 30DP3-C PK	požární uzávěr, C=samouzavírač PK – panikové kování
△	přenosný hasicí přístroj – druh dle TZ
(H)	vnitřní hydrant
→	směr úniku
→	východ na volné prostranství

Místnosti 1NP - navržený stav					
Vloha	Název	Plocha [m²]	Povrchy		
			Podlaha	Strop	Stěny
1.01	Výtopna	519,14	bet. mazanina		omítka / malba
1.02	Sklad	15,36	bet. mazanina	dřevo	omítka/dřevo
1.03	Sklad	14,53	bet. mazanina	dřevo	omítka/dřevo
1.04	Sklad	15,38	bet. mazanina	dřevo	omítka/dřevo
1.05	Technická místnost	21,33	bet. mazanina	dřevo	omítka / malba
		585,74			