



TOČNA Ø14,50m - BOURACÍ PRÁCE

PŮDORYS, M 1:100

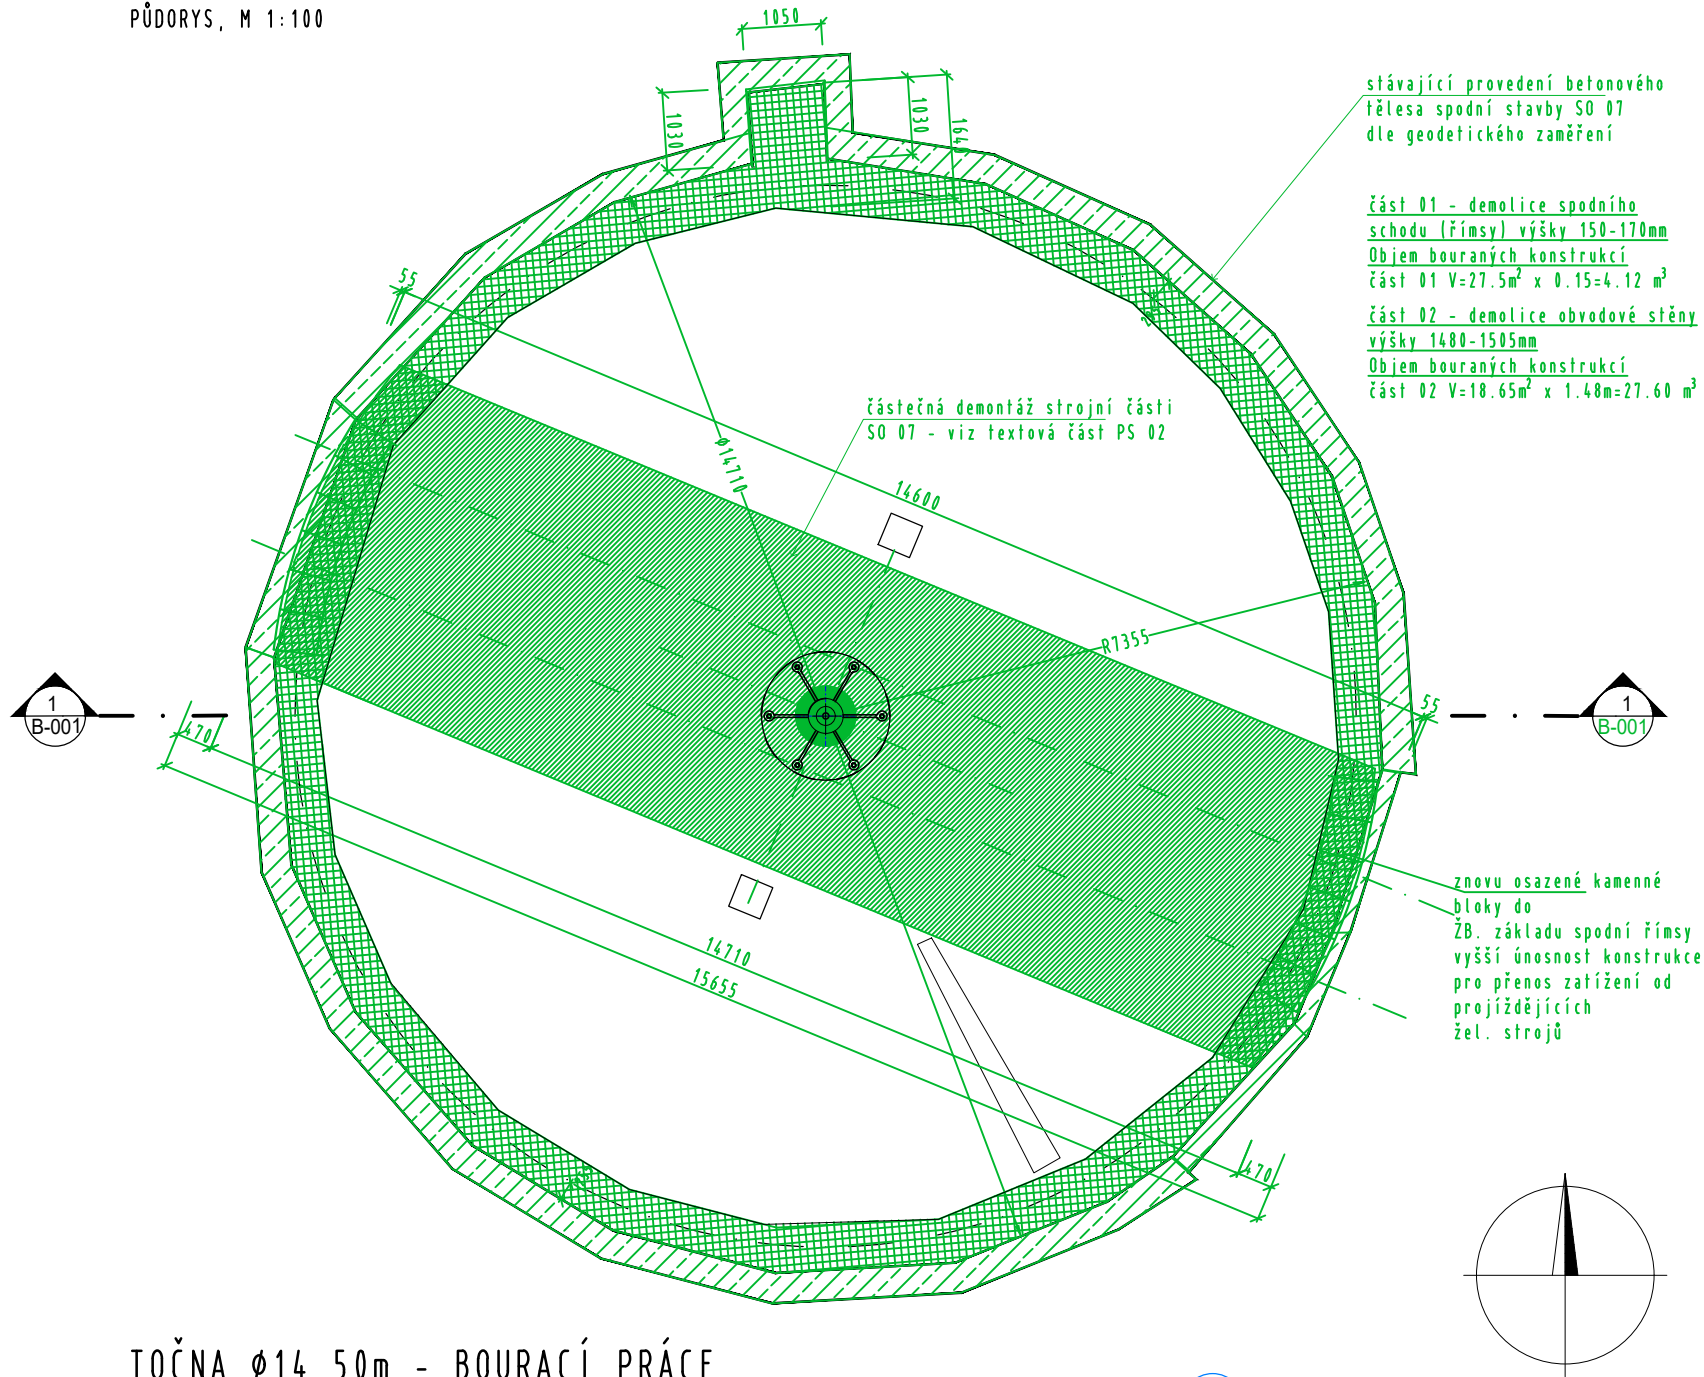

TOČNA Ø14,50m - BOURACÍ PRÁCE

TYPIKÝ ŘEZ, M 1:100

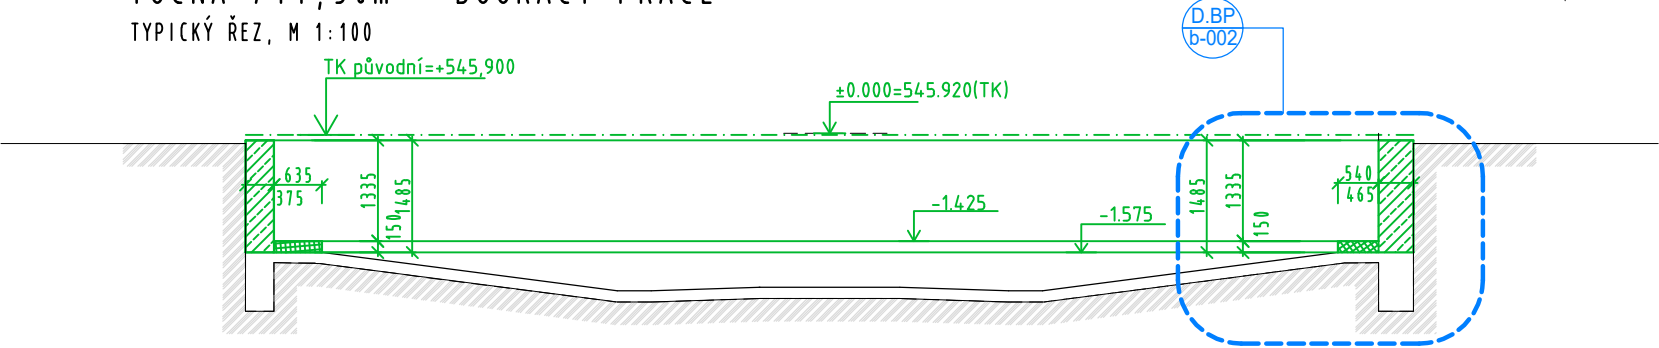

Jiná ověření:		Paré:	
Orientační schéma:		Razítko oprávněné osoby:	
Revize:	Datum:	Popis:	Kontroloval:
00	25.02.2024	Dokumentace pro provádění stavby	Ing. Tonáš Koblása
Stavebník / investor		Pardubický kraj	
Adresa:		Komenského náměstí 125, 532 11 Pardubice	
Zástupce investora:		JUDr. Martin Netolický, Ph.D., hejtman	
Adresa:		-	
Zhotovitel díla:		Prodin a.s.	
Adresa:		K Vápence 2745, Pardubice 530 02	
Kontakt:		T: +420 466 055 111 E: info@prodin.cz	
Zhotovitel části / objektu:		Prodin a.s.	
Adresa:		K Vápence 2745, Pardubice 530 02	
Kontakt:		T: +420 466 055 111 E: info@prodin.cz	
Hlavní projektant (HIP):		Ing. Petr Prchal	Specialista:
			Ing. Tomáš Koblása
Název stavby / akce:		Areál železničního depa v Dolní Lipce	
Adresa stavby:		obec Dolní Lipka	
Název části:		Dokumentace stavebního objektu	
Název objektu / dílčí části:		SO 07 TOČNA pr. 14,50 m	
Název přílohy:		BOURACÍ PRÁCE	
Název dílčí části přílohy:			
Odpovědný projektant:		Zpracovatel přílohy:	Měřítko: 1:100
Ing. Petr Prchal		Ing. Karel Vrbata	Formáty: 02 x A4
Kraj:		Katastrální území:	TUDU:
Pardubický		Dolní Lipka [629588]	
Označení investora:		Stupeň dokumentace:	Část:
Podoblet:		Příloha:	Revize:
Označení investora:		Stupeň dokumentace:	Část:
Podoblet:		Příloha:	Revize: