


TOČNA Ø22,14M - SPODNÍ STAVBA
PŮDORYS, M 1:100

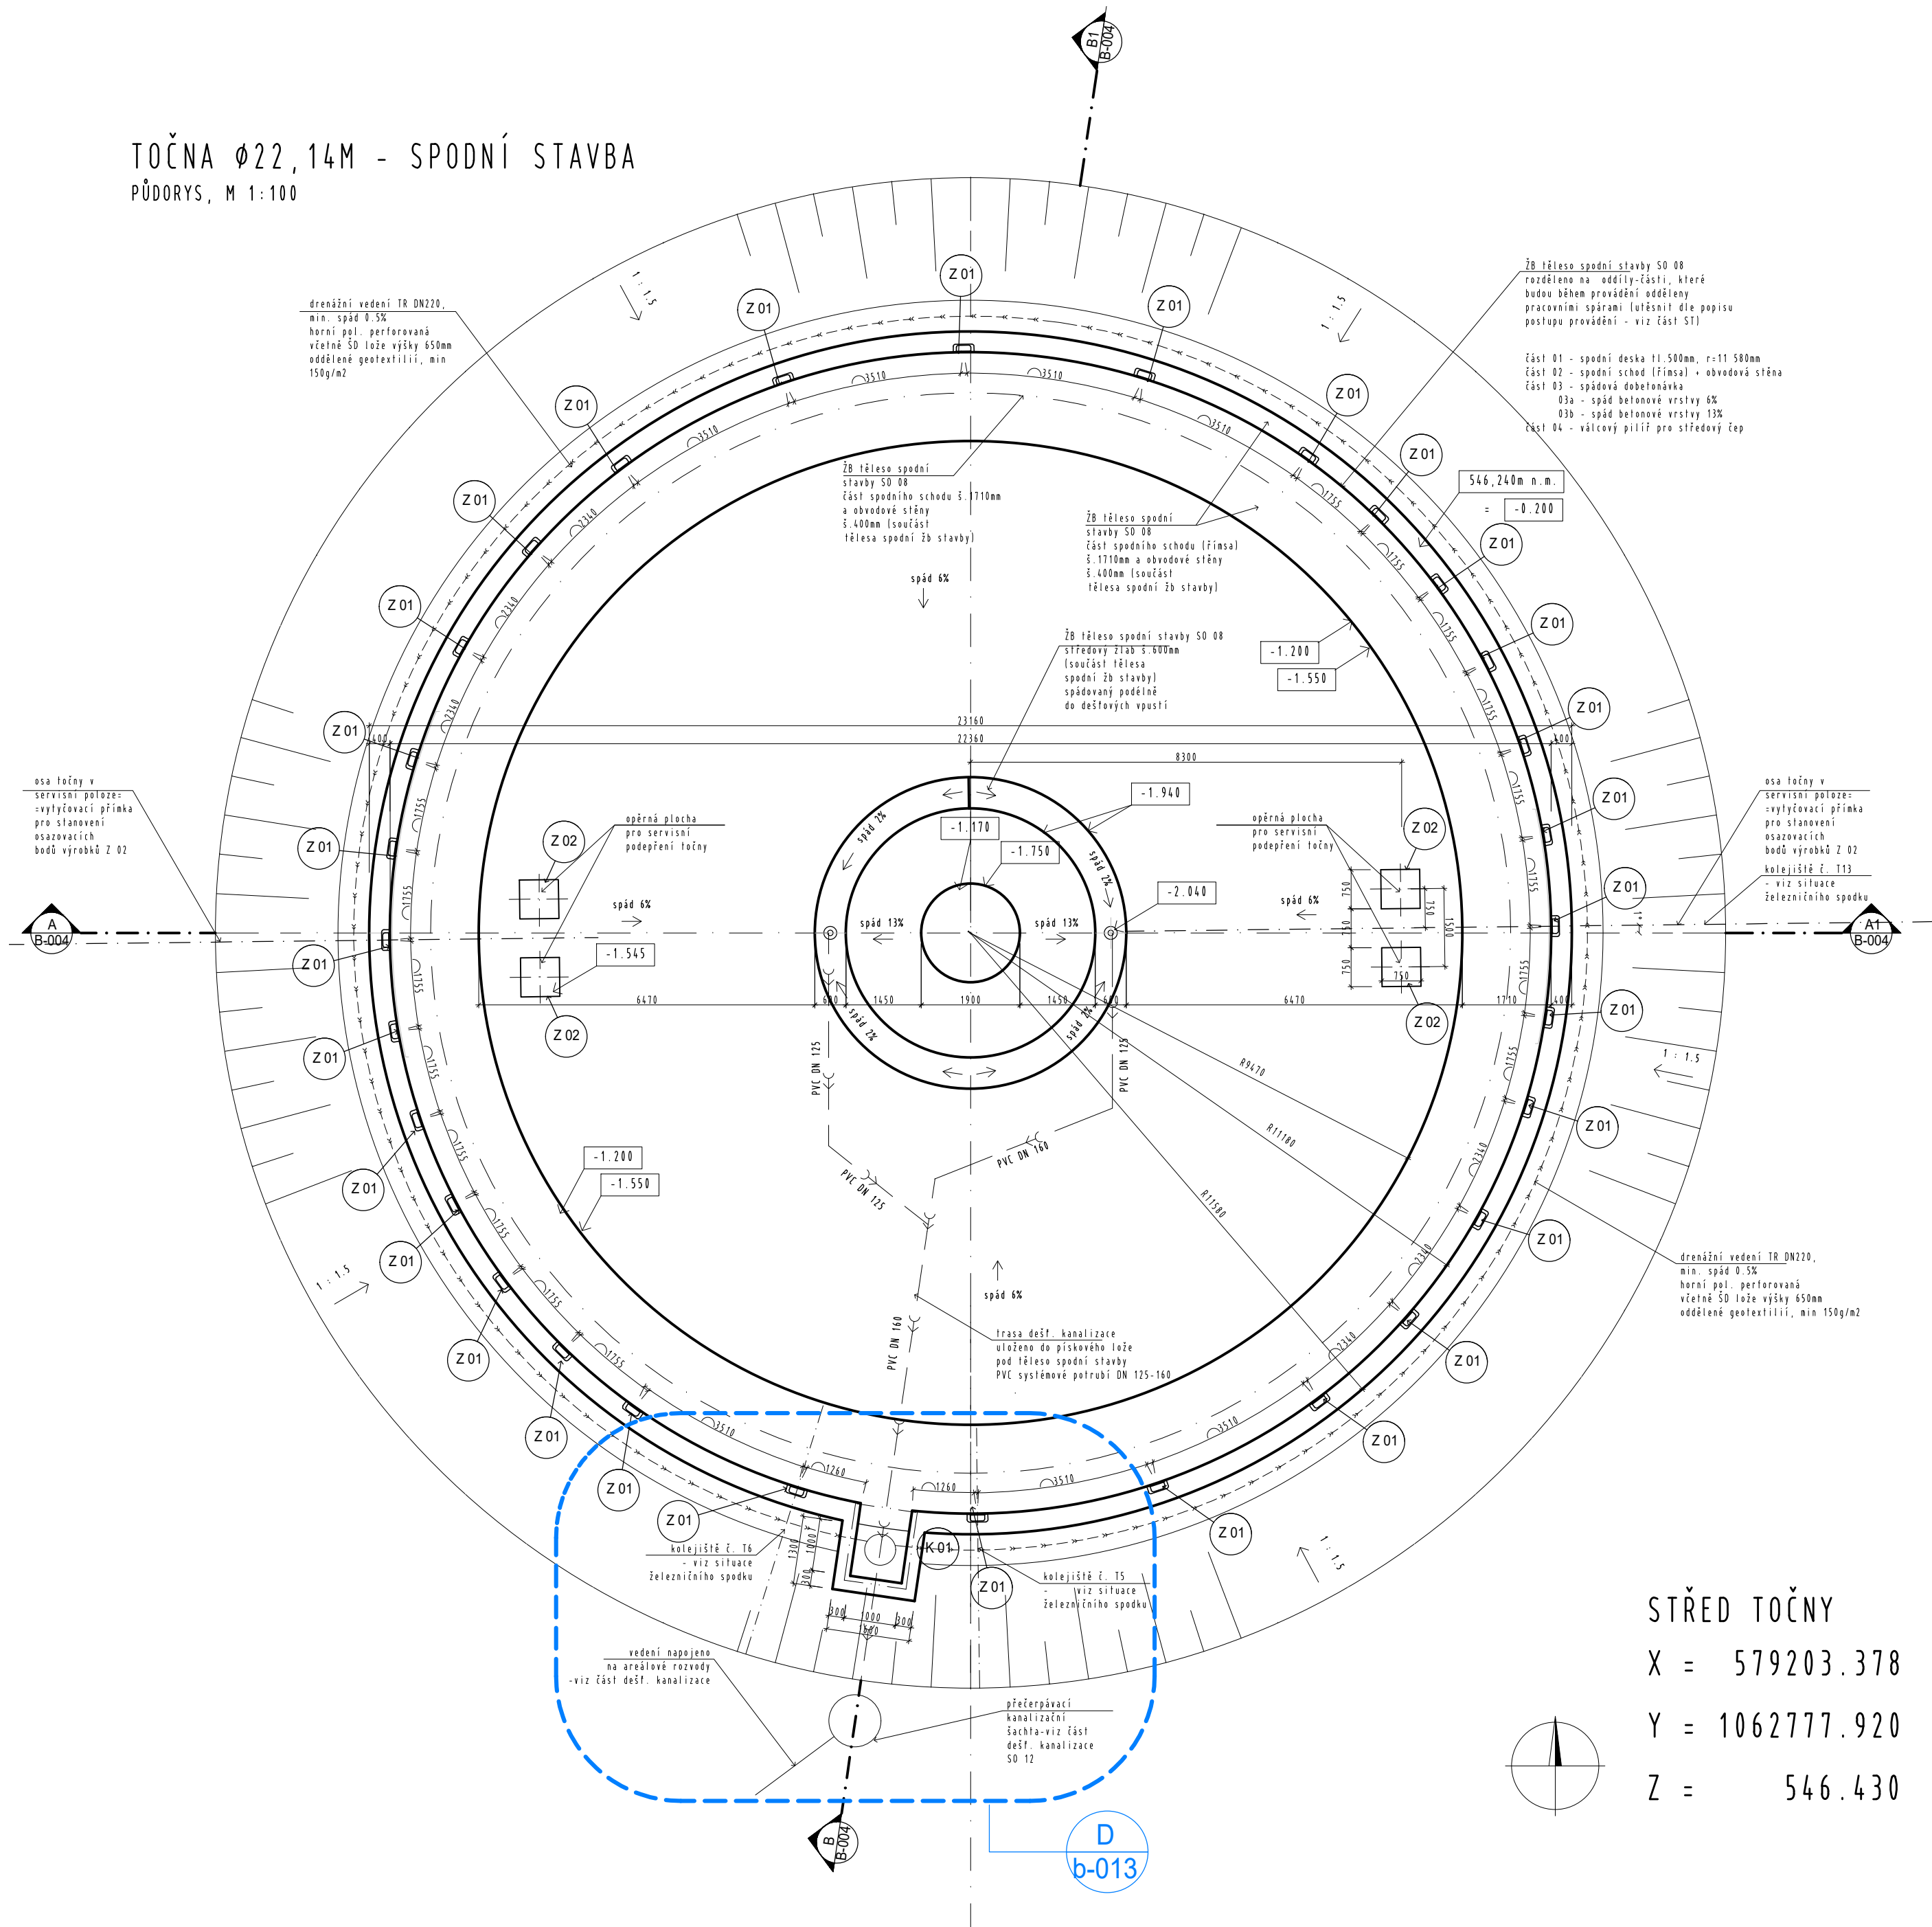


STŘED TOČNY

X = 579203.378

Y = 1062777.920

Z = 546.430

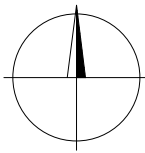

Souřadnicový systém JTSK, Výškový systém B. p.v., ±0,000 = 544,030 m.n.m.

Jiná ověření:		Paré:	
Orientační schéma:		Razítko oprávněné osoby:	
Revize:	Datum:	Popis:	Kontroloval:
00	25.02.2024	Dokumentace pro provádění stavby	Ing. Tomáš Kobláša
Stavebník / investor		Pardubický kraj	
Adresa:		Komenského náměstí 125, 532 11 Pardubice	
Zástupce investora:		JUDr. Martin Netolický, Ph.D., hejtman	
Adresa:		-	
Zhotovitel díla:		Prodin a.s.	
Adresa:		K Vápence 2745, Pardubice 530 02	
Kontakt:		T: +420 466 055 111 E: info@prodin.cz	
Zhotovitel části / objektu:		Prodin a.s.	
Adresa:		K Vápence 2745, Pardubice 530 02	
Kontakt:		T: +420 466 055 111 E: info@prodin.cz	
Hlavní projektant (HIP):		Ing. Petr Prchal	Specialista:
Ing. Petr Prchal		Ing. Tomáš Kobláša	
Název stavby / akce:		Areál železničního depa v Dolní Lipce	
Adresa stavby:		obec Dolní Lipka	
Název části:		Dokumentace stavebního objektu	
Název objektu / dílčí části:		SO 08 TOČNA pr. 22,14 m	
Název přílohy:		Spodní stavba točny	
Název dílčí části přílohy:		Ing. Karel Vrbata	
Odpovědný projektant:		Měřítko: 1:100	
Ing. Petr Prchal		Formáty: 06 x A4	
Kraj:		TUDU:	
Pardubický		Smluvní datum zpracování:	
Dolní Lipka [629588]		25.02.2024	
Označení investora:		Označení stavby:	
Stupeň dokumentace:		Označení objektu / komplexu:	
Část:		SO 08	
Objekt:		Číslo přílohy:	
Podobjekt:		b-002	
Příloha:		Stupeň dokumentace:	
Revize:		DPS	