

LEGENDA MÍSTNOSTÍ
BLOK "A" (ODDĚLOVANÁ ČÁST)

LEGENDA ZDIVA:


STÁVAJÍCÍ ZDIVO


ÚROVEŇ ±0,00 = PODLAHA 1.NP BLOK "B"

VÝŠKOVÝ SYSTÉM: RELATIVNÍ

P.V.B POMOCNÝ VÝŠKOVÝ BOD (VÝŠKA +0,00) = PODLAHA MIESTNOSTI B101 V BLOKU "B"

P.V.B

VYPRACOVÁVAL		KONTROLOVAL	
JURÍ F. HEJZLAR		JURÍ F. HEJZLAR	
			
OBEC CHOCEŇ		PARDUBICKÝ KRAJ KOMENSKÉHO NÁMĚSTÍ 125 PARDUBICE - STÁRÉ MĚSTO, 53002 PARDUBICE	
DEMOLICE OBJEKTU (BLOK "A") NA POZEMLKU s.č.682 VYSOKOMÝTSKÁ 1206 CHOCEŇ			
PŮDORYS 1.NP		ČÍSLO ZAKÁZKY 1242/00 DRUH PROJEKTU ODSRANĚNÍ STAVBY DATUM 10/2024 MĚŘÍTKO 1:100	
		D.1.1.2	

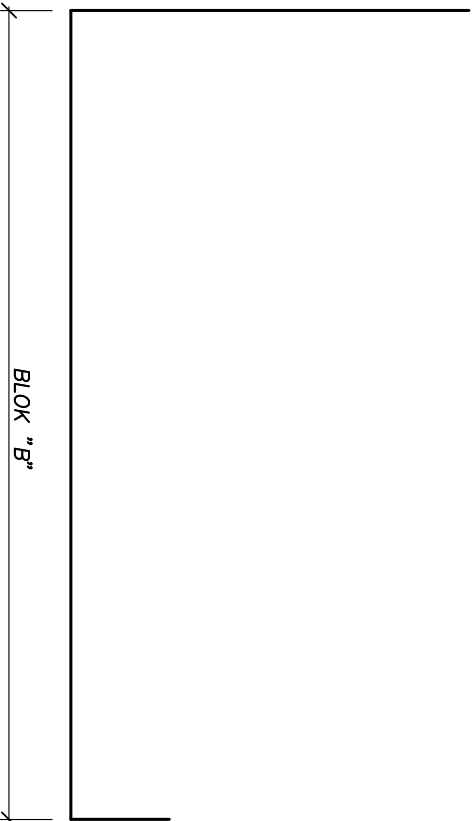

A diagram of a rectangular block labeled "BLOK "B"". A vertical dimension line is positioned to the left of the block, indicating its height.

BLOK "A" (ODDĚLOVANÁ ČÁST)

STÁVAJÍCÍ ZDIVO

STÁVAJÍCÍ ZDIVO

DOPLNĚNÍ NOVEHO PROVIZORNIHO OPLOCENÍ V CELKOVÉ DÉLCE 18,0bm
PROVEDENÍ DTTO VJEZDOVÁ BRÁNA – OCELOVÉ POPLASTOVANÉ SLoupKY + PLETIVO)

HUP (ODPOJENO)

cca 12200 (DOPLNĚNÍ SILNIČNÍCH OBRUBNÍKŮ DLE VZORU STÁVAJÍCÍCH)

STUDNA

VODÍČ PÁSEK BEST NAVIGA —
ZACHOVAT POPŘ PO DEMOLICI
OSADIT ZPĚT

BLOK "B"


12300 (BLOK "A")

13500 (BLOK "A")

Úroveň ±0,00 = Podlaha 1.NP Blok "B"

VÝŠKOVÝ SYSTÉM: RELATIVNÍ

P.V.B POMOCNÝ VÝŠKOVÝ BOD (VÝŠKA +0,00) = PODLAHA MÍSTNOSTI B101 V BLOKU "B"

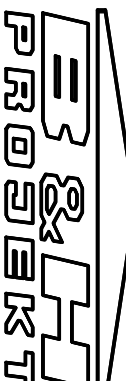VYPRACOVÁV JÚRÍ HEJZLAR		KONTROLOVÁV JÚRÍ HEJZLAR	
OBEC CHOCEŇ			
INVESTOR PAPUBERKÝ KRÁL KOVENSKÉHO NÁMĚSTÍ 125 PARDUBICE - STÁŘE MĚSTO, 53002 PARDUBICE			
DEMOLICE OBJEKTU (BLOK "A") NA POZEMLKU st.682 VYSOKOMÝTSKÁ 1206 CHOCEŇ			
PŮDORYS 1.NP			číslo zakázky 1099/01 druh projektu ODSTRANĚNÍ STAVBY datum 10/2024 měřítko 1:100
			D.1.1.3