



PŮDORYS 1.NP

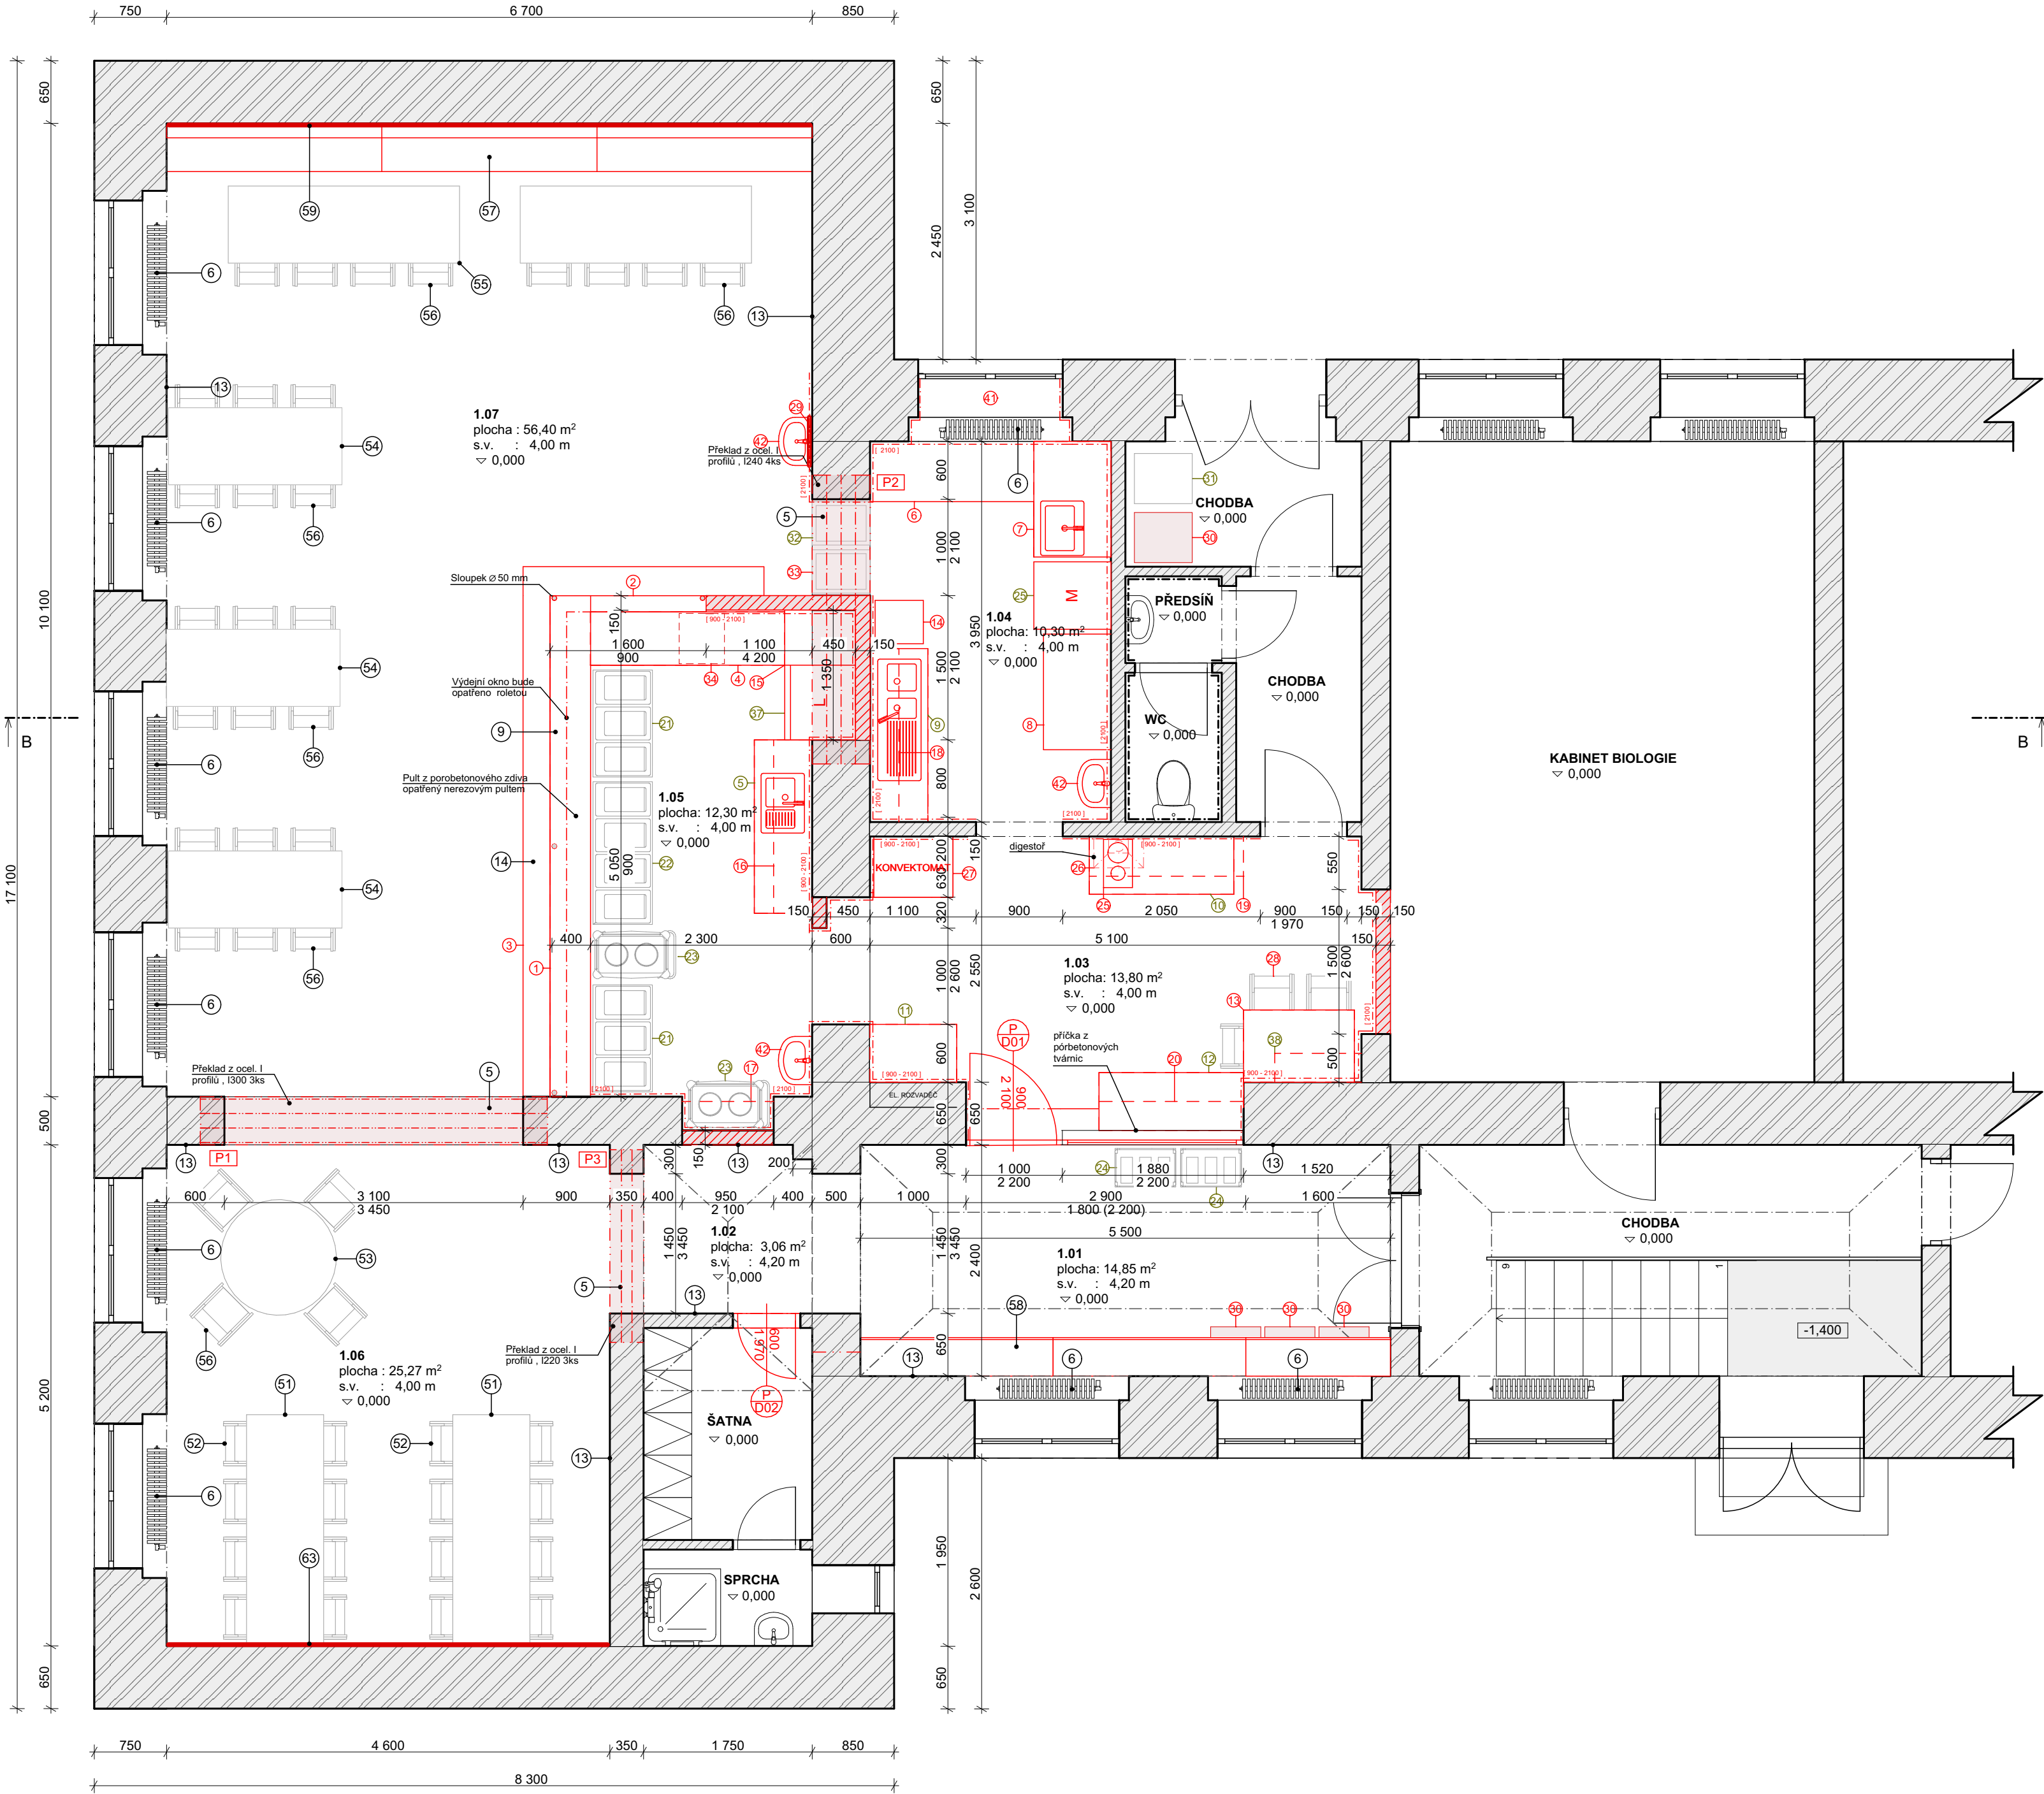

POZNÁMKY


- 57 LAVICE VYROBENA NA MÍRU, MASIV např. DUB, BEZ ČALOUNĚNÍ
- 58 ÚLOŽNÉ PROSTORY VYROBENY NA MÍRU, MASIV např. DUB, LOKÁLNÍ PERFORMANCE = KVŮLI PROUDĚNÍ VZDUCHU OD RADIÁTORŮ
- 3 PODLAHA: VÝSPRÁVKY PO DOKONČENÍ HRUBÉ STAVBYA INSTALACÍCH + SAMONIVELAČNÍ STĚRKA
- 4 STĚNY: CELOPLOŠNÉ VÝSPRÁVKY PO INSTALACÍCH A HRUBÝCH STAVEBNÍCH PRACÍCH, NOVÝ ŠTUK + VÝMALBA [+ OTĚRUVZDORNÝ NÁTĚR výška proměnlivá 1200mm - 1800mm]
- 5 PŘEKLADY: VZHLEDEM KE STÁŘÍ BUDOVY OČEKÁVANÉMU SMÍŠENÉMU ZDIVU JE MOŽNÉ ŽE OSTĚNÍ NOVÝCH OTVORŮ NEBUDOU MÍT DOSTATEČNOU PEVNOST A BUDE TŘEBA ZVOLIT JINÝ ZPŮSOB PROVEDENÍ KCE OTVORŮ [např.: OCELOVÉ RÁMY] viz. znalecký posudek č.012-001/95 posouzení stavu stavebních konstrukcí 1995
- 6 RADIÁTORY BUDOU OPATŘENY NOVÝM NÁTĚREM
- 59 AKUSTICKÉ PANELY NA STĚNU 30m² [např. Akustické panely Echo wall tl. 50mm] PŘESNÁ SPECIFIKACE BUDE UPRESNĚNA AUTORSKÝM DOZOREM PŘED ZAČÁTKEM STAVBY
- 63 TAPETA 20m² dle výběru autorského dozoru
- 9 ROLETOVÝ BOX: SDK PŘÍČKA [IMPREGNOVANÁ viz. D2] JE POZE NAD VÝDEJNÍM OKNEM. OSTATNÍ JE VYZDĚNÉ Z POROBETONOVÝCH TVÁRNIC, materiál rolety: PLAST
- 62 PODHLED: AKUSTICKÉ NEHOŘLAVÉ DESKY Z DŘEVNÍ VLNY A CEMENTU tl. 50mm, BARVA DLE VÝBĚRU AUTORSKÉHO DOZORU, AKUSTICKÝ ÚTLUM aw: 0,9, [ např. : ACU\_CEW A2 ]
- 61 KULATÉ AKUSTICKÉ PANELY NA STROP Ø 80, 120 [ např. : Bilnora extra ], ZVUKOVÁ IZOLACE 40db, BARVA DLE VÝBĚRU AUTORSKÉHO DOZORU, počet ks. 40
- 12 STROPNÍ SVĚTLA počet ks. 35 [ např. : Euluna Thalassa Downlight ]
- 13 OTĚRUVZDORNÝ NÁTĚR: [ ve všech místnostech] TAM KDE NEBUDE TAPETA, OBKLAD NEBO AKUSTICKÉ PANELY BUDE OTĚRUVZDORNÝ NÁTĚR [ výška proměnlivá 1200 - 1800 mm ]
- 3 POSUVNÉ KOLEJNÍČKY POD PODNOSY viz. výpis prvků
- 15 NEREZOVÉ SPOTŘEBIČE + ZAŘÍZENÍ viz. výpis prvků
- 16 SDK PODHLED: SDK NEHOŠLAVÍ DESKA tl.12,5 mm, [např. RIGIPS]
- 17 VŠECHNY STĚNY BUDOU OPATŘENY NOVOU VÝMALBOU [ místnost 1-7 ]
- 18 UMYVADLA BUDOU OPATŘENA O KOŠ, BOX NA PAPIROVÉ UTĚRKY, DÁVKOVAČ MÝDLA

D1: SKLADBA PODHLEDU

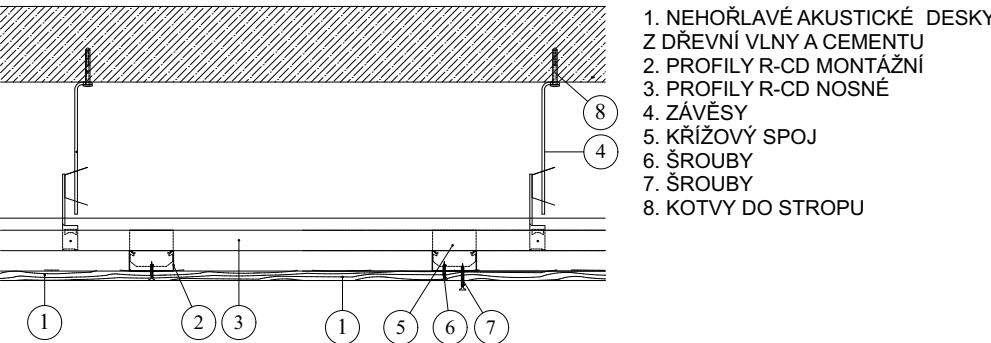

D2: SDK STĚNA tl. 150mm

[NAD VÝDEJNÍM OKNEM IMPREGNOVANÁ ]

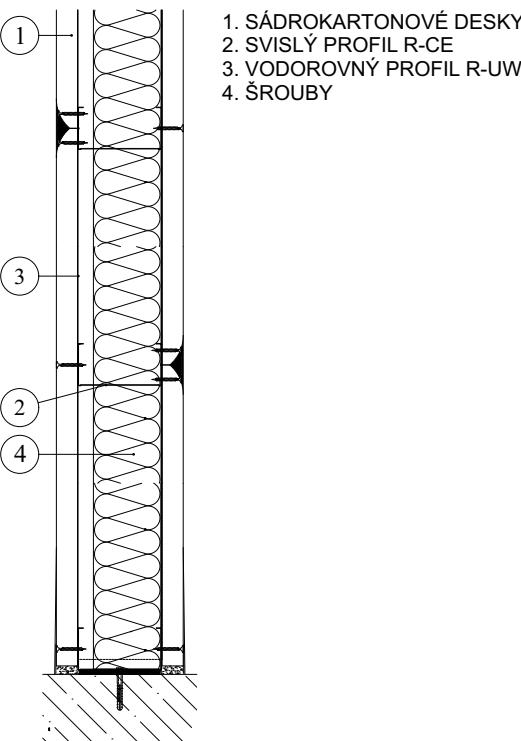

LEGENDA BAREV

- STÁVAJÍCÍ KONSTRUKCE
- NOVÉ KONSTRUKCE

LEGENDA MATERIÁLŮ

- STÁVAJÍCÍ NOSNÉ ZDIVO
- STÁVAJÍCÍ NENOSNÉ ZDIVO
- ZDIVO Z PÓROBETONOVÝCH TVÁRNIC tl. 150mm / 400mm

LEGENDA MÍSTNOSTÍ

OZN.	NÁZEV MÍSTNOSTÍ	[m²]	NÁŠLAPNÁ VRSTVA	POVRCHOVÁ ÚPRAVA ZDI	POVRCHOVÁ ÚPRAVA STROPŮ
1.01	CHODBA	14,85	STÁVAJÍCÍ DLAŽBA	Omitka	Omitka
1.02	CHODBA	3,06	STÁVAJÍCÍ DLAŽBA	Omitka + obklad	Omitka
1.03	PŘÍPRAVNA	13,80	DLAŽBA: 60 x 60 PROTISKLUZ R10+ [ tl. 10 mm ]	Omitka + obklad	SDK podhled
1.04	UMYVÁRNA	10,30	DLAŽBA: 60 x 60 PROTISKLUZ R10+ [ tl. 10 mm ]	Omitka + obklad	SDK podhled
1.05	VÝDEJ	12,30	DLAŽBA: 60 x 60 PROTISKLUZ R10+ [ tl. 10 mm ]	Omitka + obklad	SDK podhled
1.06	JÍDELNA ( 20 MÍST)	25,27	LINOLEUM	Omitka	podhled [desky z dřevní vlíny a cementu]
1.07	JÍDELNA - (34 MÍST)	56,40	LINOLEUM	Omitka	podhled [desky z dřevní vlíny a cementu]

TABULKA PŘEKLADŮ

OZN.	OZNAČENÍ PŘEKLADU	DÉLKA PŘEKLADU	POČET (ks)
P01	Překlad z ocel. profilů předpoklad: 1300	3600	3
P02	Překlad z ocel. profilů předpoklad: 1240	3000	4
P03	Překlad z ocel. profilů předpoklad: 1220	2000	3

OBECNÉ POZNÁMKY

1. TABULKY A VÝPISY PRVKŮ SLOUŽÍ POUZE PRO ORIENTAČNÍ PROPOČTY, V ŽÁDNÉM PŘÍPADĚ NENAHRAZUJÍ REALIZAČNÍ, ZADÁVACÍ NEBO VÝROBNÍ PROJEKTOVOU DOKUMENTACI.
2. PROJEKTANT NENESE ODPOVĚDNOST ZA ZMĚNY VYKONANÉ BEZ JEHO PÍSEMNÉHO SOUHLASU.
3. ZHOTOVITEL JE POVINNÝ SKUTEČNÉ ROZMĚRY KONTROLOVAT NA STAVBĚ
4. ZHOTOVITEL JE POVINNÝ O ZJIŠTĚNÝCH CHYBÁCH NEODKLADNĚ INFORMOVAT PROJEKTANTA.

HLAVNÍ INŽENÝR PROJEKTU: Ing. arch. VÍT KALVODA		ZODPOVĚDNÝ PROJEKTANT: Ing. PETR MÁLEK	VYPRACOVALA: ŠÁRKA ŠTARHOVÁ
INVESTOR: GYMNÁZIUM POLIČKA GYMNÁZIUM POLIČKA, NÁBŘEŽÍ SVOBODY 506/306, 572 01 POLIČKA - HORNÍ PŘEDMĚST		AKCE: REKONSTRUKCE ŠKOLNÍ JÍDELNY - VÝDEJNÝ - GYMNÁZIUM POLIČKA P.Č. S.T. 909, K.Ú. POLIČKA (723358)	
VÝKRES: PŮDORYS 1.NP ČÁST: D.1.1.b) - ARCHITEKTONICKO-STAVEBNÍ ŘEŠENÍ, VÝKRESOVÁ ČÁST		KALVODA & KOSNAR ARCHITEKTI info@kalvoda-kosnar.cz +420 774 898 604 náměstí Míru 29/87, Svitavy	
DATUM: 09/2025		STUPEŇ: DSP + DPS	
FORMÁT: 8 x A4		MĚŘÍTKO: 1:50	
PARE Č.		VÝKRES Č.	