

Vaše značka: žádost

Naše značka: 196/24

Vyřizuje: Miloslav Houdek

Telefon: 467 043 813

E-mail: mhoudek@eop.cz

Datum: 12.6.2024

AZ optimal
Inženýring a investing

Vyjádření k existenci sítí

Název stavby	DM a ŠJ Pardubice - rekonstrukce sociálního zařízení
Projektant	Ing. V. Hromek
Předložená část PD (SO)	Katastrální situační výkres
Číslo projektu	
Datum zpracování PD	09.2023
Stupeň projektu	DSP+DPS
Investor	Pardubický kraj
Číslo vyjádření DTO	196/24

K výše uvedené projektové dokumentaci uvádíme tyto připomínky:

Po ověření navrženého řešení sdělujeme, že v zájmovém území **nedojde ke styku** se zařízením v majetku EOP Distribuce, a.s. (dále jen DTO) a Elektrárny Opatovice, a.s. (dále jen EOP) a se stavbou souhlasíme a vzdáváme se odvolání ve správním řízení o vydání rozhodnutí a využití území.

Platnost tohoto vyjádření je 6 měsíců od data jeho vydání. Podmínky tohoto vyjádření požadujeme zpracovat do stavebního povolení / územního rozhodnutí.




EOP Distribuce, a.s.
č.p. 478
533 45 Opatovice nad Labem
IČO: 28800621 • DIČ: CZ28800621

EOP Distribuce, a.s.

IČO 288 00 621 | DIČ CZ28800621 | DATOVÁ SCHRÁNKA gvjzp6d | č.p. 478, 533 45 Opatovice nad Labem | +420 466 843 111 | www.eop.cz

Společnost je zapsána v obchodním rejstříku vedeném Krajským soudem v Hradci Králové, v oddílu B., vložce 2940.

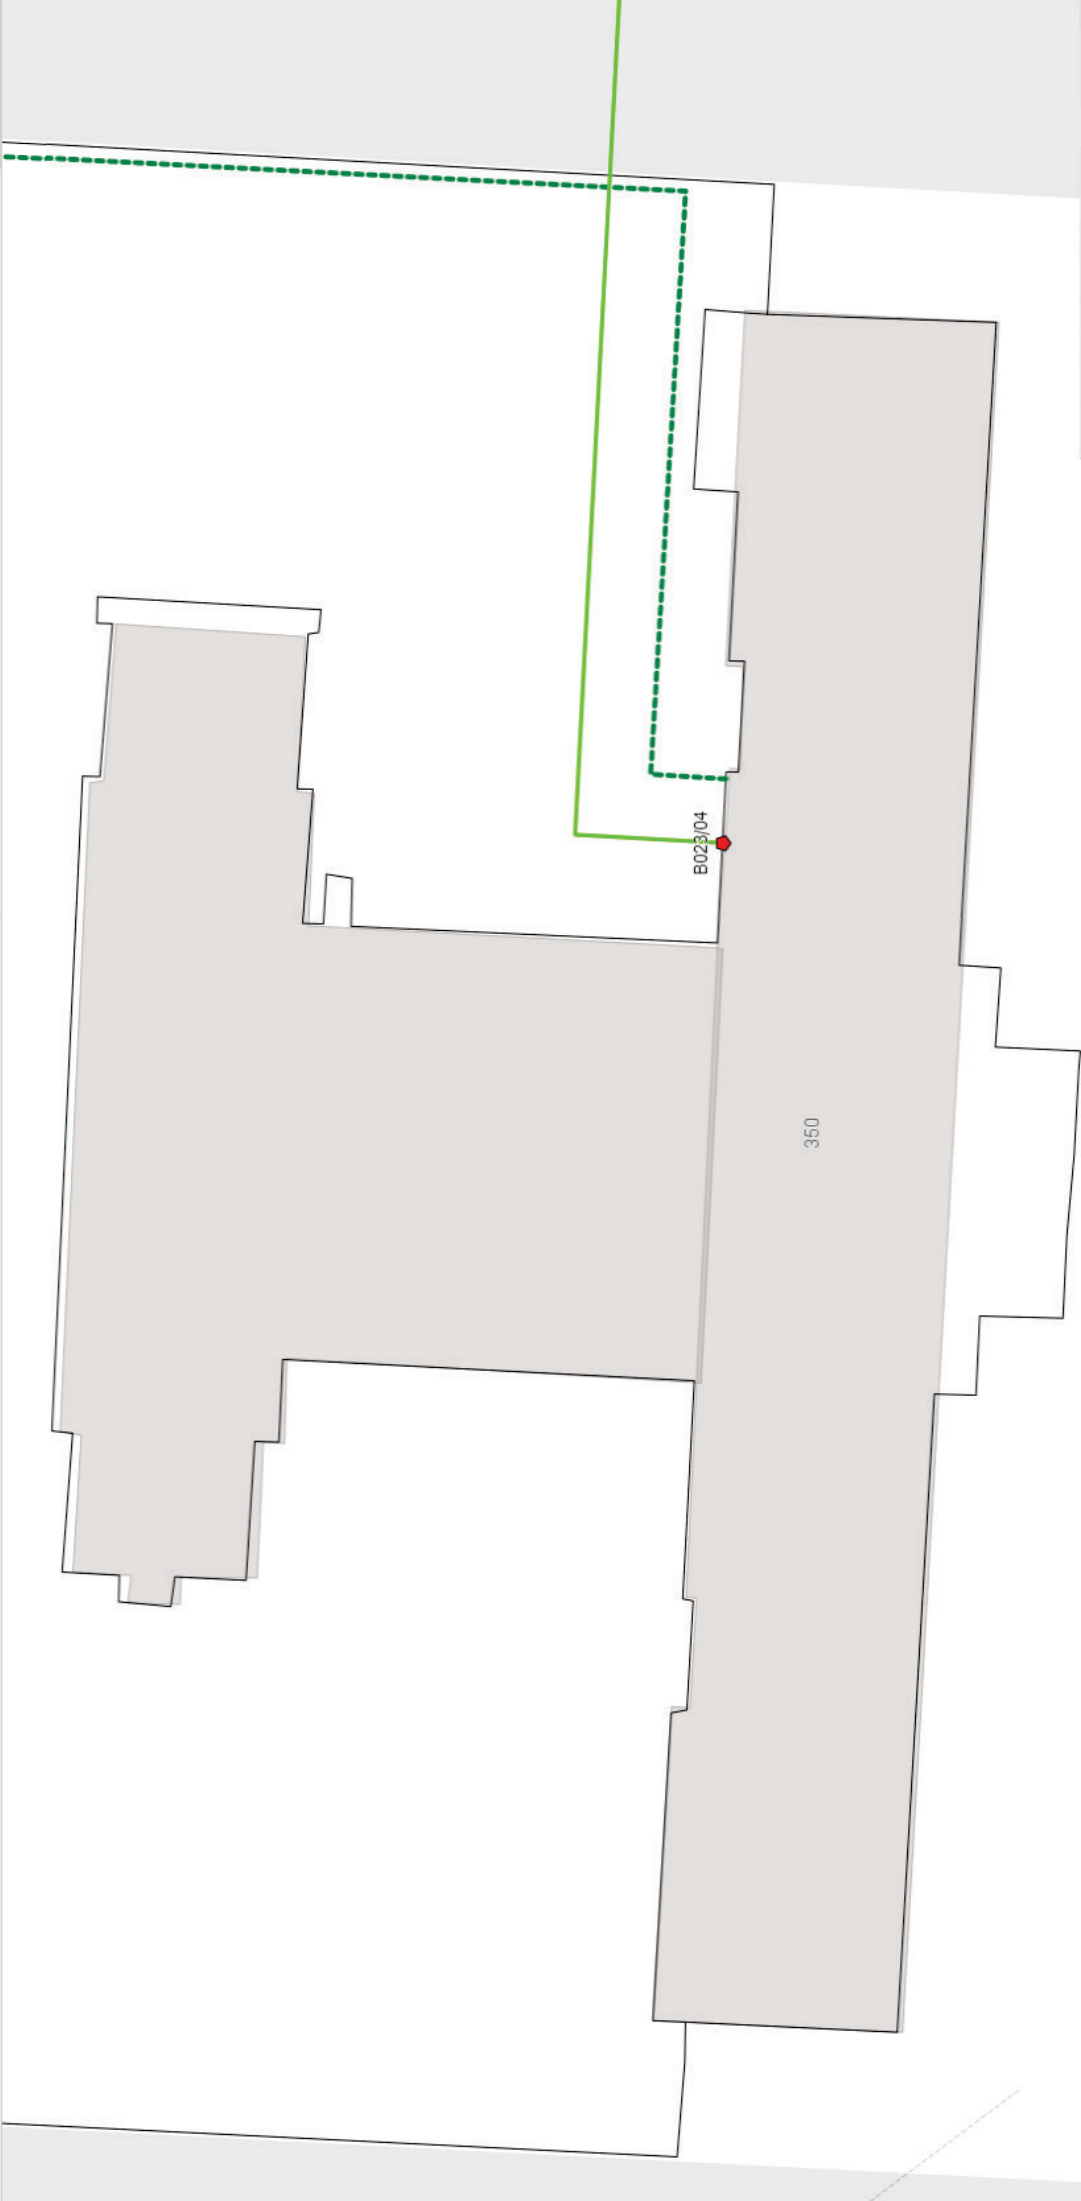

LEGENDA:

- sdělovací vedení EOP
- horkovod - kanálové uložení
- horkovod - podzemní uložení
- horkovod - nadzemní uložení
- teplovod - kanálové uložení
- teplovod - předizolovaný v zemi
- teplovod - nadzemní uložení
- nefunkční parovod
- sdělovací kabel
- silový kabel
- kabelová chránička
- vodovodní přípojka
- kanalizační přípojka

5 m

EOP ELEKTRÁRNÝ OPATOVICE

Příloha k vyjádření číslo: 196-24

Tato situace obsahuje orientační zakres osy vedení ve vlastnictví nebo správě EOP Distribuce, a.s.

popř. Elektrárny Opatovice, a.s. (EOP)

Měřítko: 1 : 428

Výtisk: TPMH1 Dne: 12.06.2024

podpis

EOP Distribuce, a.s.
533 45 Opatovice nad Labem
IČO: 28800621 • DIČ: CZ28800621