

1

03		
02		
01		
ZMĚNA	POPIS	DATUM



# ING. IVAN ŠÍR

PROJEKTOVÁNÍ DOPRAVNÍCH STAVEB CZ s.r.o.

Haškova 1714/3, 500 02 Hradec Králové, tel: +420 603 181 473, sir@sirivan.cz, www.sirivan.cz

IČ: 259 62 914

investor: Správa a údržba silnic  
Pardubického kraje  
Doubravice 98, 533 53, Pardubice



## Modernizace silnice II/360 Lanšperk - Dolní Dobrouč

■ kraj:  
Pardubický

■ MÚ / OU:  
Lanšperk

■ stupeň utajení:  
bez utajení

■ datum:  
05/ 2020

■ zakázkové číslo:  
O19010

■ stupeň PD:  
spol. ÚR + SP

■ odpovědný projektant stavby:  
Ing. Ivan Šír

■ odpovědný projektant objektu:  
Ing. Jan Fiala

■ vypracoval:  
Ing. Tomáš Doležal

■ kontroloval:  
Ing. Jan Fiala

■ změna číslo:  
00

■ měřítko:  
1:5000

*fu*  
*Fiala*


*Fiala*




### SITUAČNÍ VÝKRESY

Situační výkres širších vztahů

C  
1

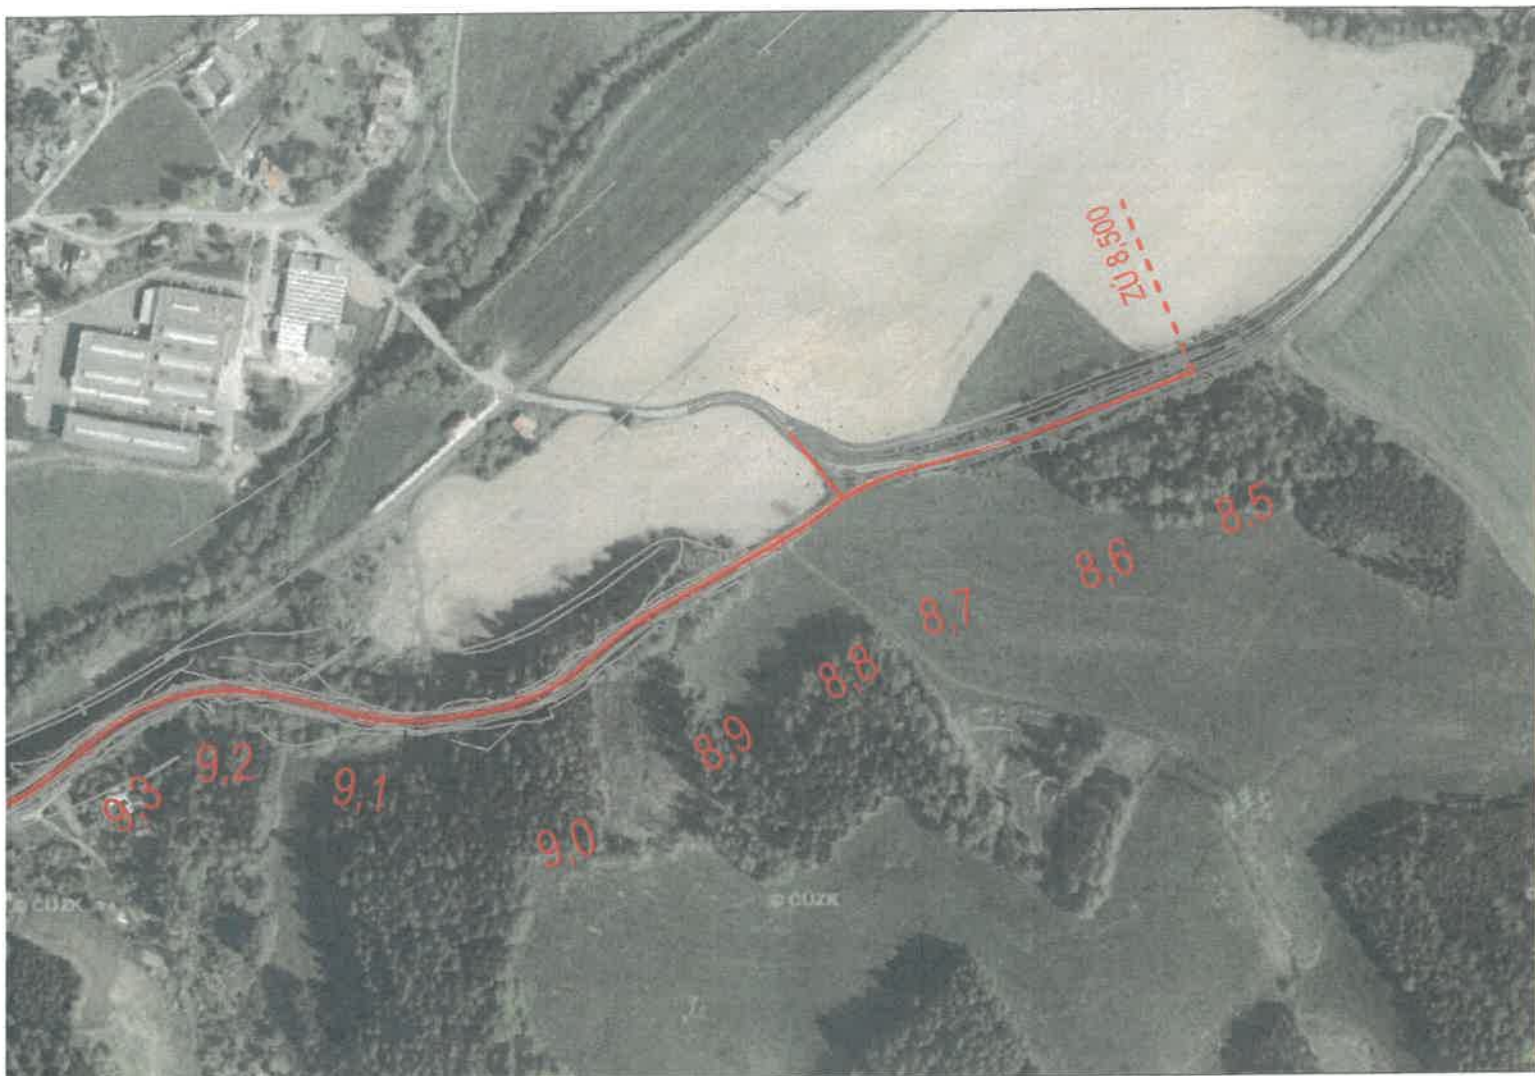


## SITUACE ŠIRŠÍCH VZTAHŮ M 1:50 000

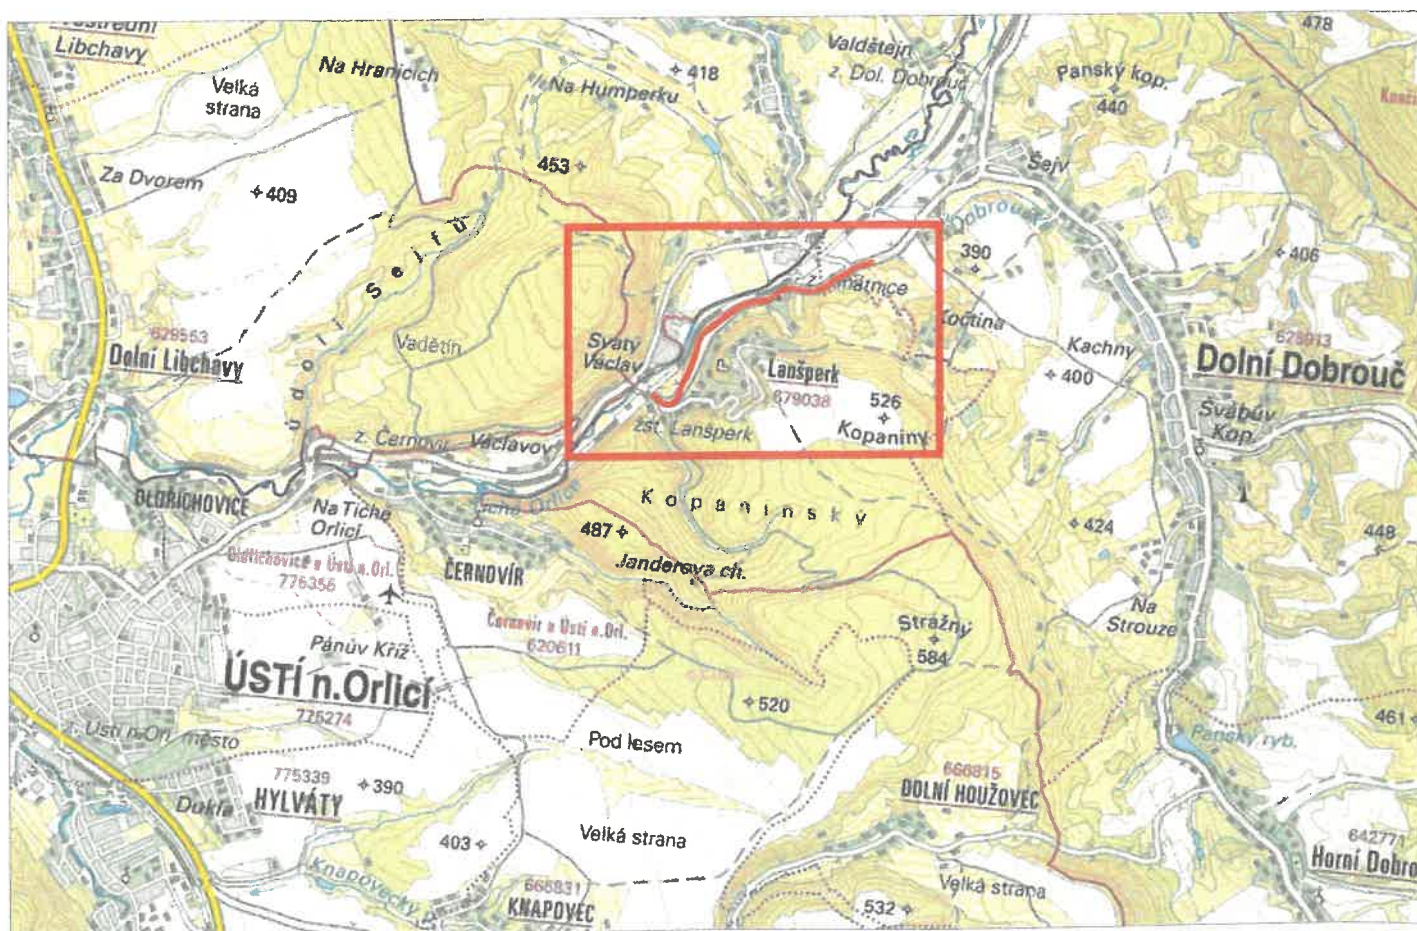



# SITUACE ŠIRŠÍCH VZTAHŮ M 1:200 000

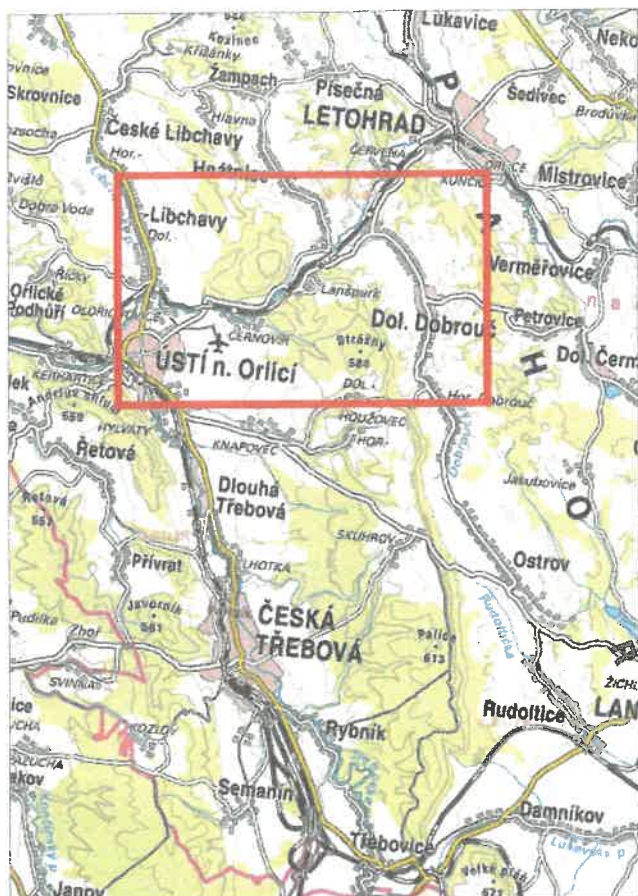

# SITUACE ŠIRŠÍCH VZTAHŮ M 1:5000

