

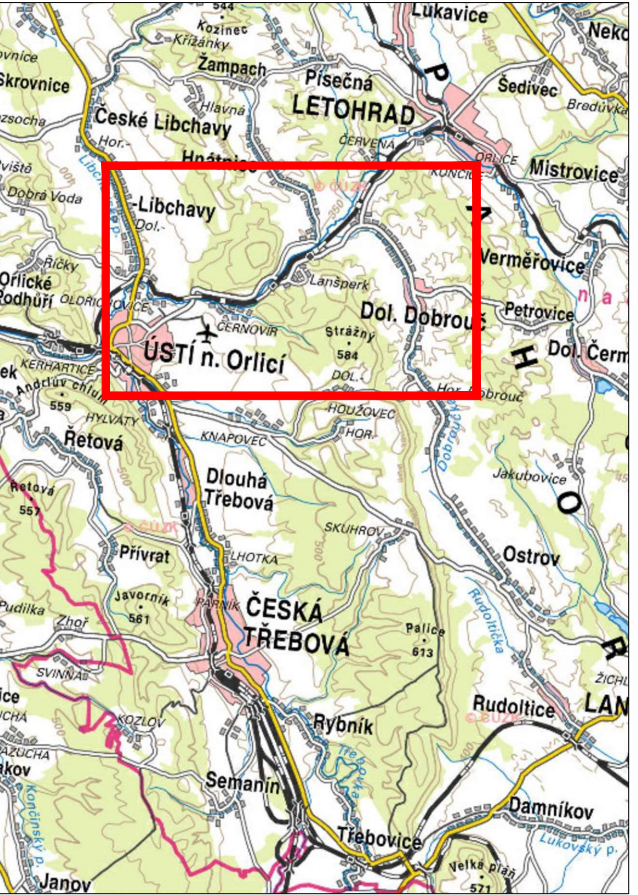



SITUACE ŠIRŠÍCH VZTAHŮ  
M 1:200 000

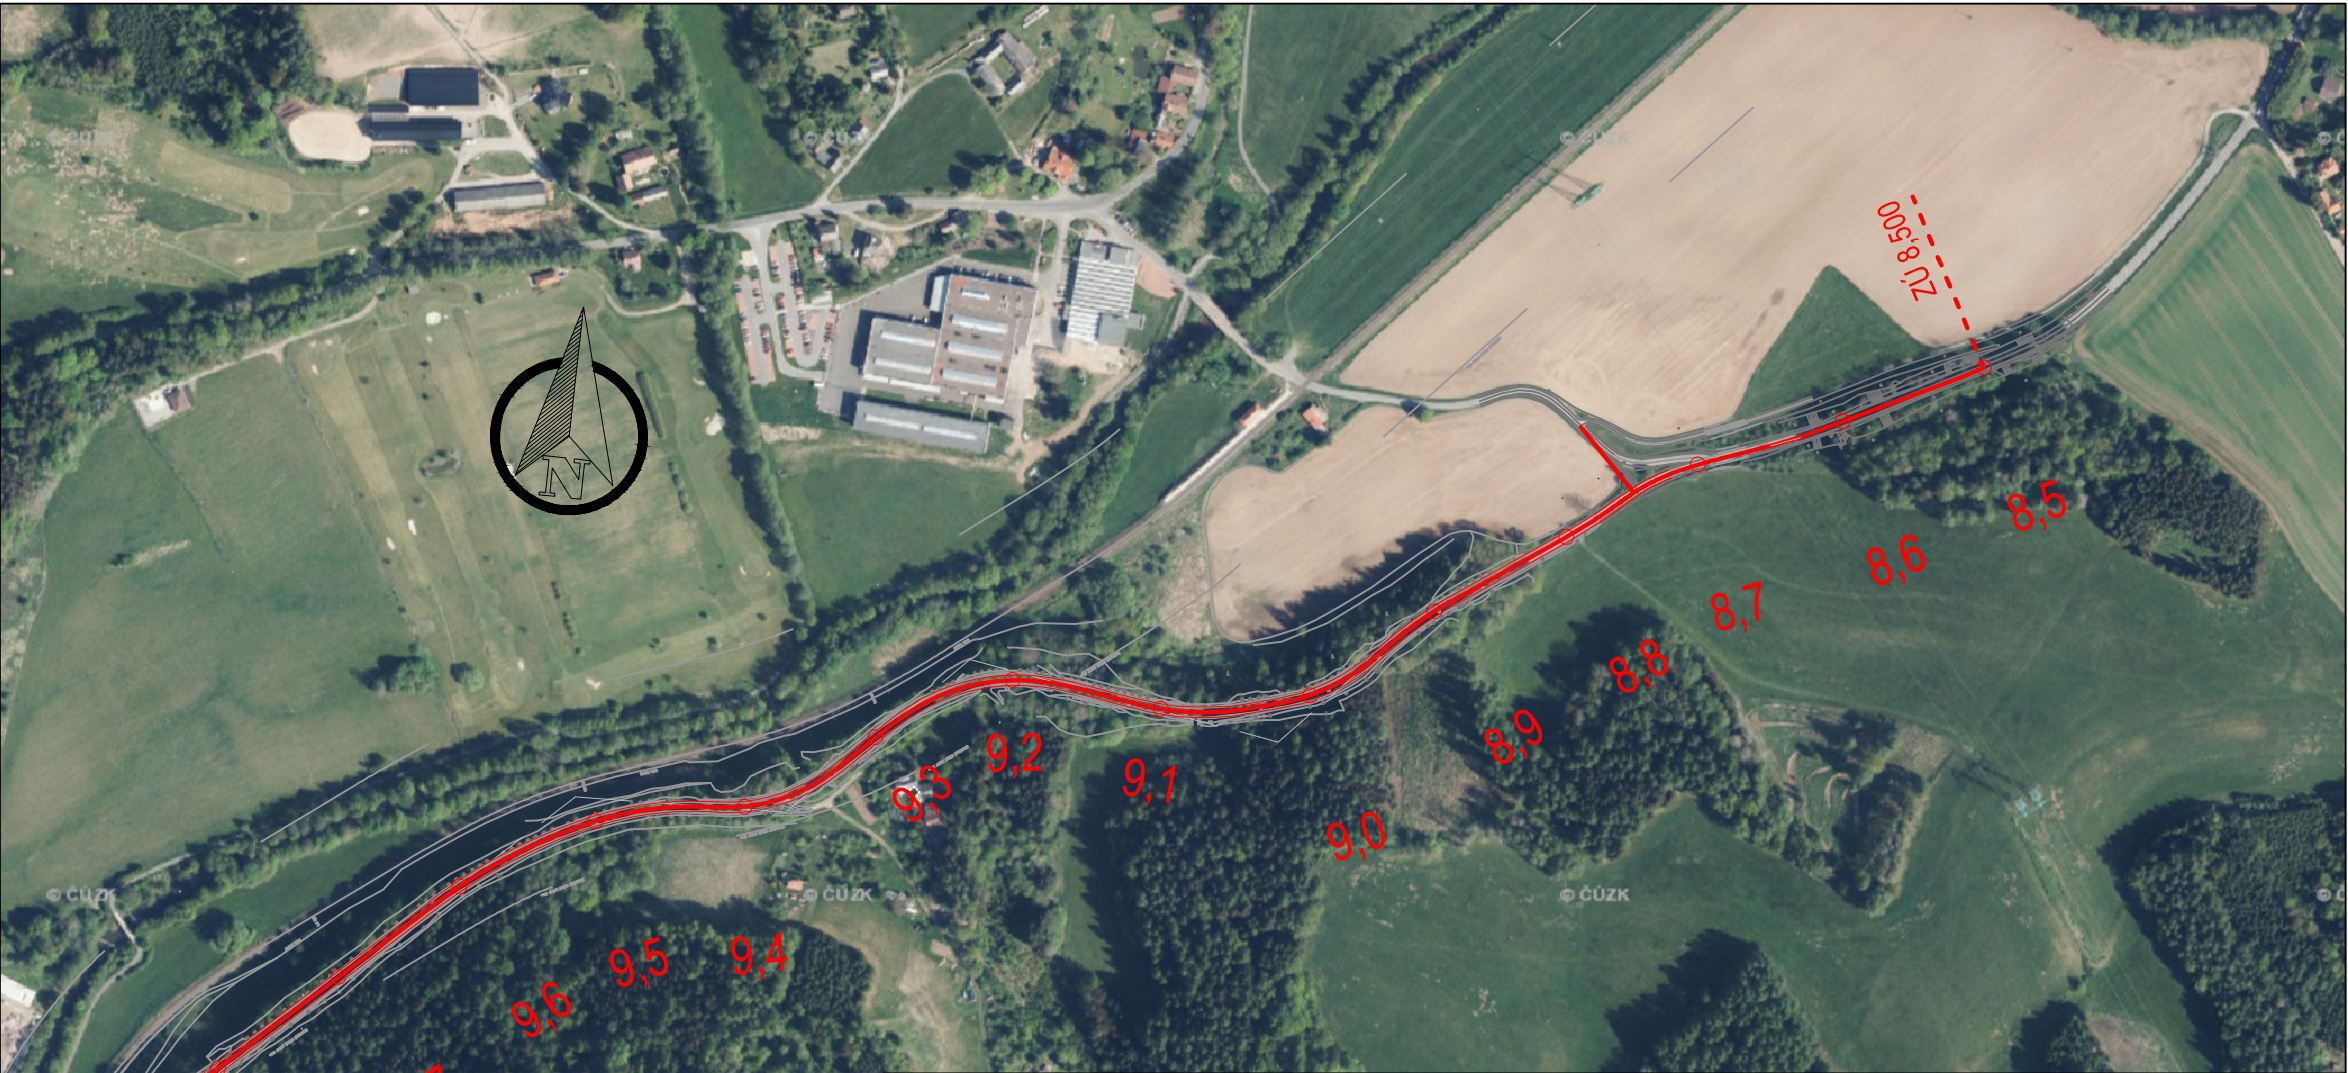

SITUACE ŠIRŠÍCH VZTAHŮ  
M 1:5000

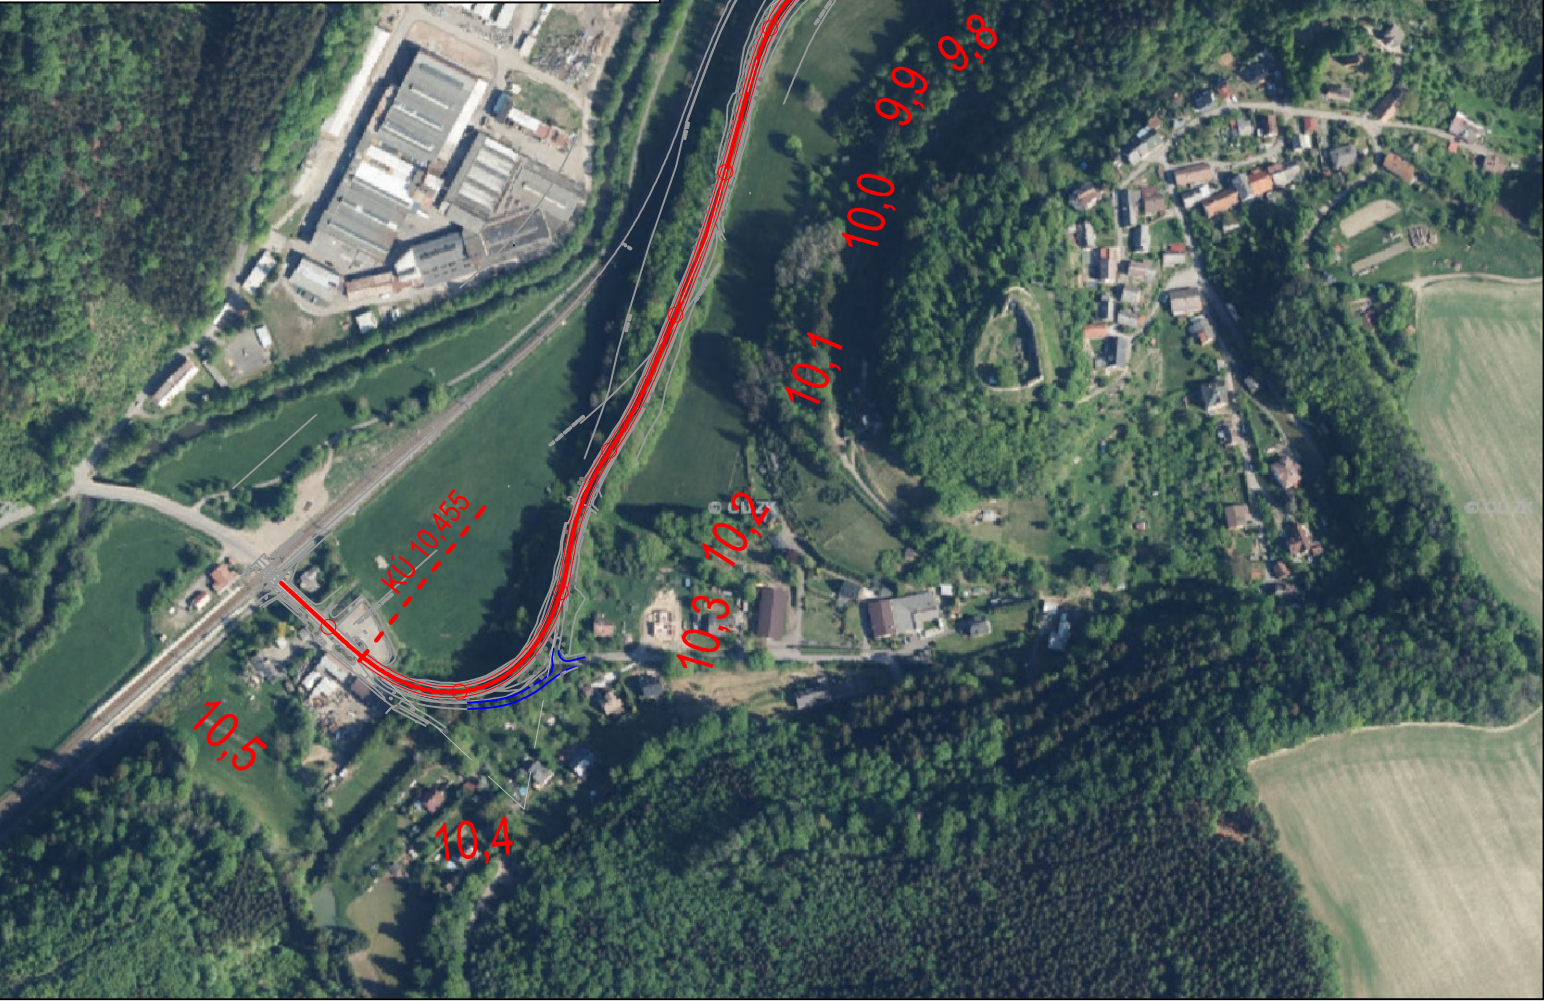

SITUACE ŠIRŠÍCH VZTAHŮ  
M 1:50 000

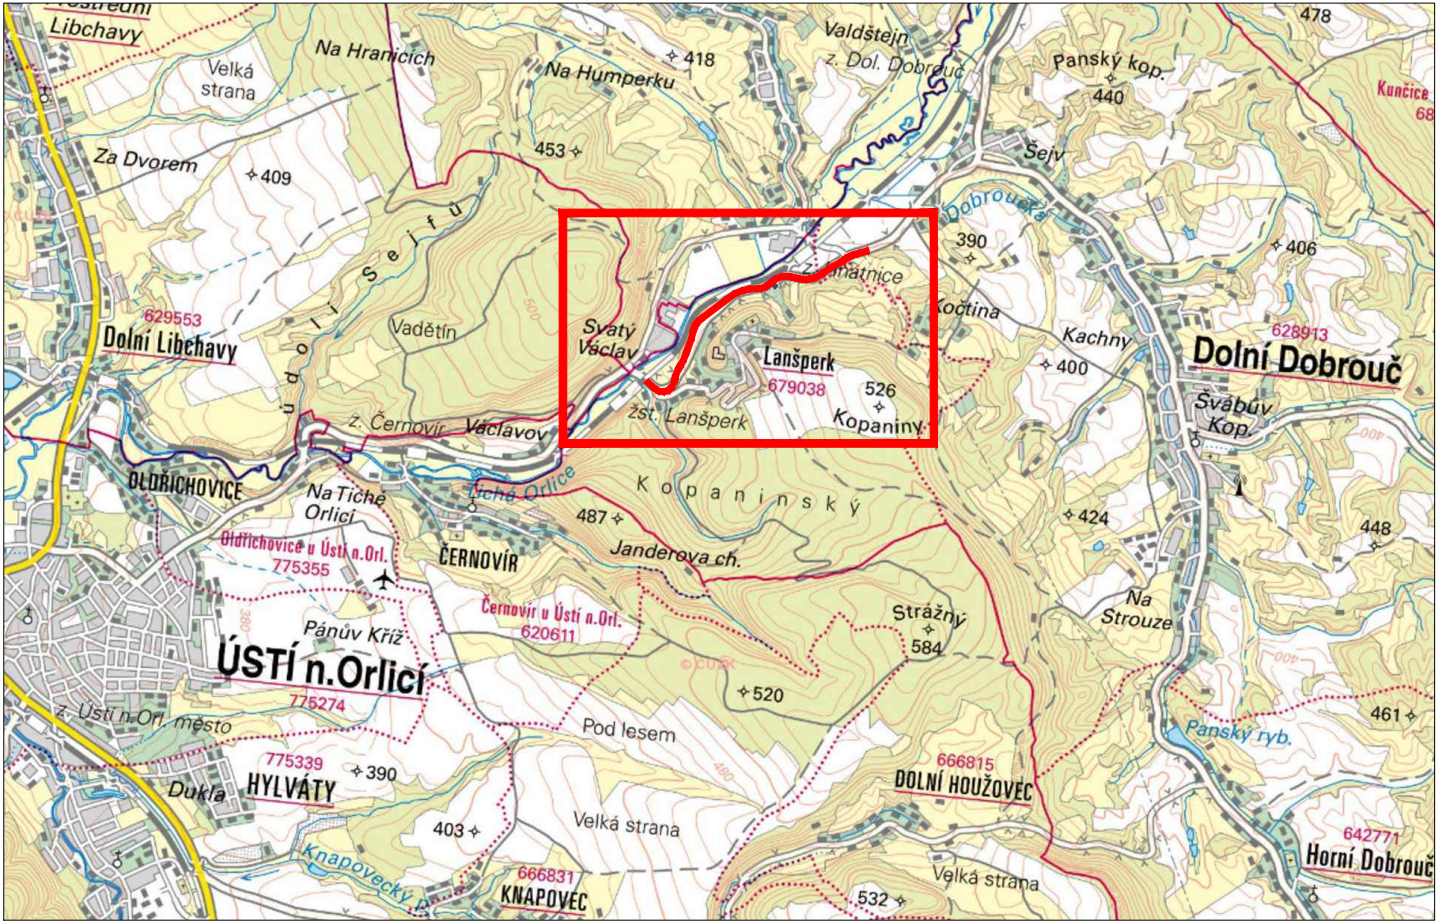

03		
02		
01	AKTUALIZACE PDPS 2025	09/2025
ZMĚNA	POPIS	DATUM



**ING. IVAN ŠÍR**  
PROJEKTOVÁNÍ DOPRAVNÍCH STAVEB CZ s.r.o.  
Haškova 1714/3, 500 02 Hradec Králové, tel: +420 603 181 473, sir@sirivan.cz, www.sirivan.cz

IČ: 259 62 914

Pardubický kraj  
Komenského náměstí 125, 532 11 Pardubice  
IČ: 70892822 / DIČ: CZ 70892822



**Modernizace silnice II/360  
Lanšperk - Dolní Dobrouč**

- kraj:  
Pardubický

■ MÚ / OU:  
Lanšperk

■ stupeň utajení:  
bez utajení

■ datum:  
09/2023

■ zakázkové číslo:  
O19010

■ stupeň PD:  
PDPS
- odpovědný projektant stavby:  
Ing. Ivan Šír

■ odpovědný projektant objektu:  
Ing. Jan Fiala

■ vypracoval:  
Ing. Tomáš Doležal

■ kontroloval:  
Ing. Jan Fiala

■ změna číslo:  
00

■ měřítko:  
1:5000

*Fiala*

*Fiala*

SITUAČNÍ VÝKRESY  
SITUAČNÍ VÝKRES ŠIRŠÍCH VZTAHŮ