



SITUACE SO 252.5  
M1:250

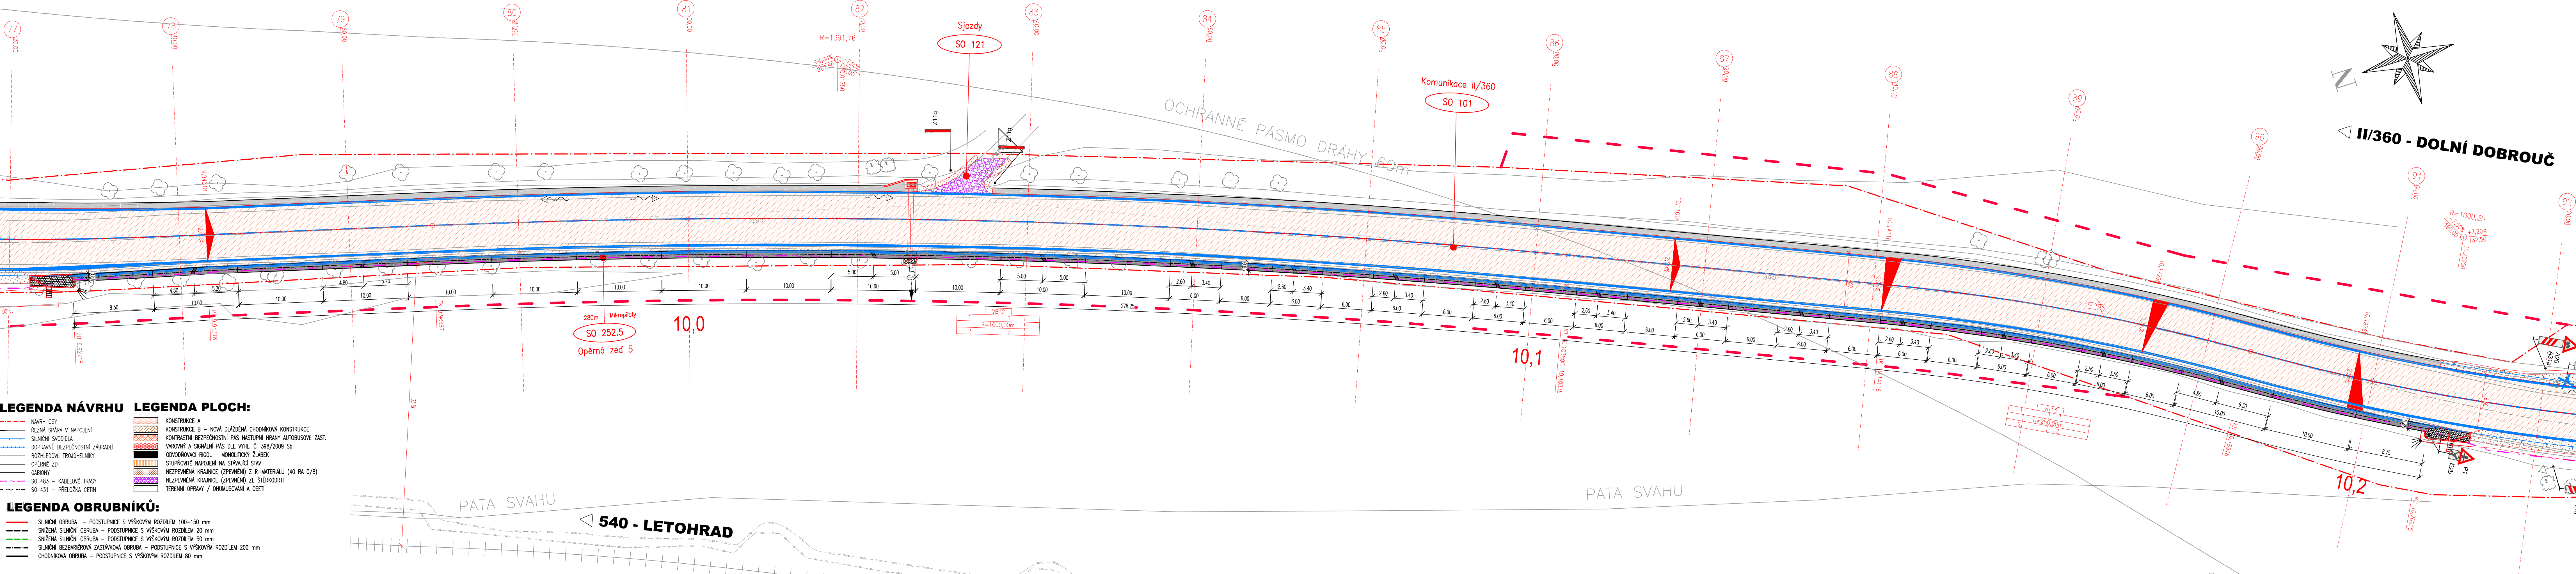

- LEGENDA NÁVRHU**
- NÁVRH OSY
  - REZNÁ SPÁRA V NÁPOJENÍ
  - SILNIČNÍ SVOVDILA
  - DOPRAVNÍ BEZPEČNOSTNÍ ZABRAZDÍ
  - ROZHLÉDOVÉ TROJHEHLNÍKY
  - OPĚRNÉ ZDI
  - GABIONY
  - SO 483 - KABELOVÉ TRASY
  - SO 431 - PŘELOŽKA CETIN
- LEGENDA PLOCH:**
- KONSTRUKCE A
  - KONSTRUKCE B - NOVÁ DLAŽĚNÁ CHODNÍKOVÁ KONSTRUKCE
  - KONTRASTNÍ BEZPEČNOSTNÍ PÁS NÁSTUPNÍ HRANY AUTOBUSOVÉ ZAST.
  - VAROVNÝ A SIGNÁLNÍ PÁS DLE VYHL. Č. 398/2009 Sb.
  - ODVODŇOVACÍ RIGOL - MONOLITICKÝ ŽLABEK
  - STUPŇOVITÉ NÁPOJENÍ NA STÁVAJÍCÍ STAV
  - NEZPEVNĚNÁ KRAJNICE (ZPEVNĚNÍ) Z R-MATERÁLU (40 RA 0/8)
  - NEZPEVNĚNÁ KRAJNICE (ZPEVNĚNÍ) ZE ŠTERKODRTI
  - TERÉNNÍ OPRAVY / OHNUSOVÁNÍ A OSETI
- LEGENDA OBRUBNÍKŮ:**
- SILNIČNÍ OBRUBA - PODSTUPNICE S VÝŠKOVÝM ROZDÍLEM 100-150 mm
  - SNÍŽENÁ SILNIČNÍ OBRUBA - PODSTUPNICE S VÝŠKOVÝM ROZDÍLEM 20 mm
  - SNÍŽENÁ SILNIČNÍ OBRUBA - PODSTUPNICE S VÝŠKOVÝM ROZDÍLEM 50 mm
  - SILNIČNÍ BEZBARIEROVÁ ZASTÁVKOVÁ OBRUBA - PODSTUPNICE S VÝŠKOVÝM ROZDÍLEM 200 mm
  - CHODNÍKOVÁ OBRUBA - PODSTUPNICE S VÝŠKOVÝM ROZDÍLEM 80 mm

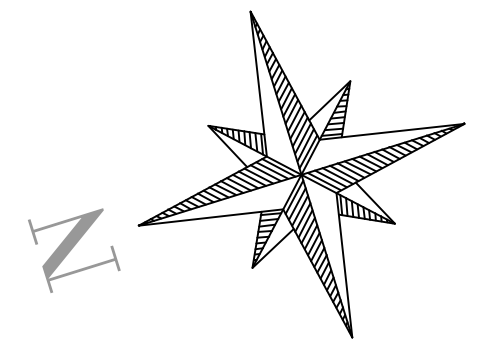

II/360 - DOLNÍ DOBROUČ

03		
02		
01	AKTUALIZACE PDPS 2025	09/2025
ZMĚNA	POPIS	DATUM

**ING. IVAN ŠIR**  
PROJEKTOVÁNÍ DOPRAVNÍCH STAVEB CZ s.r.o.  
Haškova 1714/3, 500 02 Hradec Králové, tel: +420 603 181 473, sir@sirivan.cz, www.sirivan.cz  
IČ: 259 62 914

Pardubický kraj  
Komenského náměstí 125, 532 11 Pardubice  
IČ: 70892822 / DIČ: CZ 70892822

**Modernizace silnice II/360  
Lanšperk - Dolní Dobrouč**

■ kraj: Pardubický  
■ MÚ / OU: Lanšperk  
■ stupeň utajení: bez utajení  
■ datum: 09/2023  
■ zakázkové číslo: 019010  
■ stupeň PD: PDPS

■ odpovědný projektant stavby: Ing. Ivan Šir  
■ odpovědný projektant objektu: Ing. Jan Fiala  
■ vypracoval: Vojtěch Mitterko  
■ kontroloval: Ing. Jan Fiala  
■ změna číslo: 00  
■ měřítko: 1:250

**MOSTNÍ OBJEKTY A ZDI**  
SITUACE SO 252.5

D.1.2.2  
2.5