




1 PŮDORYSNÉ SCHÉMA - ZÍDKY PŘED HLAVNÍM VSTUPEM  
1:200

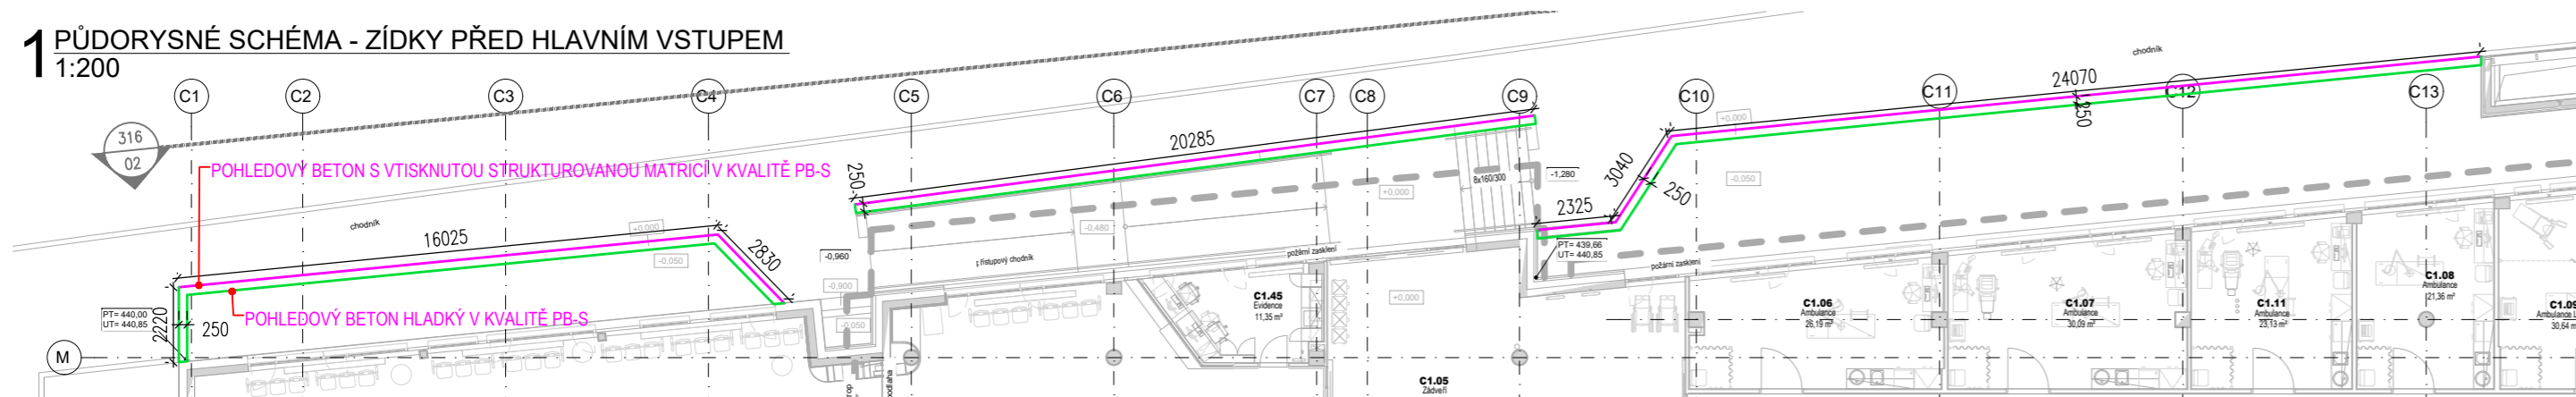


2 ČELNÍ POHLED - ZÍDKY PŘED HLAVNÍM VSTUPEM  
1:200

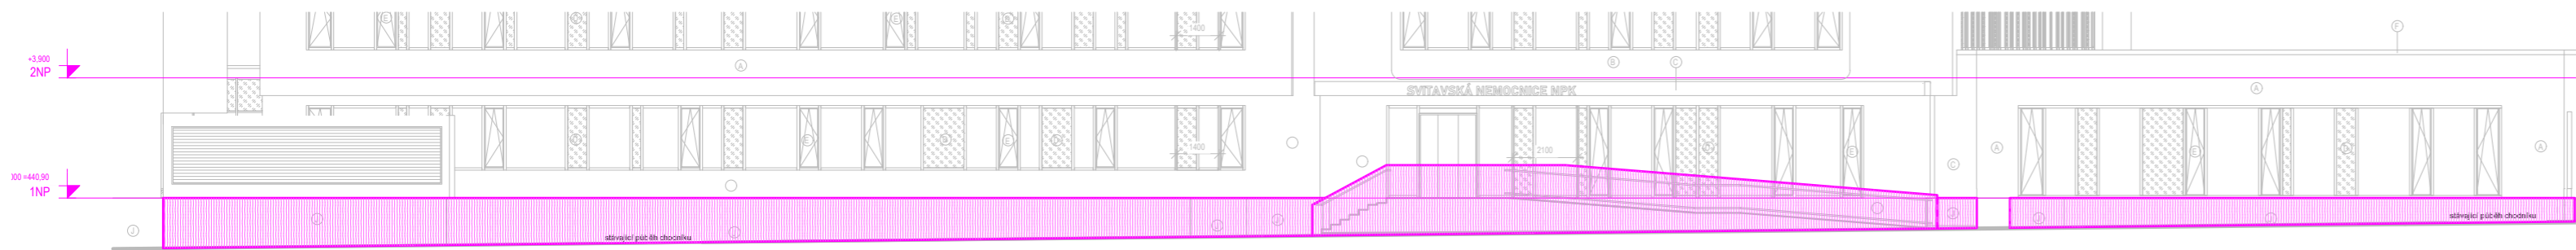


3 PŮDORYSNÉ SCHÉMA - ZÍDKA PŘED ZADNÍM VSTUPEM  
1:200

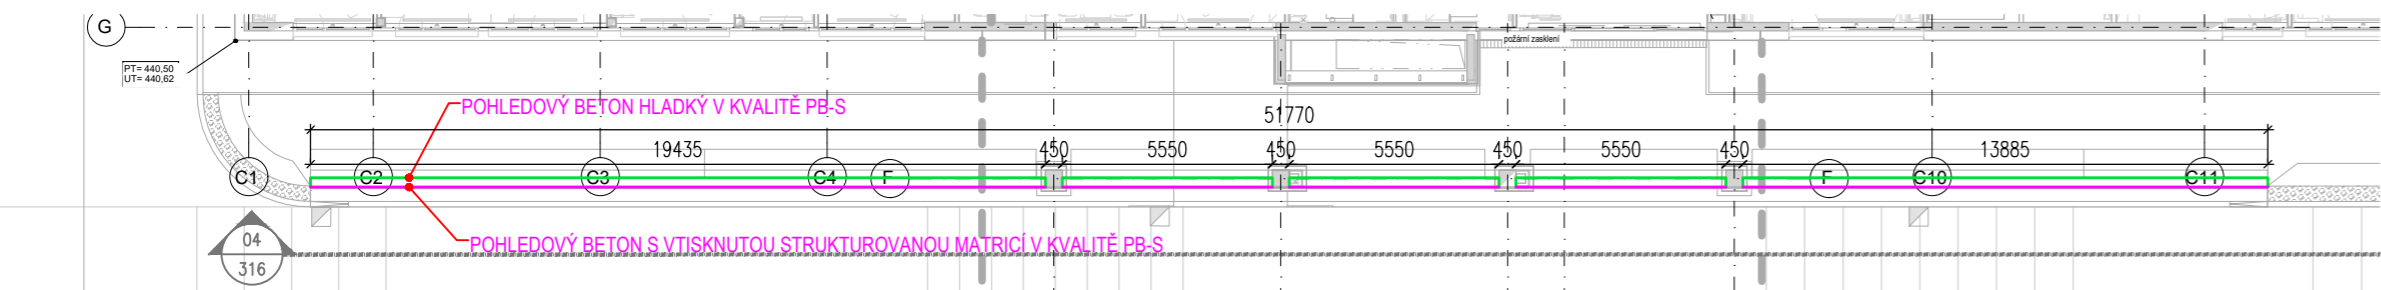

4 ČELNÍ POHLED - ZÍDKY PŘED ZADNÍM VSTUPEM  
1:200

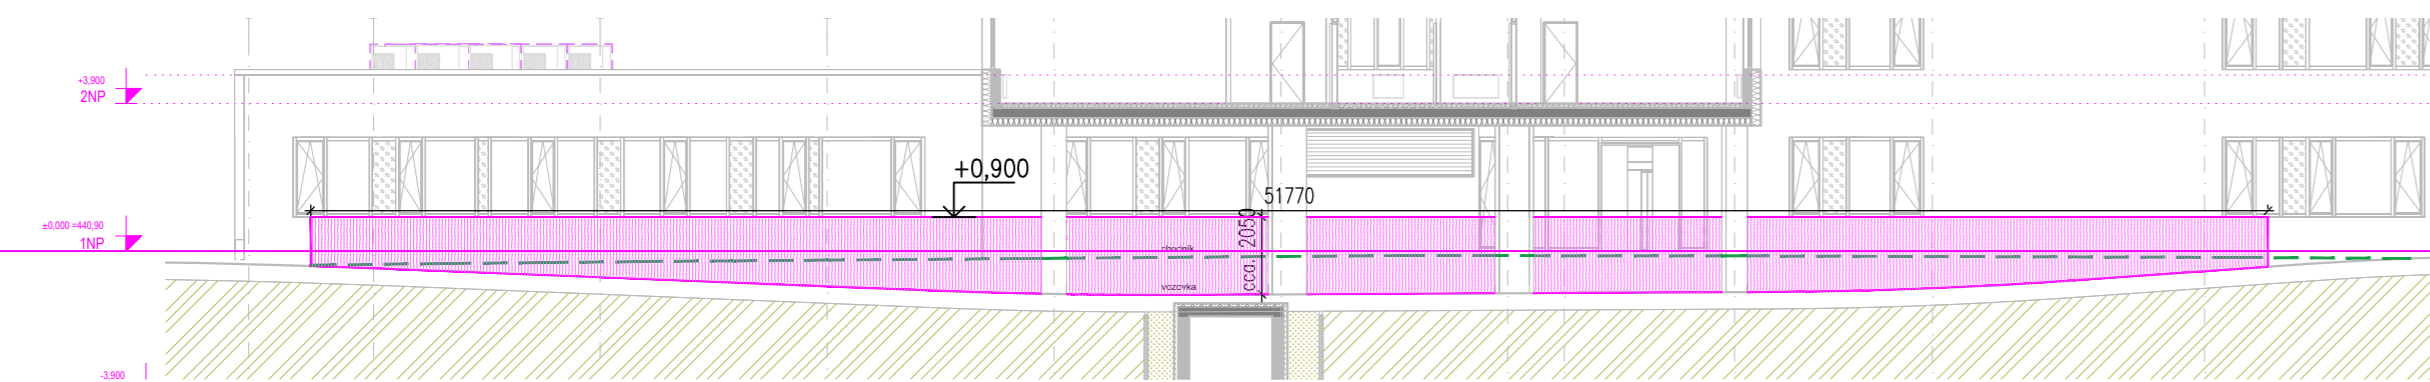

5 SCHÉMA VZORU OBTISKU DO BETONU  
1:2

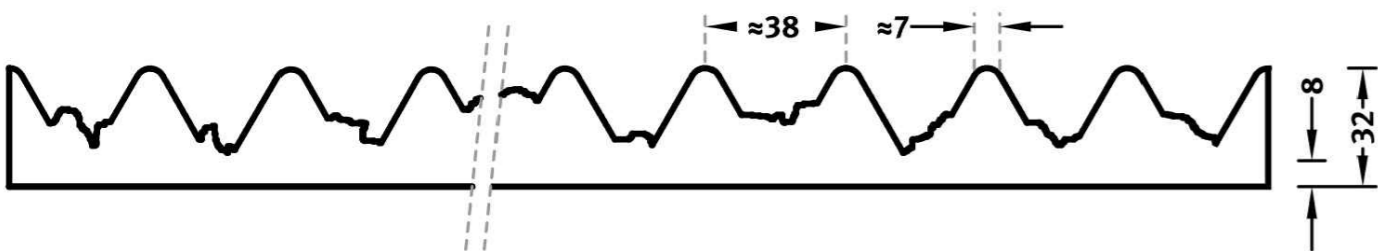

REV. | REV. | DATUM | DATE | POPIS | DESCRIPTION  
00 30/04/2025 První vydání

NÁZEV STAVBY | BUILDING

NPK, a.s., Svitavská nemocnice,  
modernizace lůžkového fondu



MÍSTO STAVBY | LOCATION

Svitavská nemocnice  
Kollárova 7  
568 25 Svitavy

INVESTOR | INVESTOR

Pardubický kraj

Komenského náměstí 125, 532 11 Pardubice

HLAVNÍ ARCHITEKT | HEAD ARCHITECT

Karlínblok, s.r.o.

Pernerova 659/31a  
186 00, Praha 8  
www.karlinblok.cz  
hlavní architekt projektu  
Ak. arch. Vladimír Kružík  
manažer projektu  
Ing. Petr Jileček

HLAVNÍ PROJEKTANT | HEAD DESIGNER

Karlínblok, s.r.o.

Pernerova 659/31a  
186 00, Praha 8  
www.karlinblok.cz  
hlavní inženýr projektu  
Dalibor Stejskal  
hlavní inženýr projektu (zástupce)  
Ing. arch. Stanislav Šrot

ZPRACOVAL | SUBCONTRACTOR

Karlínblok, s.r.o.

Pernerova 659/31a  
186 00, Praha 8  
číslo zakázky  
24\_340

VYPRACOVAL | DRAWN BY

Ing. arch. Jan Vaško

...

KONTROLOVAL | CHECKED BY

Ing. arch. Stanislav Šrot

ZODP. PROJEKTANT | RESPONS. DESIGNER

Dalibor Stejskal

STUPĚŇ DOKUMENTACE | DESIGN STAGE

DOKUMENTACE PRO PROVEDENÍ STAVBY

DPS

ČÁST | SECTION

D1 DOKUMENTACE STAVEBNÍHO NEBO INŽENÝRSKÉHO OBJEKTU

OBJEKT (SO, PS) | BUILDING

C OBJEKT C - DIAGNOSTICKÝ A LŮŽKOVÝ PAVILON

DÍL | PART

...

PROFESNÍ DÍL | PROFESSION PART

010 ARCHITEKTONICKO STAVEBNÍ ČÁST

ARS

DĚLENÍ | DIVISION

...

ČLENĚNÍ | STRUCTURE

...

NÁZEV VÝKRESU | DRAWINGS NAME

SCHÉMA

OBTISKŮ

BETONOVÝCH

ZÍDEK V PARTERU

DATUM | DATE OF ISSUE

30/04/2025

MĚŘÍTKO | SCALE

1:200; 1:2

FORMAT | PAPER SIZE

3x A4

ČÁST

SECTION

D1

C

...

010

...

...

316

Č. REVIZE

REV. NO.

NÁZEV SOUBORU | FILE NAME

D1\_C\_010\_ARS\_316\_OBE\_00.dwg

POLOHOPIŠNÝ SYSTÉM: S-JTSK

M 1/100

VÝŠKOVÝ SYSTÉM: Bpv

1m

±0,000 = 440,90 m.n.m.

15m

10m