


REVIZNÍ ŠACHTA DN 400
- s teleskopickým poklopem


ŘEZ

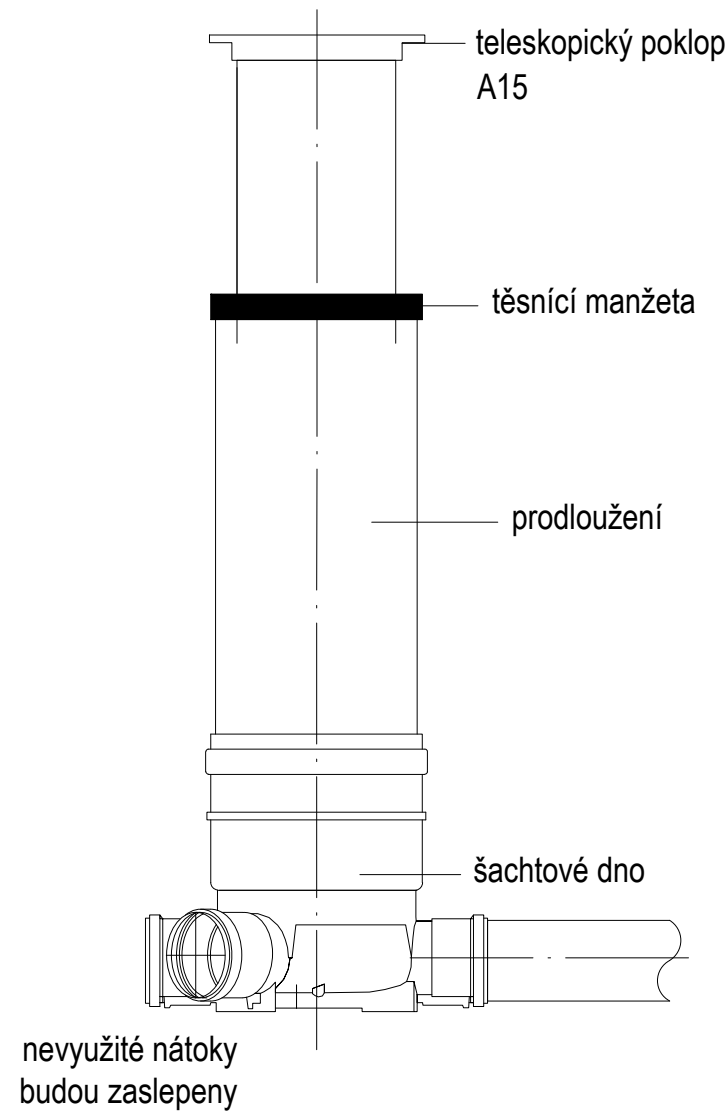

SPADIŠTĚ


Při velkém rozdílu výšek stoky a přípojky je možné zřídit RŠ spadiště.
Do šachtového prodloužení bude odvrtán otvor dle dimenze přípojky a osazena tvarovka IN-SITU

ŘEZ

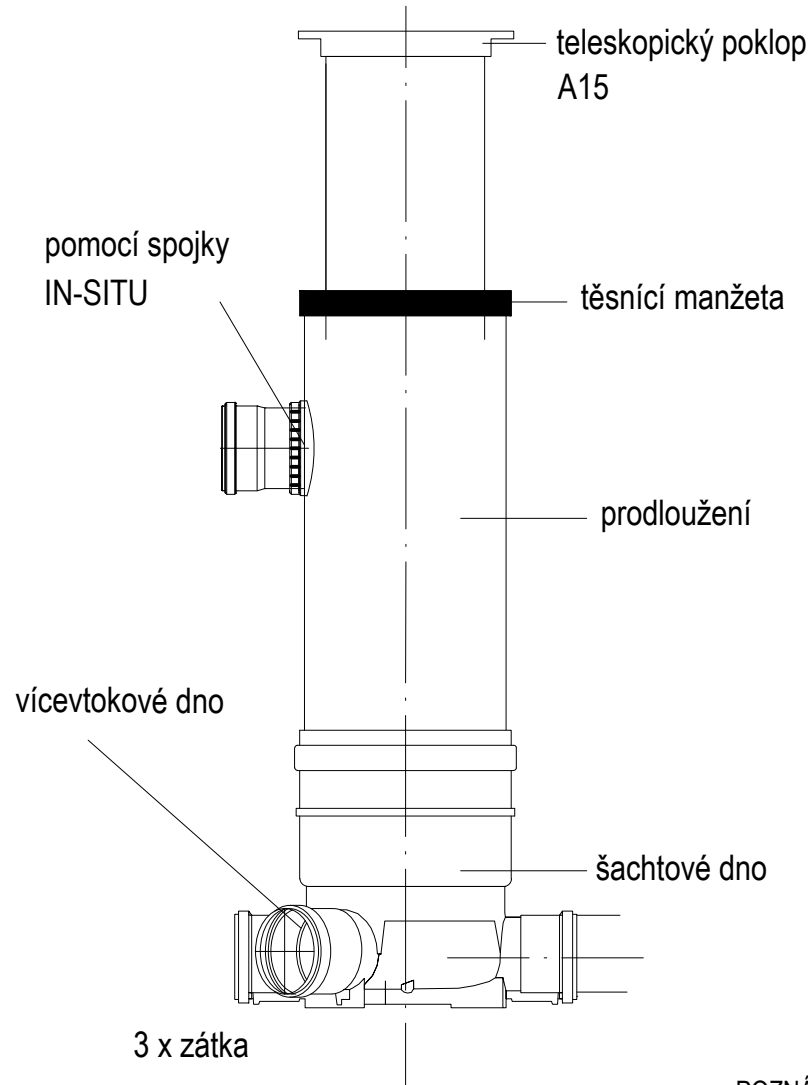

MOŽNOSTI NAPOJENÍ DO ŠACHTY DN400

PŮDORYS

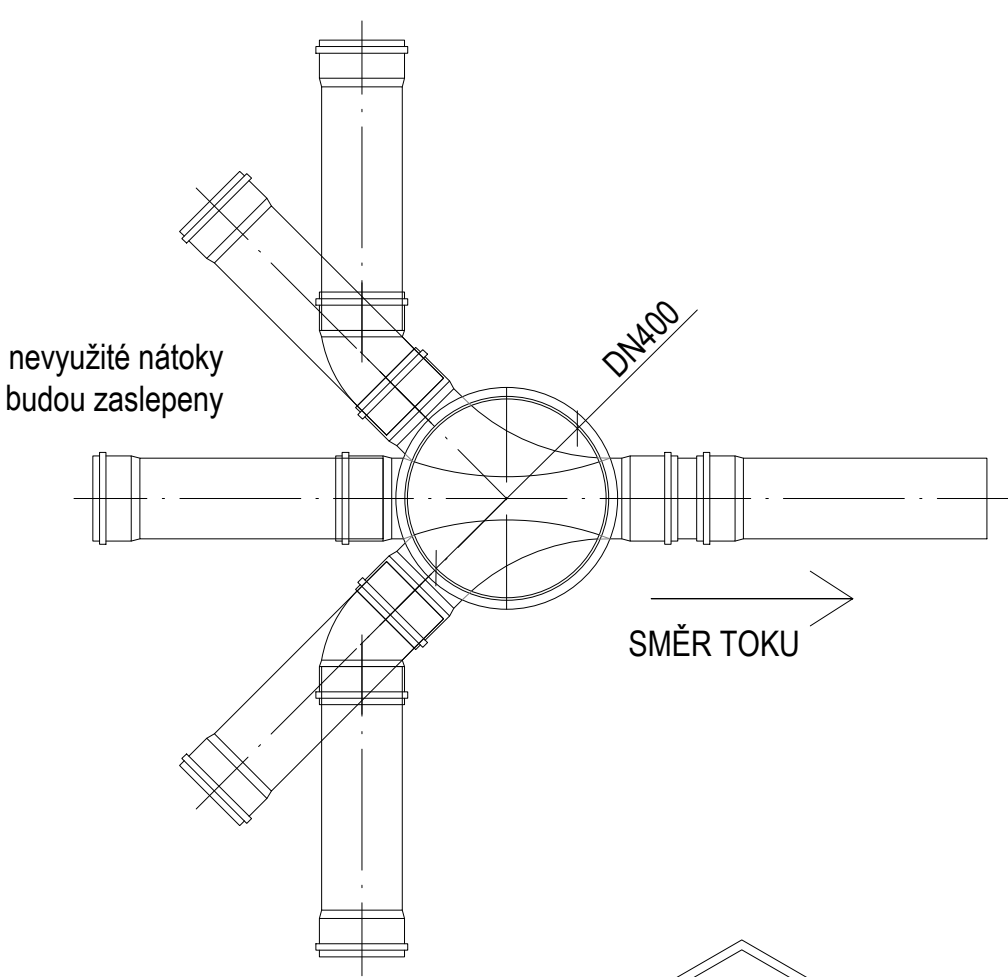

POZNÁMKA:
při umístění revizní šachty do pojezdových ploch je nutné okolo poklopu vytvořit betonový roznášecí prstenec

ZHOTOVITEL	VYPRACOVAL	ZODP. PROJEKTANT
PLP Projektstav s.r.o. Rosice 336, Rosice 538 34 info@plp-projektstav.cz	Ing. Luboš Laksar, DiS. tel: 775 131 435	Ing. Jan Falta
INVESTOR vlastníci napojených nemovitostí		
PROFESE inženýrský objekt		
Rohovládová Bělá		
KANALIZAČNÍ PŘÍPOJKY - JIH		
VZOROVÁ REVIZNÍ ŠACHTA		

FORMÁT	2xA4
DATUM	04/2025
STUPEŇ	DSP
Č. ZAKÁZKY	
MĚŘÍTKO 1:15	Č. VÝKRESU 1.2