




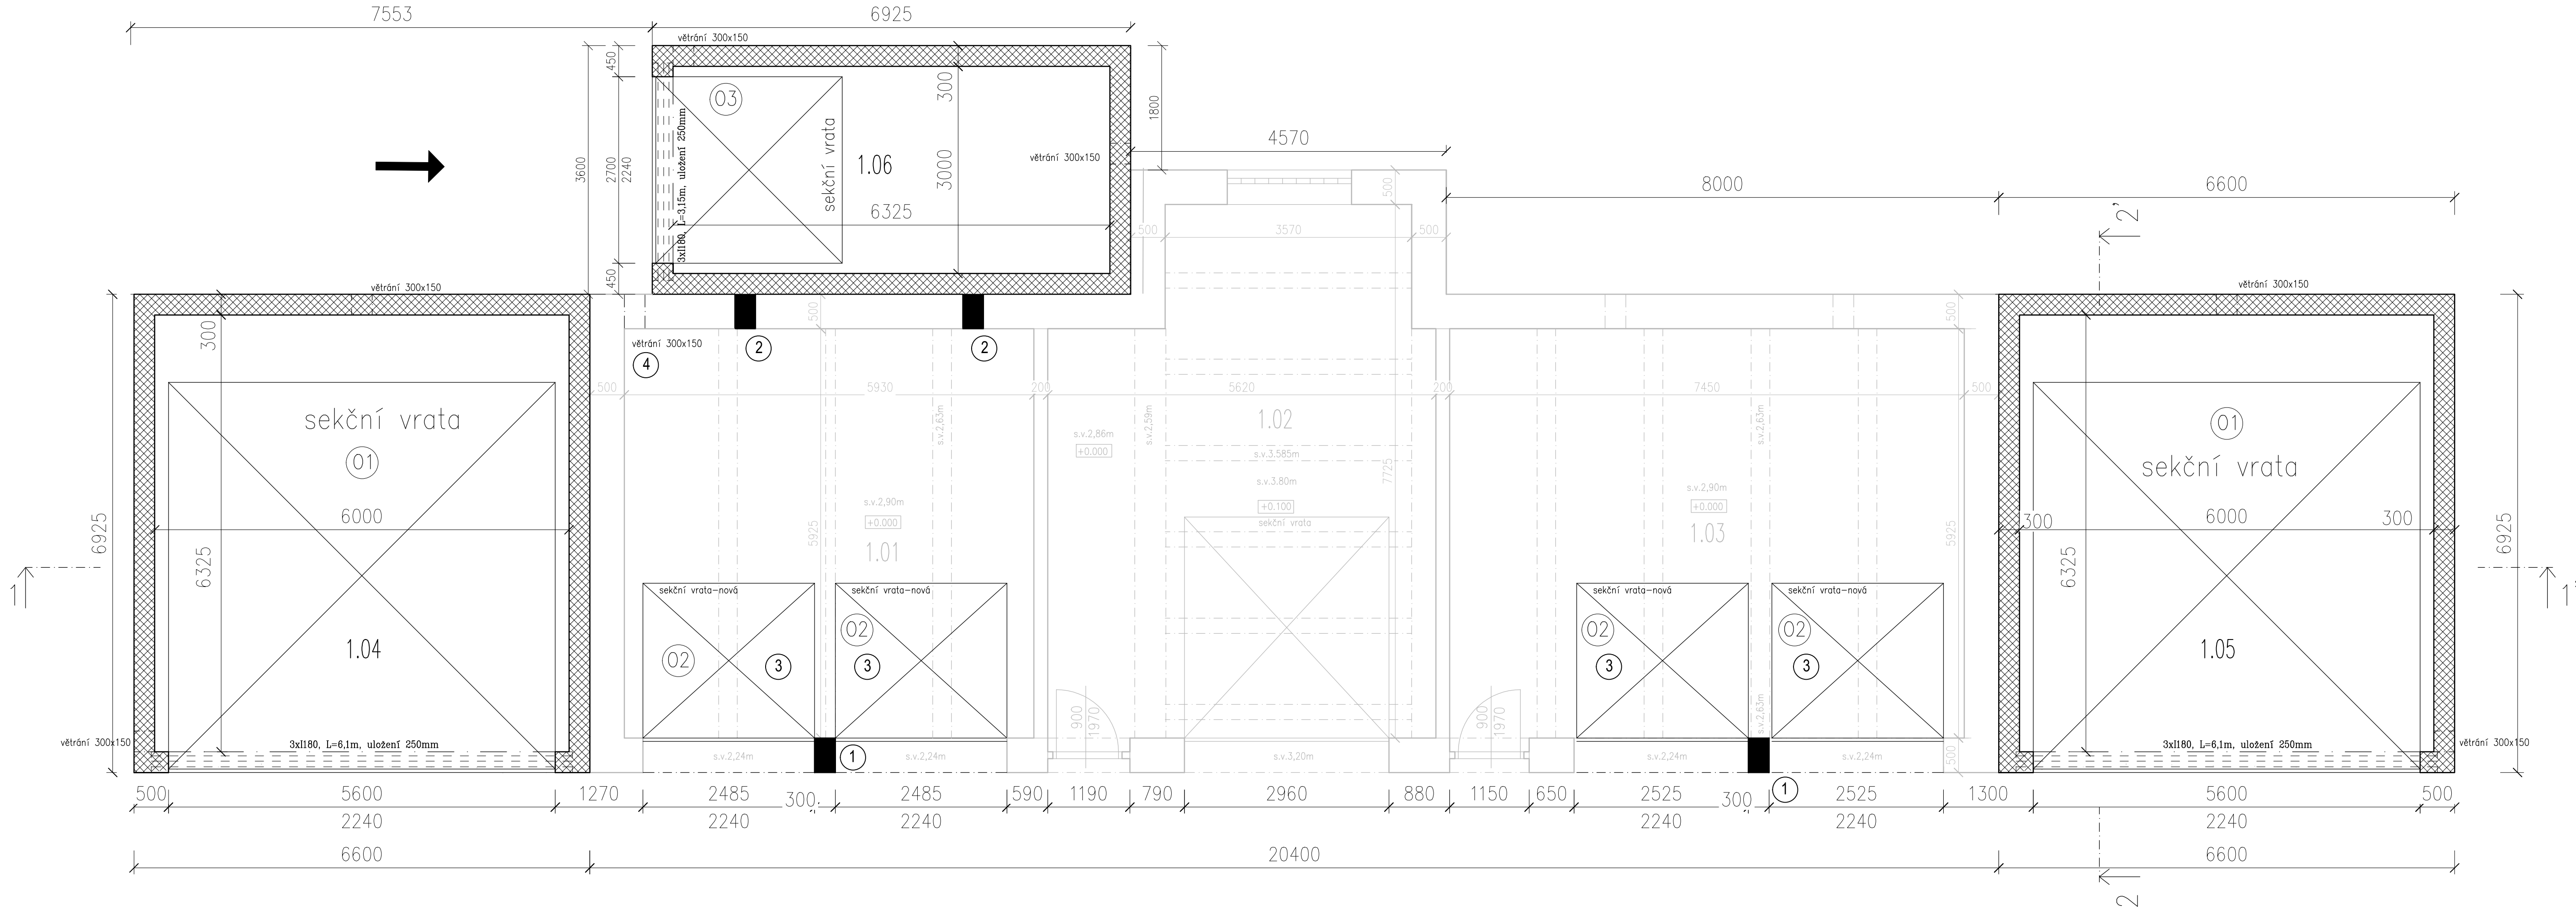

ŘEZ 1-1'

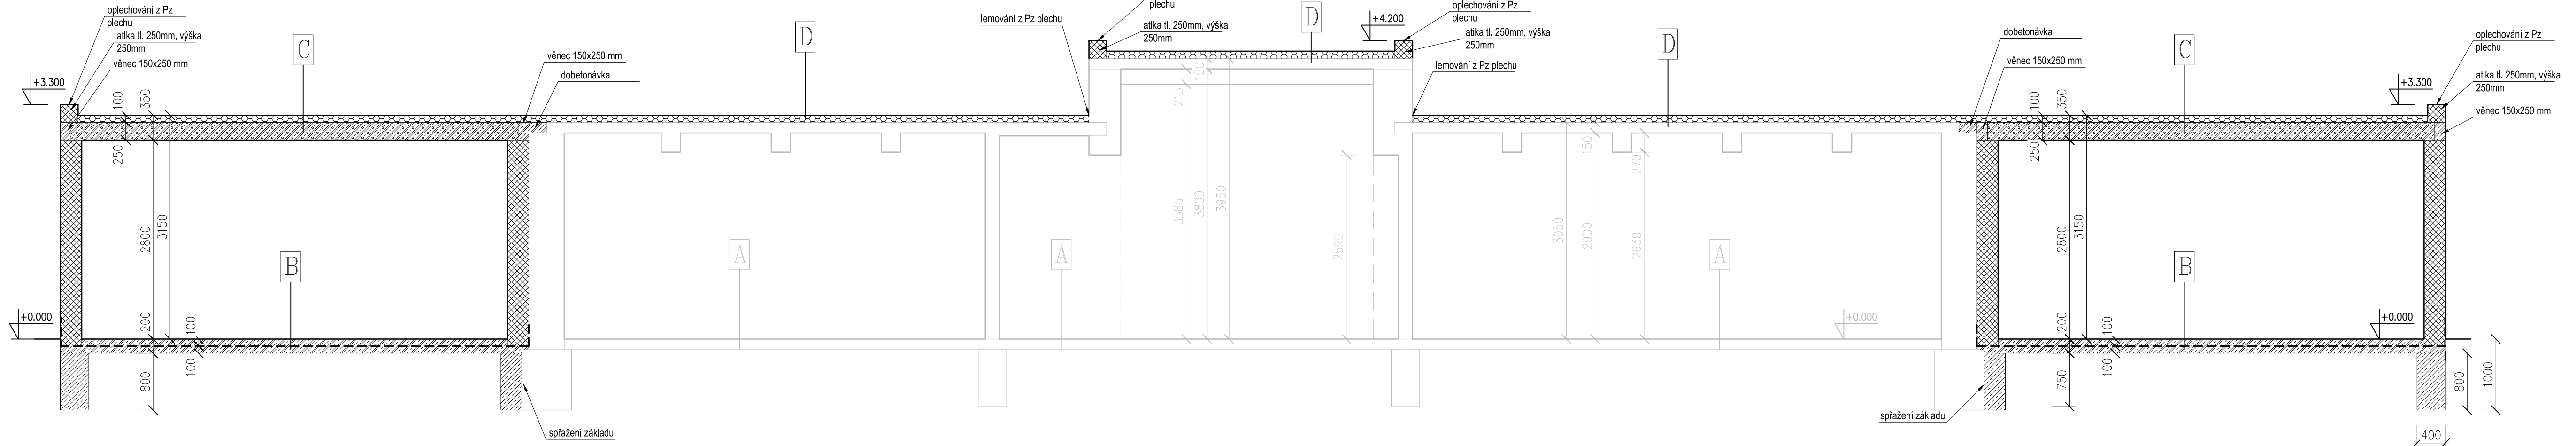

ŘEZ 2-2'

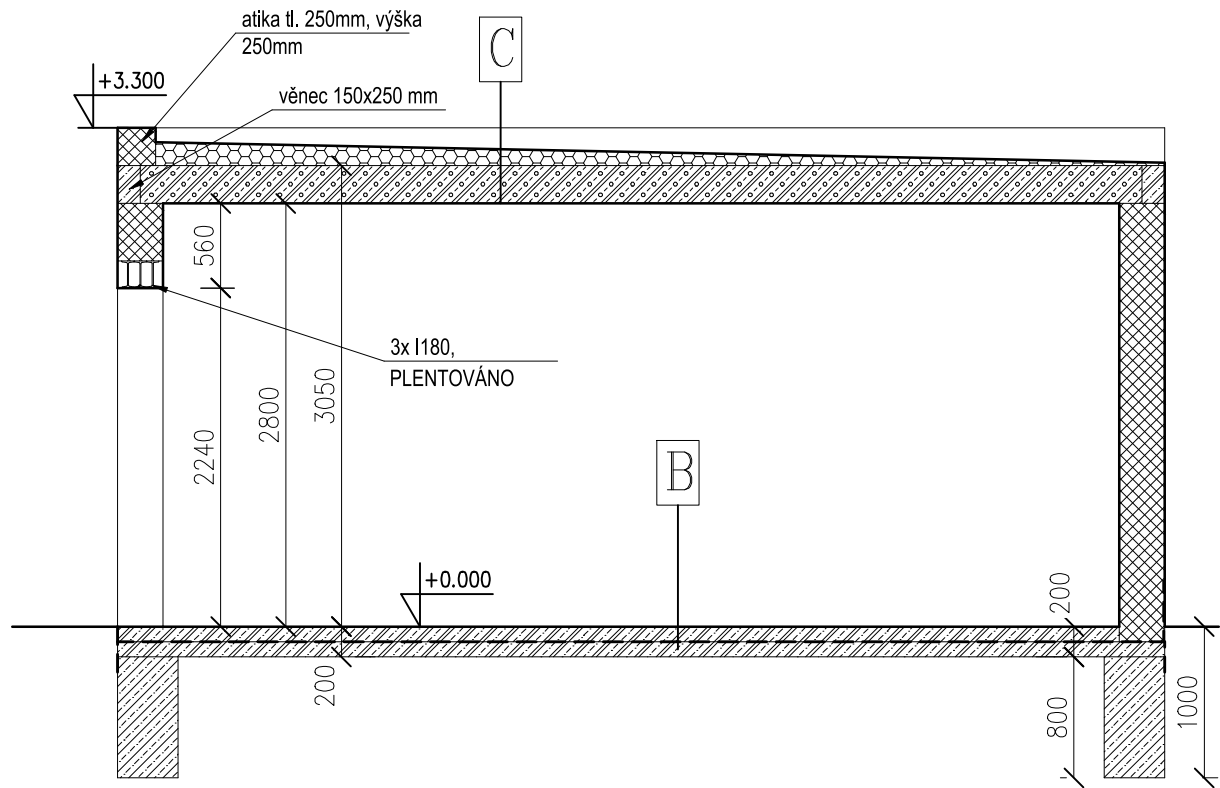

MÍSTNOSTI

Č.M.	NÁZEV MÍSTNOSTI	m2
1.01	GARAŽ – stávající	35,1
1.02	GARAŽ – stávající	39,7
1.03	GARAŽ – stávající	44,1
	stávající plocha užitná	118,9
1.04	GARAŽ – nová	37,9
1.05	GARAŽ – nová	37,9
1.06	GARAŽ – nová	18,9
	nová plocha užitná	94,7
	CELKEM	213,6

LEGENDA HLAVNÍCH STAVEBNÍCH ÚPRAV VE STÁVAJÍCÍCH GARÁŽÍCH

- ① NOVÝ ZDĚNÝ PILÍŘ 300x500 MM, PROVÉRIT NA STAVBĚ PO ROZEBRÁNÍ 3 ŘAD CIHEL, PODEPŘENÍ OBOUSTRANNĚ
- ② ZAZDÍVKA PŮVODNÍCH VĚTRACÍCH OTVORŮ
- ③ NOVÁ GARÁŽOVÁ VRATA, ROZMĚR OVĚRIT PO REALIZACI PILÍŘŮ
- ④ NOVÝ VĚTRACÍ OTVOR PRO PŮVODNÍ GARÁŽ

POZNÁMKY

- Stropní konstrukce je navržena ze stropních panelů spiroll o jm. tl 250mm.
- Zdivo bude v úrovni pod stropní konstrukcí z panelů spiroll staženo monolitickým pozedním věncem (250x150mm) třídy betonu C20/25 Mpa, doplněným o betonářskou výztuž 5x ø 10mm s třínkami o ø 6mm á 170mm. Z toho 3 výztuže budou při dolním okraji věnce přičemž prostřední bude součástí povytažených třínků.
- Každý druhý třímínek bude u vnějšího okraje povytažen nad úroveň železobetonového věnce a doplněn konstrukčně u svých horních rohů betonářskou výztuží 2x ø 10mm, tak aby nepřekážel pokládce stropních panelů a po usazení stropních panelů (min. usazení 120mm - případně předepsané doporučení od výrobce) budou povytažené třínky zality betonovou směsí tak aby tvořily ucelený věnc.
- Min. krytí třínků betonovou směsí je 20mm.
- Panely budou naddimenzovány dodavatelem stropních panelů!
- Dodavatel stropních panelů popř. doplní způsob montáže stropních panelů dle svých technologických předpisů.
- Popř. změny v projektu budou nejdříve konzultovány s dozorem a projektantem stavby

SKLADBY KONSTRUKCÍ

A

- PODLAHA STÁVAJÍCÍ – ZACHOVAT
- betonový potěr
- betonová mazanina
- terén

B

- PODLAHA NOVÁ
- hlazený povrch se vsypem
- beton tl. 100, KARI 6/100/100
- hydroizolace
- beton tl. 100, KARI 6/100/100

C

- STŘECHA NOVÁ
- PVC fólie tl. 1,5mm
- spádové klíny EPS 20–155mm
- parotěsná izolace
- betonový panel tl. 250mm

D

- STŘECHA STÁVAJÍCÍ
- PVC fólie tl. 1,5mm
- spádové klíny EPS 20–155mm
- parotěsná izolace
- betonový strop stávající – ZACHOVAT

LEGENDA MATERIÁLŮ

- ZDIVO Z KERAMICKÝCH TVÁRNIC, TL.300
- Stropní panely tl. 250mm
- Beton prostý C 16/20
- Beton železový C 16/20
- EPS spádové klíny
- Nové konstrukce v původním zdivu – cihla plná pálená

Vypracoval Josef Pospíšil	Zlep. projektant Jan Vojtíšek	Tech. kontrola Jan Vojtíšek	
Inventor Josef Pospíšil			formát A1
Nemocnice následně pēče Moravská Třebová			datum 05/2024
Alce			štel DPS
Nemocnice – garáže u ředitelství			č. zakázky 25-003
na ulici Svitavská 325/36			č. kopie
Moravská Třebová, D.1.1.3			archivní č. 25-003
Obsh. výkresu			Měřítko 1:50
Nový stav – půdorys a řez			č. výkresu D.04