


PŮDORYS PŮDY - BOURACÍ PRÁCE

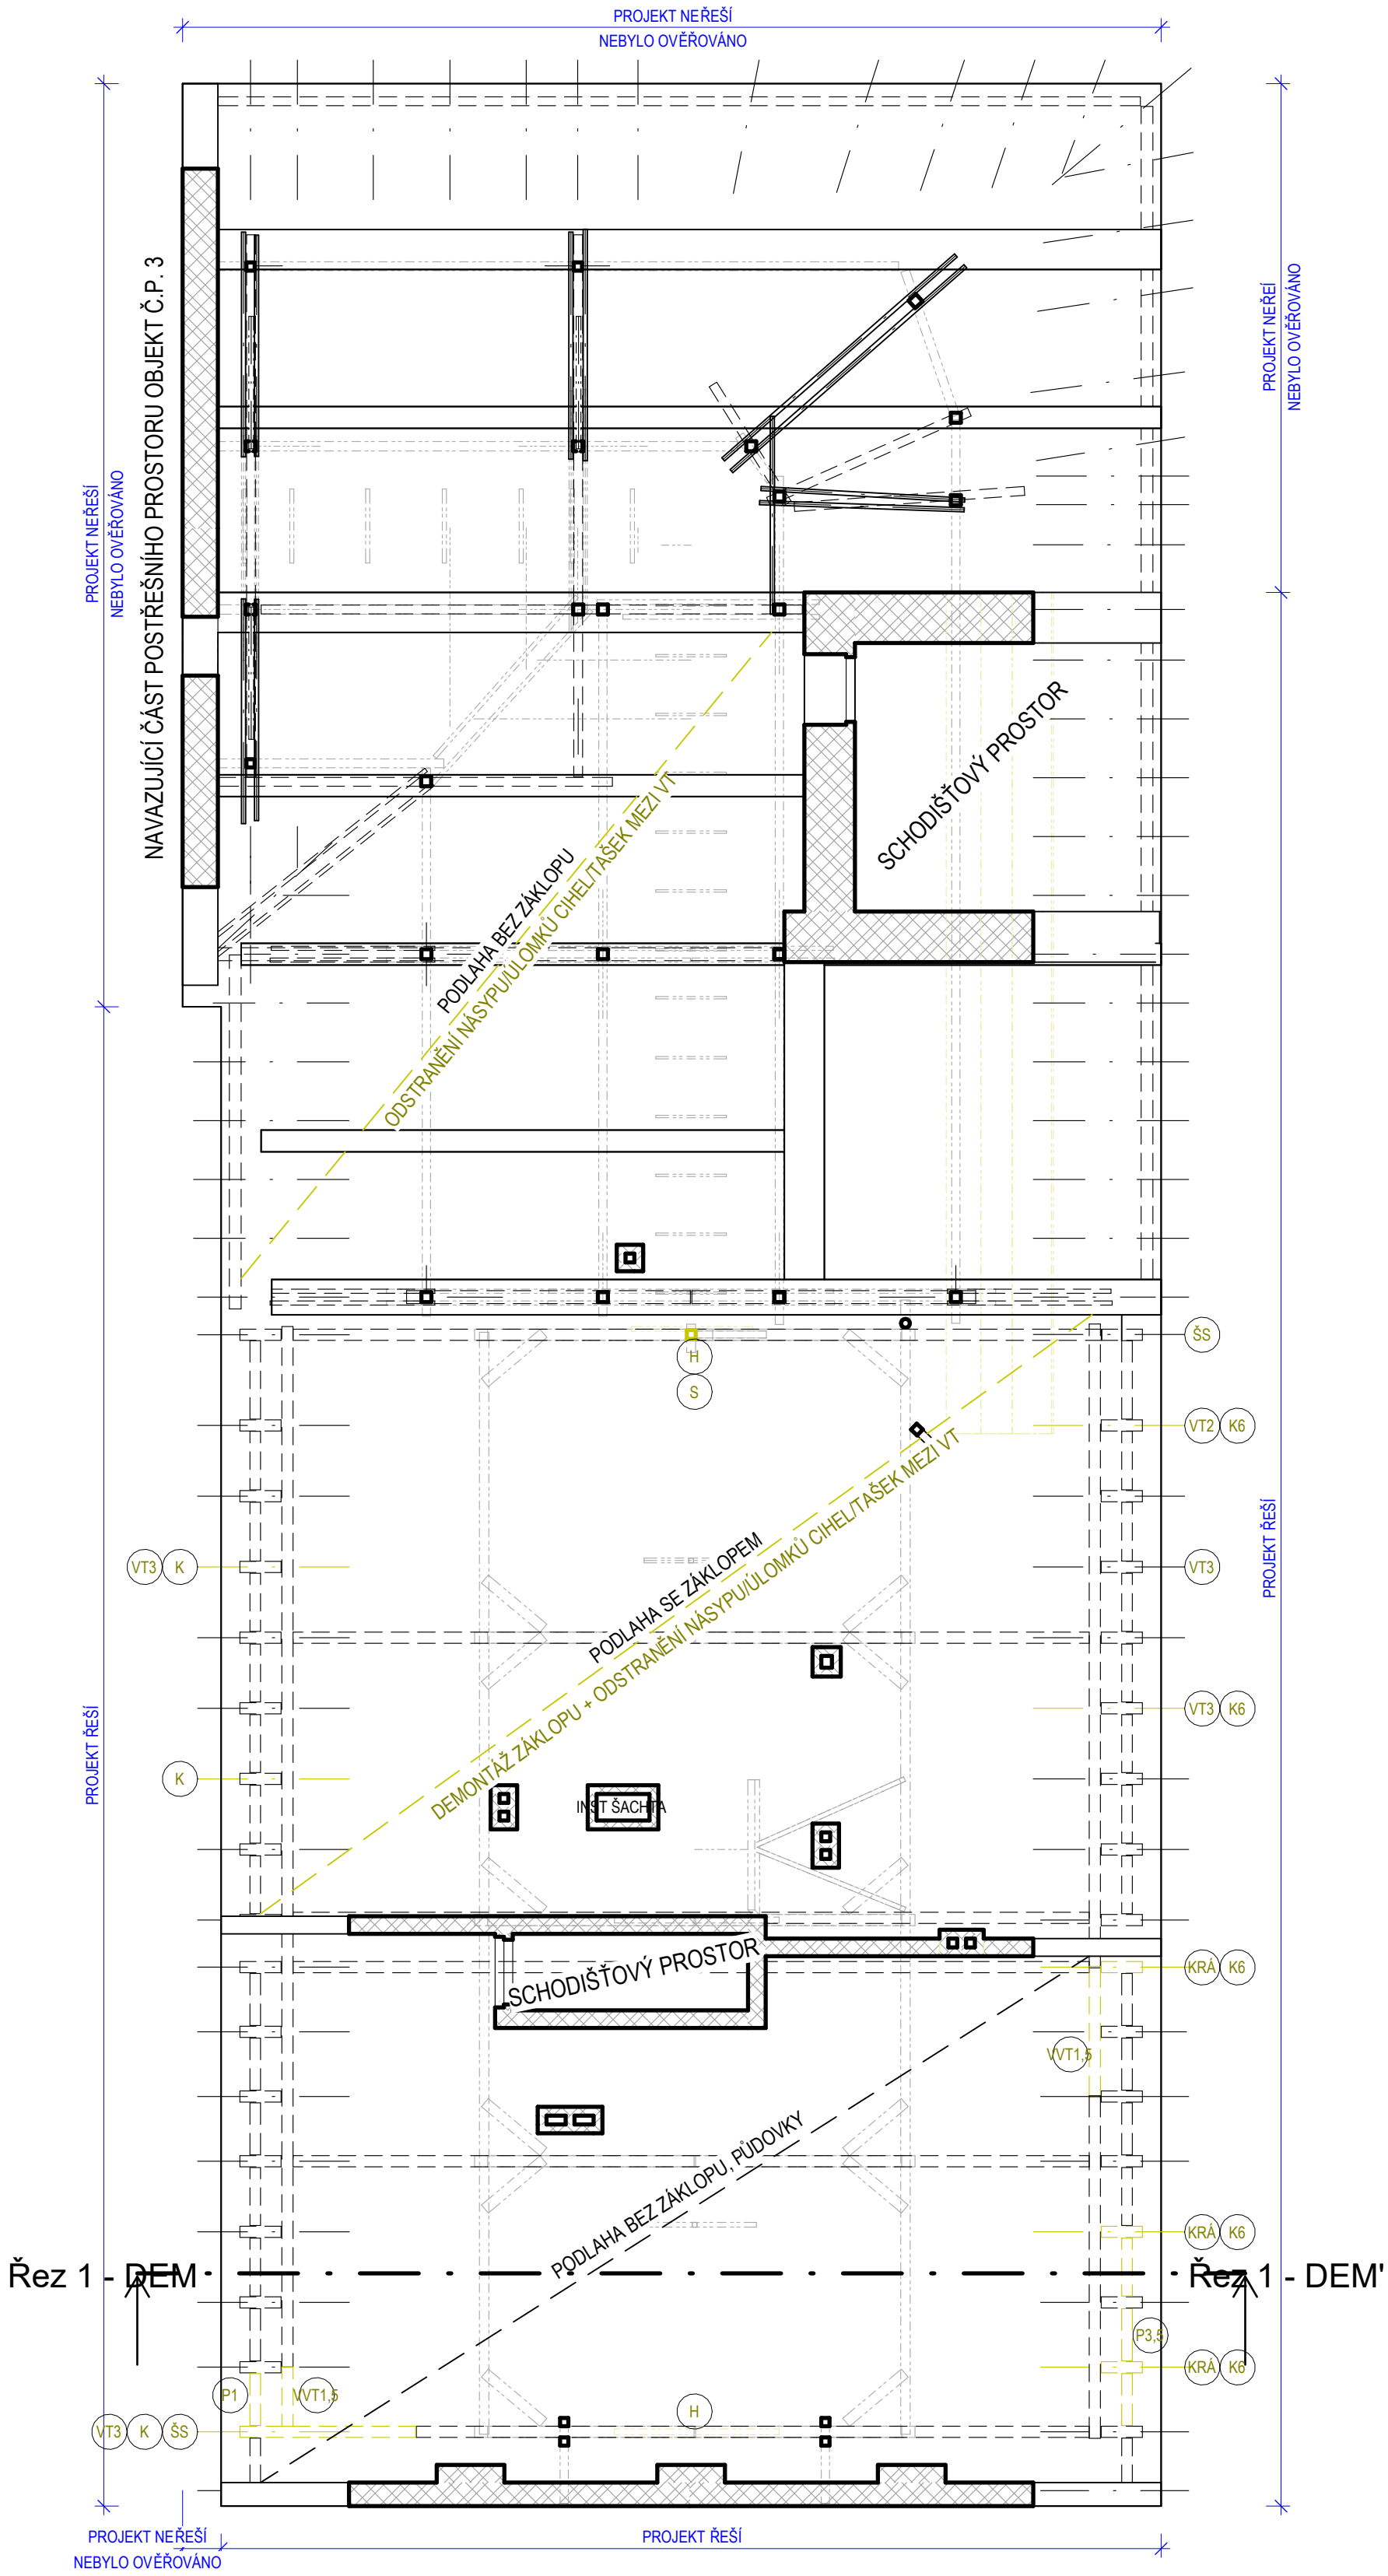

ROZSAH BOURACÍCH PRACÍ

- DEMONTÁŽ STŘEŠNÍCH PRVKŮ - ANTÉNA
- DEMONTÁŽ FASÁDNÍHO KAMEROVÉHO SYSTÉMU
- DEMONTÁŽ VENKOVNÍHO OSVĚTLENÍ NA FASÁDĚ
- DEMONTÁŽ PLECHOVÉHO VZT POTRUBÍ OD VZT JEDNOTKY DO INTERIÉRU
- DEMONTÁŽ PLECHOVÉHO VZT POTRUBÍ OD VZT JEDNOTKY AŽ PO NADSTŘEŠNÍ VYÚSTĚNÍ
- DEMONTÁŽ VZT JEDNOTKY
- ODBOURÁNÍ NESOUDRŽNÉHO ZDIVA NADSTŘEŠNÍ ČÁSTI KOMINŮ
- ODBOURÁNÍ STŘEŠNÍHO OPLECHOVÁNÍ
- DEMONTÁŽ OKAPOVÉHO SYSTÉMU
- ODBOURÁNÍ STŘEŠNÍCH VLEZŮ
- ODBOURÁNÍ STŘEŠNÍ KRYTINY VČ. LAŤOVÁNÍ
- ODBOURÁNÍ DEGRADOVANÝCH DŘEVĚNÝCH NOSNÝCH PRVKŮ KROVU - V ROZSAHU DLE MYKOLOGICKÉHO PRŮZKUMU (VIZ DOKLADOVÁ ČÁST)
- ČÁSTEČNÉ VYBOURÁNÍ INSTALAČNÍ ŠACHTY V PODSTŘEŠNÍM PROSTORU
- DEMONTÁŽ DŘEVĚNÉHO PRKENNÉHO ZÁKLOPU NA VAZNÝCH TRÁMECH
- ODBOURÁNÍ NÁSPUJŮ/LOMKŮ CIHEL A KERAMICKÝCH STŘEŠNÍCH TAŠEK POD ZÁKLOPEM A MEZI VAZNÝMI TRÁMY
- LOKÁLNÍ VYBOURÁNÍ NESOUDRŽNÉ VNITŘNÍ OMÍTKY V PODSTŘEŠNÍM PROSTORU
- LOKÁLNÍ VYBOURÁNÍ NESOUDRŽNÉ VNĚJŠÍ OMÍTKY
- ODBOURÁNÍ NESOUDRŽNÉHO ZDIVA ŘÍMS A ŠTÍTU U NÁROŽÍ

LEGENDA


- STÁVAJÍCÍ KONSTRUKCE
- BEZ ÚPRAVY
- BOURANÁ KONSTRUKCE

LEGENDA ODSTRAŇOVANÝCH NOSNÝCH PRVKŮ KROVU

- K - KROKEV
- VZ - VAZNÝ TRÁM
- VVZ - VÝMĚNA VAZNÝCH TRÁMŮ
- P - POZEDNICE
- S - SLOUPEK
- ŠS - ŠIKMÝ SLOUPEK
- H - HAMBÁLEK
- KRÁ - KRÁTČE
- PÁ - PÁSEK

- ČÍSLO ZA ZKRAKOU PRVKU OZNAČUJE ODSTRAŇOVANOU DÉLKU V METRECH
- POKUD JE PRVEK BEZ ČÍSELNÉHO OZNAČENÍ, JE ODSTRAŇOVÁN CELÝ


PŮDORYS STŘECHY - BOURACÍ PRÁCE

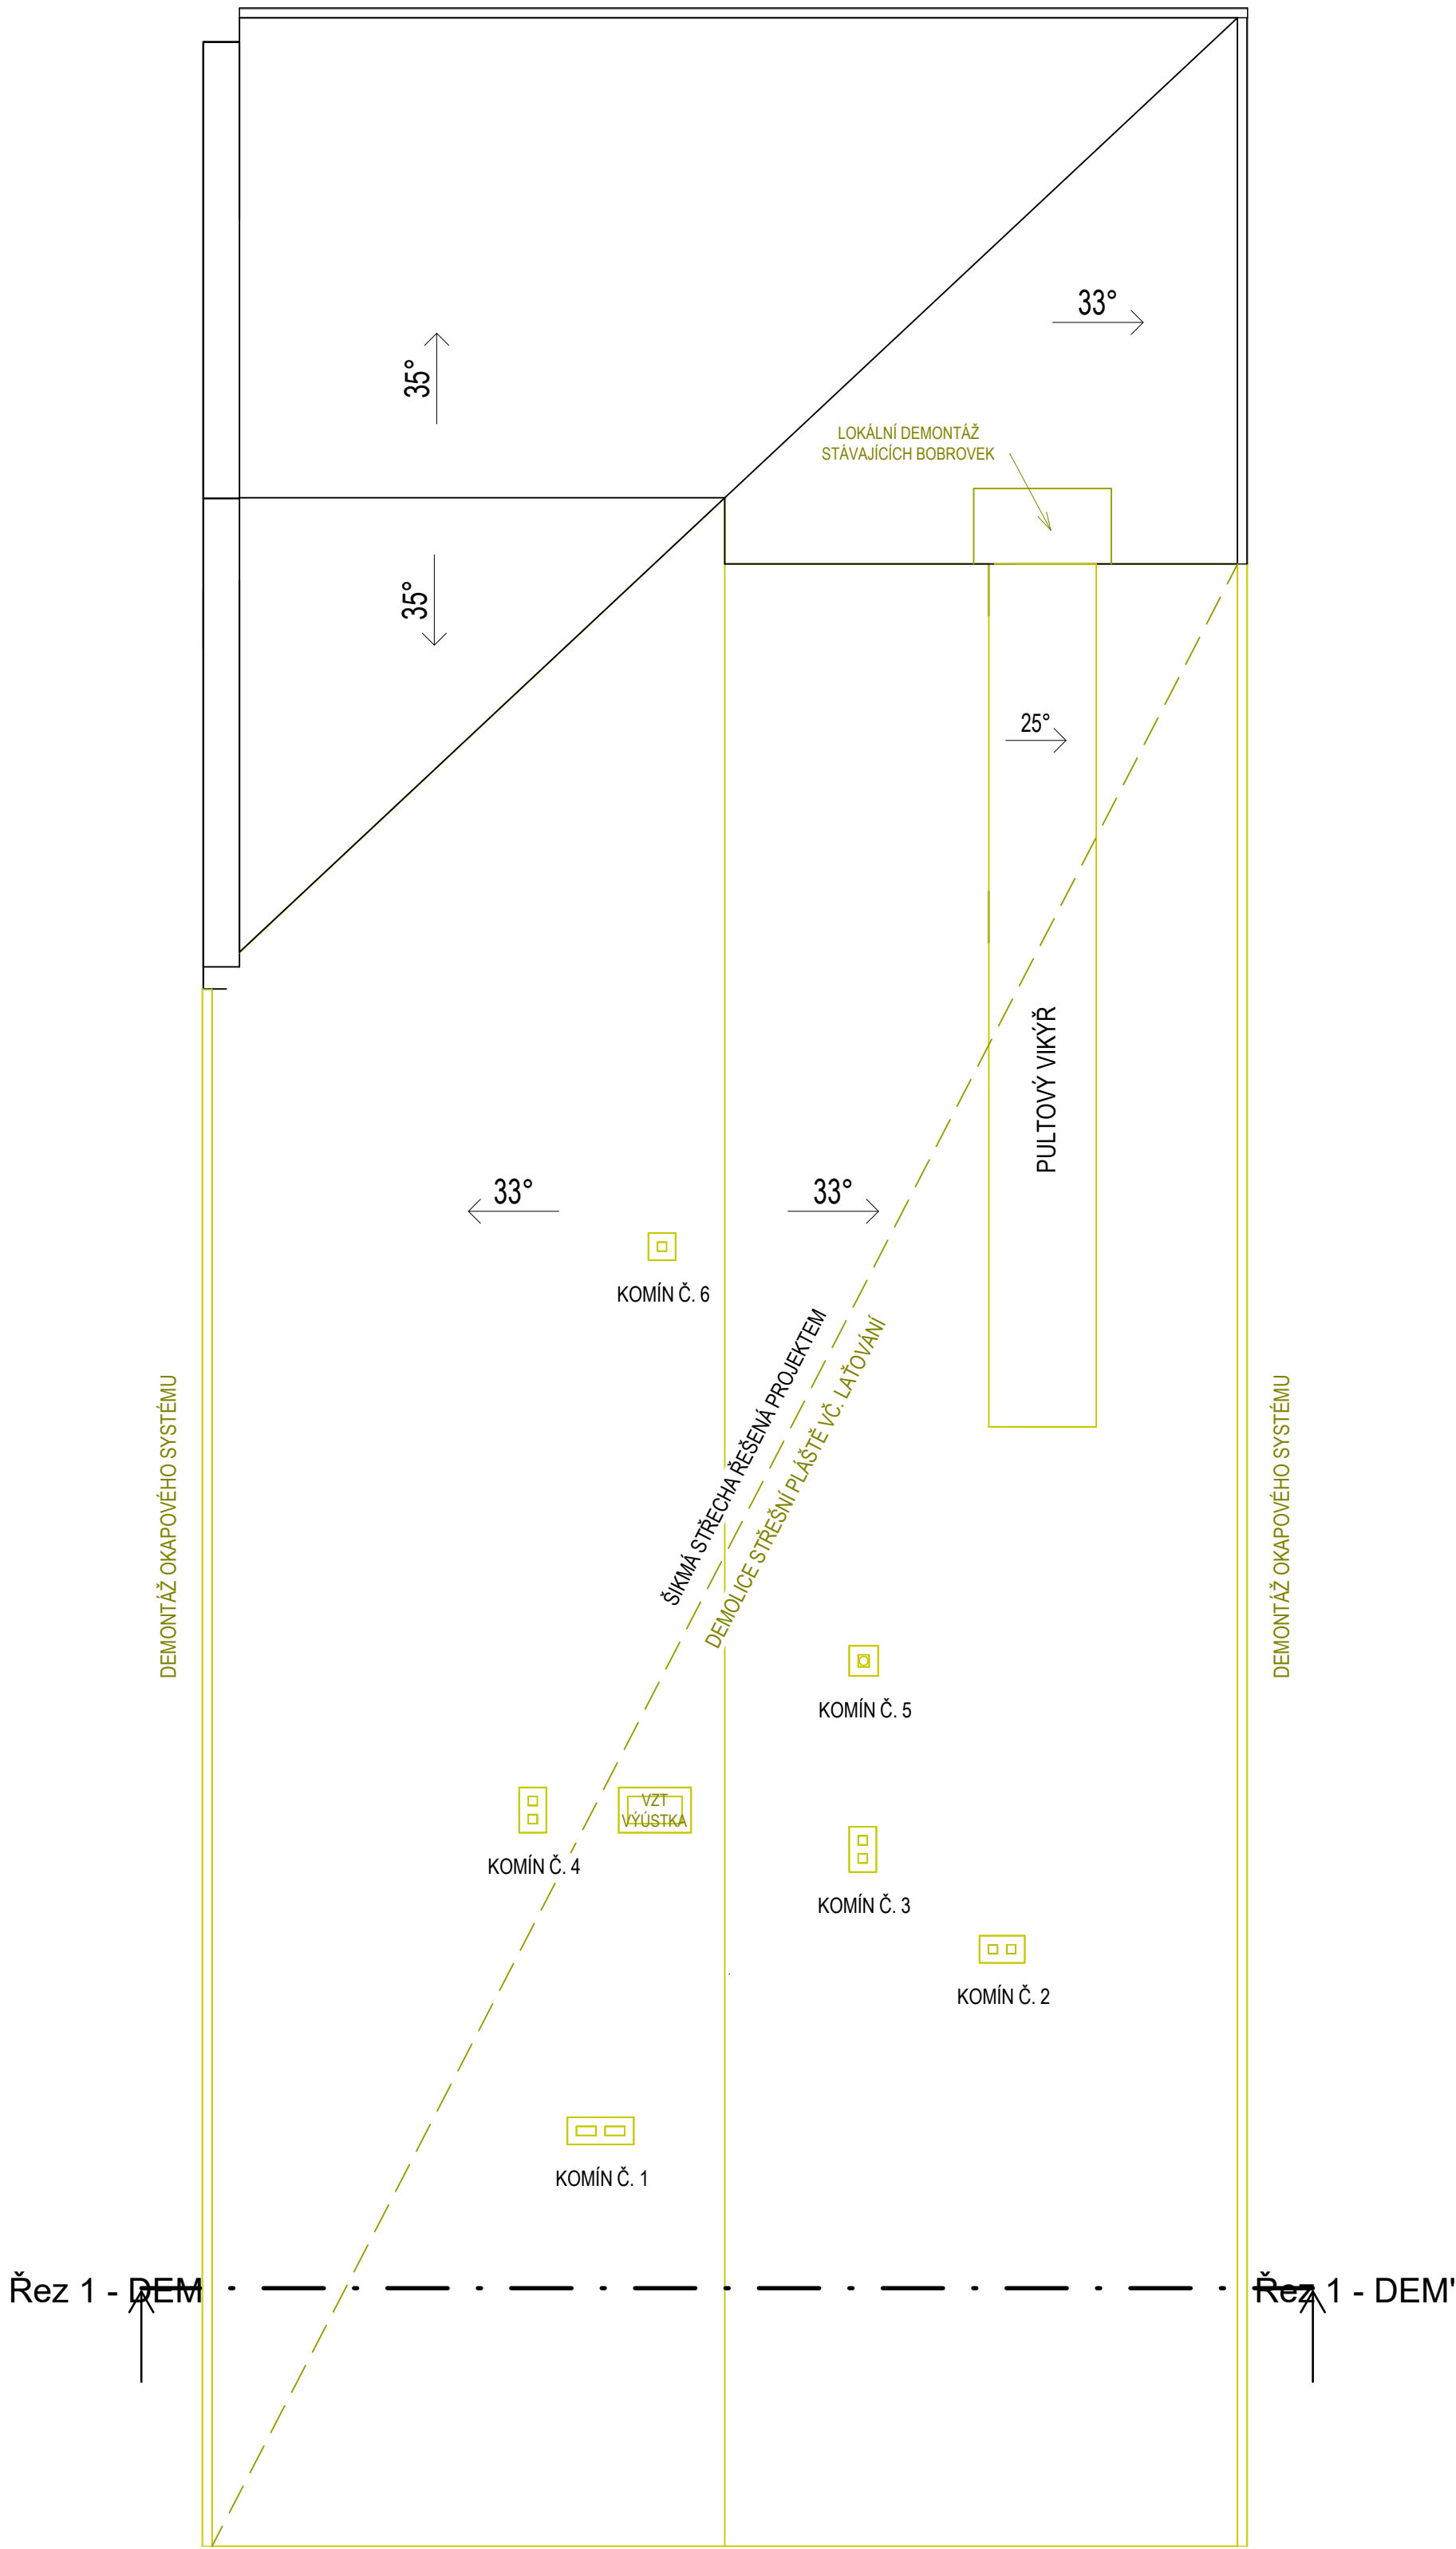

POZNÁMKY

- PROJEKT REŠÍ REKONSTRUKCI STŘECHY ČÁSTI BUDOVY Č.P.3
- PŘESNÝ ROZSAH BOURACÍCH PRACÍ VIZ D.1.1.1 A D.1.1.2
- PO ODSTRAŇENÍ STŘEŠNÍHO PLÁŠTĚ A PRKENNÉHO ZÁKLOPU PROBĚHNE KONTROLA A ZHODNOCENÍ STAVU KROKVÍ A DALŠÍCH ZAKRYTÝCH PRVKŮ KROVU MYKOLOGEM
- PŘESNÝ ROZSAH BOURACÍCH PRACÍ U NADSTŘEŠNÍCH ČÁSTI KOMINŮ BUDE UPŘESNĚN BĚHEM VÝSTAVBY PODLE AKTUÁLNÍHO STAVU KOMINŮ

+/- 0,000 = 220,000 m n.m.

Vypracoval: Ing. Vít Sauer	Hlavní inženýr projektu: Ing. Jaroslav Dvořák	 PROJEKČNÍ A INŽENÝRSKÁ SPOLEČNOST Sinc s.r.o. +420 775 124 685 IČ: 288 14 878 www.sinc.cz	
Místo stavby: Pardubice, p.č. st. 2/2, k.ú. Pardubice	Investor: Východočeské muzeum v Pardubicích, Zámek 2, 530 02 Pardubice		
Akce: ZÁMEK PARDUBICE - REKONSTRUKCE STŘECHY BUDOVY Č. P. 3	Formát: 6 A4 Datum: 06/2025 Stupeň: DPS Zakáz. č.: 240901 Měřítko: 1 : 100	Paré:	Č.v. D.1.1.3.1
Objekt: -	Výkres	PŮDORYS PŮDY A STŘECHY - BOURACÍ PRÁCE	