


PŮDORYS 1.NP - NOVÝ STAV

LEGENDA MÍSTNOSTÍ

ČÍSLO	MÍSTNOST	m2	PODLAHA	ÚPRAVA STĚN	ÚPRAVA STROPU	
1.01	Předšín dívky	6,80	Keramická dlažba	Vápenná omítka/ keramický obklad	S1	SDK podhled S8
1.02	Chodba	4,50	Keramická dlažba	Vápenná omítka/ keramický obklad	S1	SDK podhled S8
1.03	Úklid	1,60	Keramická dlažba	Vápenná omítka/ keramický obklad	S1	SDK podhled S8
1.04	WC I	1,40	Betonová dlažba	Vápenná omítka/ keramický obklad	S1	SDK podhled S8
1.05	Hygienická místnost	2,70	Keramická dlažba	Vápenná omítka/ keramický obklad	S1	SDK podhled S8
1.06	WC II	1,10	Keramická dlažba	Vápenná omítka/ keramický obklad	S1	SDK podhled S8
1.07	WC III	1,10	Keramická dlažba	Vápenná omítka/ keramický obklad	S1	SDK podhled S8
1.08	WC IV	1,10	Keramická dlažba	Vápenná omítka/ keramický obklad	S1	SDK podhled S8
1.09	Předšín	1,70	Keramická dlažba	Vápenná omítka/ keramický obklad	S1	SDK podhled S8
1.10	WC personál	1,80	Keramická dlažba	Vápenná omítka/ keramický obklad	S1	SDK podhled S8
1.11	WC chlapci	2,60	Keramická dlažba	Vápenná omítka/ keramický obklad	S1	SDK podhled S8
1.12	Pisoár	3,10	Keramická dlažba	Vápenná omítka/ keramický obklad	S1	SDK podhled S8
1.13	Předšín chlapci	3,60	Keramická dlažba	Vápenná omítka/ keramický obklad	S1	SDK podhled S8
Podlahová plocha celkem		33,10				

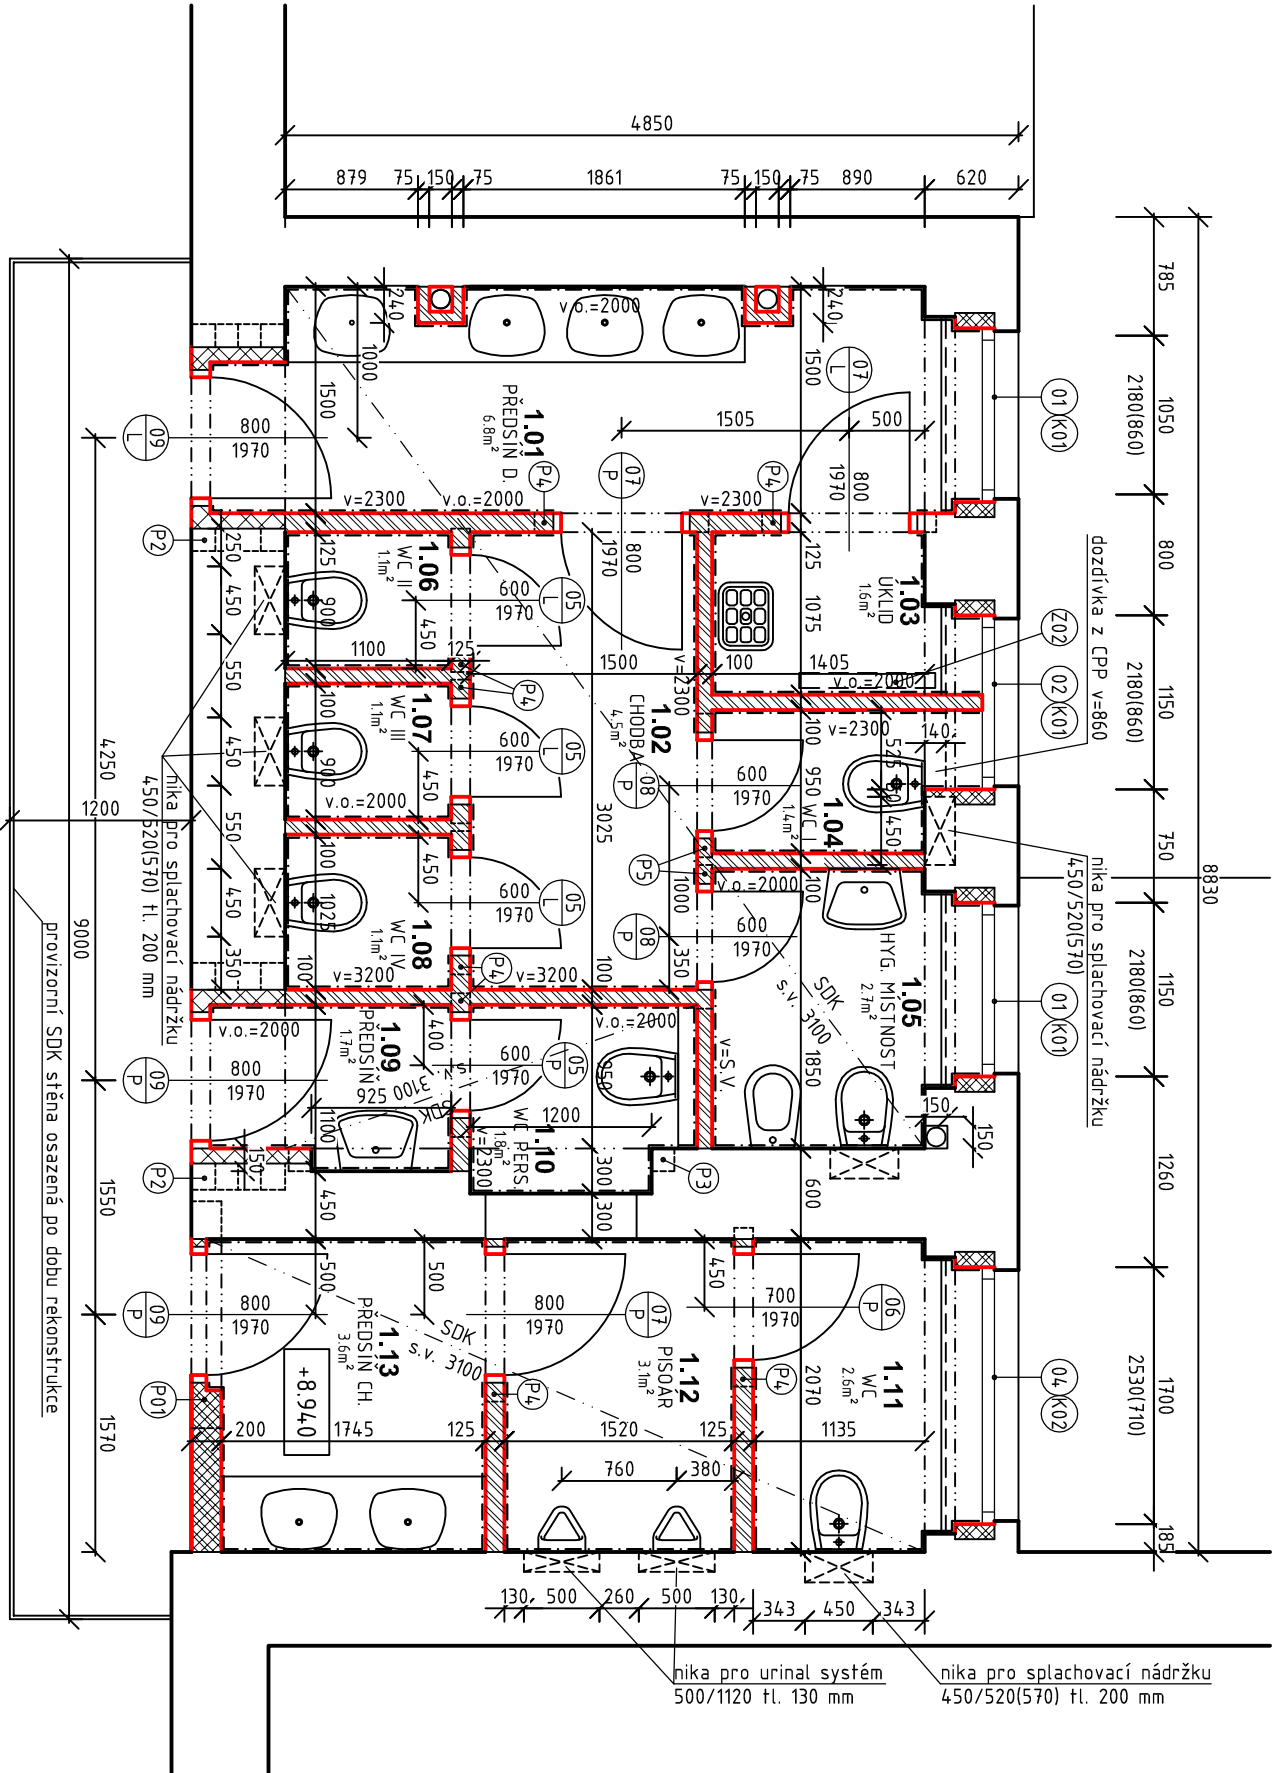

LEGENDA ZDIVA

- STÁVAJÍCÍ ZDIVO
- DOZDÍVKY Z CPP
- NOSNÉ ZDIVO Z PÓROBETONU tl. 200 mm
- PŘÍČKOVÉ ZDIVO Z PÓROBETONU tl. 75, 100, 125 mm

VÝPIS PŘEKLADŮ

ČÍSLO	POPIS	ROZMĚR	KS
P1	NOP III/2/21	200x249x1500	1
P2	4x RZP 150	4x140x140x1500	2
P3	1x RZP 150	1x140x140x2550	1
P4	NEP 12,5	125x249x1250	8
P5	NEP 10	100x249x1250	2

Výpracoval:		Hlavní inženýr projektu:	
ING. Antonín NÁDVOŘNÍK		ING. Jaroslav DVOŘÁK	
Obec: CHRUDIM		Země: ČESKÁ REPUBLIKA	
Investor: Pardubický kraj, Komenského náměstí 125, 532 11 Pardubice			
Akce: Obchodní akademie Chrudim - rekonstrukce sociálního zařízení		Formát: 2 A4	
Objekt: SO 01 REKONSTRUKCE SOCIÁLNÍHO ZAŘÍZENÍ		Datum: 03/2016	
		Stupeň: DZS	
		Zakáz. č.: 151205	
Výkres: D.1.1 ARCHITEKTONICKO-STAVEBNÍ ŘEŠENÍ		Měřítko: 1:50	
PŮDORYS 1.NP - NOVÝ STAV		Č.v.	
		D.1.1.8	