


PŮDORYS SUTERÉN - NOVÝ STAV


LEGENDA MÍSTNOSTÍ

ČÍSLO	MÍSTNOST	m2	PODLAHA	ÚPRAVA STĚN	ÚPRAVA STROPU
-1.01	Sprcha I	3,30	Keramická dlažba	Vápenná omítka/ keramický obklad	S4 San. omítka
-1.02	Sprcha II	3,30	Keramická dlažba	Vápenná omítka/ keramický obklad	S4 San. omítka
-1.03	Chodba	8,60	Keramická dlažba	Vápenná omítka/ keramický sokl	S3 San. omítka
-1.04	Chodba	1,50	Betonová dlažba	Vápenná omítka/ keramický sokl	S3 San. omítka
-1.05	WC - školník	1,90	Keramická dlažba	Vápenná omítka/ keramický obklad	S4 San. omítka
-1.06	Sprcha - školník	3,00	Keramická dlažba	Vápenná omítka/ keramický obklad	S4 San. omítka
-1.07	Sklad	6,30	Keramická dlažba	Vápenná omítka/ keramický sokl	S3 San. omítka
Podlahová plocha celkem		27,90			

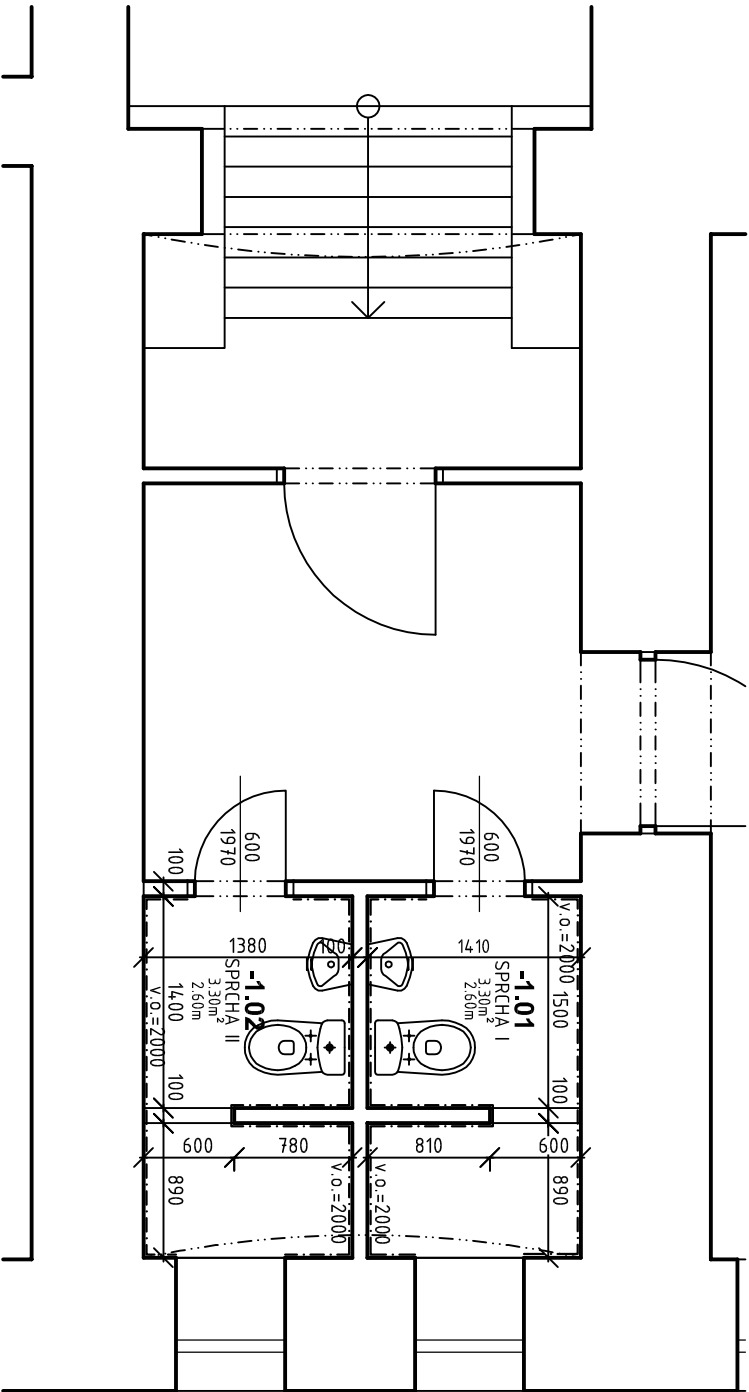

VÝPIS PŘEKLADŮ

ČÍSLO	POPIS	ROZMĚR	KS
(P5)	NEP 10	100x249x1250	2

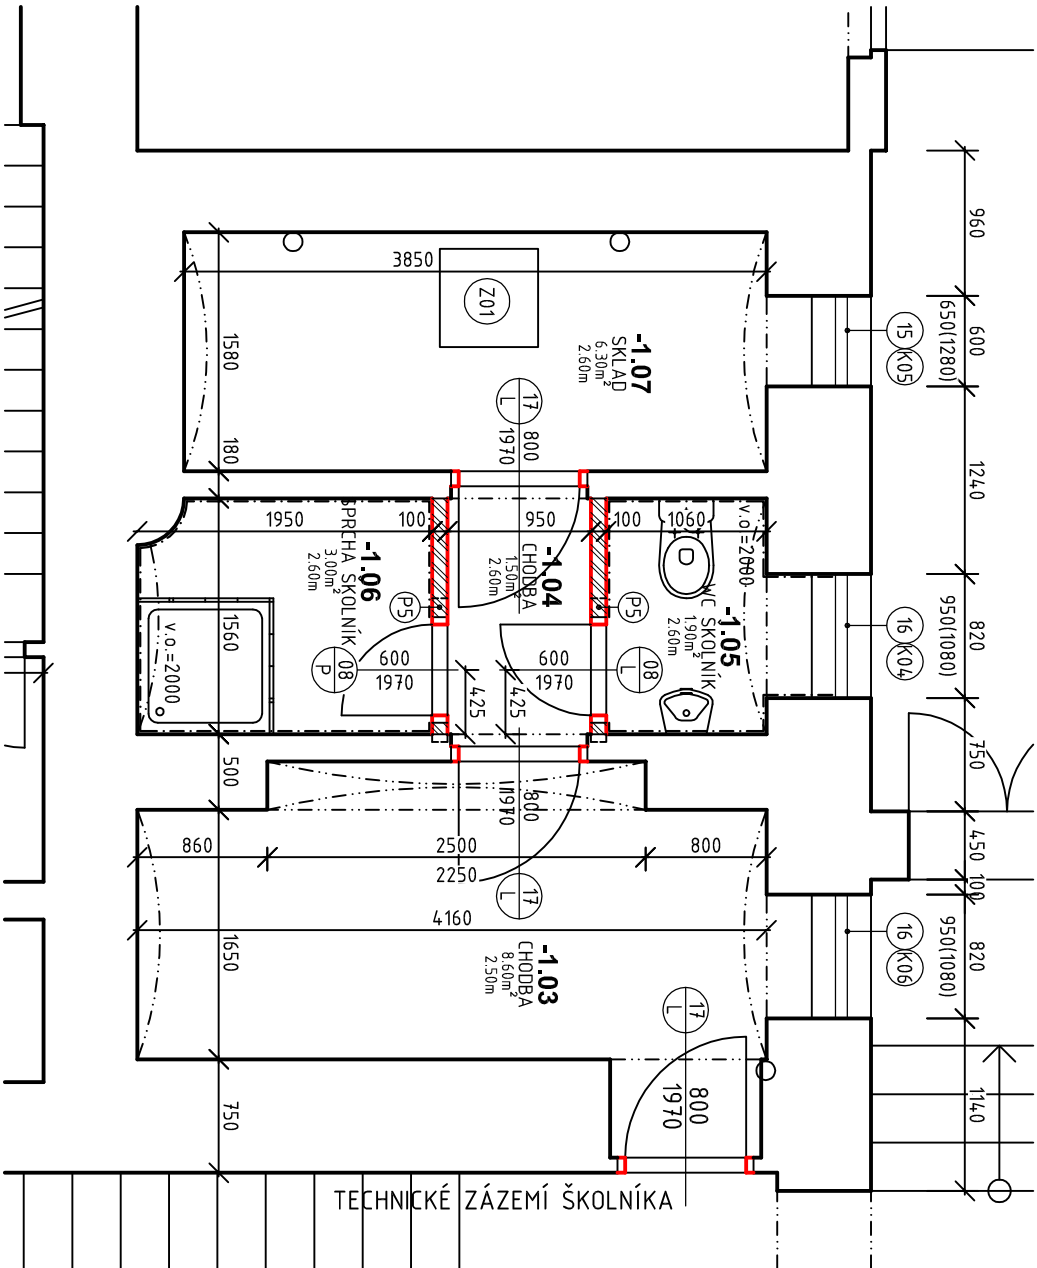

Výpracoval:		Hlavní inženýr projektu:	
ING. Antonín NÁDVOŘNÍK		ING. Jaroslav DVOŘÁK	
Obec: CHRUDIM		Země: ČESKÁ REPUBLIKA	
Investor: Pardubický kraj, Komenského náměstí 125, 532 11 Pardubice		Sinc s.r.o. +420 775 124 685 www.sinc.cz	
Akce: Obchodní akademie Chrudim - rekonstrukce sociálního zařízení		Formát: 2 A4	
Objekt: SO 01 REKONSTRUKCE SOCIÁLNÍHO ZAŘÍZENÍ		Datum: 03/2016	
Výkres: D.1.1 ARCHITEKTONICKO-STAVEBNÍ ŘEŠENÍ		Stupeň: DZS	
PŮDORYS SUTERÉN - NOVÝ STAV		Zakáz. č.: 151205	
		Měřítko: 1:50	
		Č.v. D.1.1.6	